PROVINCIA AUTONOMA DI TRENTO
AGENZIA PROVINCIALE OPERE PUBBLICHE
SERVIZIO OPERE CIVILI
UFFICIO PROGETTAZIONE E DIREZIONE LAVORI

COMUNE DI TESERO
LAVORI PUBBLICI E AMBIENTE

Lavori di adeguamento dello stadio del fondo a Lago di Tesero UF3

FASE PROGETTO : PROGETTO FATTIBILITA' TECNICO ECONOMICA

CATEGORIA : PROGETTO ARCHITETTONICO

TITOLO TAVOLA :

PROFILO LONGITUDINALE PISTA 1,15 km TEAM SPRINT FONDO

C. SIP:	C. SOC:	SCALA :	FASE PROGETTO :	TIPO ELAB. :	CATEGORIA :	PARTE D'OPERA :	N° PROGR.	REVISIONE :
E-90/000	5360	1:2.500	PFTE	T	311	UF3	011	REV.1

PROGETTO ARCHITETTONICO: PROGETTO STRUTTURE : PROGETTO IMPIANTI TERMOMECCANICI: STUDIO DI COMPATIBILITA' OPERA DI PRESA AVISIO: ing. Giordano FARINA	PROGETTO IMPIANTI ELETTRICI: ing. Renato COSER	Visto ! IL DIRIGENTE: ing. Marco GELMINI
RELAZIONE GEOLOGICA: geol. Mirko DEMOZZI	PIANO DELLE SERVITU': geom. Sebastian GILMOZZI	Visto ! IL DIRETTORE DELL'UFFICIO : arch. Silvano TOMASELLI IL COORDINATORE DEL GRUPPO DI PROGETTO: ing. Gabriele DEVIGILI
CSP: ing. Fabio GANZ	STUDI DI COMPATIBILITA' AREA PISTE: ing. Matteo GIULIANI	RELAZIONE ACUSTICA: tec. Lorenzo TOMASELLI RELAZIONE FORESTALE: dott. Enrico TONEZZER

NOME FILE : PFTET-311-011_PROF_1-15KM_TS

DATA REDAZIONE : NOVEMBRE 2023

PROFILO LONGITUDINALE PISTA 1,15 km TEAM SPRINT FONDO - scala 1:2500

LEGENDA PROFILO

- TERRENO STATO ATTUALE
- TERRENO DI PROGETTO
- STERRO
- RIPORTO

Profilo: 1.15km Combinata
Scala : 1:2500
Q.Rif. : 900.00

NUMERO SEZIONE	1	2	3	4	5	6	7	8	9	10	11	12
DISTANZE PROGRESSIVE	0+000.00	0+050.00	0+100.00	0+150.00	0+200.00	0+250.00	0+300.00	0+350.00	0+400.00	0+450.00	0+500.00	0+550.00
QUOTE TERRENO	907.30	906.64	905.72	905.78	908.60	907.23	913.51	921.89	918.99	910.39	906.18	906.00
QUOTE PROGETTO												
DIFFERENZA QUOTE												
PENDENZA		-1.29%	-1.87%	0.19%	12.58%	-13.48%	-0.20%	6.19%	12.44%	17.23%	17.15%	10.07%	-30.49%	-12.07%	-16.23%	-28.40%	-15.06%	-3.28%	0.12%	0.31%	1.95%

Profilo: 1.15km Combinata
Scala : 1:2500
Q.Rif. : 900.00
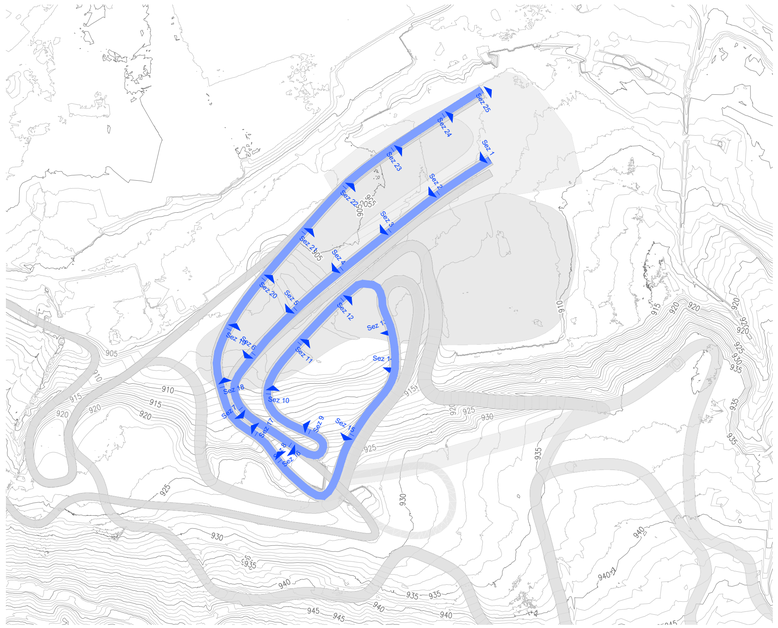
NUMERO SEZIONE	13	14	15	16	17	18	19	20	21	22	23	24	25
DISTANZE PROGRESSIVE	0+617.28	0+649.27	0+718.07	0+820.72	0+850.00	0+900.00	0+950.00	1+000.00	1+050.00	1+100.00	1+150.00	1+200.00	1+237.43
QUOTE TERRENO	907.17	910.06	922.01	922.37	917.53	910.13	906.42	906.73	904.16	904.25	905.42	906.32	907.01
QUOTE PROGETTO		910.81	923.48										
DIFFERENZA QUOTE		0.75	1.47										
PENDENZA	1.95%	2.77%	27.09%	18.01%	16.90%	1.81%	-14.30%	-10.84%	-9.71%	-19.06%	-13.65%	-15.84%	-9.86%	-1.52%	-2.41%	14.08%	-14.27%	-0.37%	-0.57%	2.77%	1.69%	2.74%	1.51%	1.47%	2.74%