


PLANIMETRIA IMPIANTO DI INNEVAMENTO - scala 1:2000

LEGENDA

- POZZETTO ESISTENTE
- POZZETTO ESISTENTE CON NUOVO ALLESTIMENTO
- POZZETTO ESISTENTE COMPLETAMENTE SOSTITUITO
- POZZETTO DI NUOVA INSTALLAZIONE
- POZZETTO DISMESSO
- POZZETTO DI RISERVA
- VALVOLA DI SEZIONAMENTO
- COLONNINA DI FIBRA OTTICA PER ALLACCIO AL CAVO DATI
- LINEA ESISTENTE CON TUBI IN ACCIAIO
- LINEA ESISTENTE CON TUBI IN GHISA
- LINEA DI INNEVAMENTO NUOVA
- LINEA DI ALIMENTAZIONE ESISTENTE
- LINEA ESISTENTE DI RISERVA
- STAZIONE DI POMPAGGIO
- STAZIONE DI ALIMENTAZIONE ELETTRICA



DETTAGLI POSA LINEA E POZZETTI

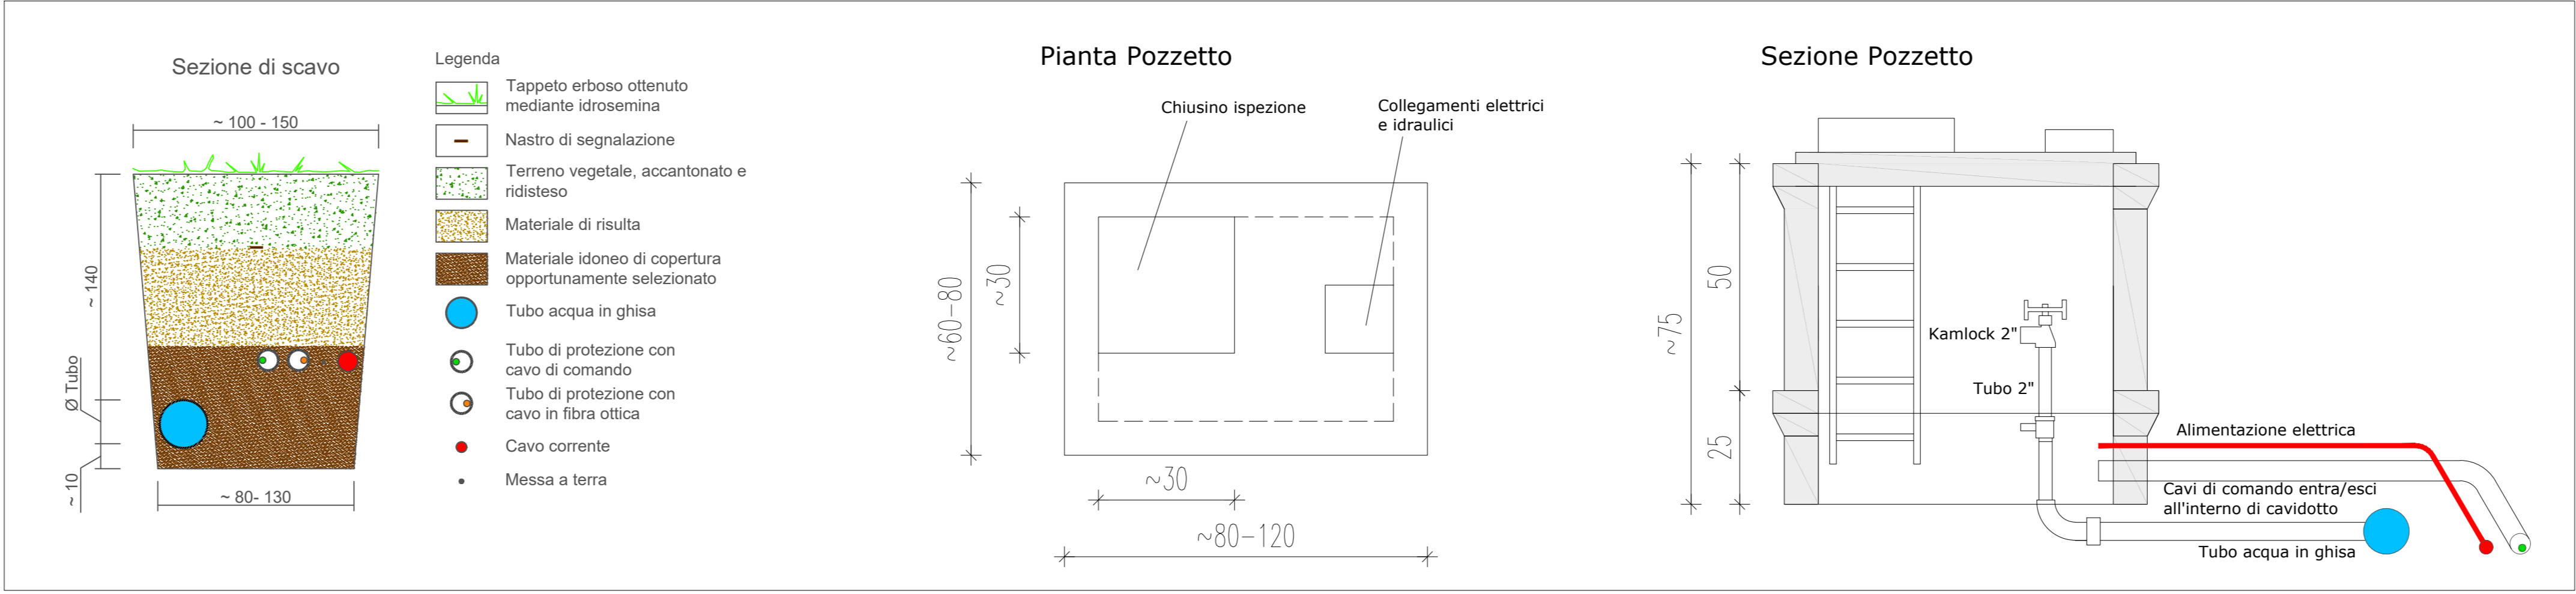

PROVINCIA AUTONOMA DI TRENTO

AGENZIA PROVINCIALE OPERE PUBBLICHE

SERVIZIO OPERE CIVILI

UFFICIO PROGETTAZIONE E DIREZIONE LAVORI

COMUNE DI TESERO

LAVORI PUBBLICI E AMBIENTE

Lavori di adeguamento dello stadio del fondo a Lago di Tesero UF3

FASE PROGETTO:

PROGETTO FATTIBILITA' TECNICO ECONOMICA

CATEGORIA:

IMPIANTI - SPECIALI

TITOLO TAVOLA:

PLANIMETRIA IMPIANTO DI INNEVAMENTO

C. SIP: E-90/000

C. SOC: 5360

SCALA: 1:2000

FASE PROGETTO: PFTE

TIPO ELAB: T

CATEGORIA: 336

PARTI OPERA: UF3

N° PROGR: 001

REVISIONE: REV.1

PROGETTO ARCHITETTONICO:
PROGETTO STRUTTURE
PROGETTO IMPIANTI TERMOMECCANICI
STUDIO DI COMPATIBILITA' OPERA DI PRESA AVVISO

PROGETTO IMPIANTI ELETTRICI:

Visto I/L. DIRIGENTE:

ing. **Giordano FARINA**

RELAZIONE GEOLOGICA:

PIANO DELLE SERVITU':

Visto I/L. DIRETTORE DELL'UFFICIO:
arch. **Silvano TOMASELLI**

IL COORDINATORE DEL GRUPPO DI PROGETTO:
ing. **Gabriele DEVIGILI**

CSP:

STUDI DI COMPATIBILITA' AREA PISTE:

RELAZIONE ACUSTICA:
tec. **Lorenzo TOMASELLI**

RELAZIONE FORESTALE:
dott. **Enrico TONEZZER**

ing. **Fabio GANZ**

ing. **Matteo GIULIANI**

NOME FILE: PFTET-336-001_PLAN_IMP_INN

DATA REDAZIONE: NOVEMBRE 2023

