PROVINCIA AUTONOMA DI TRENTO
AGENZIA PROVINCIALE OPERE PUBBLICHE
SERVIZIO OPERE CIVILI
UFFICIO PROGETTAZIONE E DIREZIONE LAVORI

COMUNE DI TESERO
LAVORI PUBBLICI E AMBIENTE

Lavori di adeguamento dello stadio del fondo a Lago di Tesero UF3

FASE PROGETTO : PROGETTO FATTIBILITA' TECNICO ECONOMICA

CATEGORIA : PROGETTO ARCHITETTONICO

TITOLO TAVOLA :

PROFILO LONGITUDINALE PISTA 1,5 km TEAM SPRINT TECNICA COMBINATA NORDICA

C. SIP.	C. SOC.	SCALA :	FASE PROGETTO :	TIPO ELAB. :	CATEGORIA :	PARTE D'OPERA :	N° PROGR.	REVISIONE :
E-90/000	5360	1:2.500	PFTE	T	311	UF3	010	REV.1

PROGETTO ARCHITETTONICO:
PROGETTO STRUTTURE :
PROGETTO IMPIANTI TERMOMECCANICI:
STUDIO DI COMPATIBILITA' OPERA DI PRESA AVISIO:
ing. Giordano FARINA

PROGETTO IMPIANTI ELETTRICI:
ing. Renato COSER

Visto ! IL DIRIGENTE:
ing. Marco GELMINI

RELAZIONE GEOLOGICA:
geol. Mirko DEMOZZI

PIANO DELLE SERVITU':
geom. Sebastian GILMOZZI

Visto ! IL DIRETTORE DELL'UFFICIO :
arch. Silvano TOMASELLI

IL COORDINATORE DEL GRUPPO DI PROGETTO:
ing. Gabriele DEVIGILI

CSP:
ing. Fabio GANZ

STUDI DI COMPATIBILITA' AREA PISTE:
ing. Matteo GIULIANI

RELAZIONE ACUSTICA:
tec. Lorenzo TOMASELLI

RELAZIONE FORESTALE:
dott. Enrico TONEZZER

NOME FILE : PFTET-311-010_PROF_1-5KM_TS

DATA REDAZIONE : NOVEMBRE 2023

PROFILO LONGITUDINALE PISTA 1,5 km TEAM SPRINT COMBINATA NORDICA - scala 1:2500

LEGENDA PROFILO
- TERRENO STATO ATTUALE
- TERRENO DI PROGETTO
- STERRO
- RIPORTO

Profilo: 1.5km Combinata
Scala : 1:2500
Q.Rif. : 900.00

NUMERO SEZIONE	1	2	3	4	5	6	7	8	9	10	11	12	13	14	15	16	17
DISTANZE PROGRESSIVE	0+000.00	0+050.00	0+100.00	0+150.00	0+200.00	0+250.00	0+300.00	0+350.00	0+400.00	0+450.00	0+500.00	0+550.00	0+600.00	0+640.22	0+690.23	0+740.23	0+790.23
QUOTE TERRENO	907.30	906.64	905.72	905.78	908.60	907.23	913.52	922.03	928.43	928.73	931.37	931.22	928.94	927.77	917.26	909.83	907.18
QUOTE PROGETTO														927.46	918.11	909.89	
DIFFERENZA QUOTE														-0.31	0.85	0.06	
PENDENZA		-1.30%	-1.81%	0.19%	12.69%	-10.17%	-15.10%	-1.10%	5.36%	8.51%	15.40%	16.98%	3.86%	0.67%	-15.00%	-6.41%	-4.65%	-0.29%	-7.10%	-3.89%	-18.97%	-17.10%	-16.64%	-10.57%	-1.43%	-1.36%

Profilo: 1.5km Combinata
Scala : 1:2500
Q.Rif. : 900.00
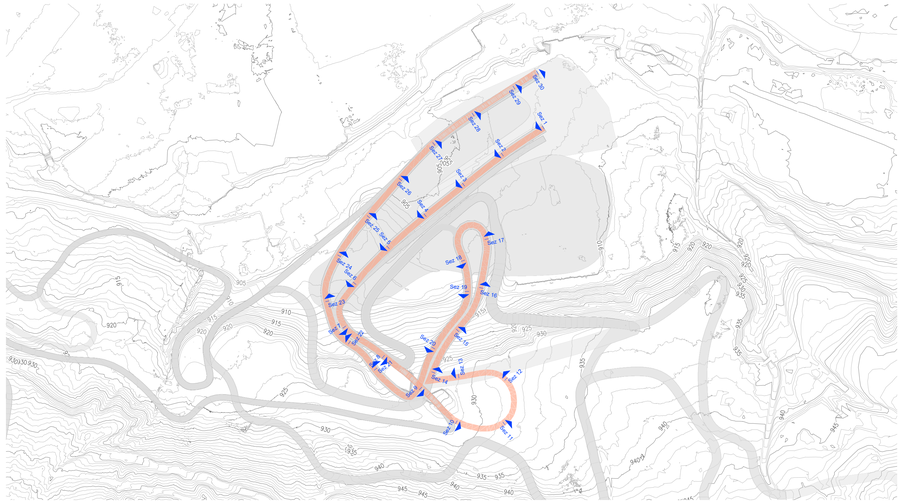
NUMERO SEZIONE	18	19	20	21	22	23	24	25	26	27	28	29	30
DISTANZE PROGRESSIVE	0+858.22	0+890.20	0+959.00	1+061.66	1+100.00	1+150.00	1+200.00	1+250.00	1+300.00	1+350.00	1+400.00	1+450.00	1+478.37
QUOTE TERRENO	907.17	910.06	922.01	922.37	916.15	908.94	906.19	908.39	904.18	904.47	905.61	906.56	907.01
QUOTE PROGETTO		910.81	923.48										
DIFFERENZA QUOTE		0.75	1.47										
PENDENZA	1.90%	2.49%	26.00%	18.47%	17.79%	13.54%	1.49%	-13.83%	-13.91%	-6.83%	-15.18%	-17.51%	-14.47%	-13.58%	-6.72%	-1.42%	-2.29%	15.50%	6.00%	-14.09%	-16.13%	-0.27%	1.99%	2.26%	1.36%	2.02%