PROVINCIA AUTONOMA DI TRENTO
AGENZIA PROVINCIALE OPERE PUBBLICHE
SERVIZIO OPERE CIVILI
UFFICIO PROGETTAZIONE E DIREZIONE LAVORI

COMUNE DI TESERO
LAVORI PUBBLICI E AMBIENTE

Lavori di adeguamento dello
stadio del fondo a Lago di Tesero
UF3

FASE PROGETTO :
PROGETTO FATTIBILITA' TECNICO ECONOMICA

CATEGORIA :
PROGETTO ARCHITETTONICO

TITOLO TAVOLA :
PROFILO LONGITUDINALE PISTA TURISTICA TECNICA LIBERA

C. SIP.	C. SOC.	SCALA :	FASE PROGETTO :	TIPO ELAB. :	CATEGORIA :	PARTE D'OPERA :	N° PROGR.	REVISIONE :
E-90/000	5360	1:2.500	PFTE	T	311	UF3	012	REV.1

PROGETTO ARCHITETTONICO:
PROGETTO STRUTTURE :
PROGETTO IMPIANTI TERMOMECCANICI:
STUDIO DI COMPATIBILITA' OPERA DI PRESA AVISIO:
ing. Giordano FARINA

PROGETTO IMPIANTI ELETTRICI:
ing. Renato COSER

Visto ! IL DIRIGENTE:
ing. Marco GELMINI

RELAZIONE GEOLOGICA:
geol. Mirko DEMOZZI

PIANO DELLE SERVITU':
geom. Sebastian GILMOZZI

Visto ! IL DIRETTORE DELL'UFFICIO :
arch. Silvano TOMASELLI

IL COORDINATORE DEL GRUPPO DI PROGETTO:
ing. Gabriele DEVIGILI

CSP:
ing. Fabio GANZ

STUDI DI COMPATIBILITA' AREA PISTE:
ing. Matteo GIULIANI

RELAZIONE ACUSTICA:
tec. Lorenzo TOMASELLI

RELAZIONE FORESTALE:
dott. Enrico TONEZZER

NOME FILE : PFTET-311-012_PROF_TURISTICA_TL

DATA REDAZIONE : NOVEMBRE 2023

PROFILO LONGITUDINALE PISTA TURISTICA TECNICA LIBERA - scala 1:2500

LEGENDA PROFILO
- TERRENO STATO ATTUALE
- TERRENO DI PROGETTO
- STERRO
- RIPORTO

Profilo: Turistica
Scala : 1:2500
Q.Rif. : 900.00

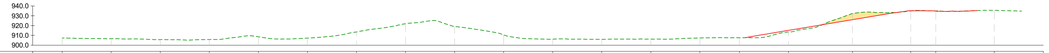

NUMERO SEZIONE	1	2	3	4	5	6	7	8	9	10	11	12	13	14	15	16	17	18	19	20
DISTANZE PROGRESSIVE	0+000.00	0+050.00	0+100.00	0+150.00	0+200.00	0+250.00	0+300.00	0+350.00	0+400.00	0+450.00	0+500.00	0+550.00	0+600.00	0+650.00	0+690.25	0+740.32	0+805.46	0+864.84	0+890.36	0+950.00
QUOTE TERRENO	907.30	906.63	905.72	905.78	908.60	907.23	913.52	921.89	918.99	910.41	908.17	906.00	906.20	907.36	907.54	913.45	932.25	934.86	934.92	935.49
QUOTE PROGETTO																915.14	926.00	935.09	934.70	
DIFFERENZA QUOTE																1.69	-6.25	0.23	-0.22	
PENDENZA		-1.33%	-1.81%	0.12%	0.94%	13.12%	-10.36%	-14.81%	1.96%	7.28%	16.11%	16.28%	11.61%	-1.68%	-11.71%	-14.47%	-24.09%	-5.54%	-0.41%	0.72%
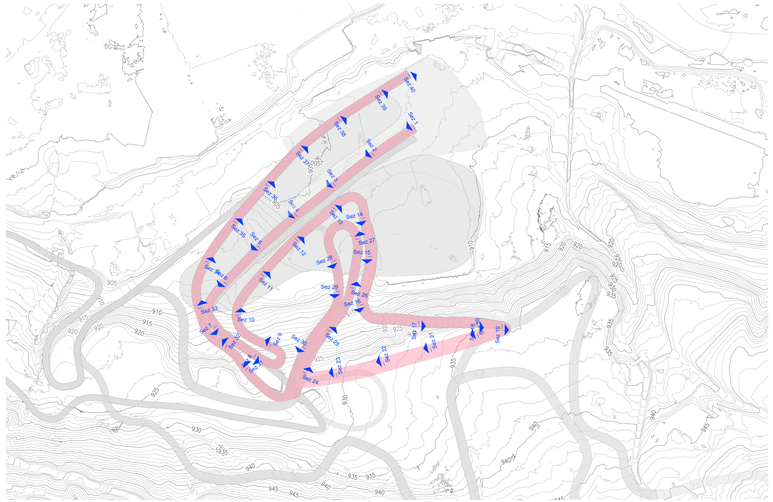
NUMERO SEZIONE	21	22	23	24	25	26	27	28	29	30	31	32	33	34	35	36	37	38	39	40
DISTANZE PROGRESSIVE	1+000.00	1+050.00	1+100.00	1+147.31	1+197.33	1+247.33	1+297.33	1+365.34	1+397.33	1+466.14	1+568.80	1+600.00	1+650.00	1+700.00	1+750.00	1+800.00	1+850.00	1+900.00	1+950.00	1+984.44
QUOTE TERRENO	933.59	931.14	929.42	927.77	917.26	909.83	907.18	907.17	910.07	922.01	922.37	917.22	909.86	906.43	907.07	904.18	904.29	905.38	906.30	907.03
QUOTE PROGETTO				927.46	918.11	909.89			910.81	923.48										
DIFFERENZA QUOTE				-0.30	0.85	0.06			0.74	1.47										
PENDENZA		-4.35%	-2.97%	-3.94%	-17.43%	-18.32%	-20.67%	-16.61%	-16.52%	-15.47%	-1.66%	-5.17%	-1.66%	14.44%	16.40%	18.78%	16.40%	19.22%	16.56%	3.91%