
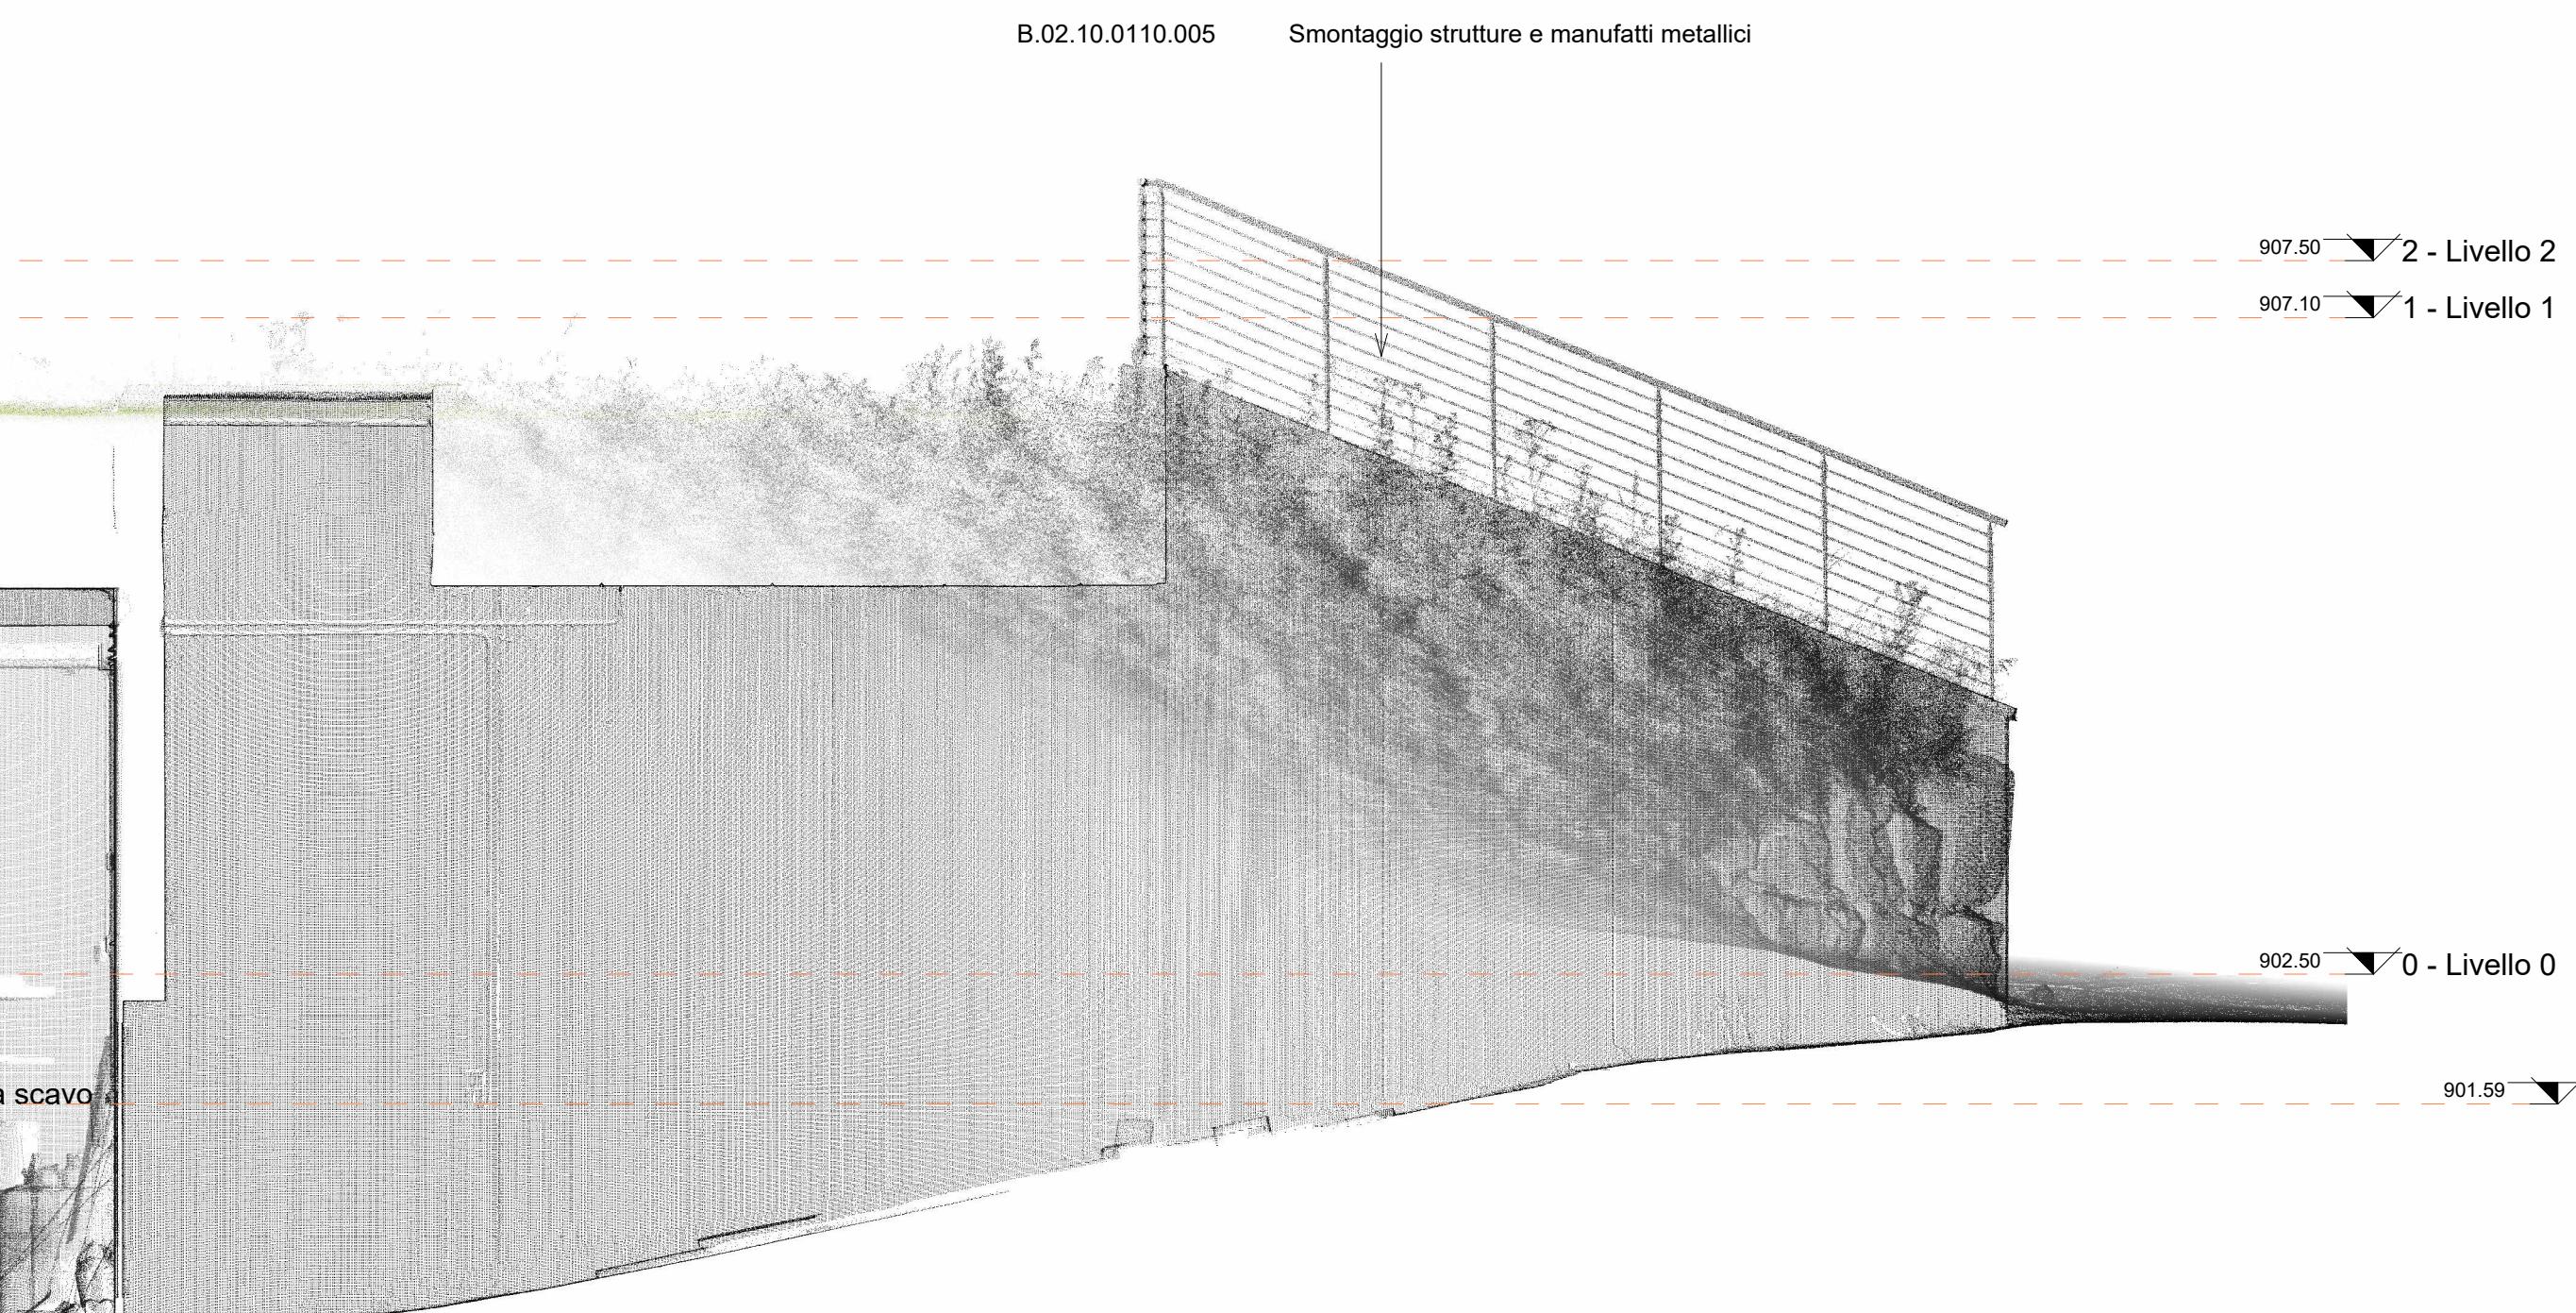


Sezione S4
Sezione S4 ESE
1 : 50

S4 SDF
Sezione S4 ESE - SDF
1 : 50

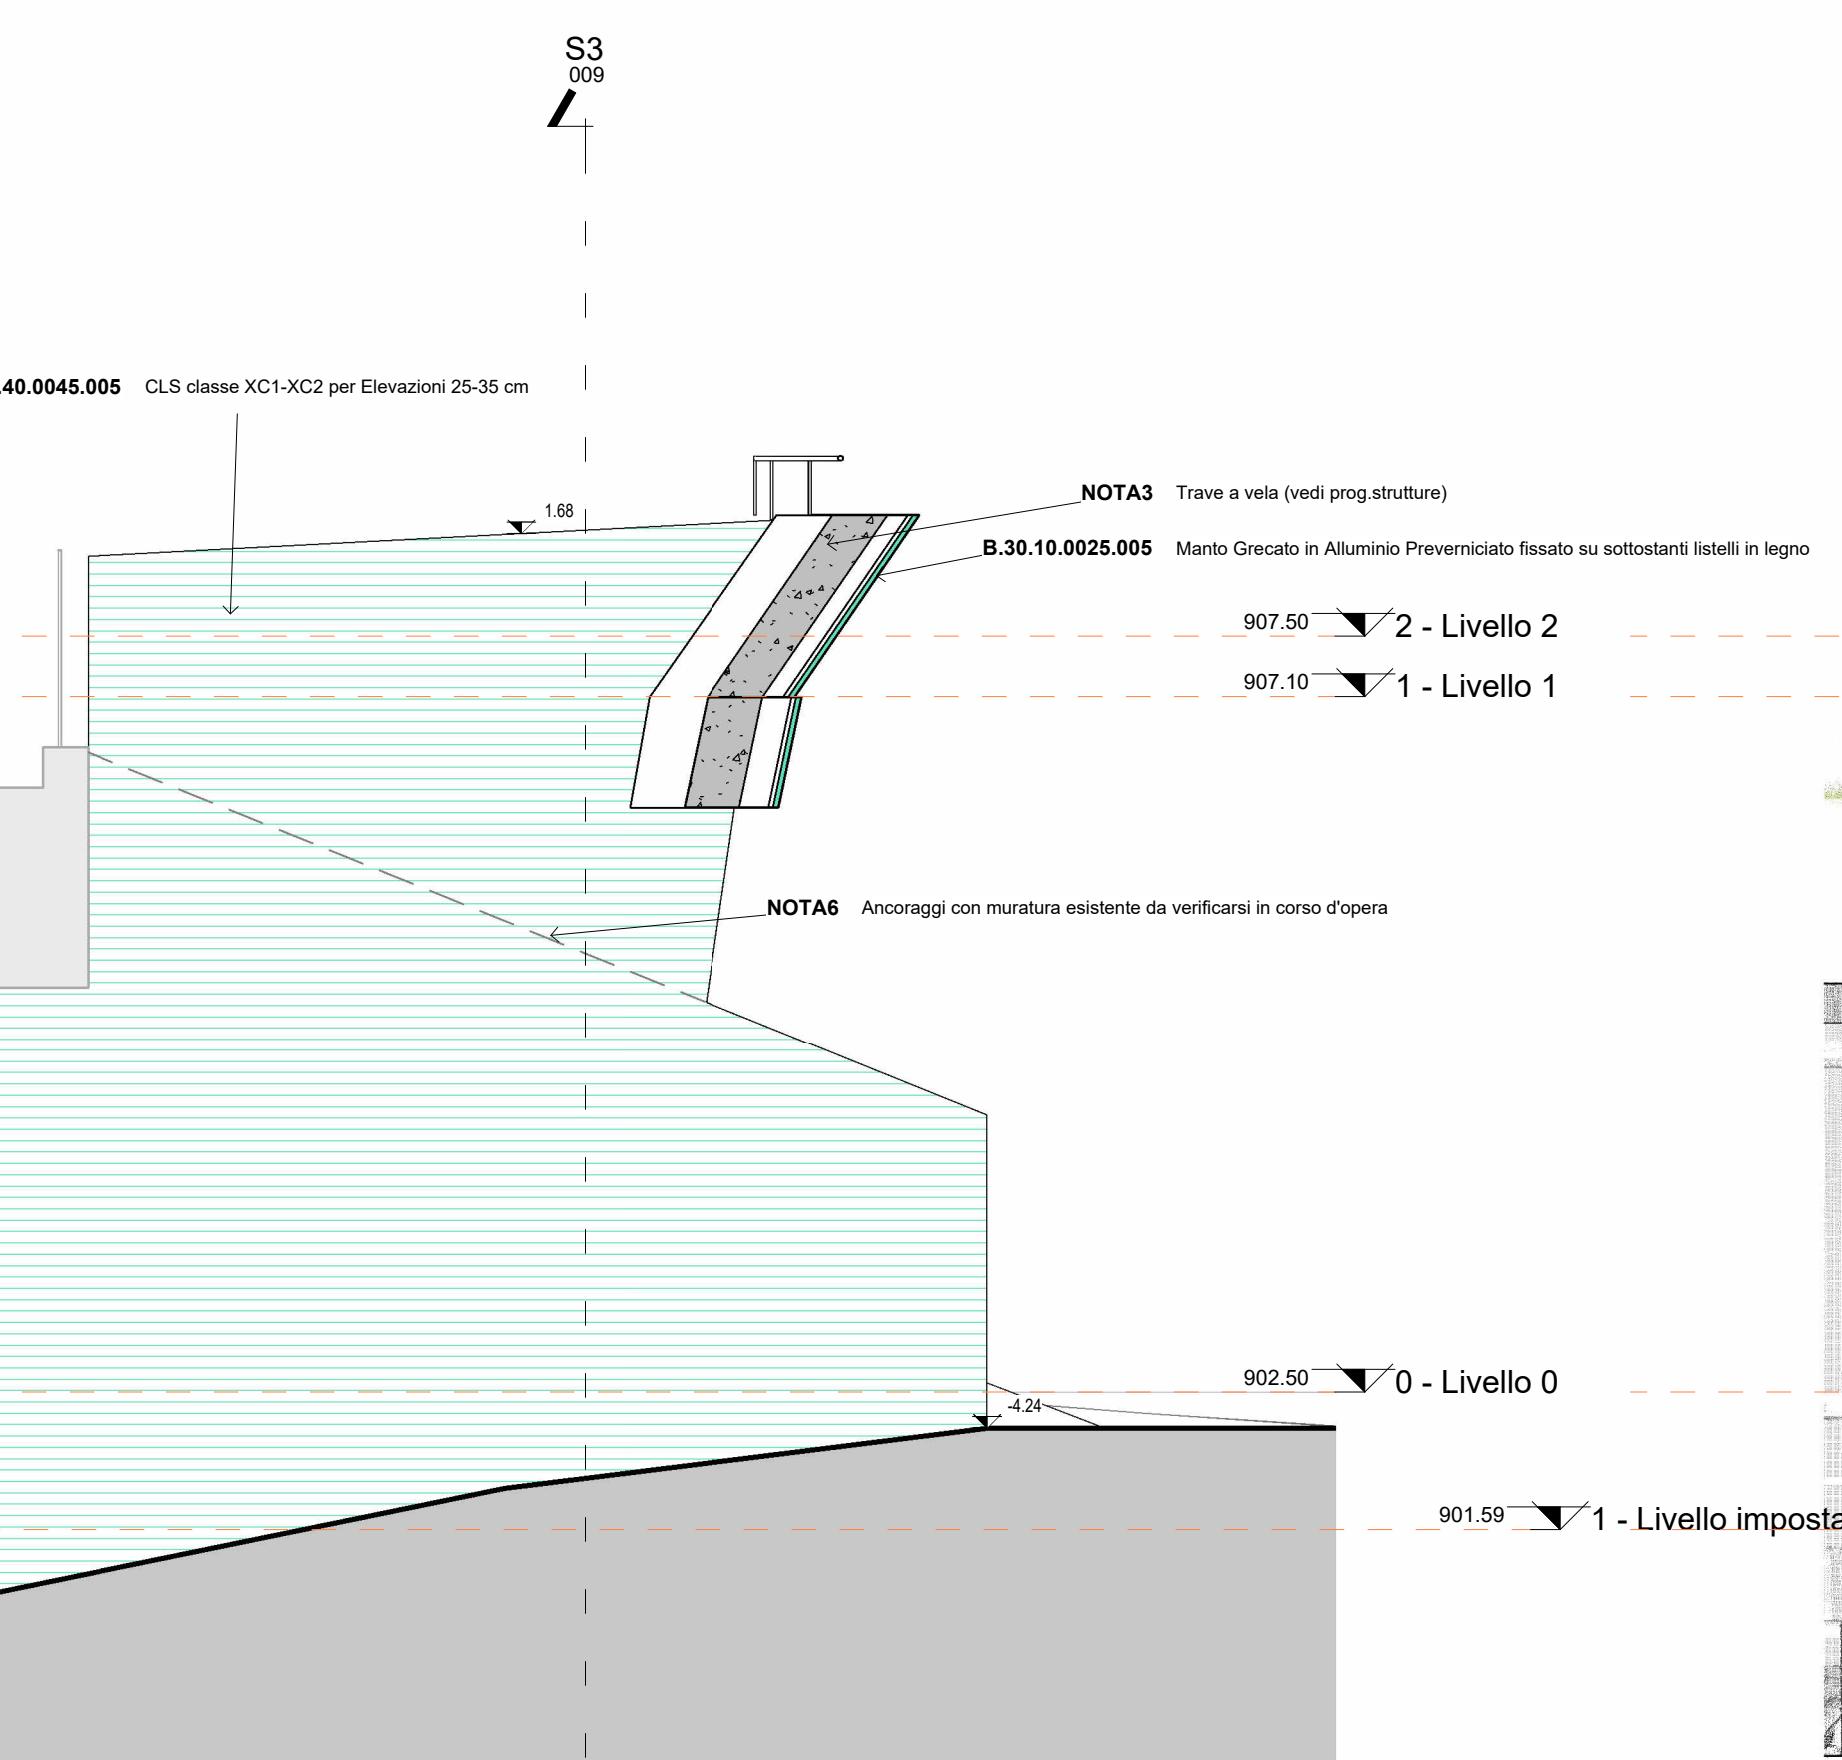

Sezione S6
Sezione S6 ESE
1 : 50

S6 SDF
Sezione S6 ESE - SDF
1 : 50

PROVINCIA AUTONOMA DI TRENTO AGENZIA PROVINCIALE OPERE PUBBLICHE SERVIZIO OPERE CIVILI					
UFFICO PROGETTAZIONE E DIREZIONE LAVORI					
COMUNE DI TESERO					
LAVORI PUBBLICI E AMBIENTE					
Lavori di adeguamento dello stadio del fondo a Lago di Tesero UF1-A					
FASE PROGETTO: PROGETTO ESECUTIVO					
CATEGORIA: ARCHITETTURA					
TITOLO TAVOLA: Nuovo Interrato Sezioni S4 S6					
C SP E-90/000	C SOC 5360	1 : 50	FASE PROGETTO E	TIPO ELAB. T	CATEGORIA: 312 PARTE D'OPERA: UF1 N° PROGR. 010 REVISIONE:
PROGETTO ARCHITETTONICO: arch. Marco GIOVANAZZI	PROGETTO STRUTTURE e ANTINCENDIO: ing. Marco SONTACCHI	Visto il DIRIGENTE: ing. Marco GELMINI			
PROGETTO IMPIANTI ELETTRICI: ing. Renato COSER	PROGETTO IMPIANTI TERMOMECCANICI: ing. Giovanni BETTI	Visto il DIRETTORE dell'UFFICIO: arch. Silvano TOMASELLI			
CSP: ing. Pietro MATTIOLI	RELAZIONE GEOLOGICA: geol. Mirko DEMOZZI	IL COORDINATORE DEL GRUPPO DI PROGETTO: ing. Gabriele DEVIGILI			
RELAZIONE ACUSTICA: ing. Matteo AGOSTINI					
NOME FILE: Autodesk Docs://Centro Fondo Tesero MICO 2028/Tesero Interrato ARCH ESE.rvt					
DATA REDAZIONE: 13/03/2023 11:00:22					