


Particolare-P2

Sezione dettaglio

1 : 20

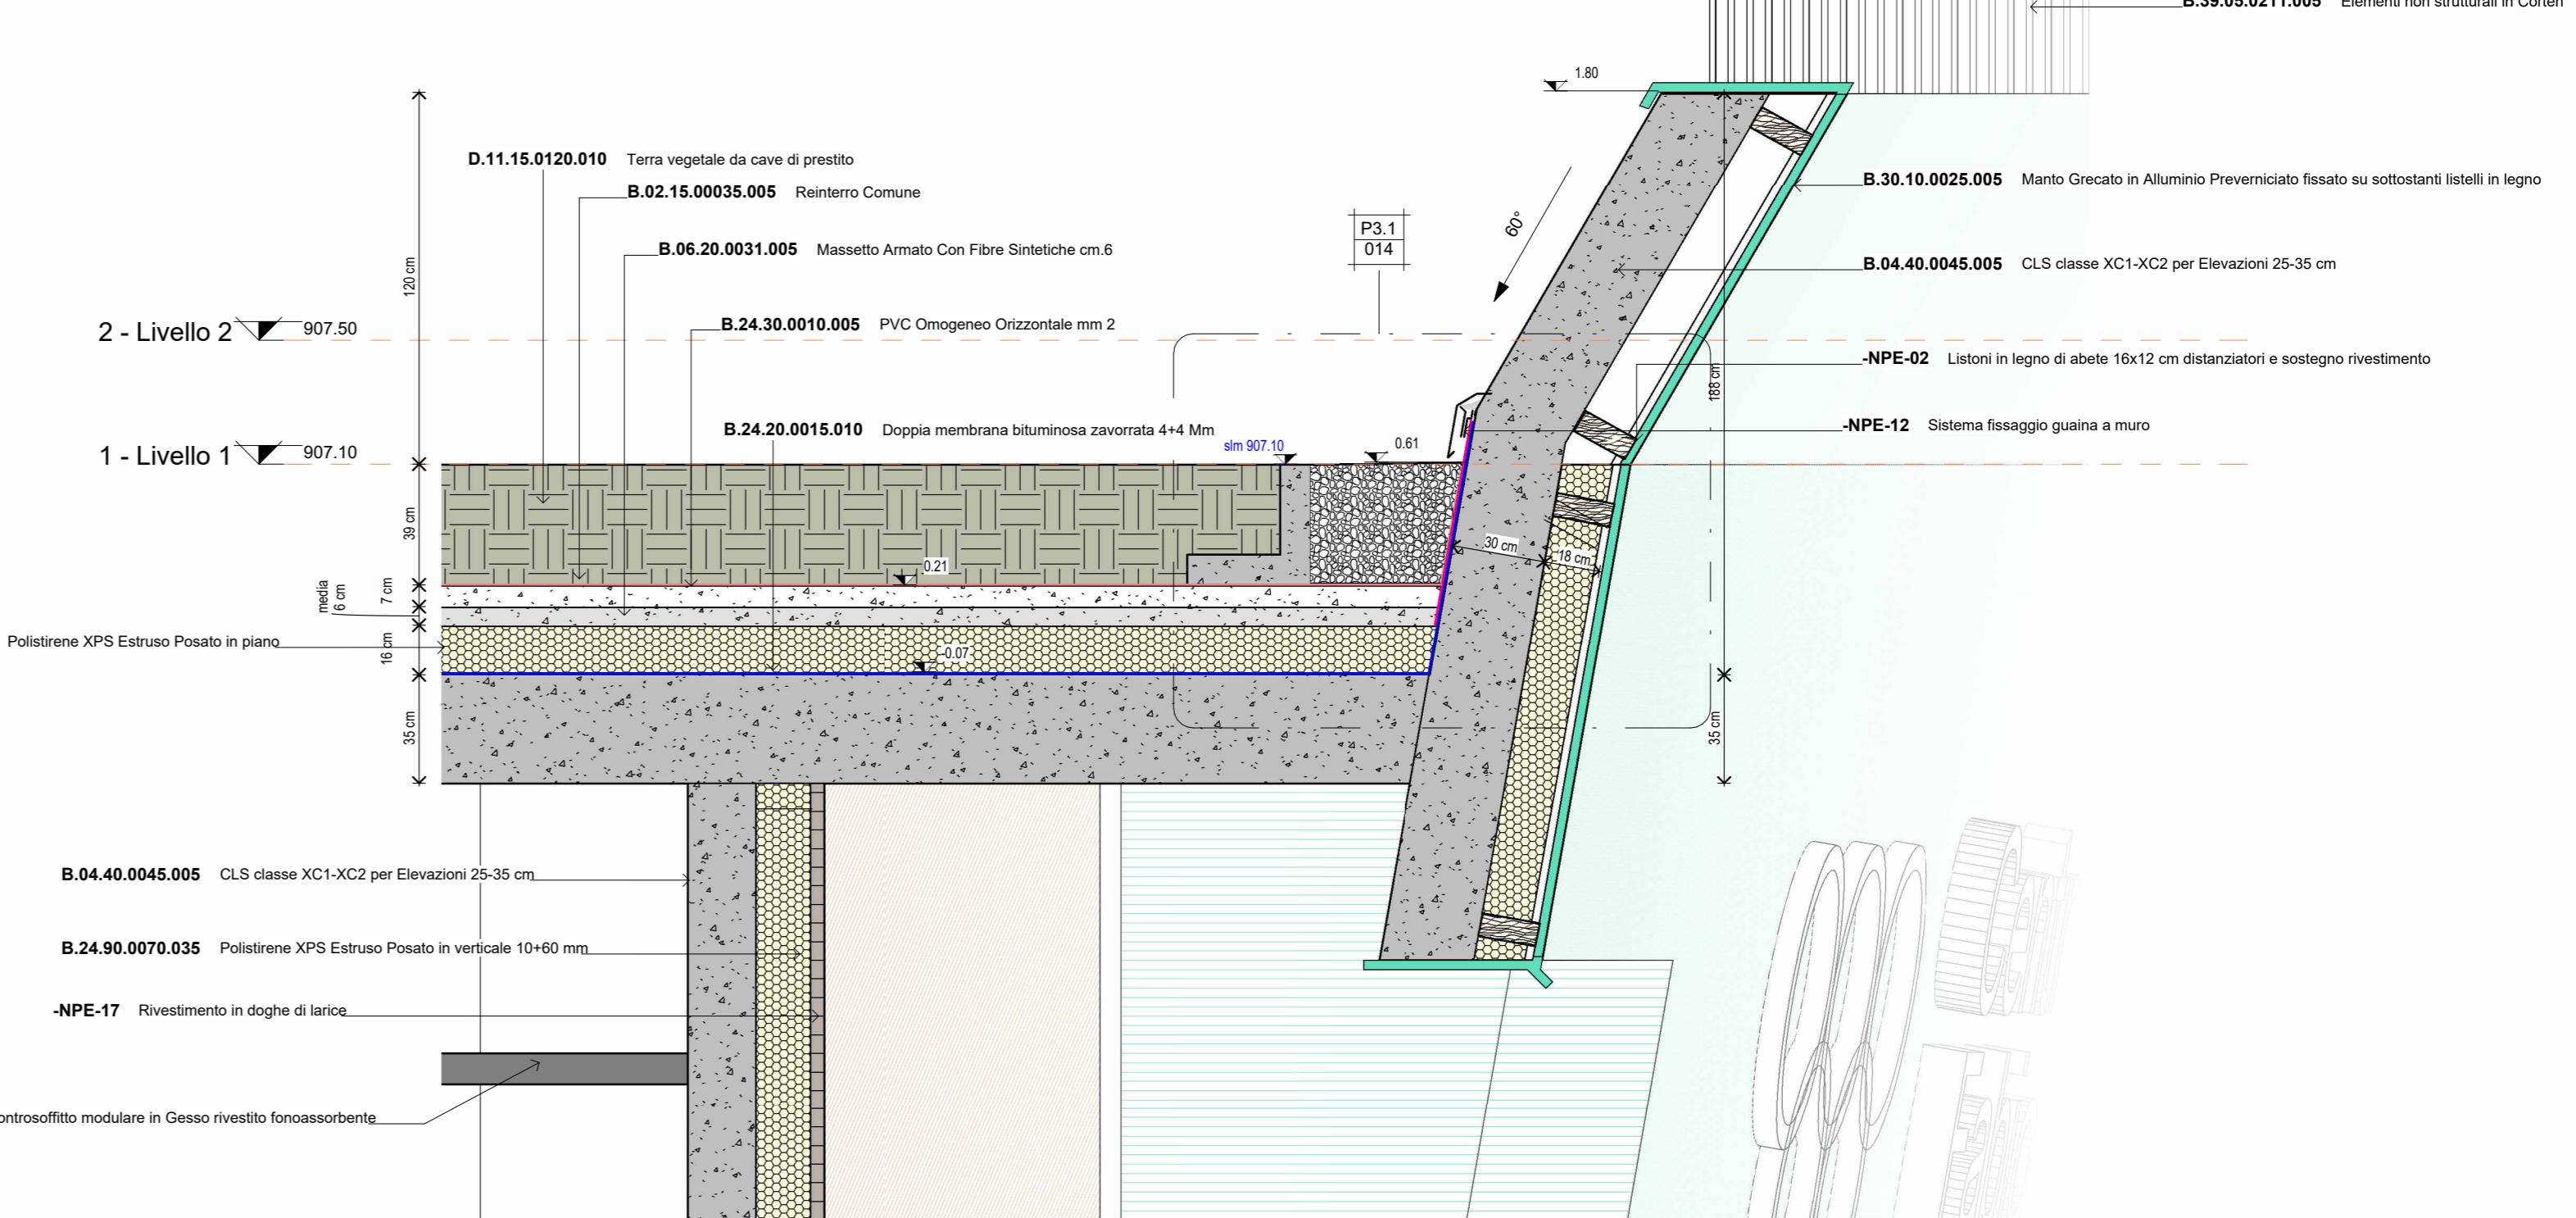

Particolare-P3

Sezione dettaglio

1 : 20

