




**Muro MC30**  
1 : 10

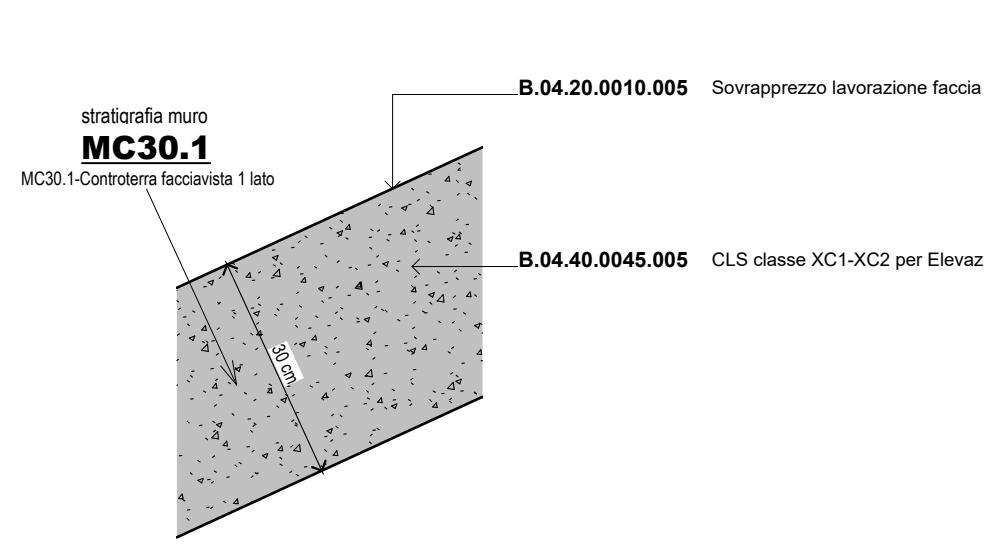


**Muro MC30.1**  
1 : 10

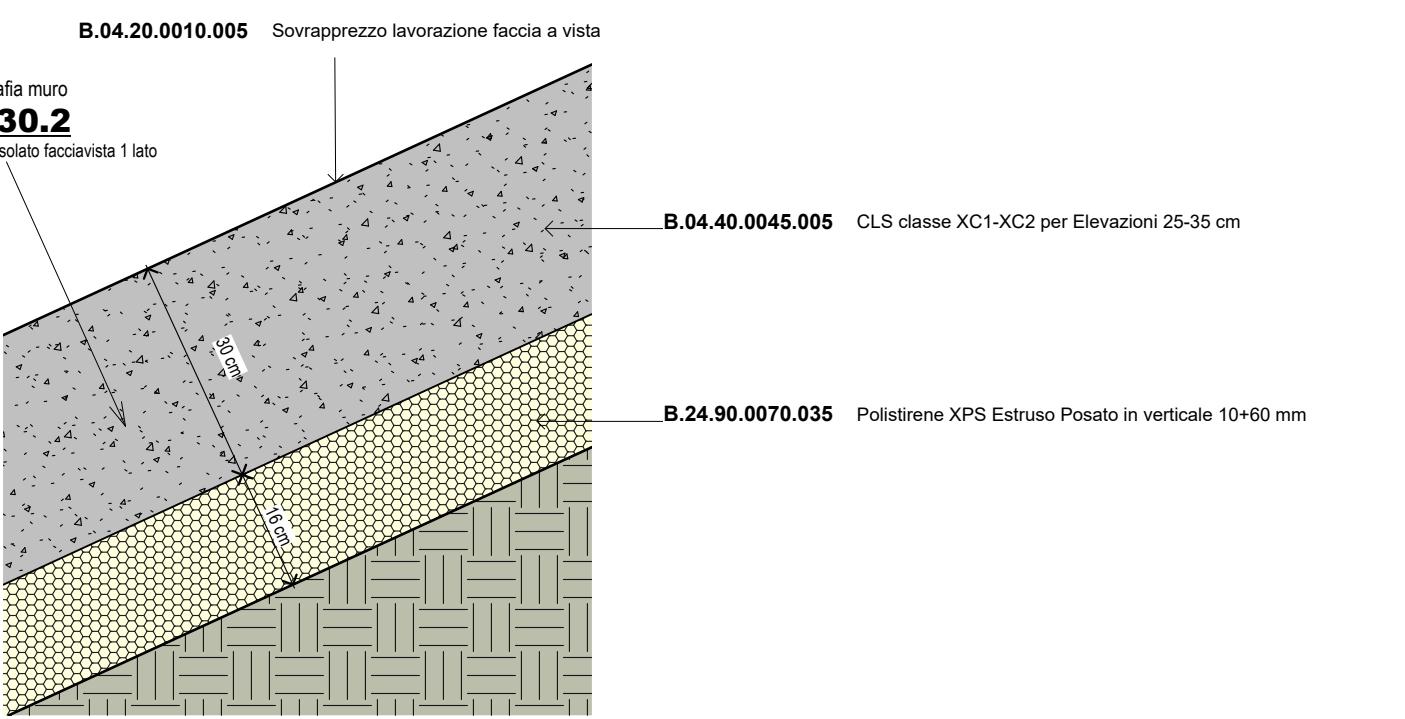


**Muro MC30.2**  
1 : 10

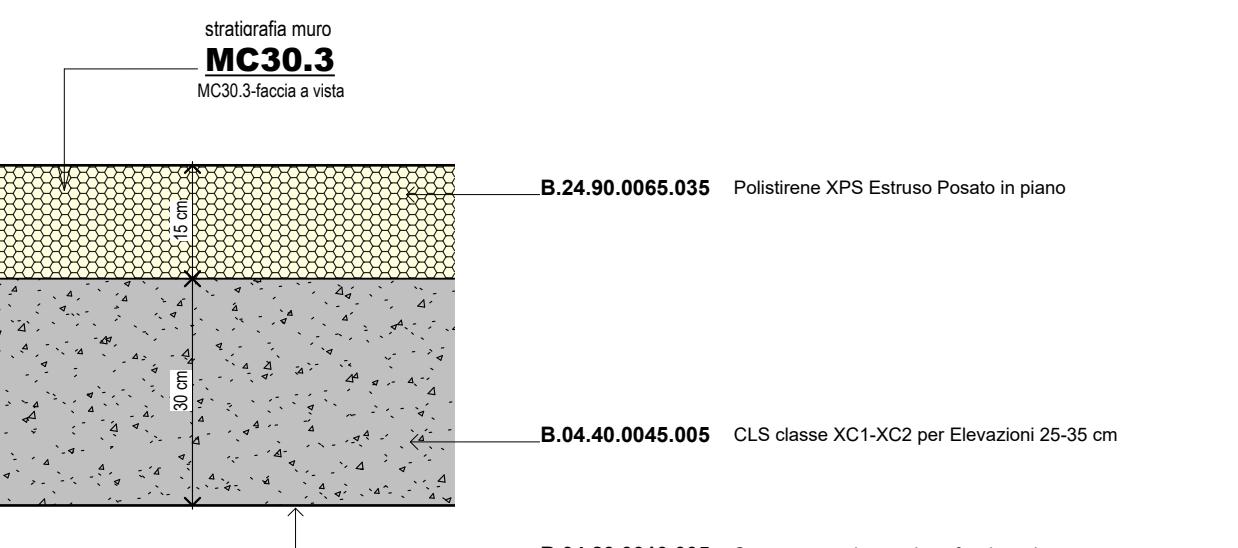


**Muro MC30.3**  
1 : 10

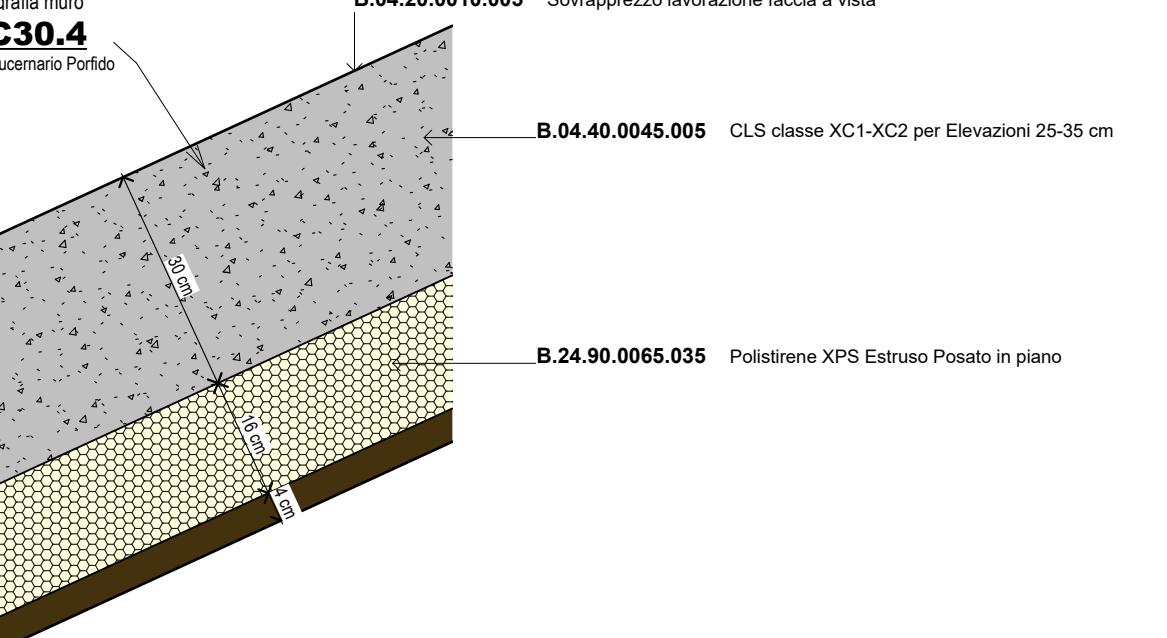


**Muro MC30.4**  
1 : 10

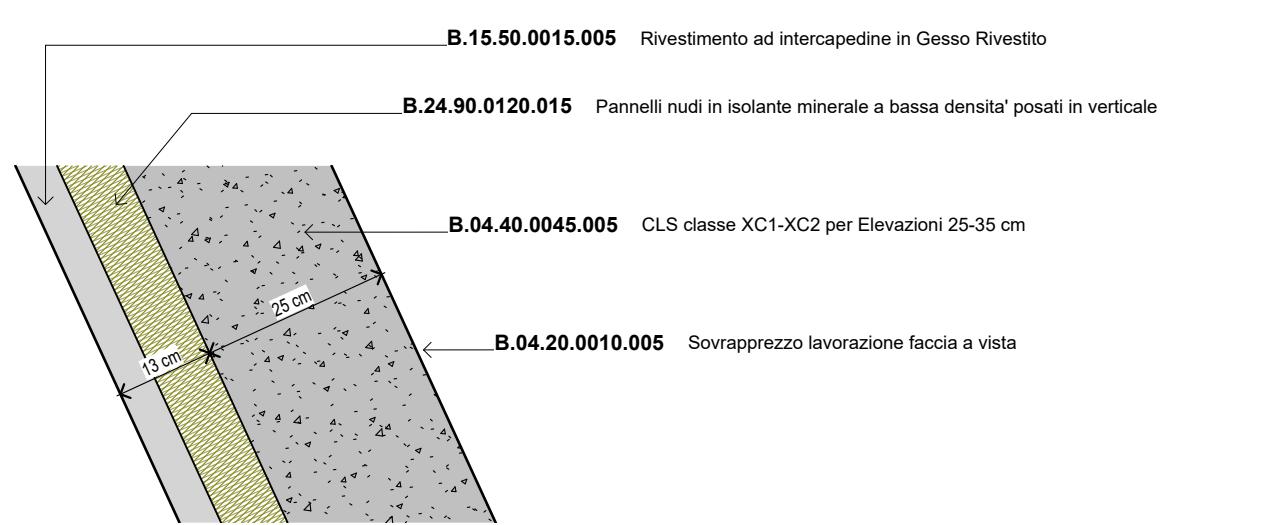


**Muro MC25**  
1 : 10

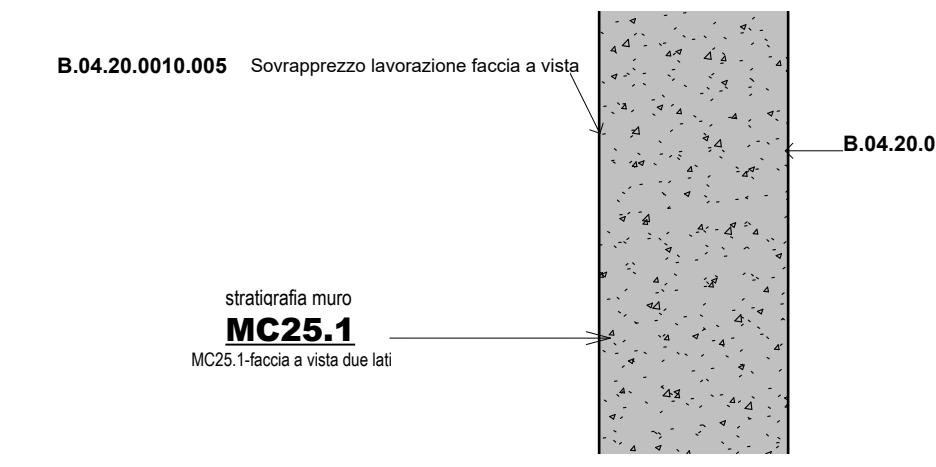


**Muro MC25.1**  
1 : 10

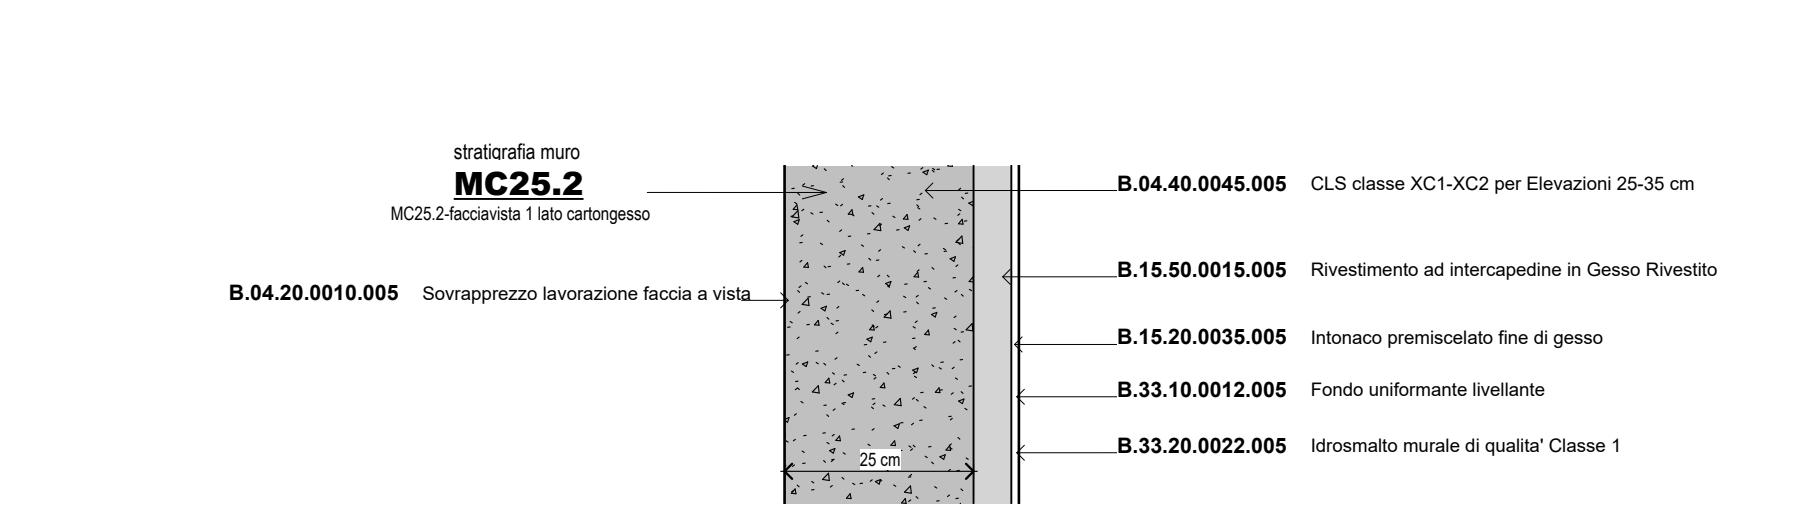

**Muro MC25.2**  
1 : 10

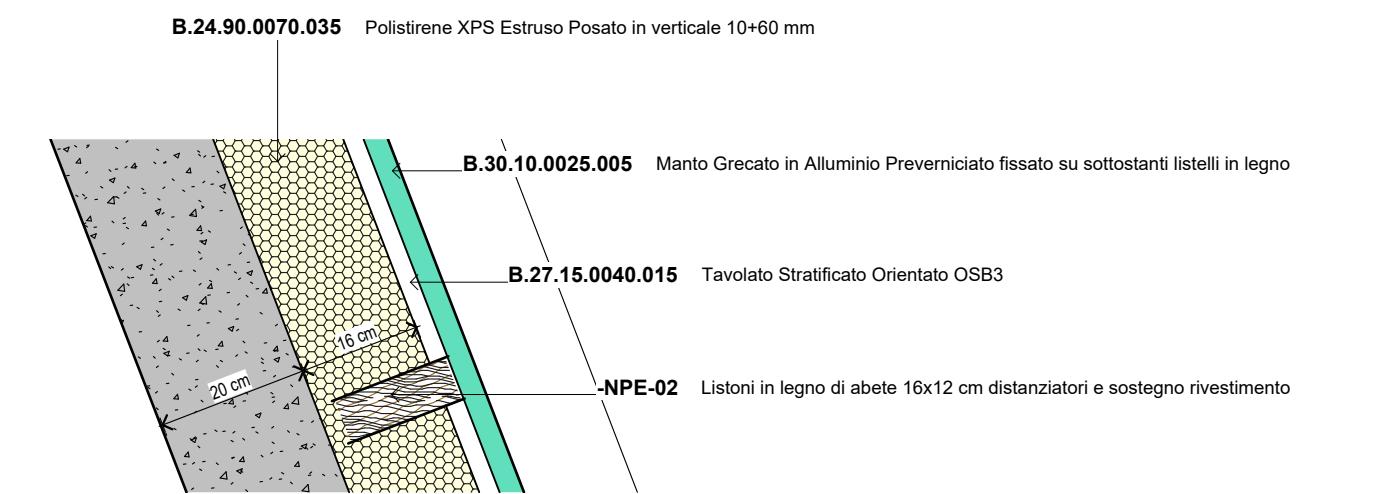


**Muro MC20.3**  
1 : 10

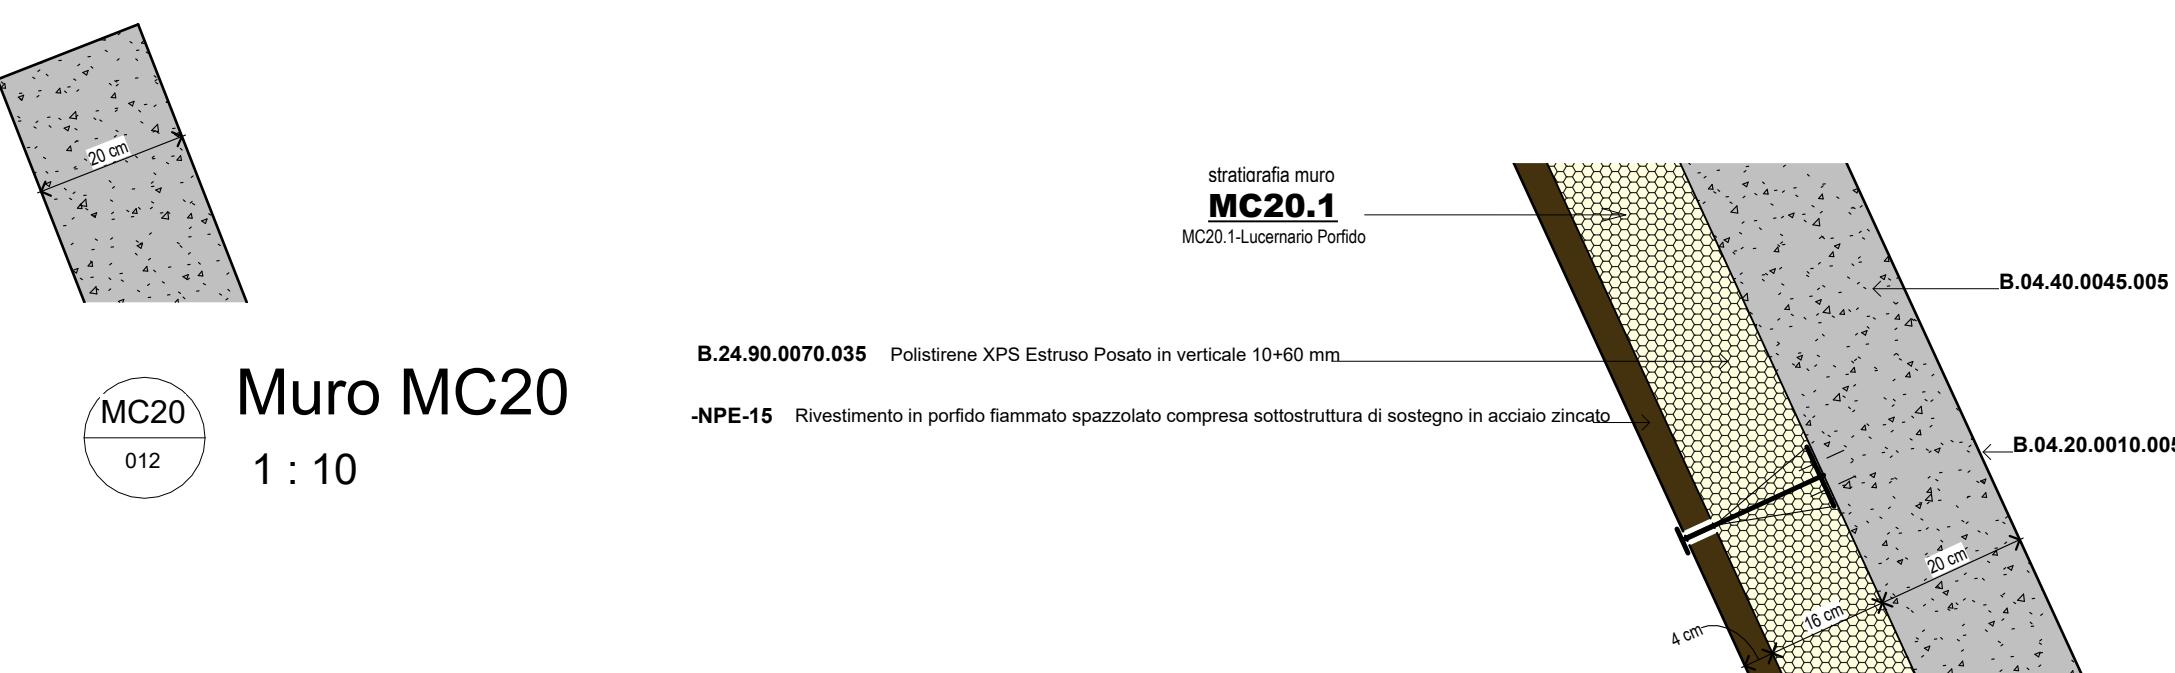


**Muro MC20**  
1 : 10


**Muro MC20.1**  
1 : 10

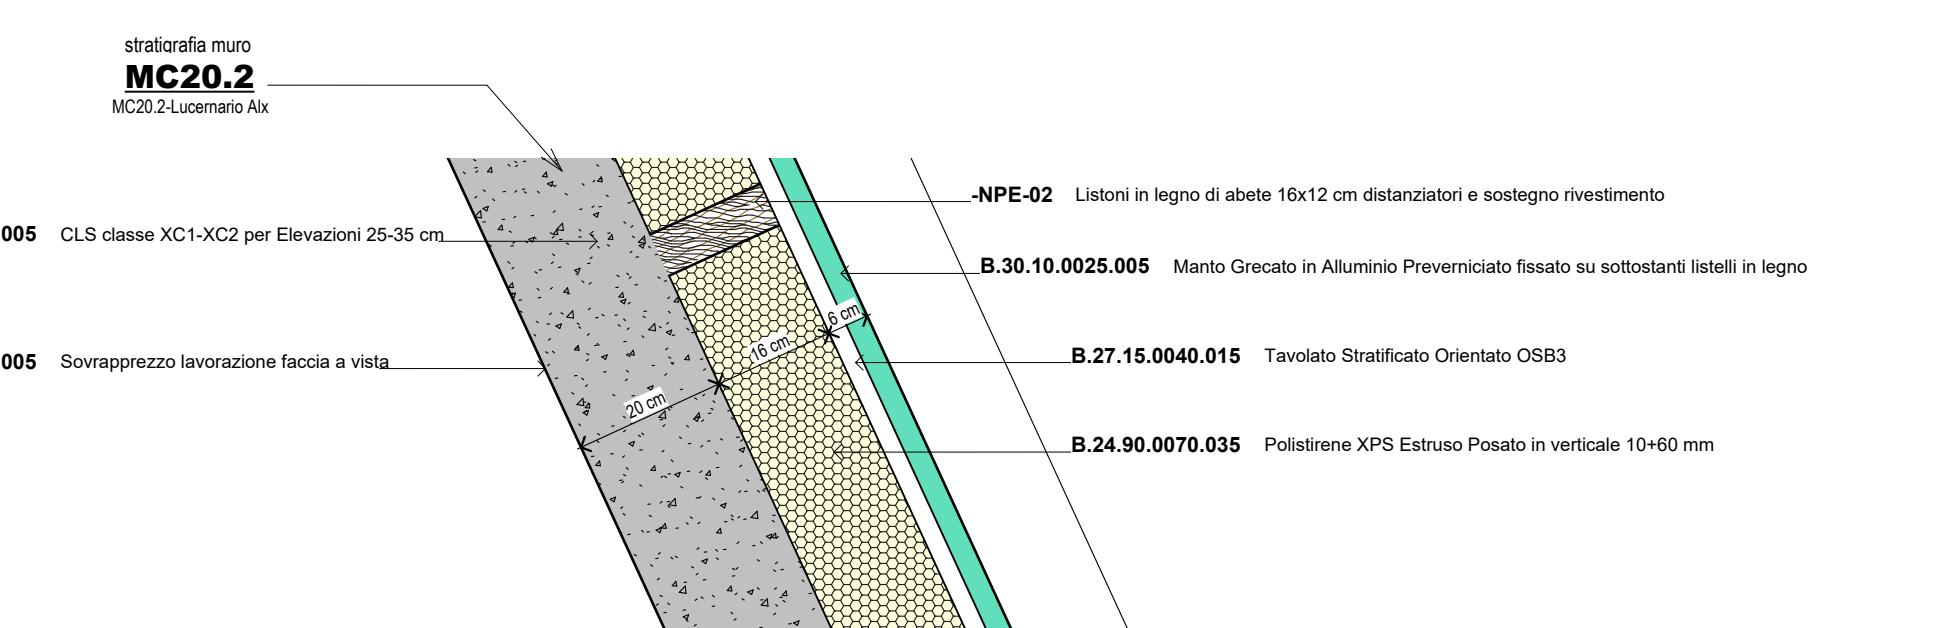


**Muro MC20.2**  
1 : 10

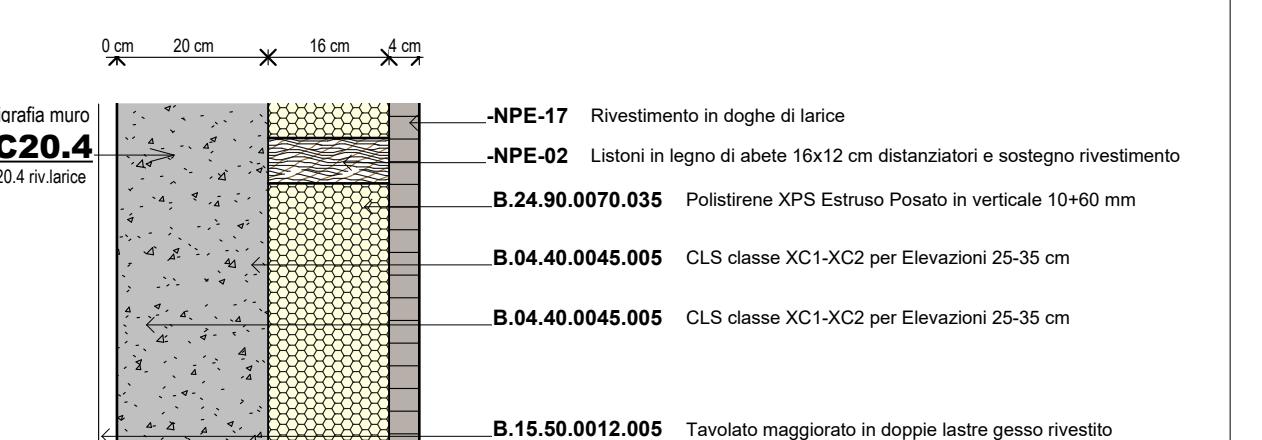


**Muro MC20.4**  
1 : 10

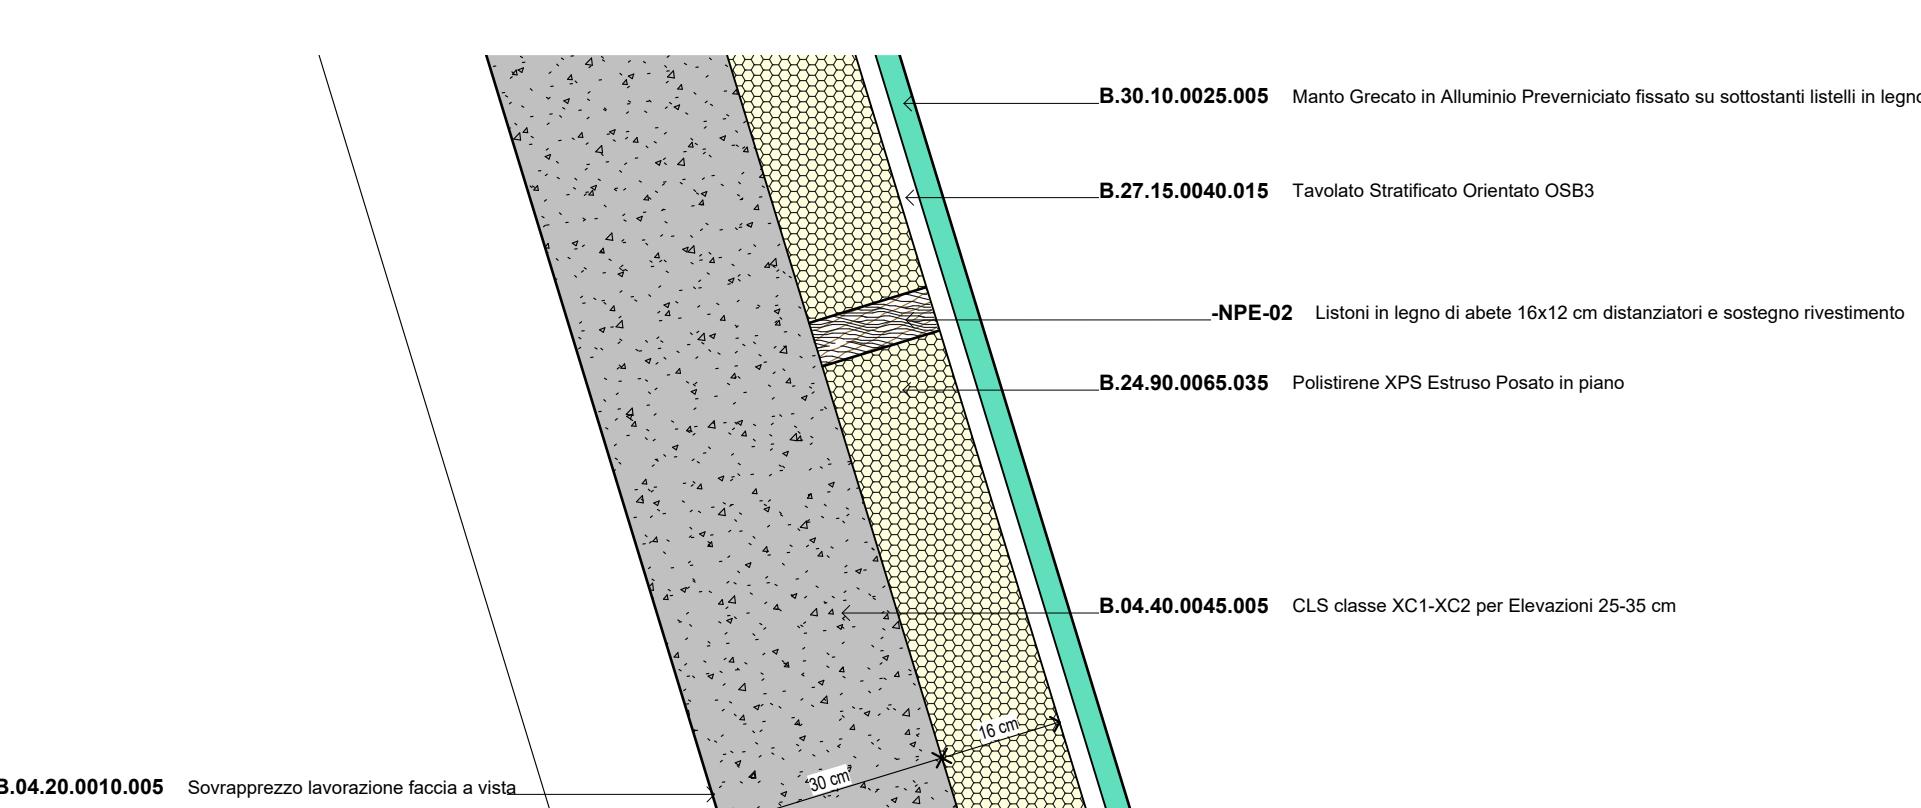

**Muro MC30.x**  
1 : 10

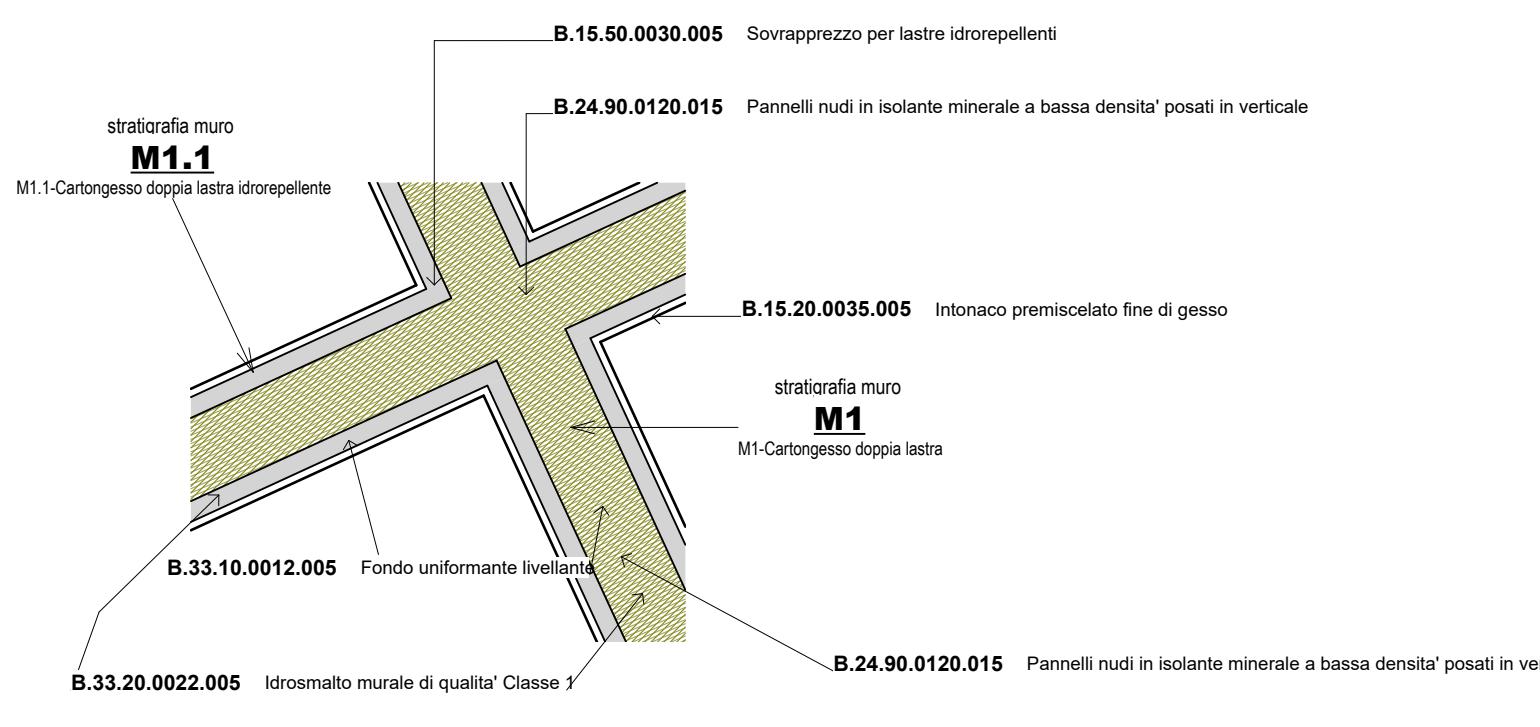

**Muri M1-M1.1**  
1 : 10

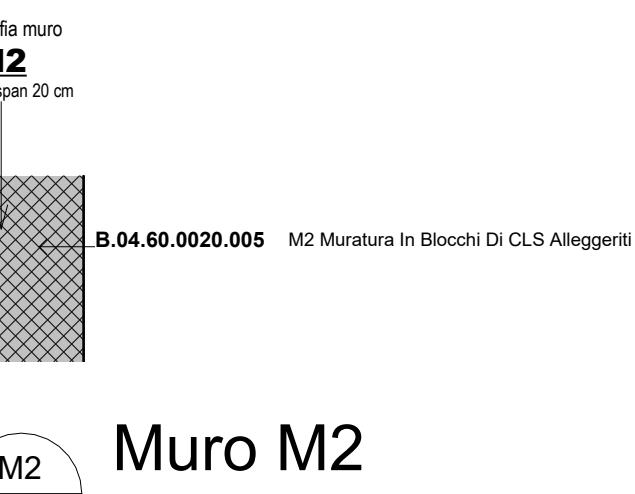

**Muro M2**  
1 : 10

	<b>PROVINCIA AUTONOMA DI TRENTO</b>							
	<b>AGENZIA PROVINCIALE OPERE PUBBLICHE</b>							
	<b>SERVIZIO OPERE CIVILI</b>							
	<b>UFFICIO PROGETTAZIONE E DIREZIONE LAVORI</b>							
	<b>COMUNE DI TESERO</b>							
	<b>LAVORI PUBBLICI E AMBIENTE</b>							
	<b>Lavori di adeguamento dello stadio del fondo a Lago di Tesero UF1-A</b>							
<b>FASE PROGETTO:</b>								
<b>PROGETTO ESECUTIVO</b>								
<b>CATEGORIA:</b>								
<b>ARCHITETTURA</b>								
<b>TITOLO TAVOLA:</b>								
<b>Nuovo Interrato Stratigrafia Muri</b>								
<b>C SP</b> <b>E-90/000</b>	<b>C SOC</b> <b>5360</b>	<b>1 : 10</b>	<b>FASE PROGETTO</b> <b>E</b>	<b>TIPO ELAB.</b> <b>T</b>	<b>CATEGORIA:</b> <b>312</b>	<b>PARTE DOPERA:</b> <b>UF1</b>	<b>N° PROGR.</b> <b>012</b>	<b>REVISIONE:</b> <b>REV.1</b>
PROGETTO ARCHITETTONICO:		PROGETTO STRUTTURE e ANTINCENDIO:				Visto il DIRIGENTE:		
arch. Marco GIOVANAZZI		ing. Marco SONTACCHI				ing. Marco GELMINI		
PROGETTO IMPIANTI ELETTRICI:		PROGETTO IMPIANTI TERMOMECCANICI:				Visto il DIRETTORE DELL'UFFICIO:		
ing. Renato COSER		ing. Giovanni BETTI				arch. Silvano TOMASELLI		
IL COORDINATORE DEL GRUPPO DI PROGETTO:						ing. Gabriele DEVIGILI		
CSP:		RELAZIONE GEOLOGICA:				RELAZIONE ACUSTICA:		
ing. Pietro MATTIOLI		geol. Mirko DEMOZZI				ing. Matteo AGOSTINI		
<b>NOME FILE:</b> Autodesk Docs://Centro Fondo Tesero MICO/2029/Tesero Interrato ARCH ESE.rvt								
<b>DATA REDAZIONE:</b> 01/03/2023 16:28:38								