



Prospecto Est
1 : 100

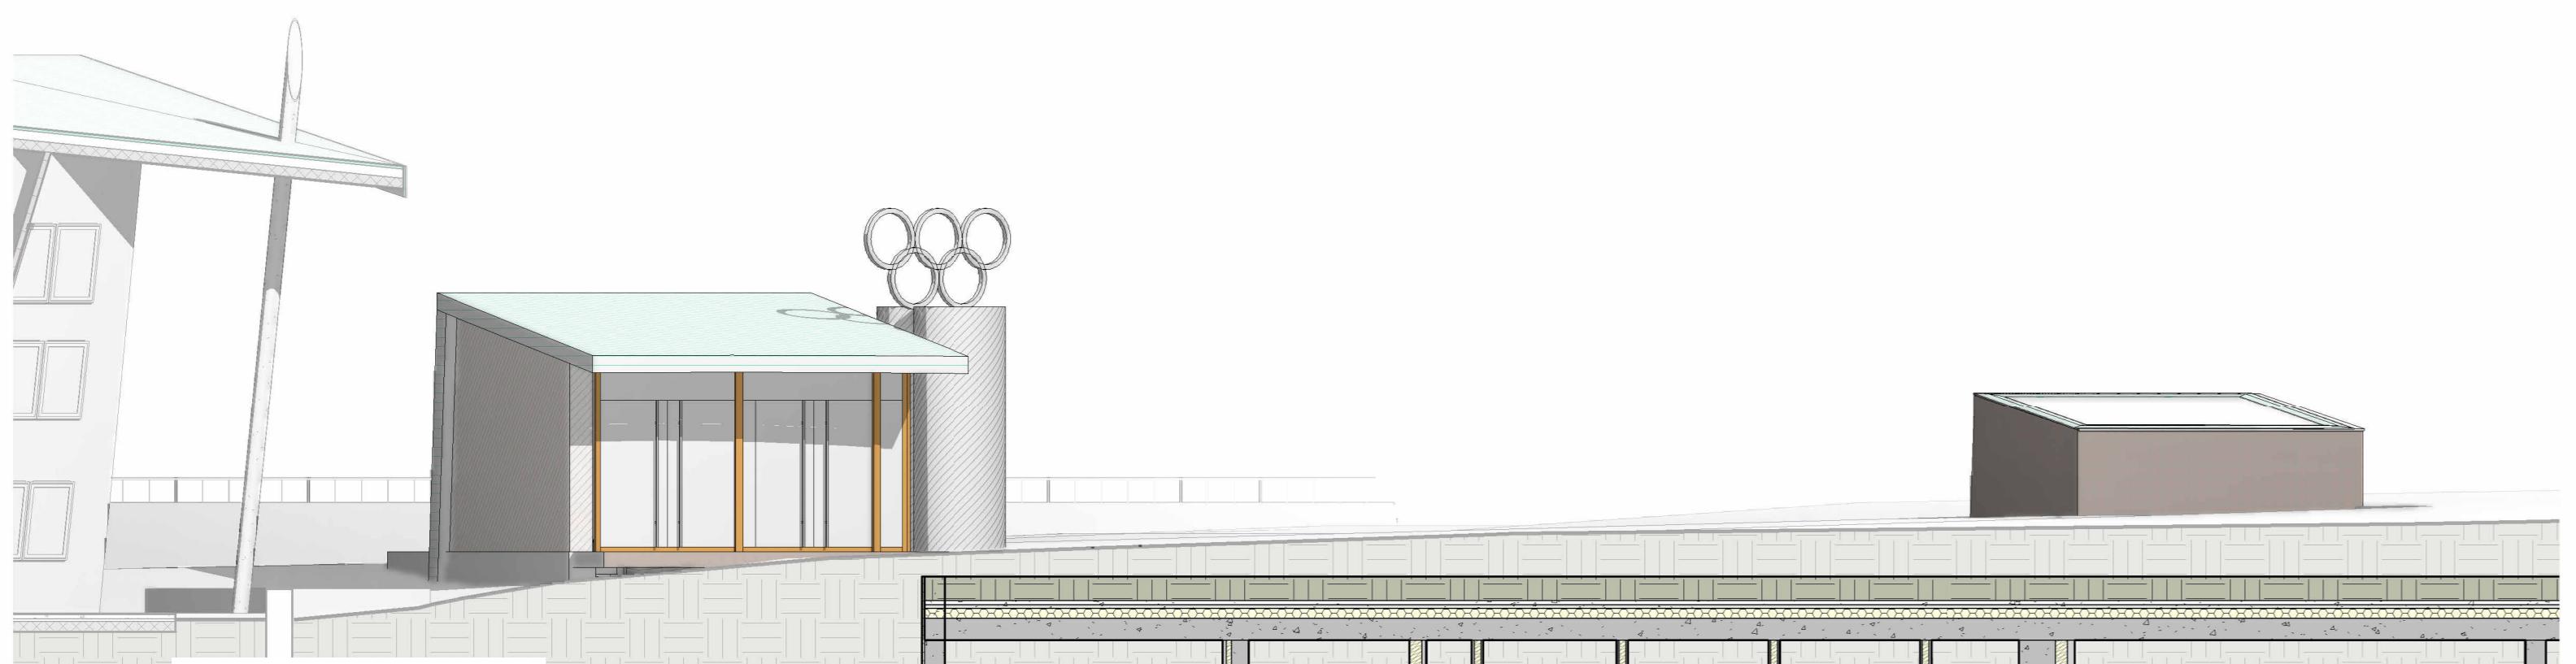

Prospecto Ovest
1 : 100

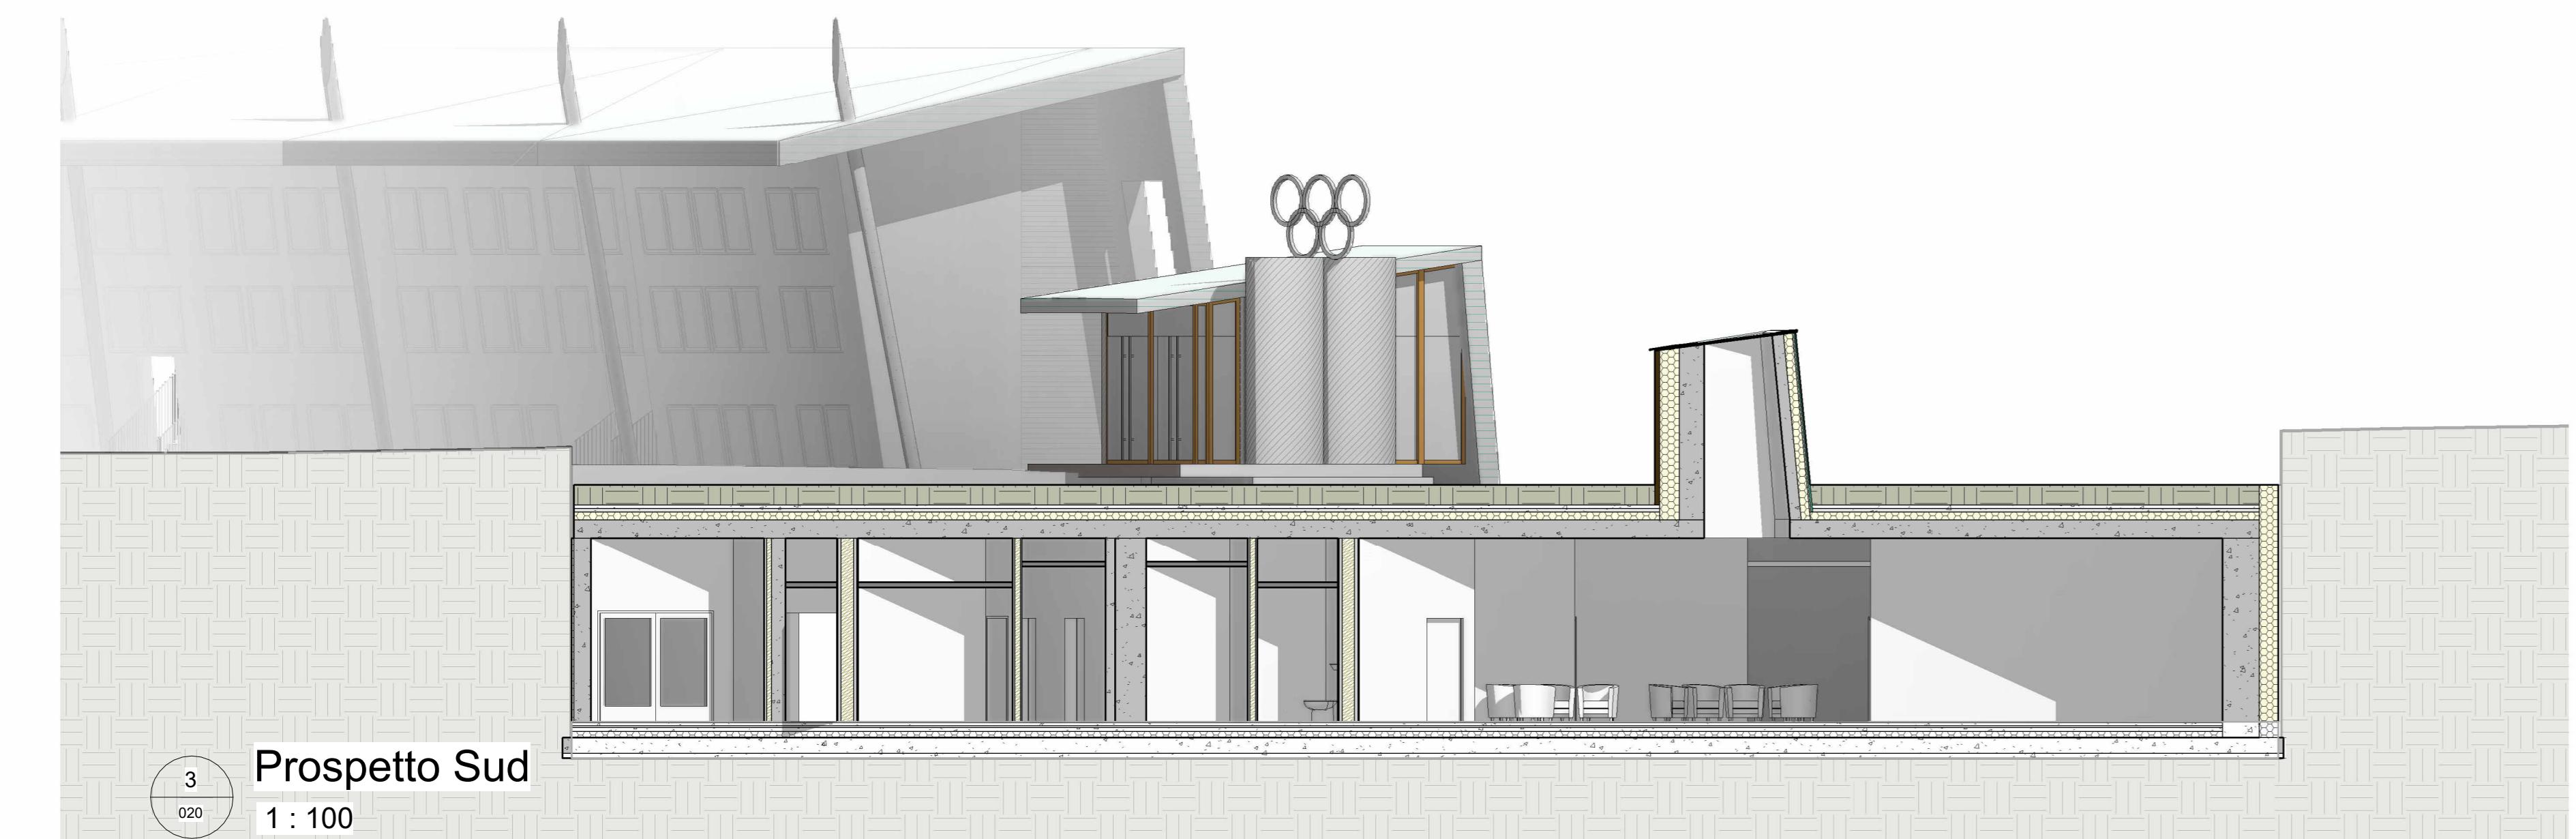

Prospecto Sud
1 : 100

	PROVINCIA AUTONOMA DI TRENTO AGENZIA PROVINCIALE OPERE PUBBLICHE SERVIZIO OPERE CIVILI							
UFFICIO PROGETTAZIONE E DIREZIONE LAVORI								
	COMUNE DI TESERO LAVORI PUBBLICI E AMBIENTE							
Lavori di adeguamento dello stadio del fondo a Lago di Tesero UF1-A								
FASE PROGETTO: PROGETTO ESECUTIVO								
CATEGORIA: ARCHITETTURA								
TITOLO TAVOLA: Nuovo Interrato Prospecti								
C SP E-90/000	C SOC 5360	1 : 100	FASE PROGETTO E	TIPO ELAB. T	CATEGORIA: 312	PARTE DIOPERA: UF1	N° PROGR. 020	REVISIONE:
PROGETTO ARCHITETTONICO: arch. Marco GIOVANAZZI	PROGETTO STRUTTURE e ANTINCENDIO: ing. Marco SONTACCHI	Visto il DIRIGENTE: ing. Marco GELMINI						
PROGETTO IMPIANTI ELETTRICI: ing. Renato COSER	PROGETTO IMPIANTI TERMOMECCANICI: ing. Giovanni BETTI	Visto il DIRETTORE DELL'UFFICIO: arch. Silvano TOMASELLI						
CSP: ing. Pietro MATTIOLI	RELAZIONE GEOLOGICA: geol. Mirko DEMOZZI	IL COORDINATORE DEL GRUPPO DI PROGETTO: ing. Gabriele DEVIGILI						
RELAZIONE ACUSTICA: ing. Matteo AGOSTINI								
NOME FILE: Autodesk Docs://Centro Fondo Tesero MICO 2026/Tesero Interrato ARCH ESE.rvt		DATA REDAZIONE: 01/03/2023 16:30:02						