Abaco delle porte					
Contrassegno tipo	Tipo	Larghezza	Altezza	Nota chiave	Conteggio
P0	P0 - 1 anta - 70x200 cm	0.70	2.00	B.36.20.0030.005	6
P1	P1- 1 anta - 80x200 cm	0.80	2.00	B.36.20.0030.005	10
10					
P2	P2 - 1 anta - 90x200 cm	0.90	2.00	B.36.20.0030.005 + B.36.20.0030.010	26
26					
P3	P3 - scorrevole vetrata - 90 x 200 cm	0.80	2.10	-NPE-05	3
3					
P4	P4 - 2 ante - 90+30 x 210	1.20	2.00	B.36.20.0030.015 + B.36.20.0030.020	5
5					
P5	P5 - REI 60 - 2 ante cieche 120 + 120 * 2.10	2.40	2.10	-NPE-06	2
2					
P5.1	P5.1 - REI 60 - 90+90*2.10	1.80	2.10	B.45.05.0210.010	4
4					
P6	P6 - 2 ante vetrate - 90+90*2.10+1.50	1.80	3.60	-NPE-07	4
4					
P7	P7 - 2 ante in legno vetrate	<variabile>	2.40	-NPE-04	2
2					
P8	P8 - REI un anta - 120x210 cm	1.20	2.10	B.45.05.0105.010	21
21					
Totale generale: 83					

Abaco dei locali				
N°	**Destinazione d'uso**	**Superficie del locale**	**Perimetro**	**Livello**
LU1	Area Lounge Atleti	73.85 m²	46.09	0 - Livello 0
Area Lounge Atleti: 1		73.85 m²	46.09	
ING1	Atrio Ingresso	25.56 m²	29.66	0 - Livello 0
Atrio Ingresso: 1		25.56 m²	29.66	
ING2	Atrio uscita verso piste	27.81 m²	21.69	0 - Livello 0
Atrio uscita verso piste: 1		27.81 m²	21.69	
DT1	Corridoi e transiti	179.60 m²	170.14	0 - Livello 0
DT2	Corridoi e transiti	42.28 m²	48.59	0 - Livello 0
Corridoi e transiti: 2		221.88 m²	218.74	
SC1	Corridoio	29.48 m²	37.14	0 - Livello 0
Corridoio: 1		29.48 m²	37.14	
D1	Deposito Ski Room	16.60 m²	16.32	0 - Livello 0
D2	Deposito Ski Room	16.55 m²	16.30	0 - Livello 0
D3	Deposito Ski Room	16.77 m²	16.40	0 - Livello 0
D4	Deposito Ski Room	16.77 m²	16.40	0 - Livello 0
D5	Deposito Ski Room	17.42 m²	16.70	0 - Livello 0
D6	Deposito Ski Room	17.42 m²	16.70	0 - Livello 0
D7	Deposito Ski Room	15.51 m²	16.01	0 - Livello 0
D8	Deposito Ski Room	16.18 m²	16.09	0 - Livello 0
D9	Deposito Ski Room	16.08 m²	16.04	0 - Livello 0
D10	Deposito Ski Room	16.08 m²	16.04	0 - Livello 0
D11	Deposito Ski Room	16.08 m²	16.04	0 - Livello 0
D12	Deposito Ski Room	15.29 m²	15.64	0 - Livello 0
D13	Deposito Ski Room	16.62 m²	16.31	0 - Livello 0
D14	Deposito Ski Room	16.40 m²	16.20	0 - Livello 0
D15	Deposito Ski Room	16.39 m²	16.19	0 - Livello 0
D16	Deposito Ski Room	16.41 m²	16.20	0 - Livello 0
D17	Deposito Ski Room	16.39 m²	16.19	0 - Livello 0
D19	Deposito Ski Room	22.15 m²	21.50	0 - Livello 0
D20	Deposito Ski Room	20.16 m²	19.30	0 - Livello 0
D21	Deposito Ski Room	12.68 m²	15.21	0 - Livello 0
D22	Deposito Ski Room	14.70 m²	16.13	0 - Livello 0
Deposito Ski Room: 21		348.64 m²	347.92	

Abaco dei locali				
N°	**Destinazione d'uso**	**Superficie del locale**	**Perimetro**	**Livello**
DP1	Distribuzione Pettorali	31.76 m²	25.72	0 - Livello 0
Distribuzione Pettorali: 1		31.76 m²	25.72	
DEP4	Locale Pulizie	3.02 m²	6.97	0 - Livello 0
Locale Pulizie: 1		3.02 m²	6.97	
TEC1	Locale Tecnico	107.75 m²	65.84	0 - Livello 0
Locale Tecnico: 1		107.75 m²	65.84	
TEC3	Locale tecnico	3.10 m²	7.07	0 - Livello 0
Locale tecnico: 1		3.10 m²	7.07	
S1	Spogliatoio Atleti	8.22 m²	12.11	0 - Livello 0
S2	Spogliatoio Atleti	8.28 m²	12.14	0 - Livello 0
S3	Spogliatoio Atleti	8.28 m²	12.14	0 - Livello 0
S4	Spogliatoio Atleti	8.28 m²	12.14	0 - Livello 0
S5	Spogliatoio Atleti	8.28 m²	12.14	0 - Livello 0
S6	Spogliatoio Atleti	8.28 m²	12.14	0 - Livello 0
S7	Spogliatoio Atleti	7.88 m²	11.94	0 - Livello 0
S8	Spogliatoio Atleti	8.07 m²	11.93	0 - Livello 0
S9	Spogliatoio Atleti	8.05 m²	11.92	0 - Livello 0
S10	Spogliatoio Atleti	8.09 m²	11.94	0 - Livello 0
S11	Spogliatoio Atleti	8.07 m²	11.93	0 - Livello 0
S12	Spogliatoio Atleti	7.99 m²	11.85	0 - Livello 0
S13	Spogliatoio Atleti	8.01 m²	11.86	0 - Livello 0
S14	Spogliatoio Atleti	7.97 m²	11.84	0 - Livello 0
S17	Spogliatoio Atleti	6.56 m²	10.41	0 - Livello 0
S18	Spogliatoio Atleti	6.53 m²	10.39	0 - Livello 0
S19	Spogliatoio Atleti	6.53 m²	10.39	0 - Livello 0
S20	Spogliatoio Atleti	6.53 m²	10.39	0 - Livello 0
S21	Spogliatoio Atleti	7.99 m²	11.85	0 - Livello 0
S22	Spogliatoio Atleti	7.69 m²	13.35	0 - Livello 0
Spogliatoio Atleti: 20		155.58 m²	234.80	
SC2	Spogliatoio M	36.87 m²	35.03	0 - Livello 0
Spogliatoio M: 1		36.87 m²	35.03	
RI1	Strada Interna	187.57 m²	95.74	0 - Livello 0

Abaco dei locali				
N°	**Destinazione d'uso**	**Superficie del locale**	**Perimetro**	**Livello**
Strada Interna: 1		187.57 m²	95.74	
TEC2	Transito / Deposito	26.73 m²	23.59	0 - Livello 0
Transito / Deposito: 1		26.73 m²	23.59	
VS2	Uscita vano scale	4.03 m²	8.22	2 - Livello 2
Uscita vano scale: 1		4.03 m²	8.22	
VS0	Vano Scale Ascensore	31.36 m²	27.09	0 - Livello 0
Vano Scale Ascensore: 1		31.36 m²	27.09	
WC5.1	WC Anti	2.54 m²	6.67	0 - Livello 0
WC7.1	WC Anti	2.96 m²	6.94	0 - Livello 0
WC9.1	WC Anti	2.99 m²	6.98	0 - Livello 0
WC12	WC Anti	2.49 m²	6.49	0 - Livello 0
WC Anti: 4		10.98 m²	27.08	
WC1	WC Atleti	18.66 m²	17.90	0 - Livello 0
WC1.1	WC Atleti	2.07 m²	6.02	0 - Livello 0
WC1.2	WC Atleti	1.85 m²	5.79	0 - Livello 0
WC1.3	WC Atleti	1.86 m²	5.81	0 - Livello 0
WC2	WC Atleti	2.90 m²	6.84	0 - Livello 0
WC3	WC Atleti	2.90 m²	6.84	0 - Livello 0
WC4	WC Atleti	24.85 m²	24.68	0 - Livello 0
WC4.1	WC Atleti	2.11 m²	5.89	0 - Livello 0
WC4.2	WC Atleti	1.62 m²	5.31	0 - Livello 0
WC4.3	WC Atleti	1.77 m²	5.48	0 - Livello 0
WC Atleti: 10		60.58 m²	90.57	
WC7	WC Div.Abili	4.33 m²	8.34	0 - Livello 0
WC9	WC Div.Abili	4.29 m²	8.30	0 - Livello 0
WC Div.Abili: 2		8.63 m²	16.64	
WC5	WC Staff	4.31 m²	8.31	0 - Livello 0
WC6	WC Staff	4.66 m²	9.02	0 - Livello 0
WC8	WC Staff	4.60 m²	8.98	0 - Livello 0
WC10	WC Staff	2.08 m²	5.82	0 - Livello 0
WC11	WC Staff	3.23 m²	7.44	0 - Livello 0
WC Staff: 5		18.89 m²	39.56	
77		1414.06 m²	1405.14	

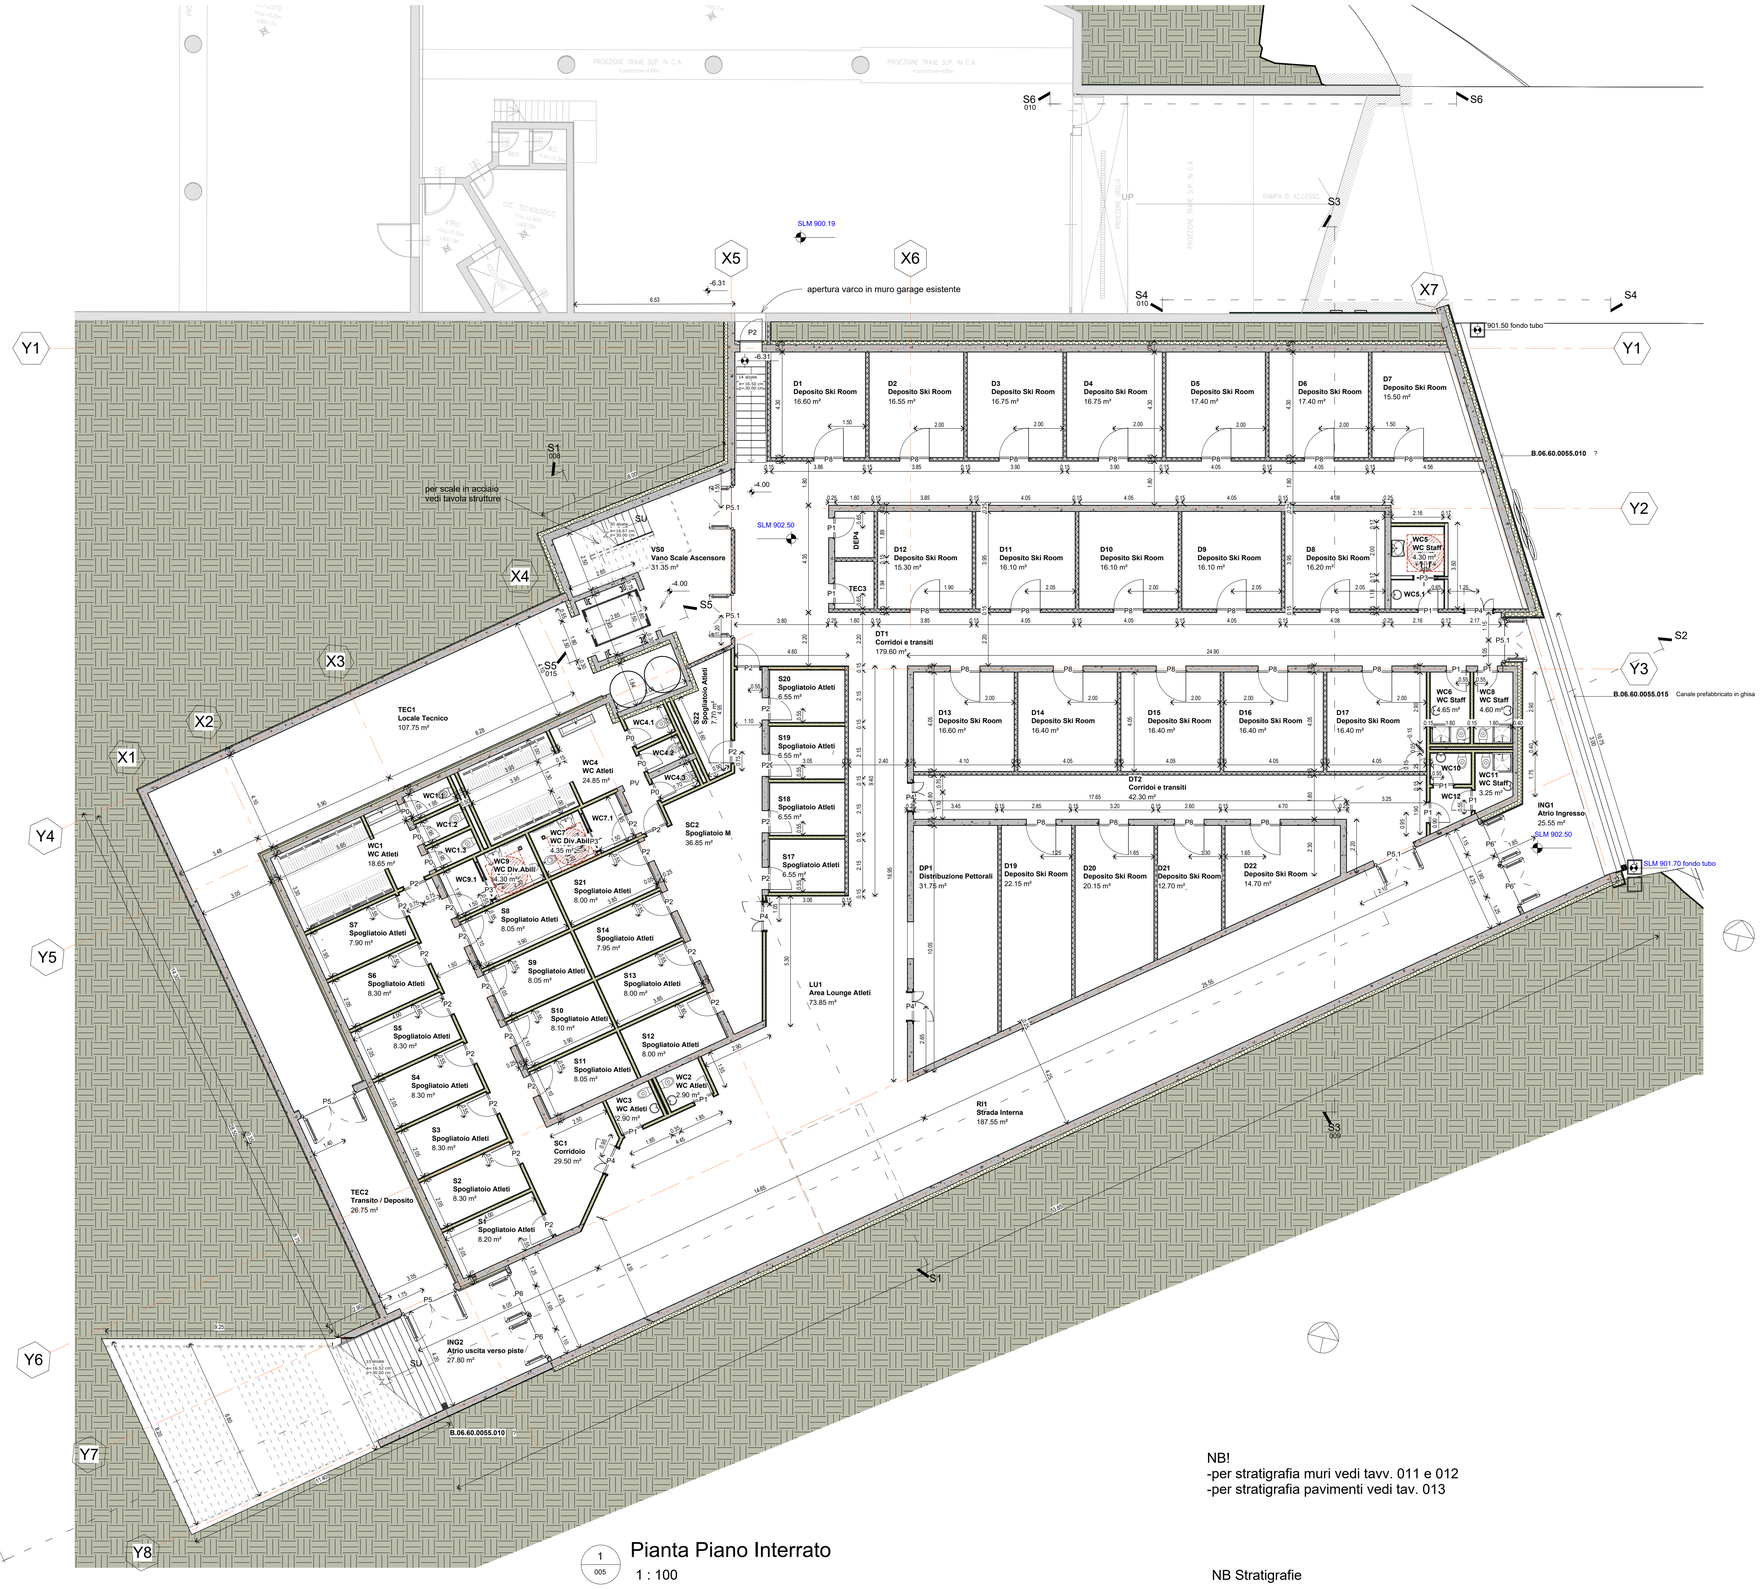

1 / 005 Pianta Piano Interrato

1 : 100

NB!
-per stratigrafia muri vedi tavv. 011 e 012
-per stratigrafia pavimenti vedi tav. 013

NB Stratigrafie

PROVINCIA AUTONOMA DI TRENTO
AGENZIA PROVINCIALE OPERE PUBBLICHE
SERVIZIO OPERE CIVILI
UFFICIO PROGETTAZIONE E DIREZIONE LAVORI

COMUNE DI TESERO
LAVORI PUBBLICI E AMBIENTE

Lavori di adeguamento dello stadio del fondo a Lago di Tesero UF1-A

FASE PROGETTO : PROGETTO ESECUTIVO

CATEGORIA : ARCHITETTURA

TITOLO TAVOLA : Nuovo Interrato
Pianta Piano Interrato

C. SIP:	C. SOC:		FASE PROGETTO :	TIPO ELAB. :	CATEGORIA :	PARTE D'OPERA :	N° PROGR.	REVISIONE :
E-90/000	5360	1 : 100	E	T	312	UF1	**005**	

PROGETTO ARCHITETTONICO:	PROGETTO STRUTTURE e ANTINCENDIO:	Visto IL DIRIGENTE:
arch. Marco GIOVANAZZI	ing. Marco SONTACCHI	ing. Marco GELMINI
PROGETTO IMPIANTI ELETTRICI:	**PROGETTO IMPIANTI TERMOMECCANICI:**	**Visto IL DIRETTORE DELL'UFFICIO :**
ing. Renato COSER	ing. Giovanni BETTI	arch. Silvano TOMASELLI IL COORDINATORE DEL GRUPPO DI PROGETTO: ing. Gabriele DEVIGILI
CSP :	**RELAZIONE GEOLOGICA:**	**RELAZIONE ACUSTICA:**
ing. Pietro MATTIOLI	geol. Mirko DEMOZZI	ing.. Matteo AGOSTINI

NOME FILE : Autodesk Docs://Centro Fondo Tesero MICO 2026/Tesero Interrato ARCH ESE.rvt

DATA REDAZIONE : 01/03/2023 16:28:13