




Pavimento PA1  
PA1  
013  
1 : 10

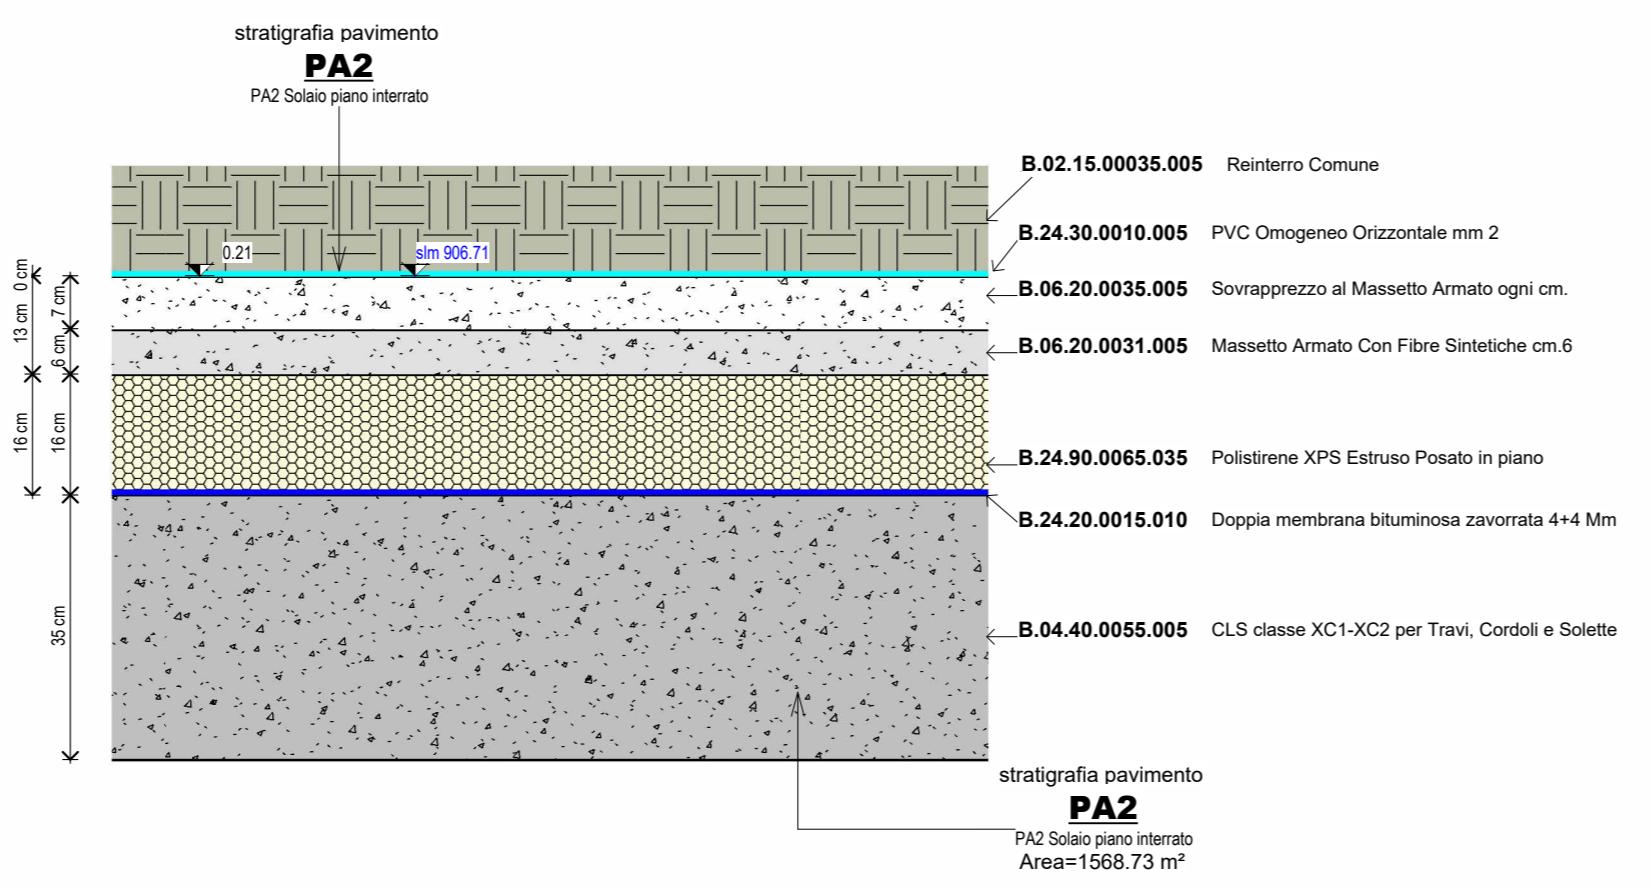

Pavimento PA2  
PA2  
013  
1 : 10

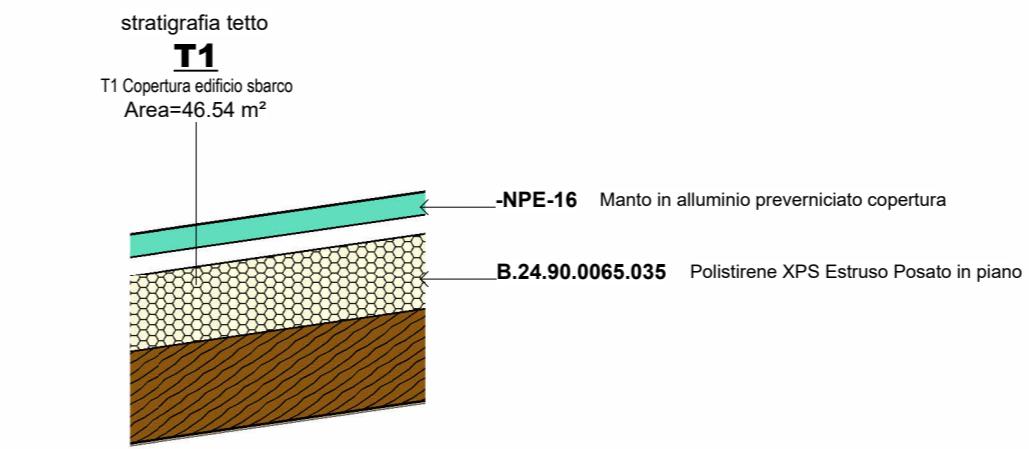

Tetto T1  
T1  
013  
1 : 10

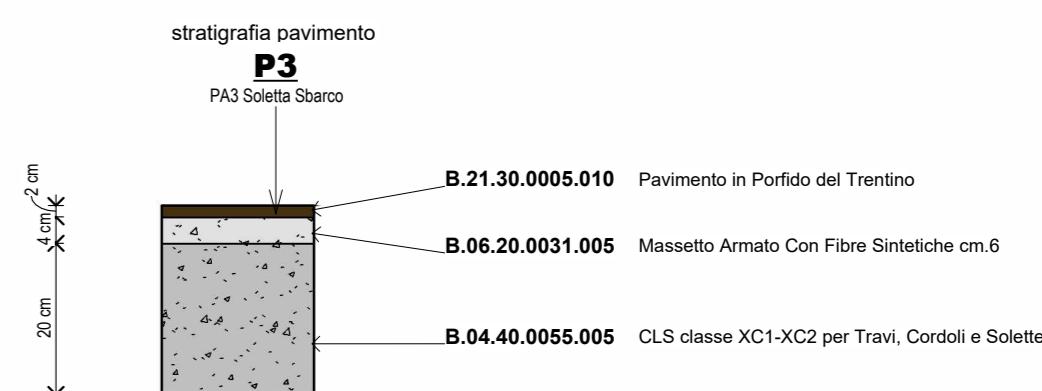

Pavimento PA3  
PA3  
013  
1 : 10



Keyplan pavimenti Pianta Piano Interrato  
1 : 200  
1  
013

	PROVINCIA AUTONOMA DI TRENTO					
	AGENZIA PROVINCIALE OPERE PUBBLICHE					
SERVIZIO OPERE CIVILI						
UFFICIO PROGETTAZIONE E DIREZIONE LAVORI						
	COMUNE DI TESERO					
LAVORI PUBBLICI E AMBIENTE						
	Lavori di adeguamento dello stadio del fondo a Lago di Tesero UF1-A					
FASE PROGETTO:	PROGETTO ESECUTIVO					
CATEGORIA:	ARCHITETTURA					
TITOLO TAVOLA:	Nuovo Interrato Stratigrafia Pavimenti					
C. SIP: E-90/000	C. SOC: 5360	Come indicato	FASE PROGETTO: E TIPO ELAB.: T CATEGORIA: 312 PARTE D'OPERA: UF1 N° PROGR. 013 REVISIONE:			
PROGETTO ARCHITETTONICO: arch. Marco GIOVANAZZI	PROGETTO STRUTTURE e ANTINCENDIO: ing. Marco SONTACCHI	Visto IL DIRIGENTE: ing. Marco GELMINI				
PROGETTO IMPIANTI ELETTRICI: ing. Renato COSER	PROGETTO IMPIANTI TERMOMECCANICI: ing. Giovanni BETTI	Visto IL DIRETTORE DELL'UFFICIO: arch. Silvano TOMASELLI				
CSP: ing. Pietro MATTIOLI	RELACIONE GEOLOGICA: geol. Mirko DEMOZZI	IL COORDINATORE DEL GRUPPO DI PROGETTO: ing. Gabriele DEVIGILI				
NOME FILE: Autodesk Docs://Centro Fondo Tesero MICO 2026/Tesero Interrato ARCH ESE.rvt	DATA REDAZIONE: 01/03/2023 16:28:46					