


Particolare-3
Sezione S2 ESE - Dettaglio Ascensore
1 : 25

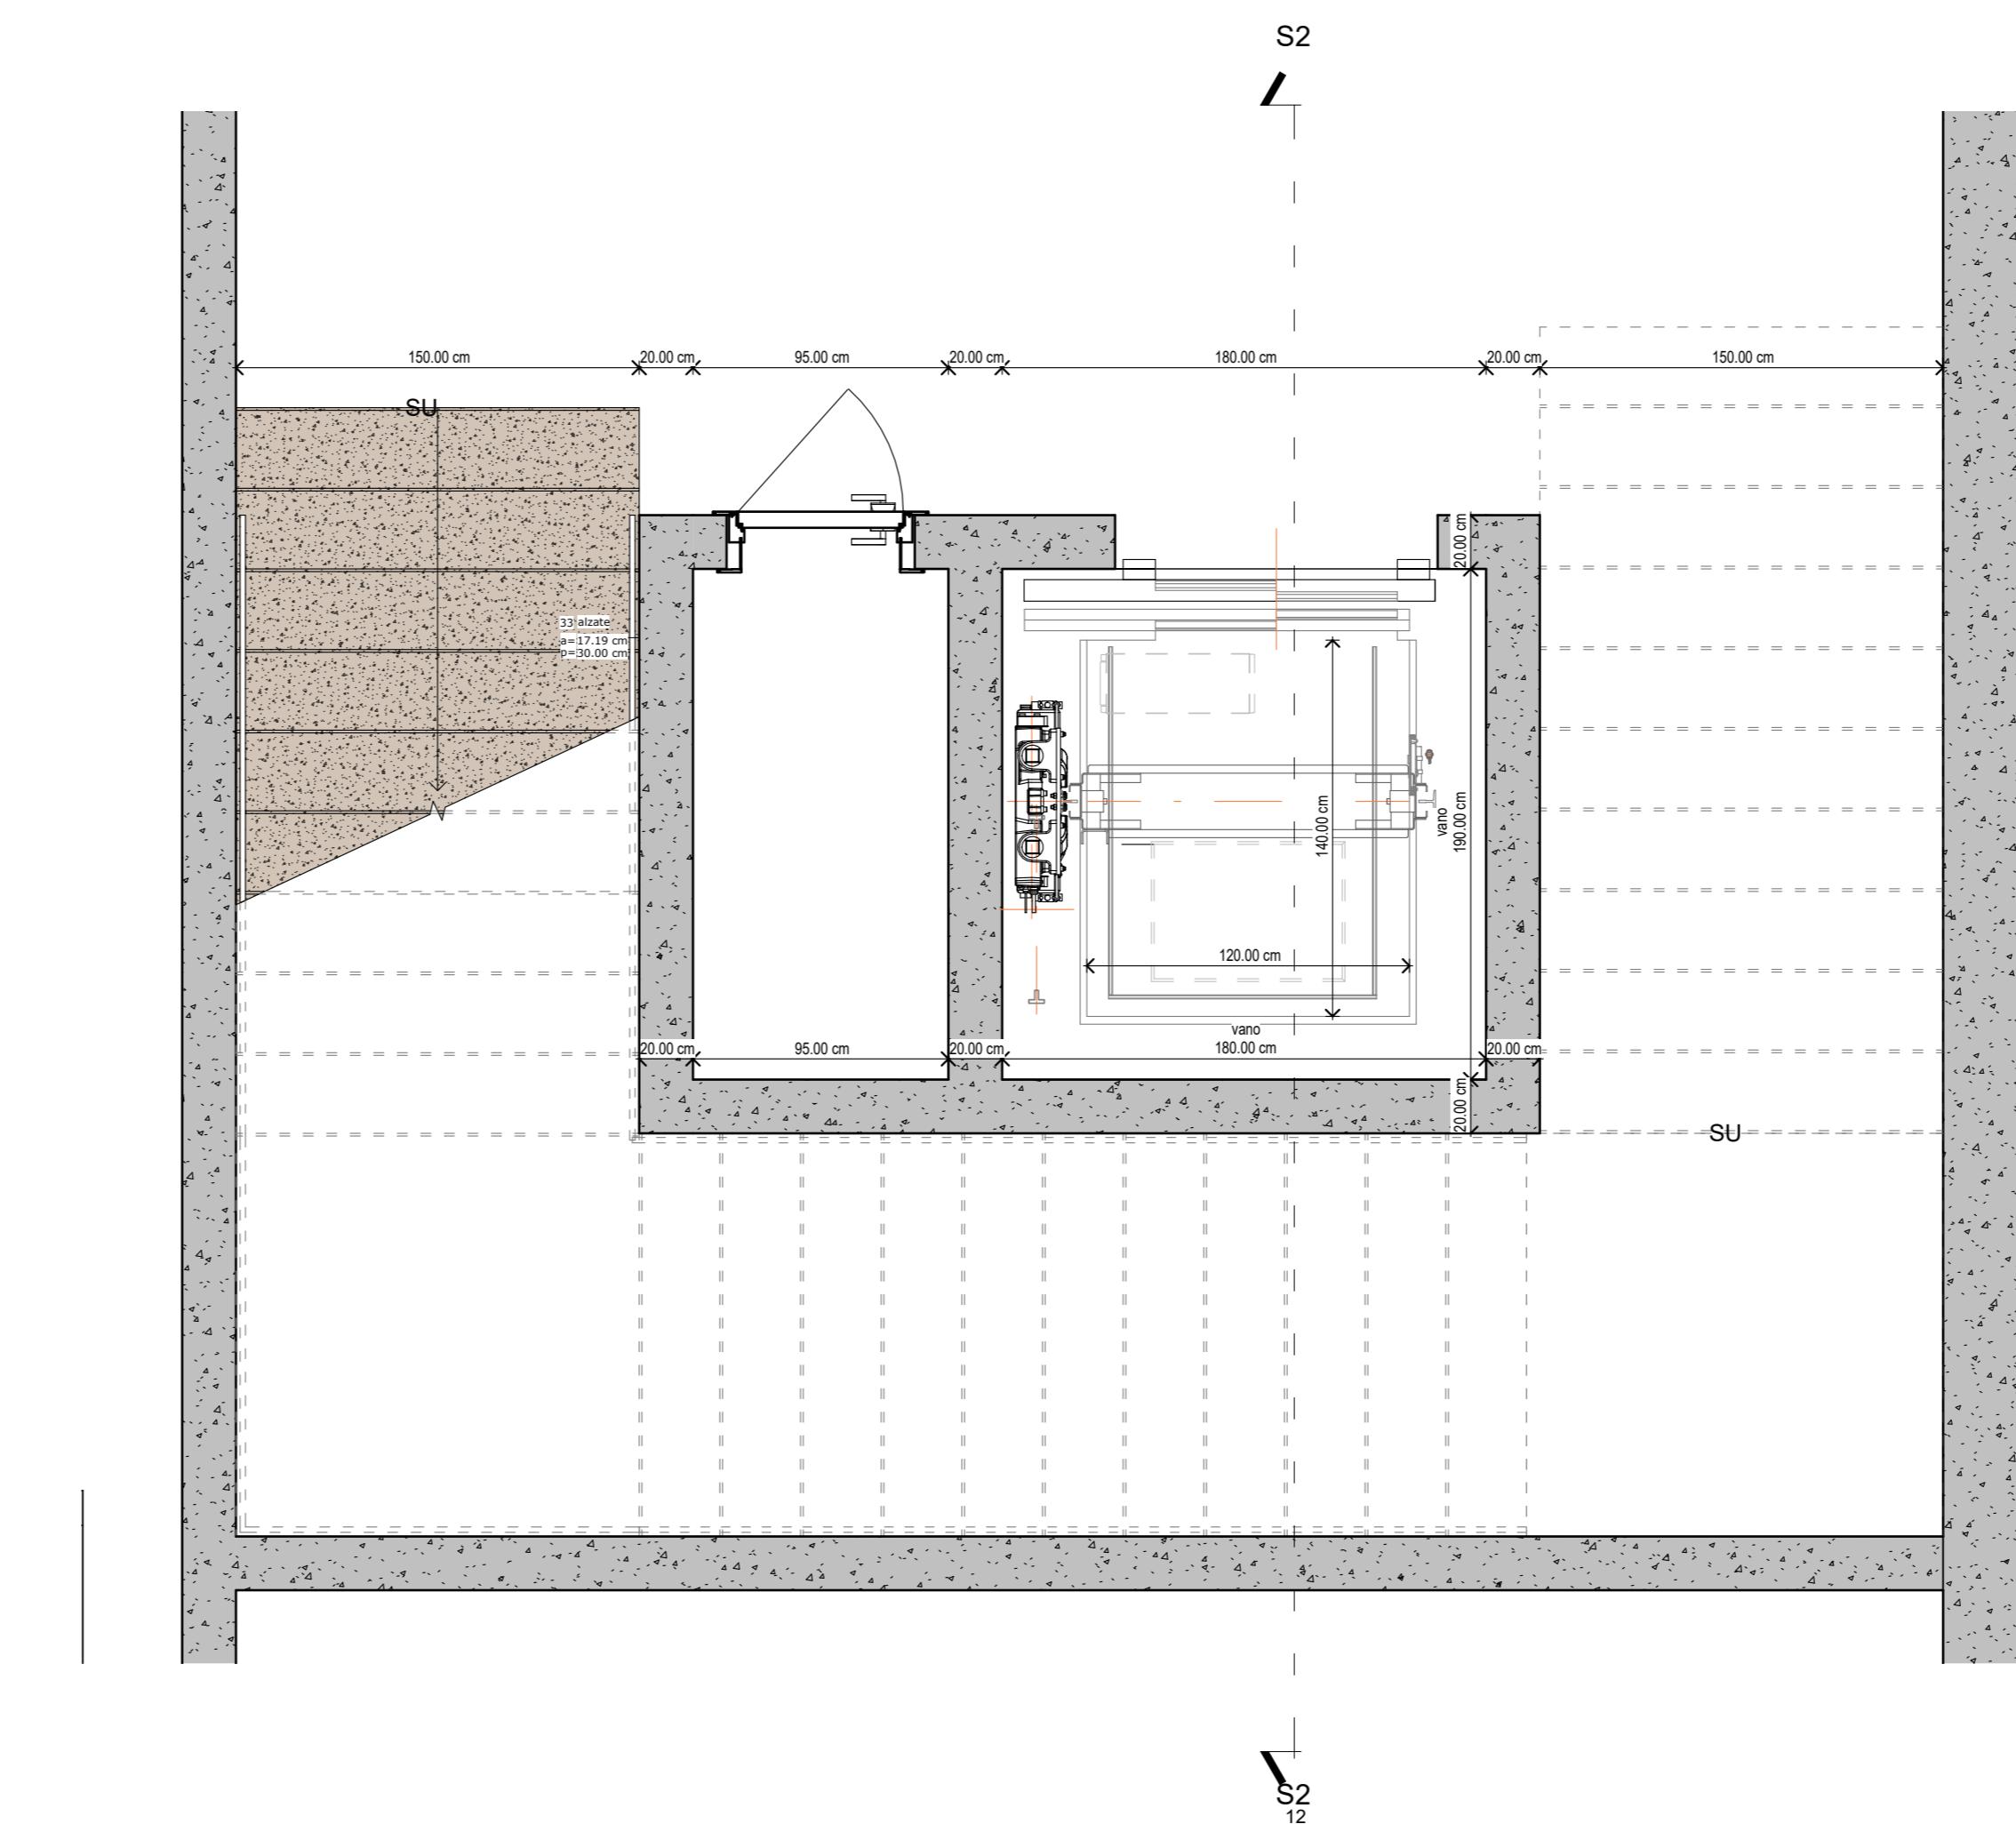

Nota Bene Ascensore

Le misure indicate nella presente tavola sono puramente indicativa.
Tutte le misure riportate vanno verificate preventivamente con la ditta produttrice dell'ascensore.

0-Livello 0 ESE - Dettaglio Ascensore
1 : 25

		PROVINCIA AUTONOMA DI TRENTO AGENZIA PROVINCIALE OPERE PUBBLICHE SERVIZIO OPERE CIVILI <small>UFFICO PROGETTAZIONE E DIREZIONE LAVORI</small>			
		COMUNE DI TESERO <small>LAVORI PUBBLICI E AMBIENTE</small>			
Lavori di adeguamento dello stadio del fondo a Lago di Tesero UF1-B					
FASE PROGETTO: PROGETTO ESECUTIVO					
CATEGORIA: ARCHITETTURA					
TITOLO TAVOLA: Ex Tribune Ascensore					
C.SIP: E-90/000	C.SOC: 5360	Come indicato	FASE PROGETTO: E		
PROGETTO ARCHITETTONICO: arch. Marco GIOVANAZZI	PROGETTO STRUTTURE e ANTINCENDIO: ing. Marco SONTACCHI	Visto IL DIRIGENTE: ing. Marco GELMINI	TIPO ELAB.: T		
PROGETTO IMPIANTI ELETTRICI: ing. Renato COSER	PROGETTO IMPIANTI TERMOMECCANICI: ing. Giovanni BETTI	Visto IL DIRETTORE DELL'UFFICIO: arch. Silvano TOMASELLI	CATEGORIA: 312		
CSP: ing. Pietro MATTIOLI	RELACIONE GEOLOGICA: geol. Mirko DEMOZZI	IL COORDINATORE DEL GRUPPO DI PROGETTO: ing. Gabriele DEVIGILI	PARTE D'OPERA: UF1-B		
NOME FILE: Autodesk Docs://Centro Fondo Tesero MICO 2026/Tesero Edificio Tribuna ARCH ESE.rvt			N° PROGR: 312-28		
RELAZIONE ACUSTICA: ing.. Matteo AGOSTINI			REVISIONE:		
DATA REDAZIONE: 05/06/2023 09:23:08					