


Pianta Soppalco Seminterrato

1 : 50

S3

S2

S1

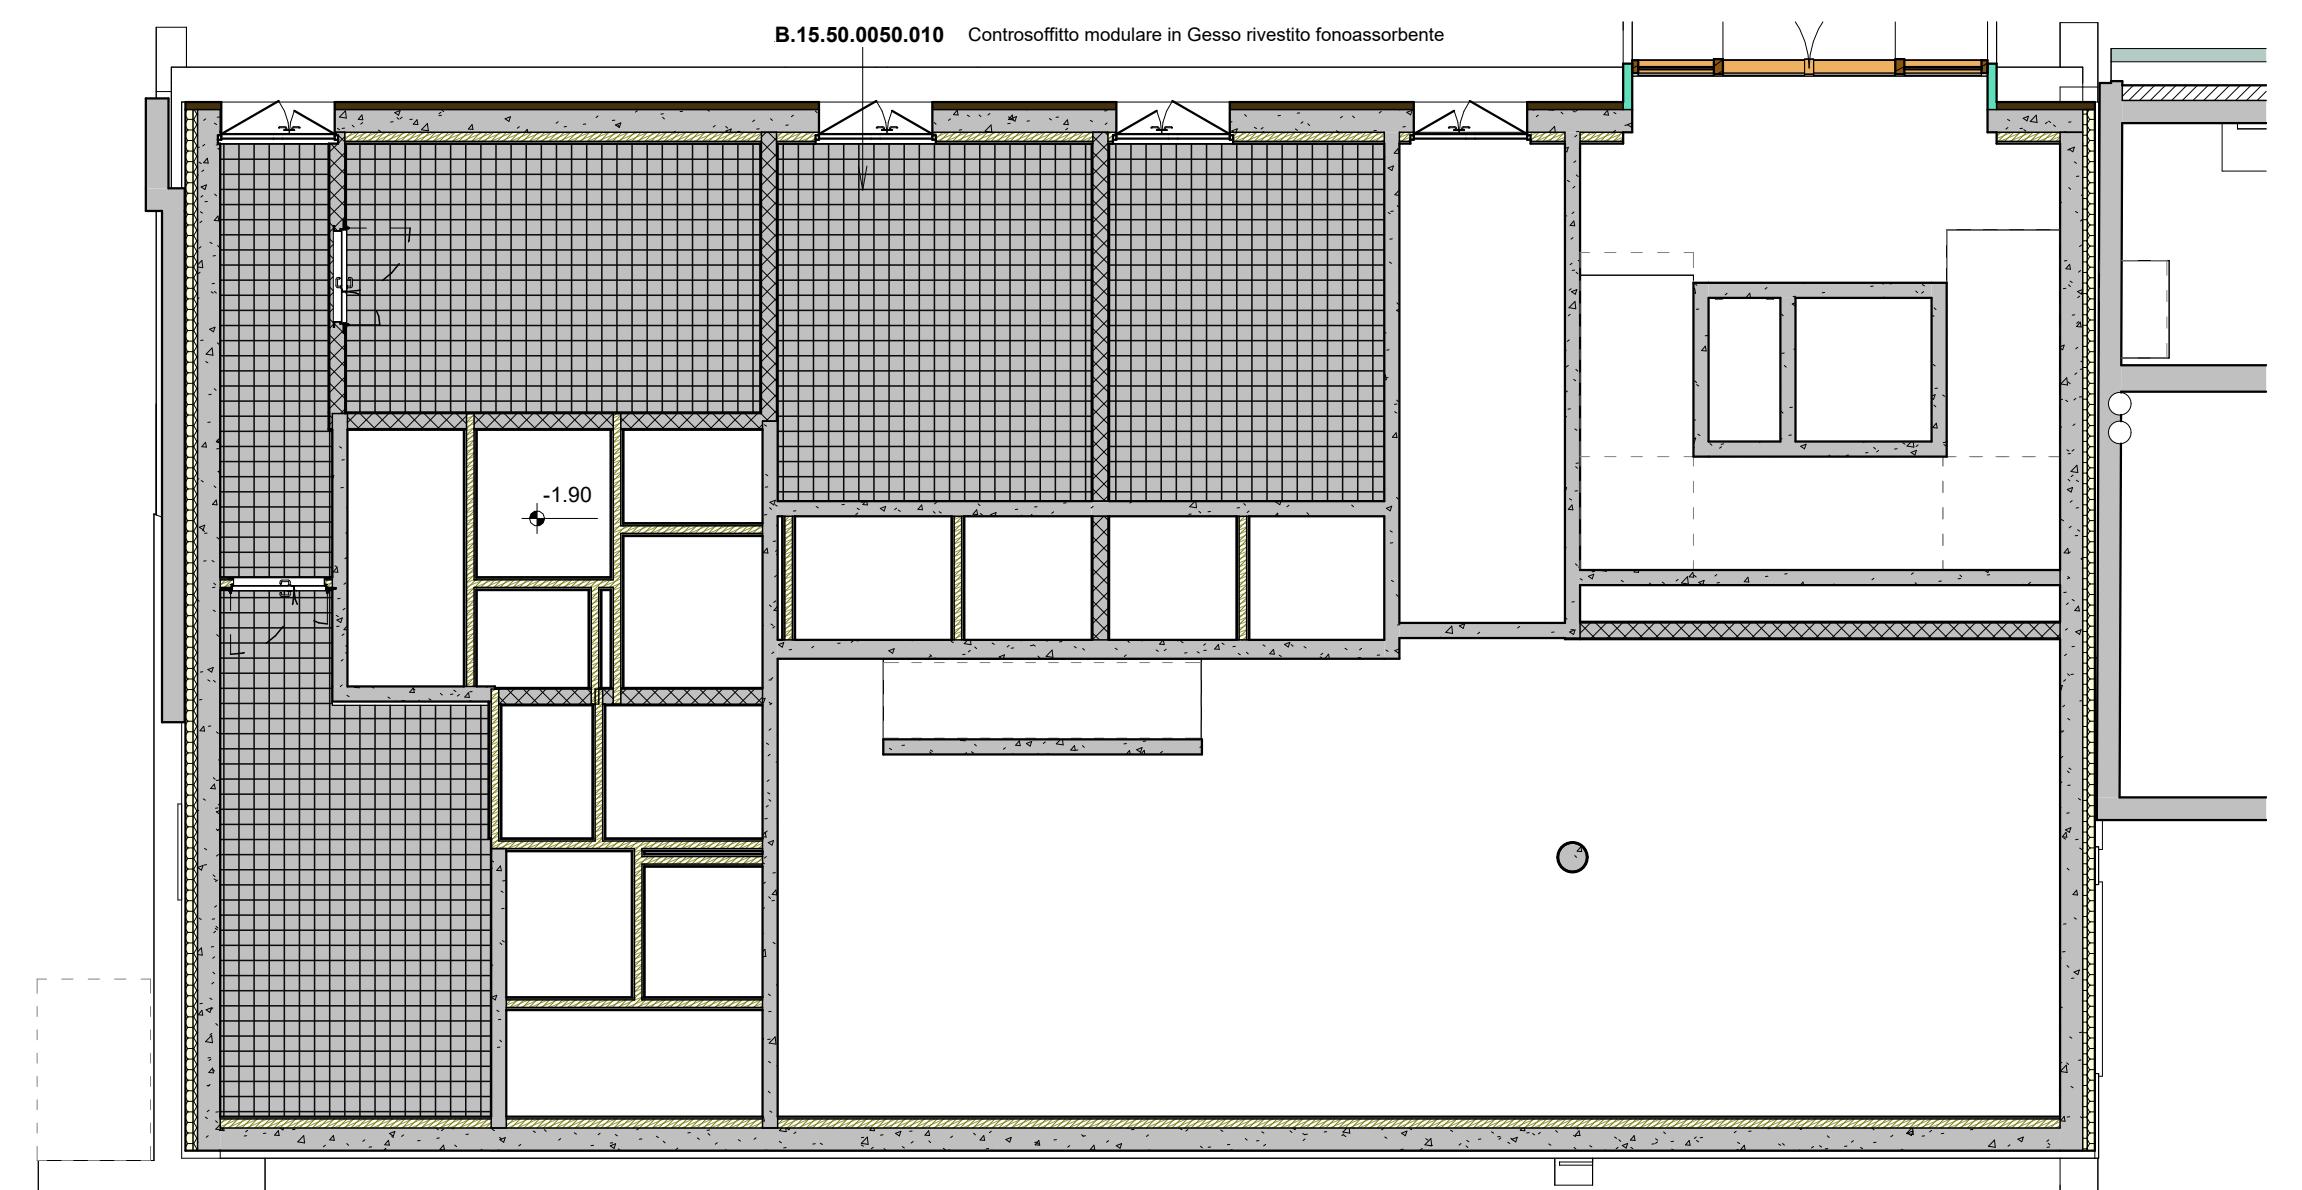

PROVINCIA AUTONOMA DI TRENTO
AGENZIA PROVINCIALE OPERE PUBBLICHE
SERVIZIO OPERE CIVILI
UFFICO PROGETTAZIONE E DIREZIONE LAVORI

COMUNE DI TESERO
LAVORI PUBBLICI E AMBIENTE

Lavori di adeguamento dello stadio del fondo a Lago di Tesero UF1-B

FASE PROGETTO: PROGETTO ESECUTIVO
CATEGORIA: ARCHITETTURA
TITOLO TAVOLA: Ex Tribune Livello 1 Soppalco

C SIP E-90/000 **C SOC** 5360 **Come indicato** **FASE PROGETTO** E **TIPO ELAB.** T **CATEGORIA:** 312 **PARTIE DOPERA:** UF1-B **N° PROGR.** 312-07 **REVISIONE:</**