




Abaco dei muri	
Contrassegno tipo	Tipo
M1	M1-Cartongesso doppia lastra
M1.1	M1.1-Cartongesso doppia lastra idrorepellente
M1.2	M1.2-Cartongesso doppia lastra Pannello
M2	M2 - CLS alleggerito 20 cm
MC20.1	MC20.1 clis - riv larice
MC20.2	MC20.2 muro interno CLS 20 cm panello
MC20.3	MC20.3 muro interno CLS 25 cm faccia vista
MC20.4	MC20.4 muro clis 30 cm isolato faccia a vista
MC30.1	MC30.1 - riv porfido
MC30.2	MC30.2 muro clis 30 cm isolamento interno
MC30.3	MC30.3 - riv.piastre di ceramica
MC30.4	MC30.4 clis - riv larice
Mx8.1	Mx8.1 Xlam - riv larice
Mx8T	Mx8T - Aix colore verde

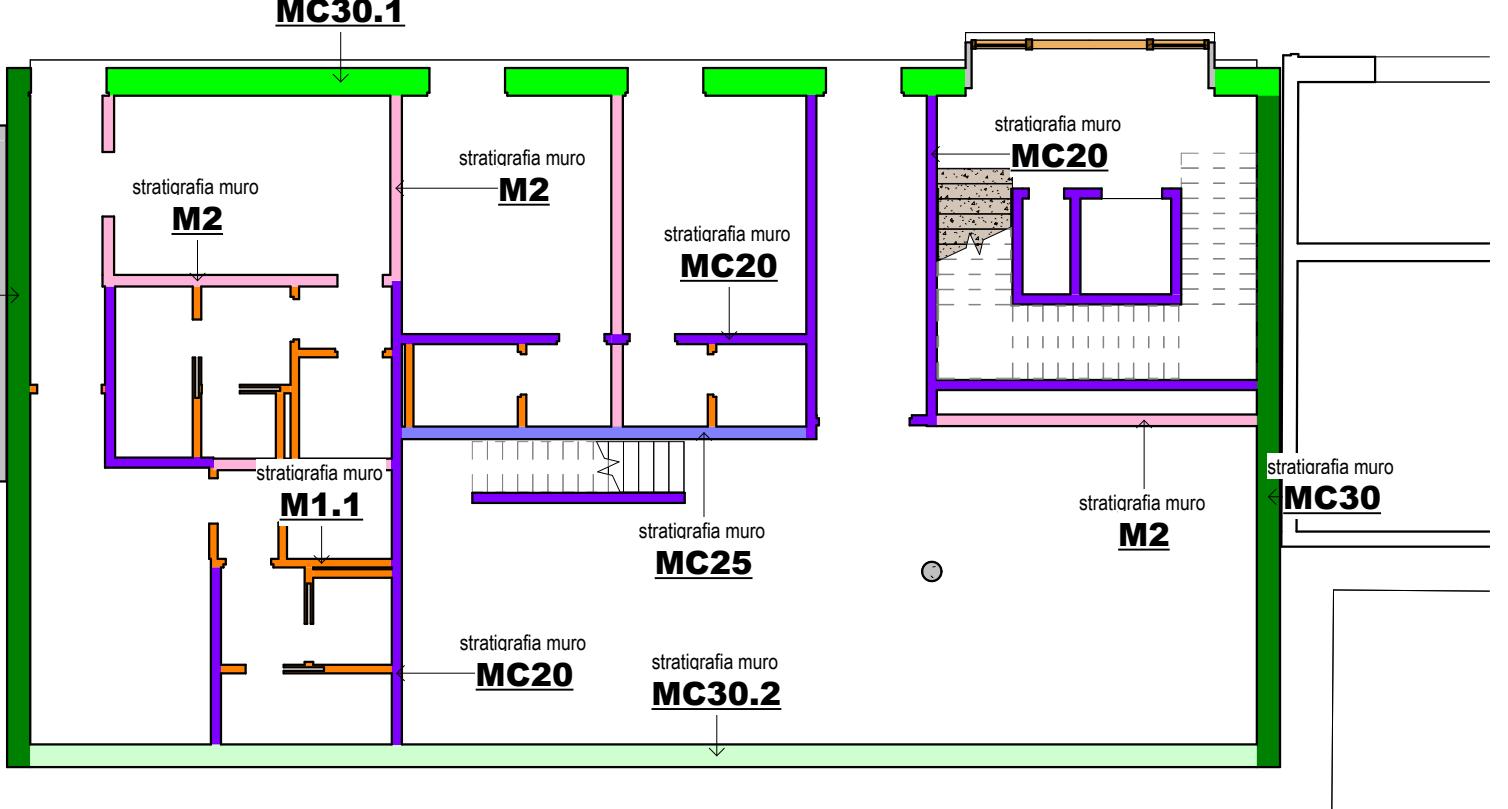


Pianta Piano Seminterrato
1 : 150

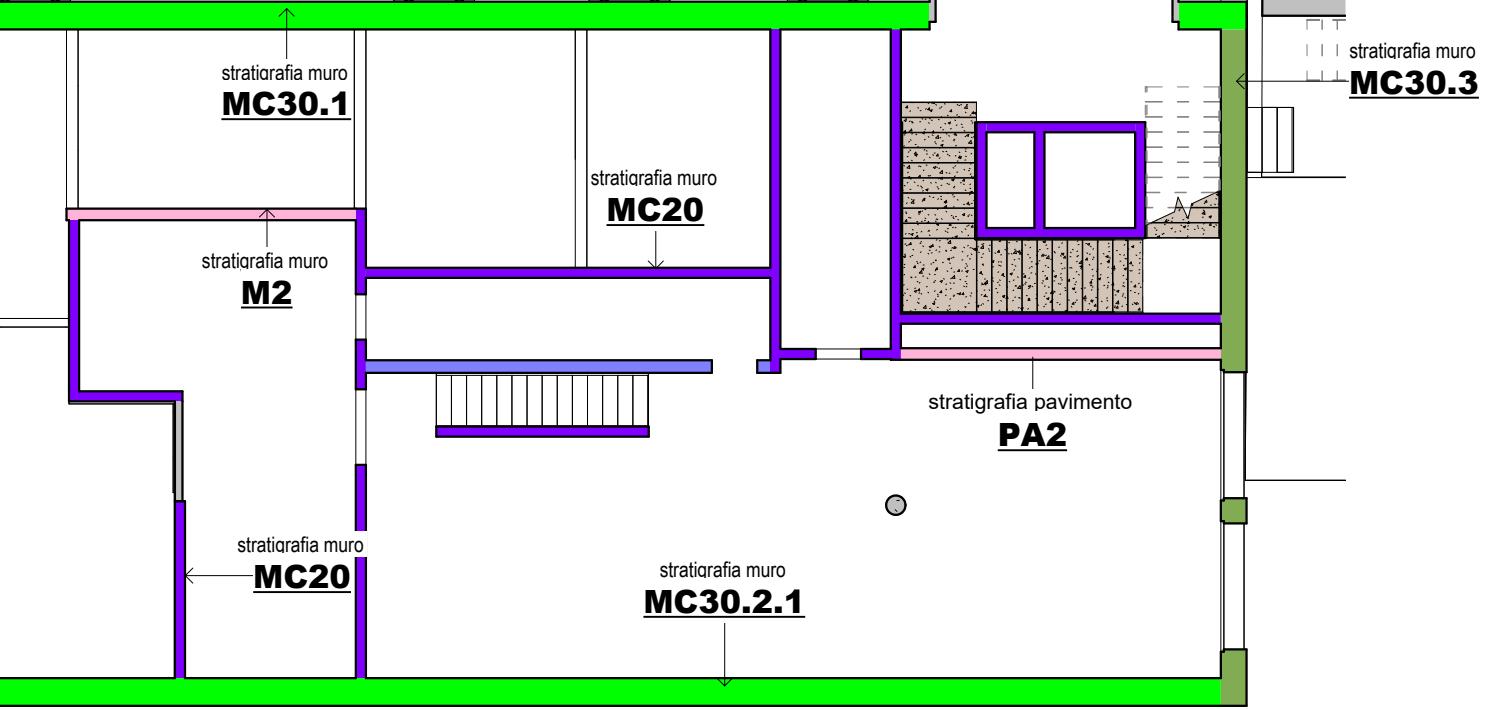

Pianta Soppalco Seminterrato
1 : 150

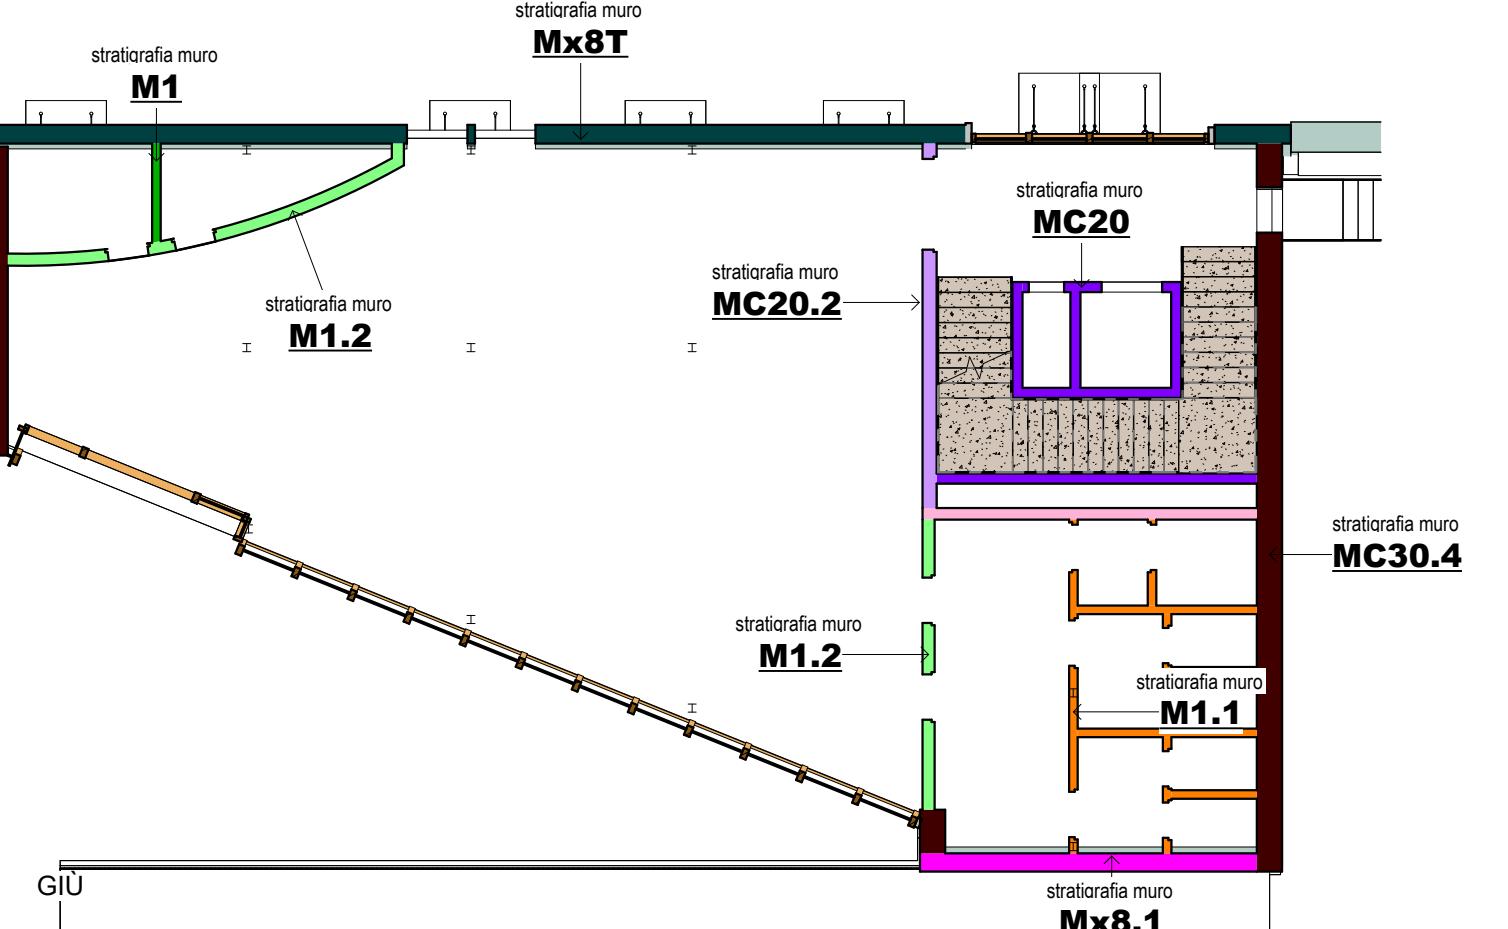

Pianta Piano Terra
1 : 150

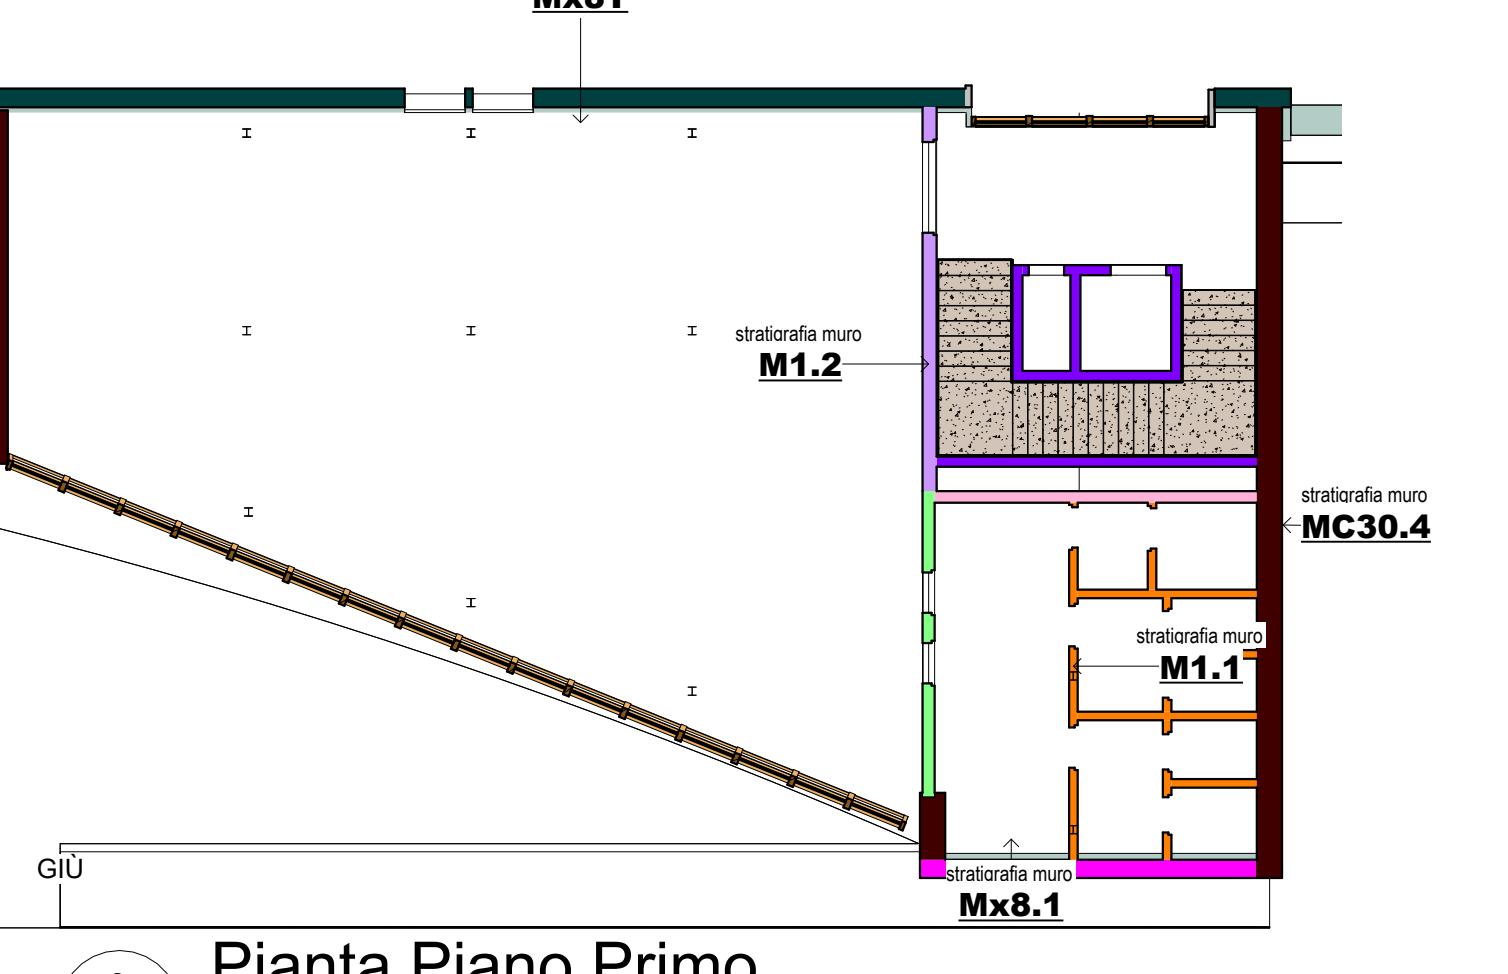

Pianta Piano Primo
1 : 150

Stratigrafia-M1
Muro M1
1 : 10

Stratigrafia-M1.1
Muro M1.1
1 : 10

Stratigrafia-M1.2
Muro M1.2
1 : 10

Stratigrafia-M2
Muro M2.1
1 : 10

Stratigrafia-M20
Muro MC20
1 : 10

Stratigrafia-M20.1
Muro MC20.1
1 : 10

Stratigrafia-M20.2
Muro MC20.2
1 : 10

Stratigrafia-Mx8
Muro Mx8
1 : 10

Stratigrafia-Mx8.1
Muro Mx8.1
1 : 10

Stratigrafia-MC30
Muro MC30
1 : 10

Stratigrafia-MC30.1
Muro MC30.1
1 : 10

Stratigrafia-MC30.2
Muro MC30.2
1 : 10

Stratigrafia-MC30.3
Muro MC30.3
1 : 10

Stratigrafia-MC30.4
Muro MC30.4
1 : 10

PROVINCIA AUTONOMA DI TRENTO
AGENZIA PROVINCIALE OPERE PUBBLICHE
SERVIZIO OPERE CIVILI
UFFICO PROGETTAZIONE E DIREZIONE LAVORI

COMUNE DI TESERO

LAVORI PUBBLICI E AMBIENTE

Lavori di adeguamento dello
stadio del fondo a Lago di Tesero
UF1-B

FASE PROGETTO:

PROGETTO ESECUTIVO

CATEGORIA:

ARCHITETTURA

TITOLO TAVOLA:

Ex Tribune

Stratigrafie Muri

C SP C SOC Come indicato FASE PROGETTO TIPO ELAB. CATEGORIA: PARTE DOPERA N° PROGR. REVISIONE:

E-90/000 5360 E T 312 UF1-B 312-26

PROGETTO ARCHITETTONICO: arch. Marco GIOVANAZZI

PROGETTO STRUTTURE e ANTINCENDIO: ing. Marco SONTACCHI

Visto il DIRIGENTE: ing. Marco GELMINI

PROGETTO IMPIANTI ELETTRICI: ing. Renato COSER

PROGETTO IMPIANTI TERMOMECCANICI: ing. Giovanni BETTI

Visto il DIRETTORE DELL'UFFICIO: arch. Silvano TOMASELLI

IL COORDINATORE DEL GRUPPO DI PROGETTO: ing. Gabriele DEVIGILI

CSP: ing. Pietro MATTIOLI

RELAZIONE GEOLOGICA: geol. Mirko DEMOZZI

RELAZIONE ACUSTICA: ing. Matteo AGOSTINI

NOME FILE: Autodesk Docs://Centro Fondo Tesero MICO 2029/Tesero Edificio Tribuna ARCH ESE.rvt

DATA REDAZIONE: 05/06/2023 09:22:58