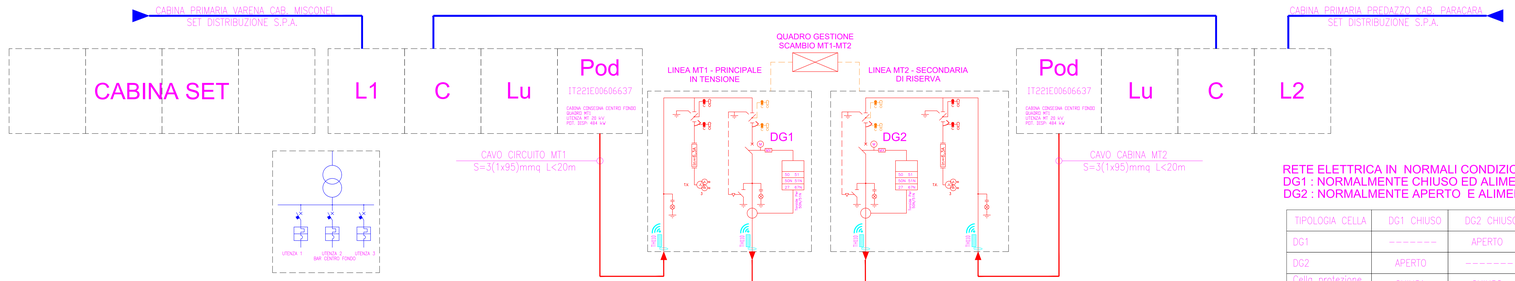

RETE ELETTRICA IN NORMALI CONDIZIONI DI ESERCIZIO
DG1 : NORMALMENTE CHIUSO ED ALIMENTATO
DG2 : NORMALMENTE APERTO E ALIMENTATO A MONTE

TIPOLOGIA CELLA	DG1 CHIUSO	DG2 CHIUSO	NOTE
DG1	-------	APERTO	..
DG2	APERTO	-------	..
Cella protezione anello MT1	CHIUSA	CHIUSO	..
Cella protezione anello MT2	CHIUSA	CHIUSO	..
Congiuntore anello cella 1	APERTO	APERTO	..
Congiuntore anello cella 2	APERTO	APERTO	..

COLORE ROSSO: IMPIANTO DI PROGETTO
COLORE VERDE: IMPIANTO ESCLUSO DA PROGETTO

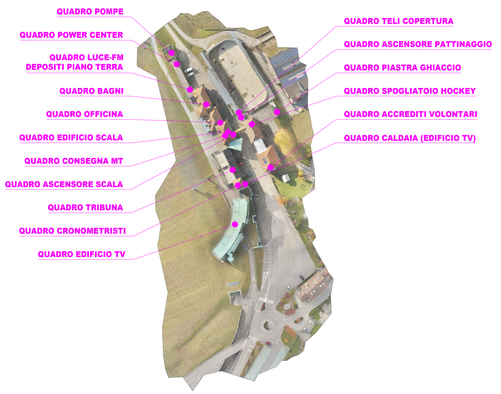

PROVINCIA AUTONOMA DI TRENTO
AGENZIA PROVINCIALE OPERE PUBBLICHE
SERVIZIO OPERE CIVILI
UFFICIO PROGETTAZIONE E DIREZIONE LAVORI

COMUNE DI TESERO
LAVORI PUBBLICI E AMBIENTE

Lavori di adeguamento dello
stadio del fondo a Lago di Tesero
Unità funzionale UF1.B

FASE PROGETTO: PROGETTO ESECUTIVO

CATEGORIA: IMPIANTI

TITOLO TAVOLA:
Centro fondo di Tesero
Schema unifilare distribuzione MT/BT

C.SP.	C.SOC.		FASE PROGETTO	TIPO ELAB.	CATEGORIA	PARTE D'OPERA	N° PROGR.	REVISIONE
E-90/000	5360		E	T	331	UF1.B	014	00

PROGETTO ARCHITETTONICO:	PROGETTO STRUTTURE e ANTINCENDIO:	Visto / IL DIRIGENTE:
arch. Marco GIOVANAZZI	ing. Marco SONTACCHI	ing. Marco GELMINI
PROGETTO IMPIANTI ELETTRICI: ing. Renato COSER (ORDINE DEGLI INGEGNERI DELLA PROVINCIA DI TRENTO dott.ing. RENATO COSER ISCRIZIONE ALBO N. 1845)	PROGETTO IMPIANTI TERMOMECCANICI: ing. Giavanni BETTI	Visto / IL DIRETTORE DELL'UFFICIO: arch. Silvano TOMASELLI IL COORDINATORE DEL GRUPPO DI PROGETTO: ing. Gabriele DEVIGILI
CSP: ing. Piero MATTIOLI	RELAZIONE GEOLOGICA: geol. Mirko DEMOZZI	RELAZIONE ACUSTICA: ing. Matteo AGOSTINI

NOME FILE: 5360-ET331-014 — DATA REDAZIONE: Aprile 2023