




**PARTICOLARE L
NODO IN SOMMITA'**
Ancoraggio colonna EN10219 alla trave GL24h sez. 20x44 cm della copertura
Colonne 12-19-28-64-71
scala 1:5

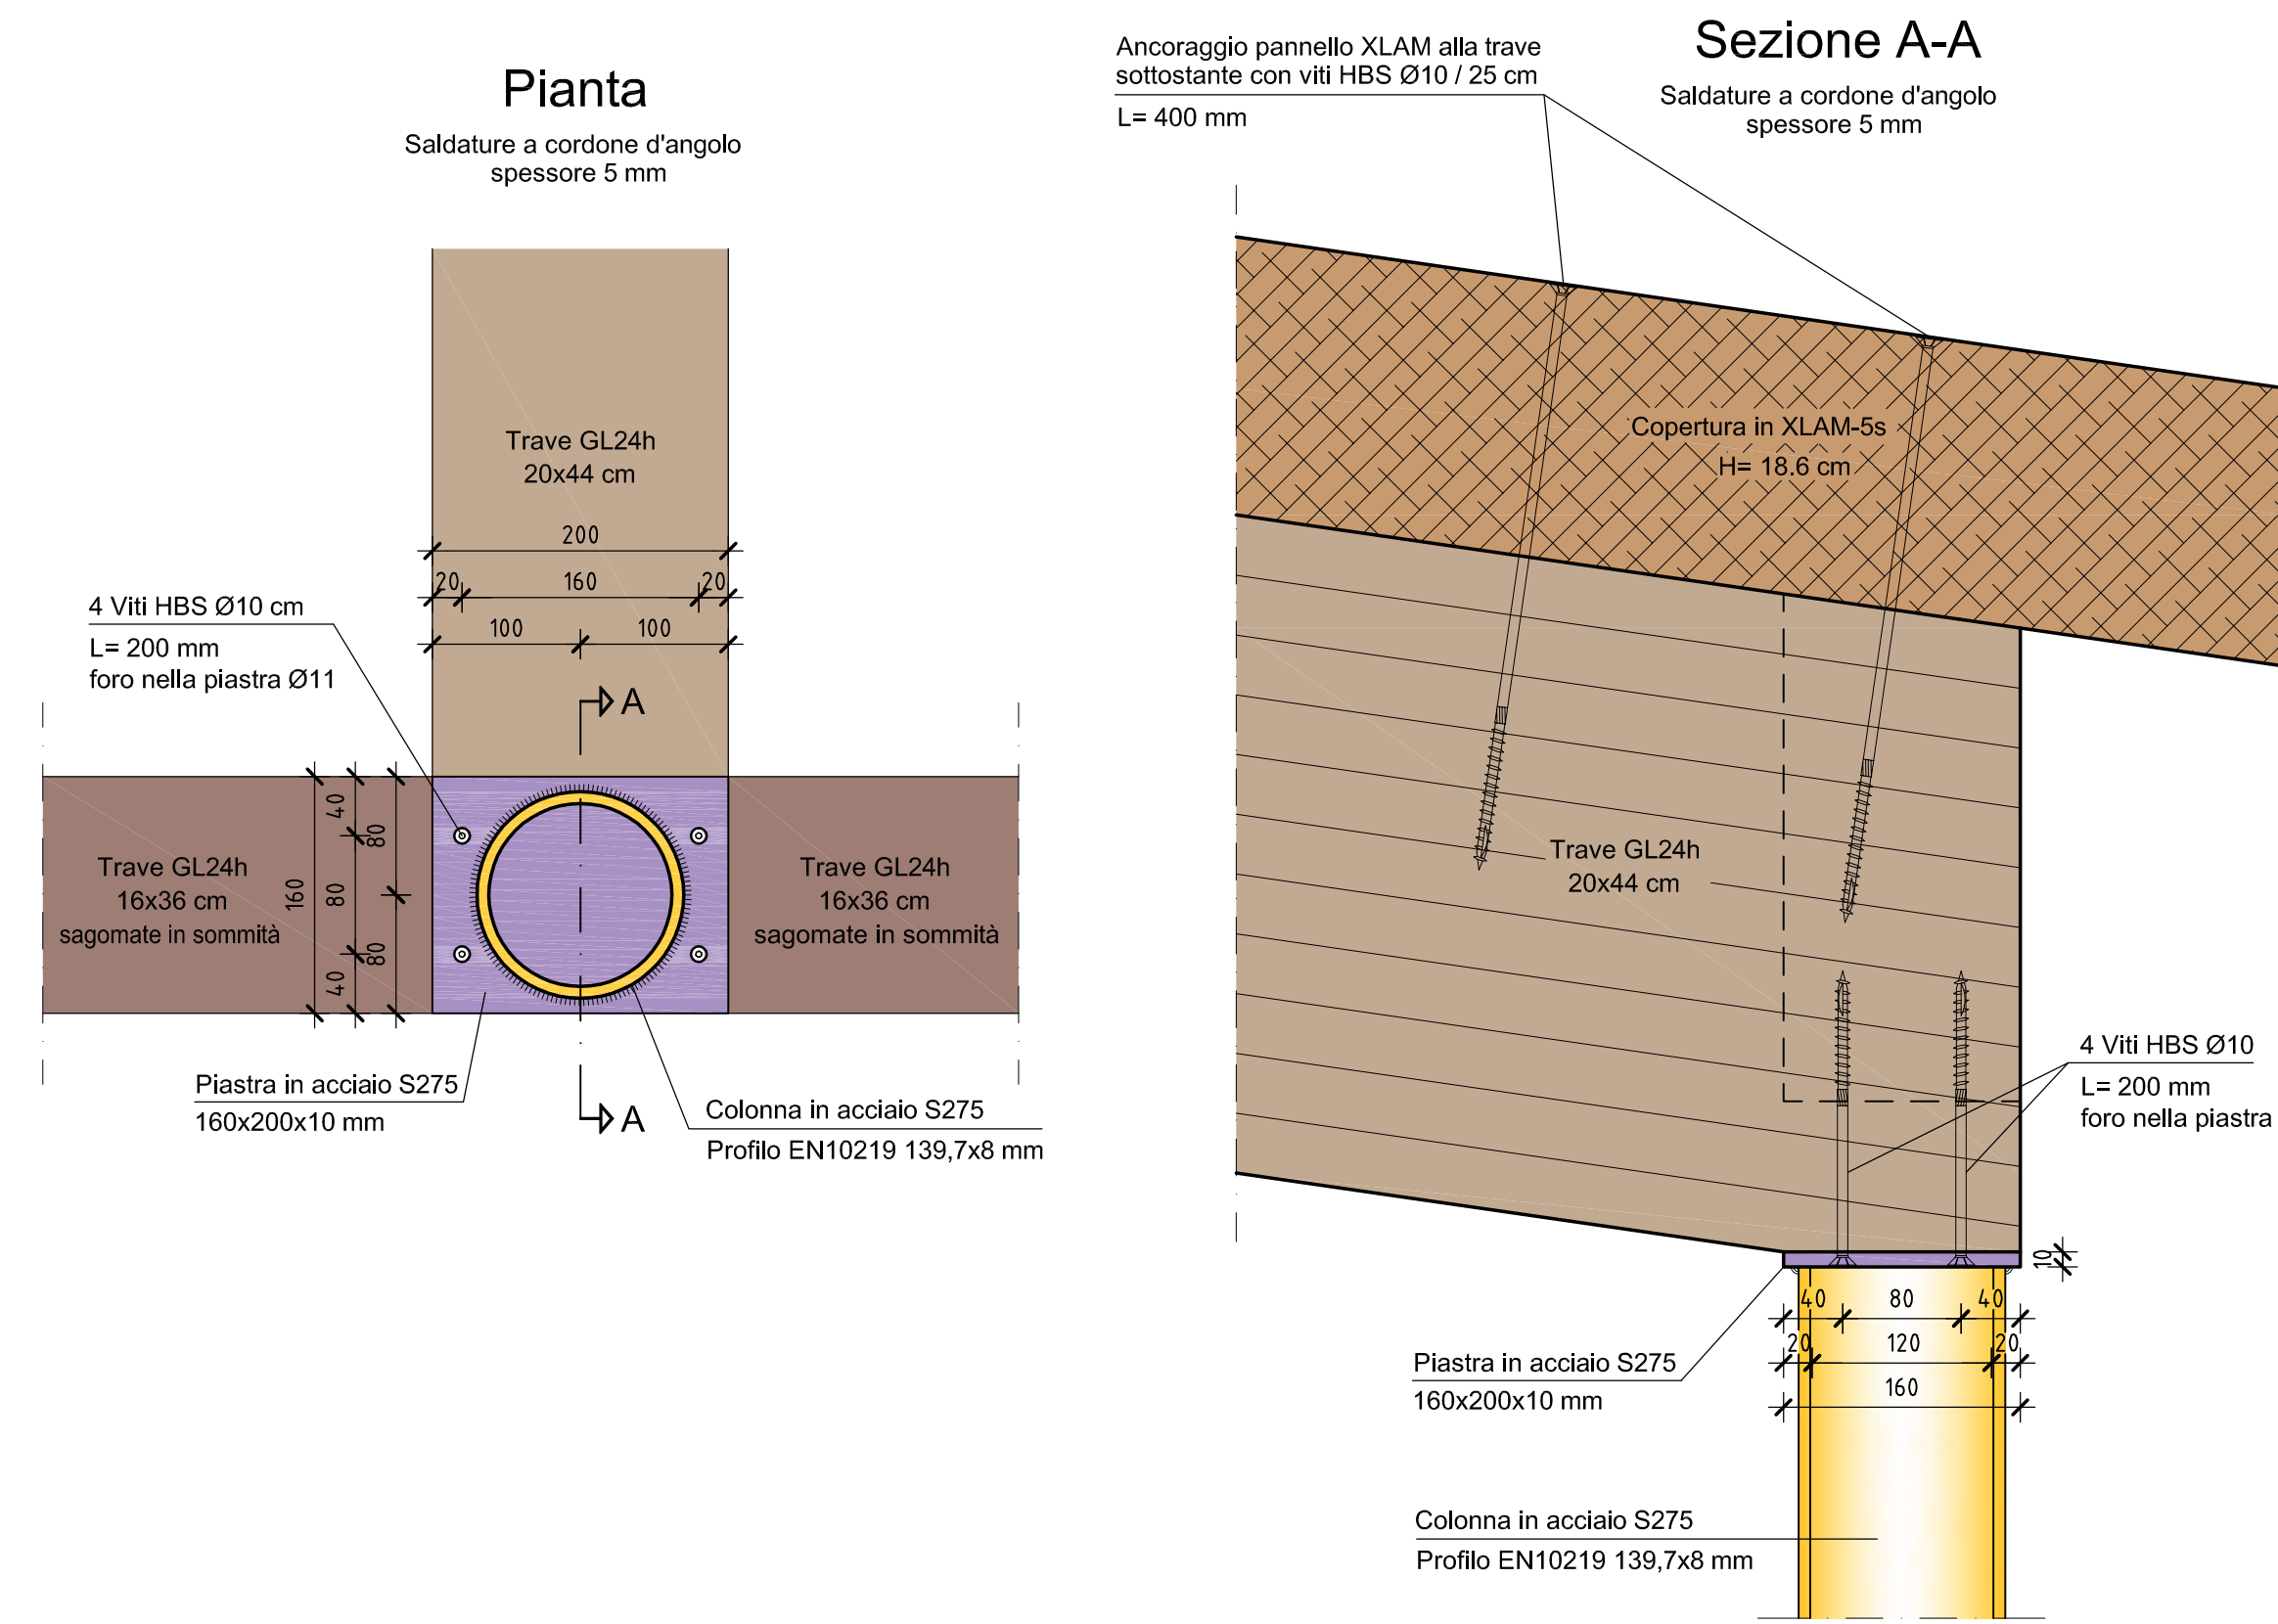


PARTICOLARE E
Ancoraggio solaio XLAM al muro in C.A.
Muri 43-56-61 41-55-59
scala 1:5

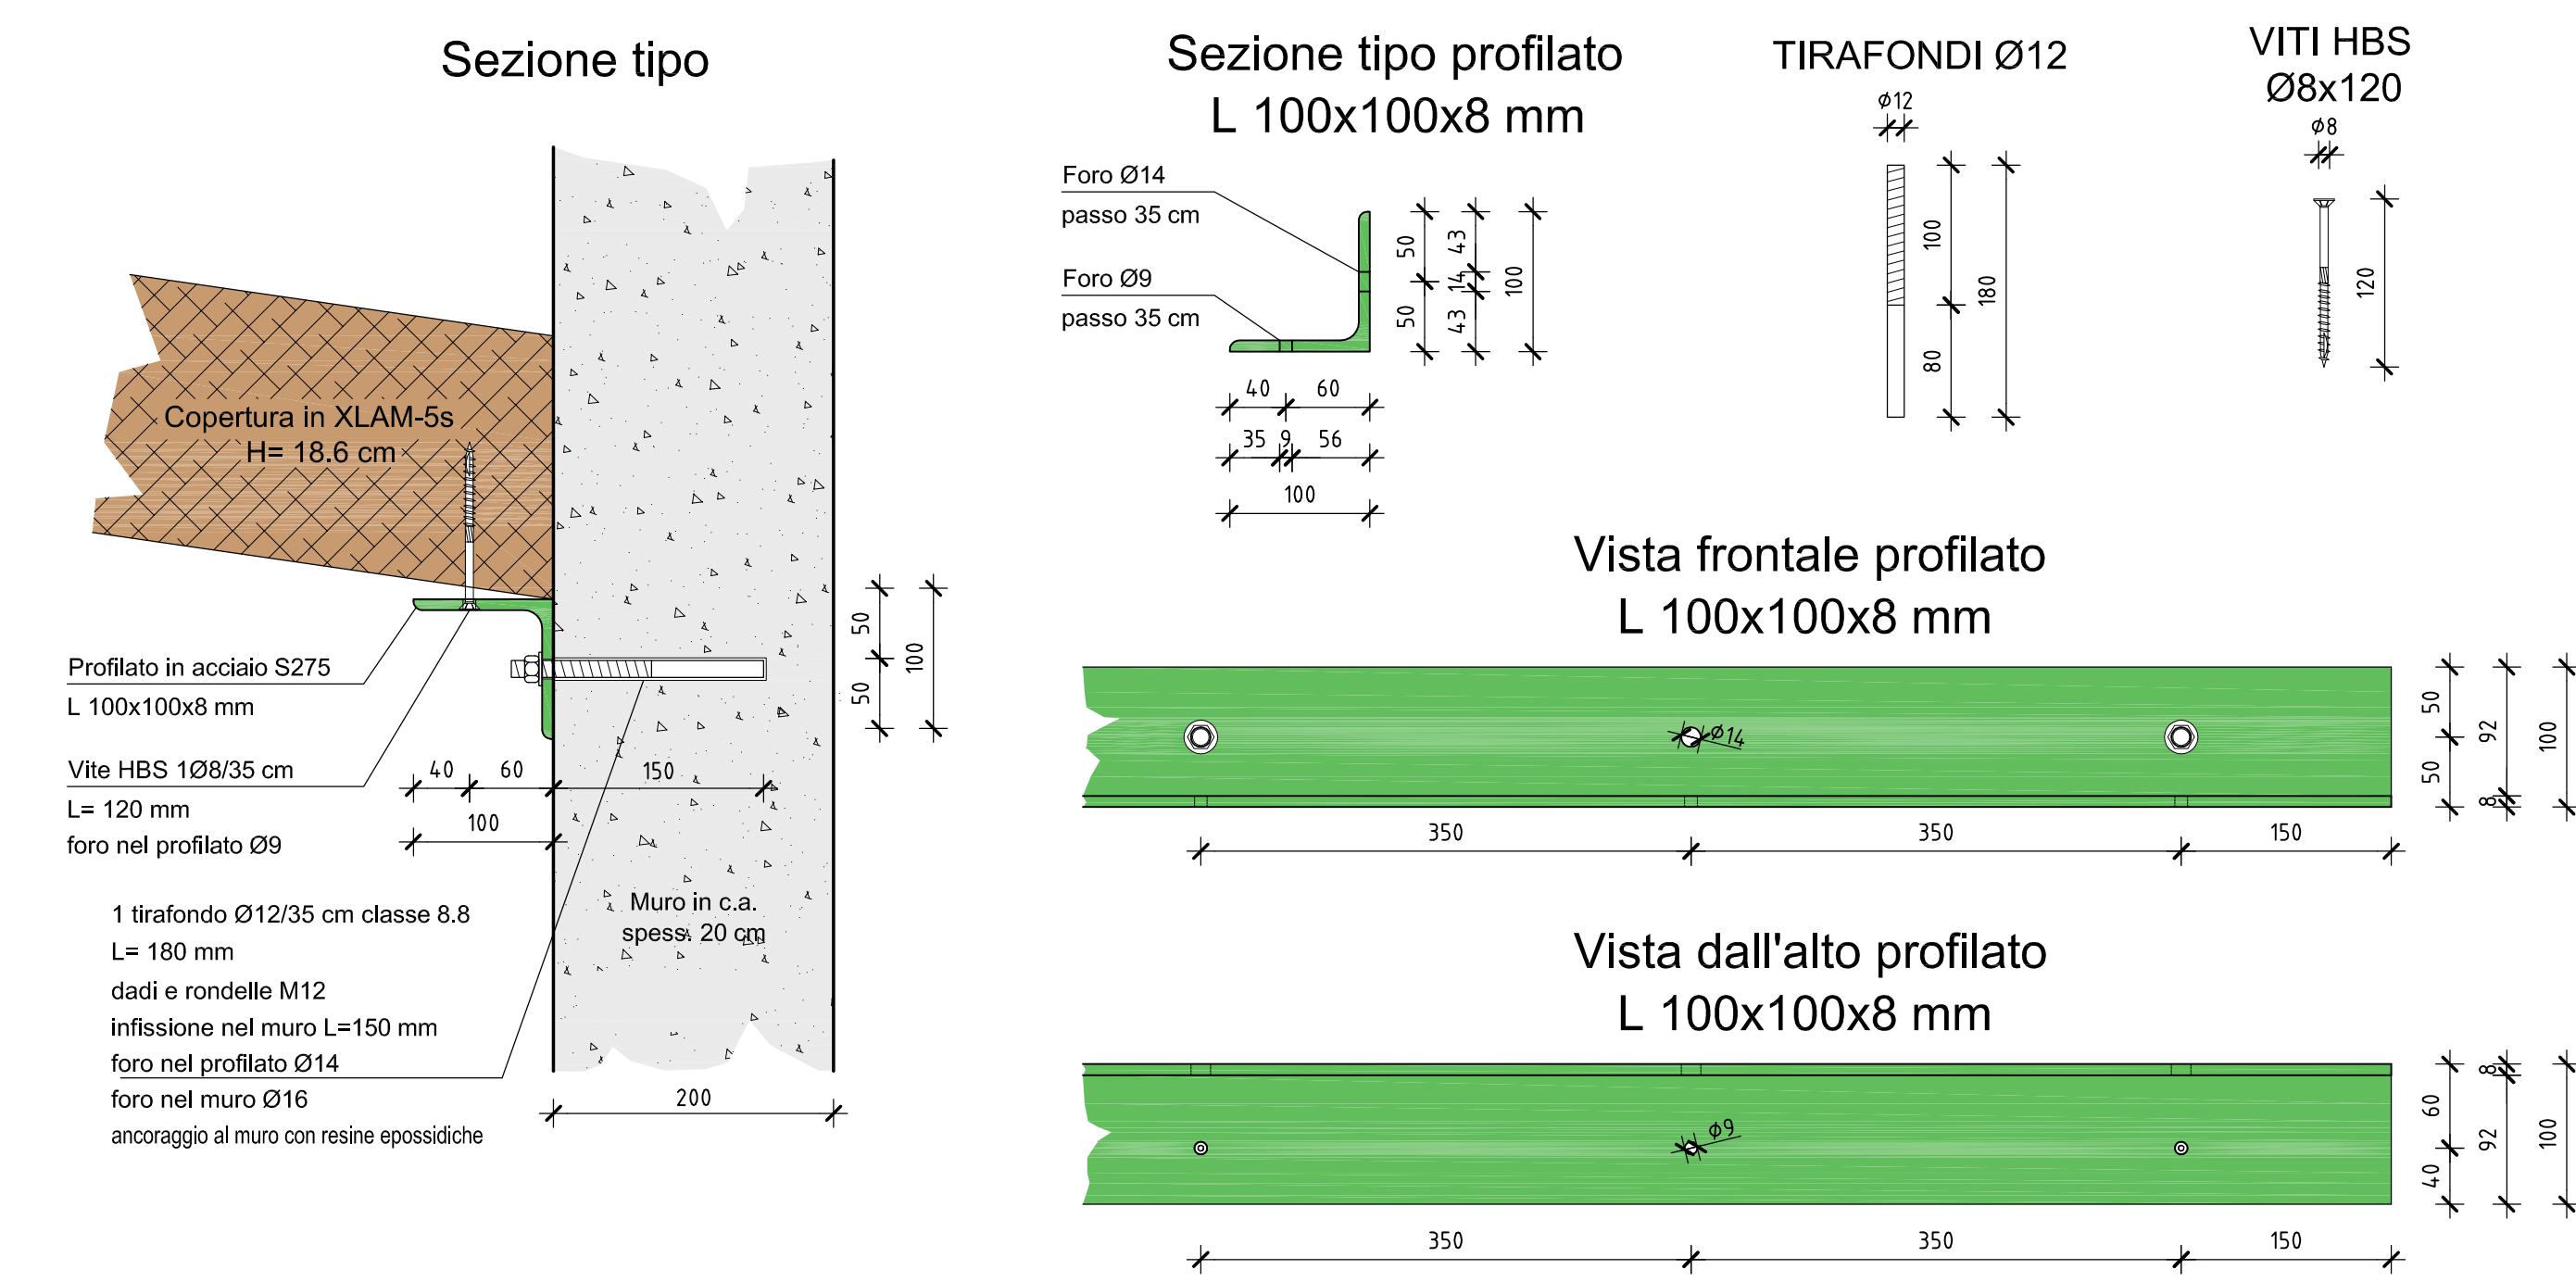

**DETTAGLIO CONNESSIONE TRASVERSALE
COPERTURA XLAM**
Scala 1:10

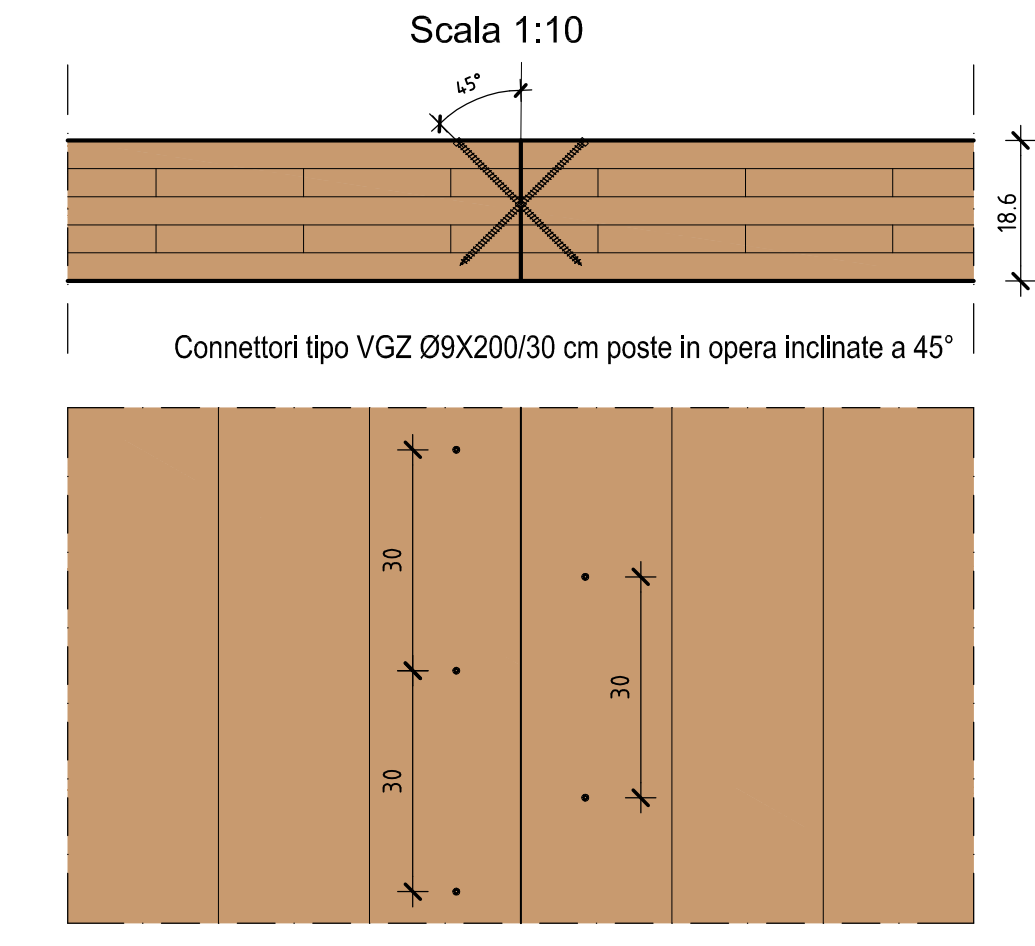

PIANTA COPERTURA
Scala 1:50

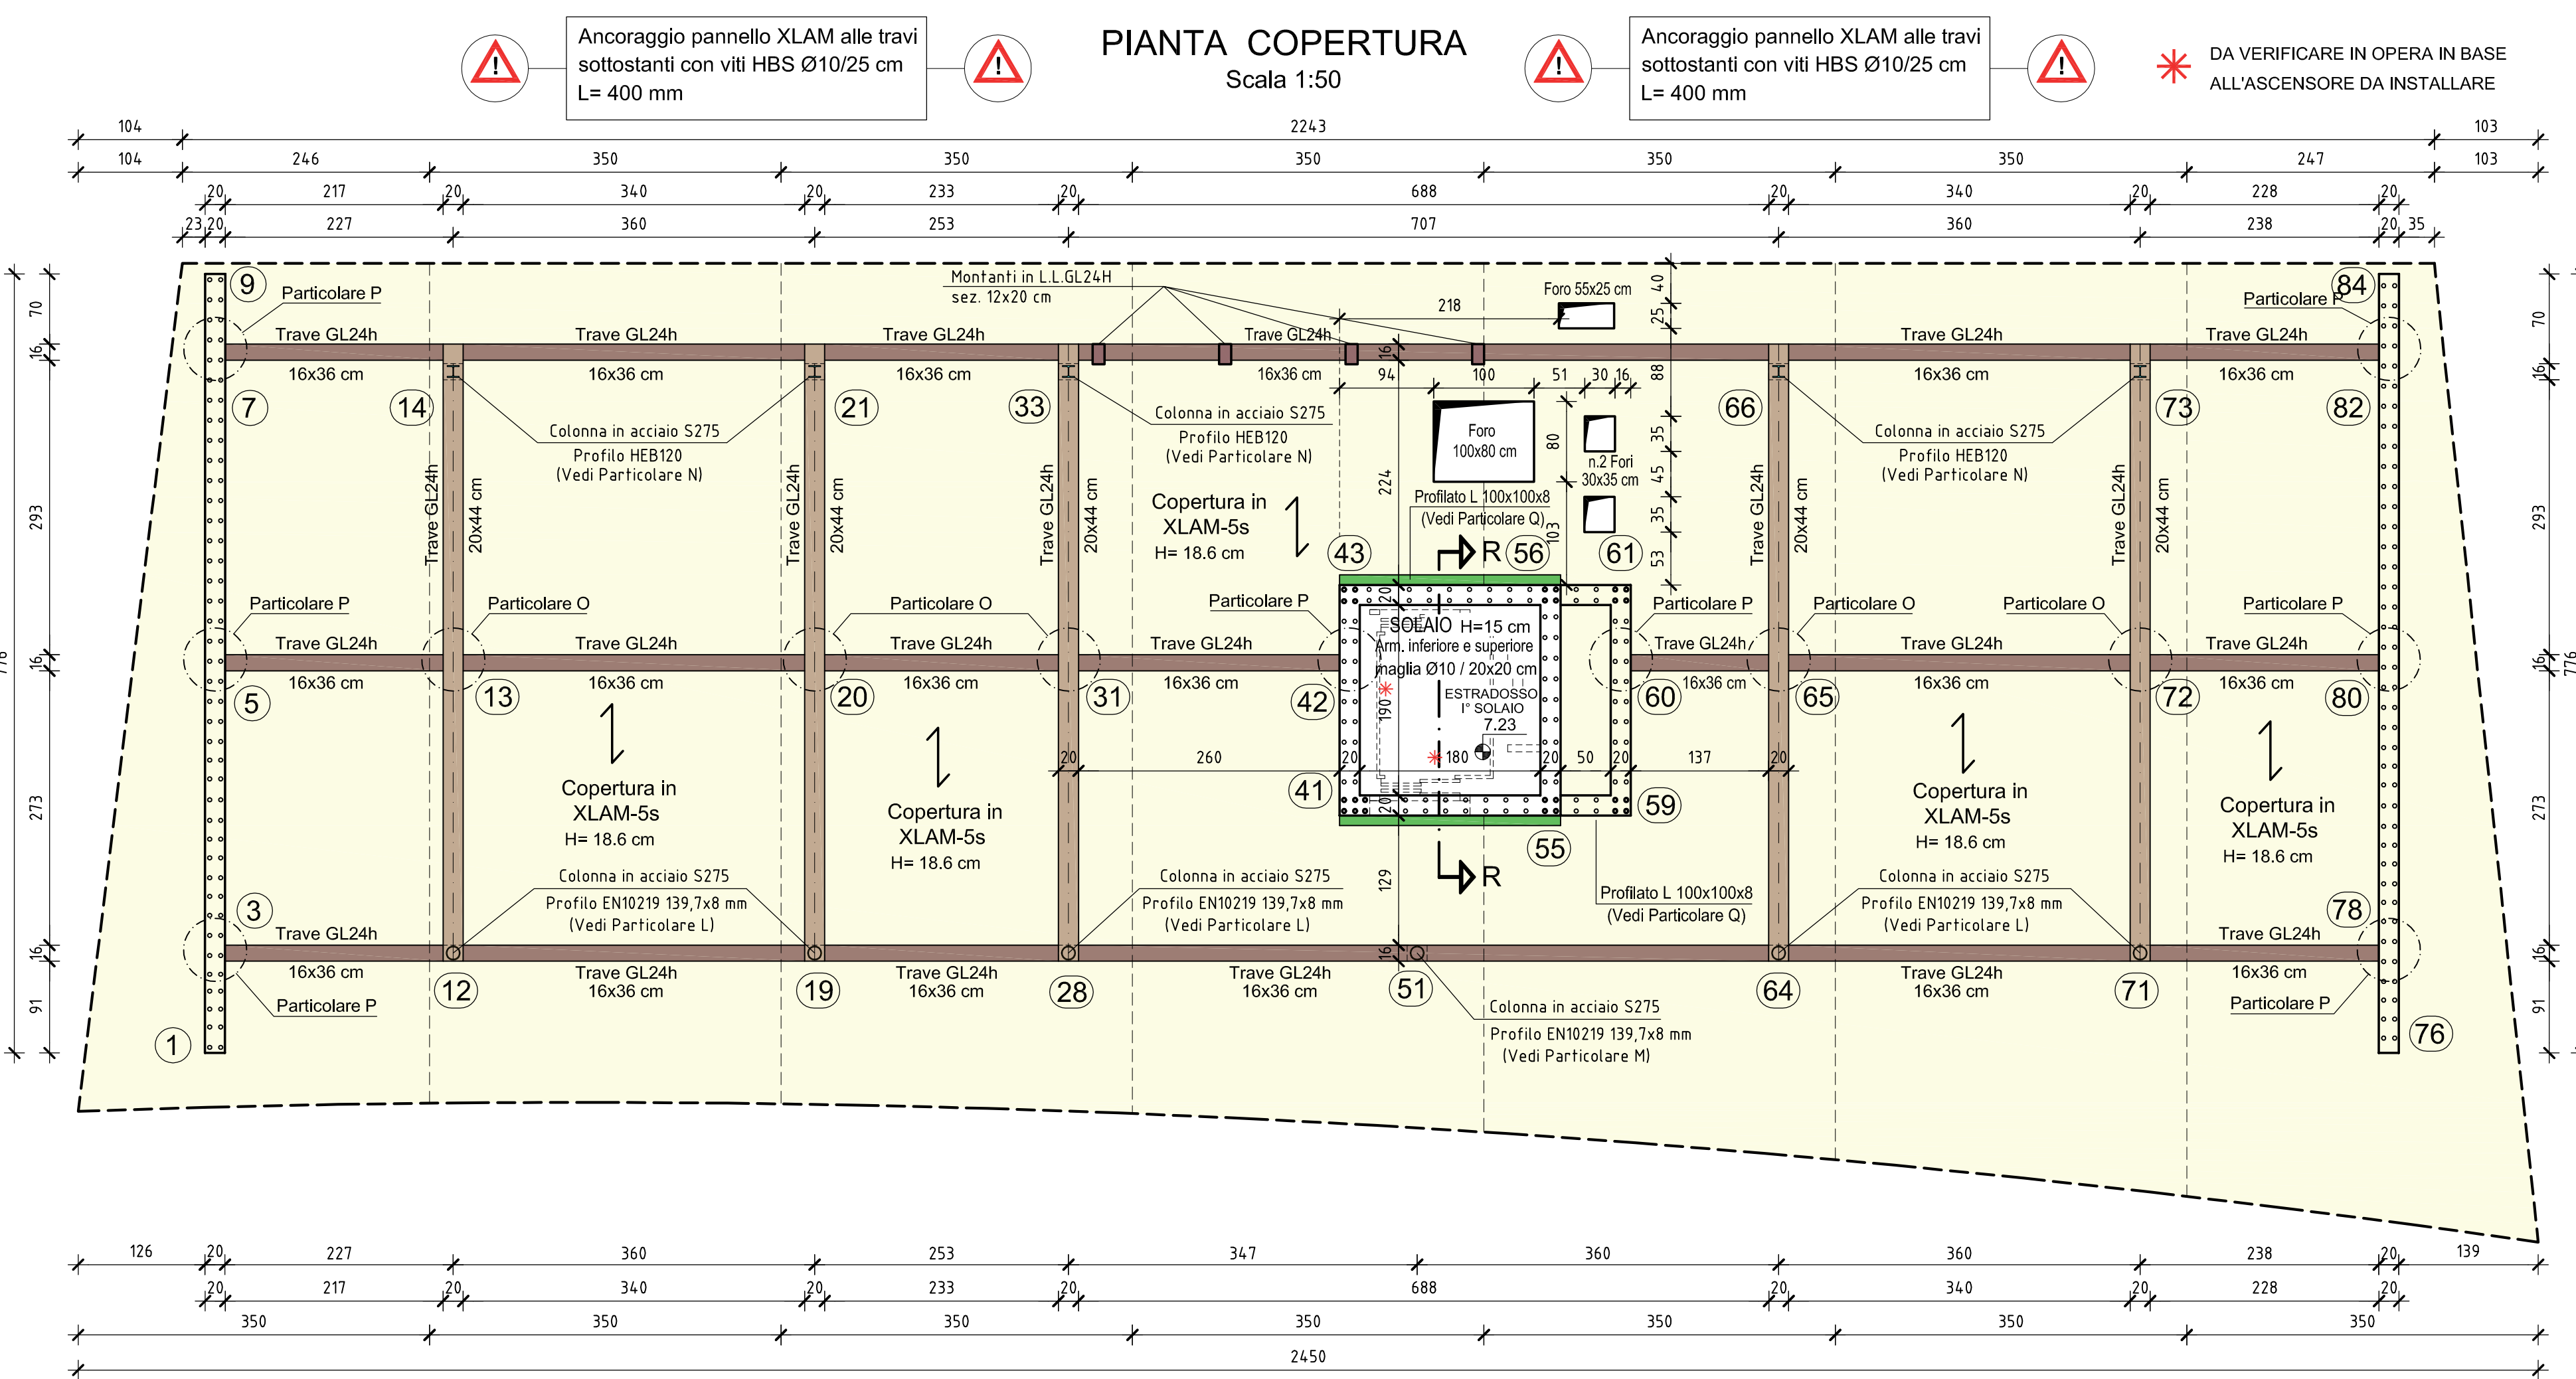


MATERIALI
L. 05/11/1971 n. 1086
D.M. 17-01-2018 (Aggiornamento delle NTC)


CEMENTO ARMATO	
OPERE DI FONDAZIONE	C25/30
MURATURE	C25/30
SOLAI A GETTO PENO (pavimenti e tetti)	C25/30
ACCIAIO IN BARRA E RETI ARMATE	B450C
CORRISPONDENTE	35 cm
CLASSI DI ESPOSIZIONE AMBIENTALE	XCl1
ACCIAIO PER CARPENTERIA	
PROFILATI, PIASTRE, FAZZOLETTI	S275
BULLONERIA	CLASSE 8.8
LEGNO	
TRAVI	GL24h
PANNELLI XLAM	C24

Le misure di progetto dovranno essere controllate in cantiere. Dovranno essere predisposti a cura del controllore adeguati provini di calcestruzzo e dell'acciaio con i relativi certificati di prova, in quantita' forma e dimensione corrispondenti alla normativa vigente e fissate dalla D.L. e i certificati di origine del legno. Le misure di progetto si riferiscono alle strutture grezze (escluso l'intonaco).


**PARTICOLARE ARMATURA TIPO
INCROCI MURI IN C.A.**
Scala 1:50

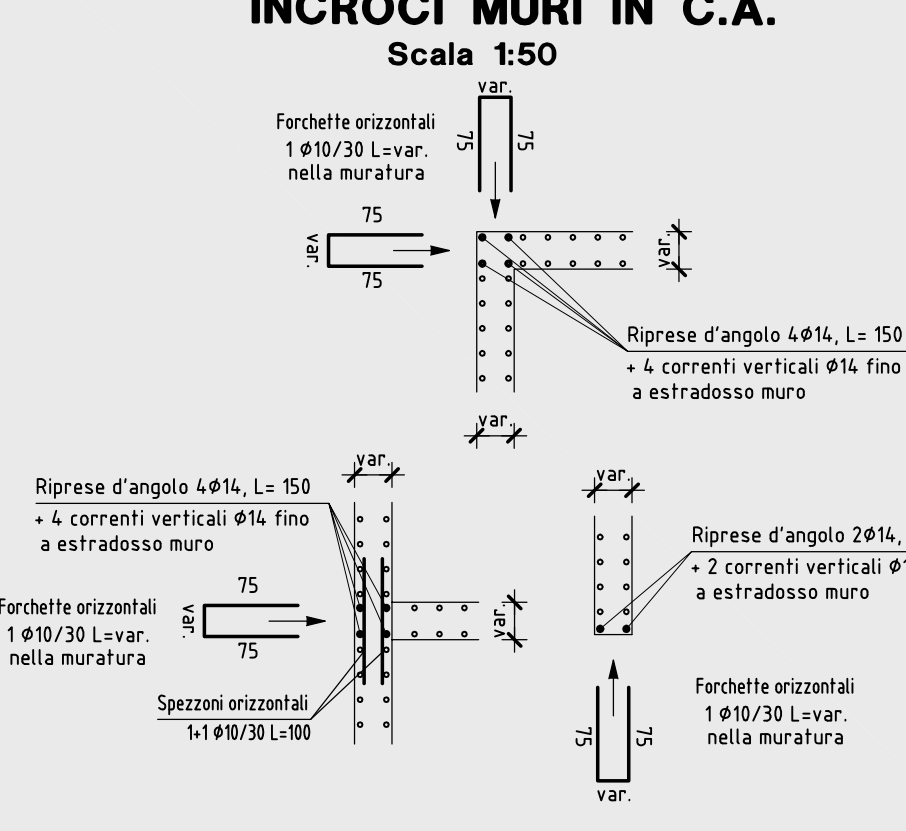


**PARTICOLARE M
NODO IN SOMMITA'**
Ancoraggio trave GL24h sez. 20x44 cm alla trave GL24h sez. 16x36
Colonna 51
scala 1:5

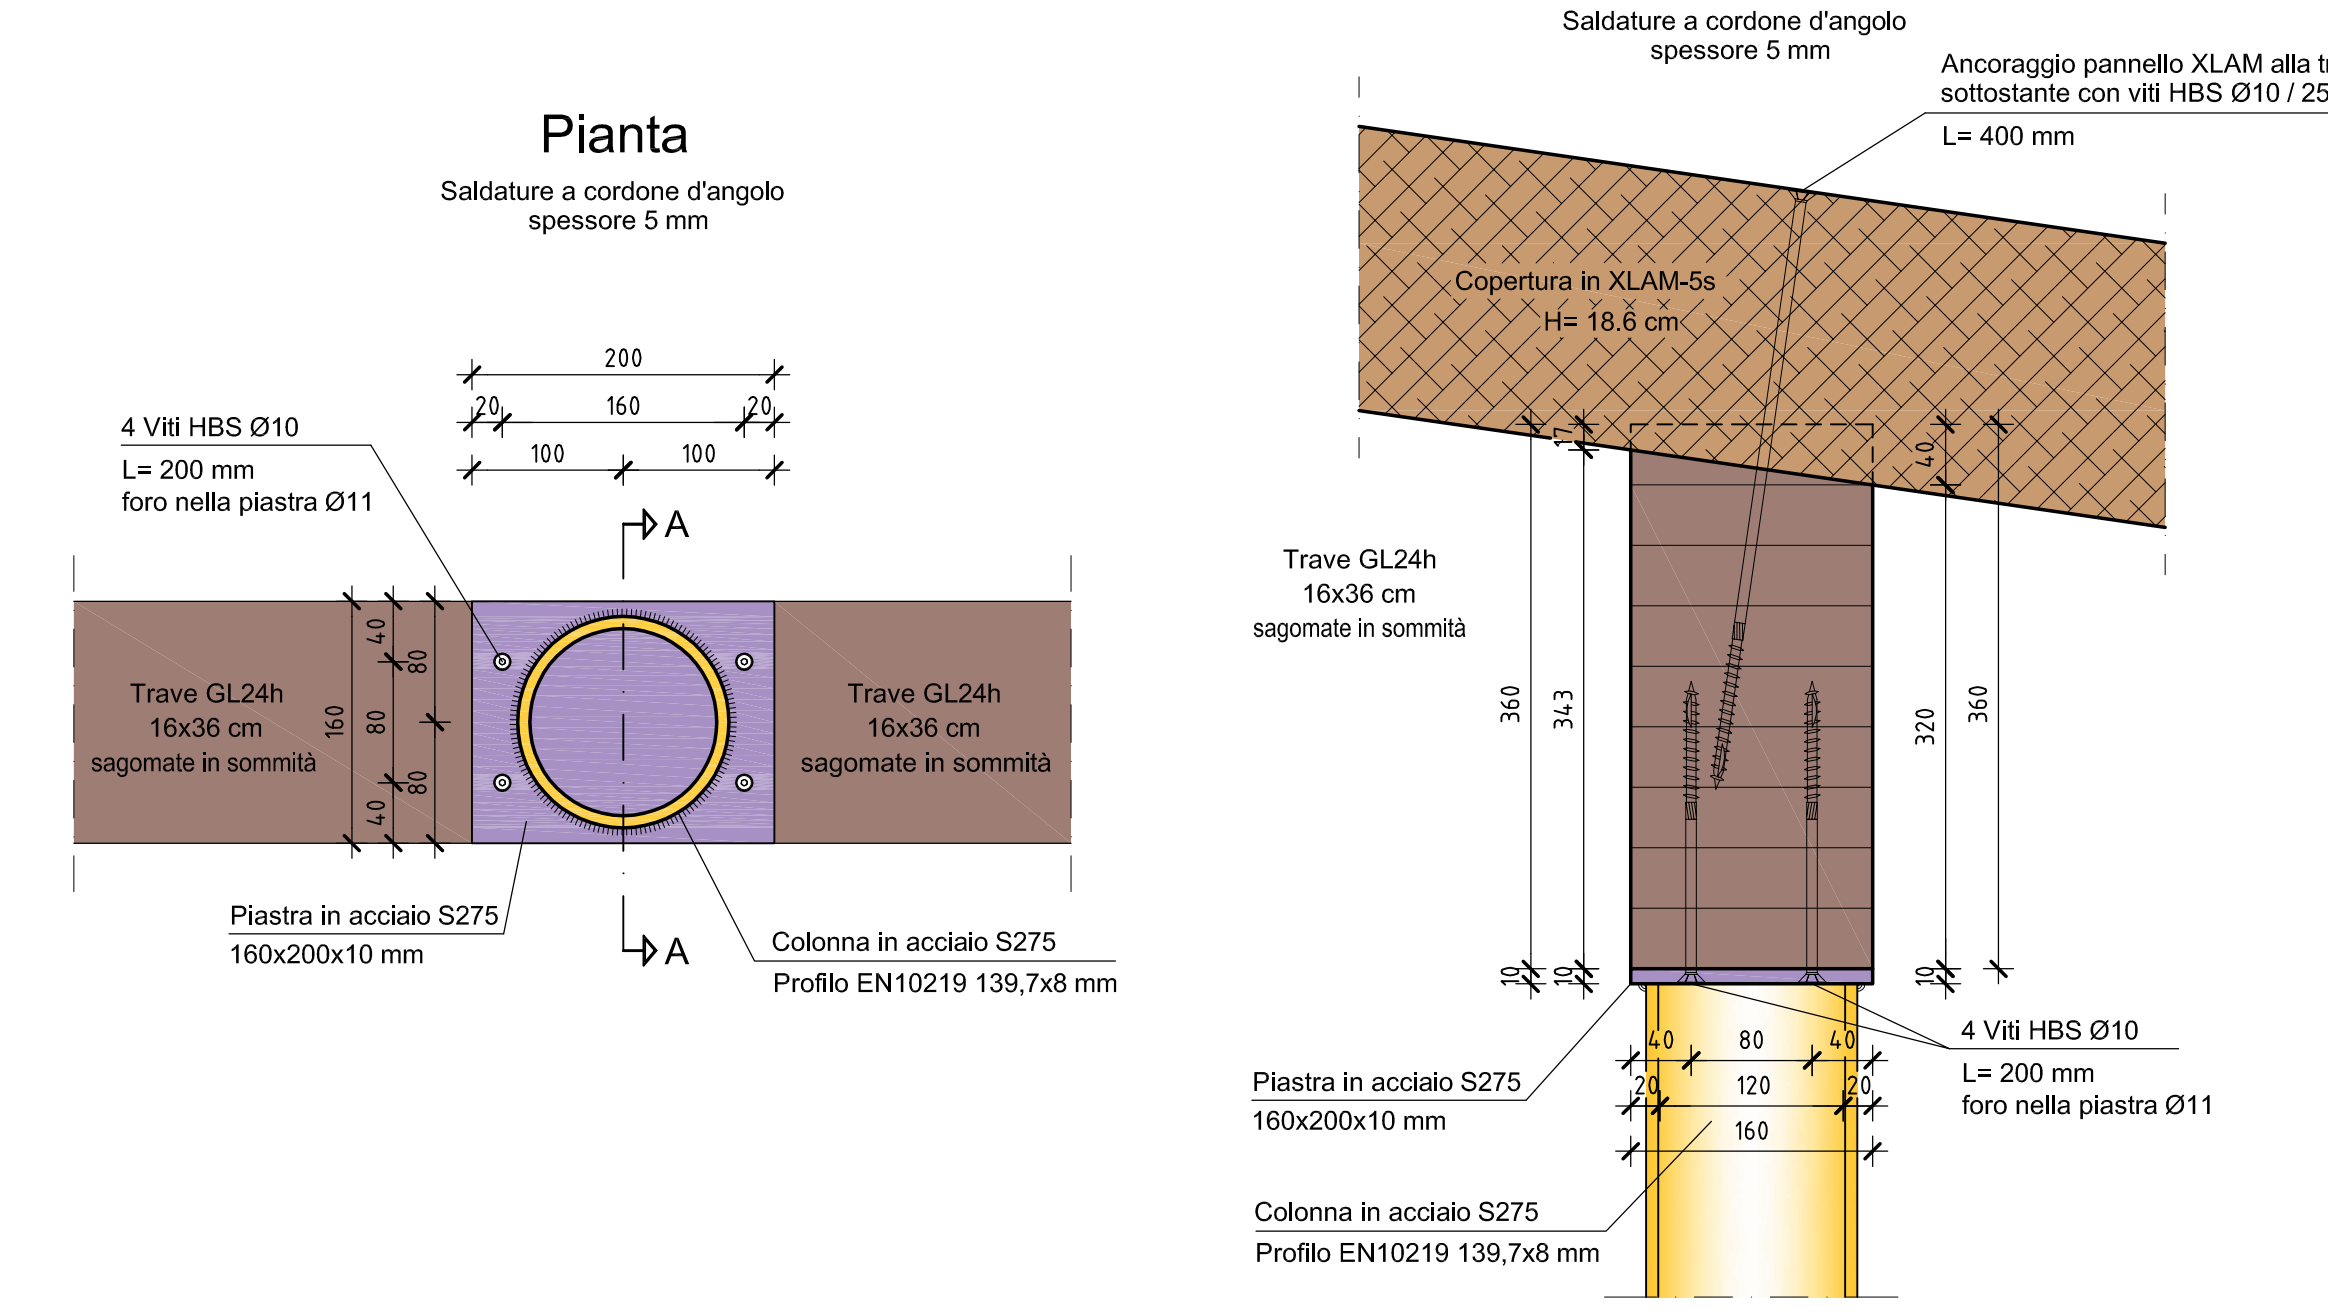


PARTICOLARE O
Ancoraggio trave GL24h sez. 16x36 cm alla trave GL24h sez. 20x44 cm della copertura
scala 1:5

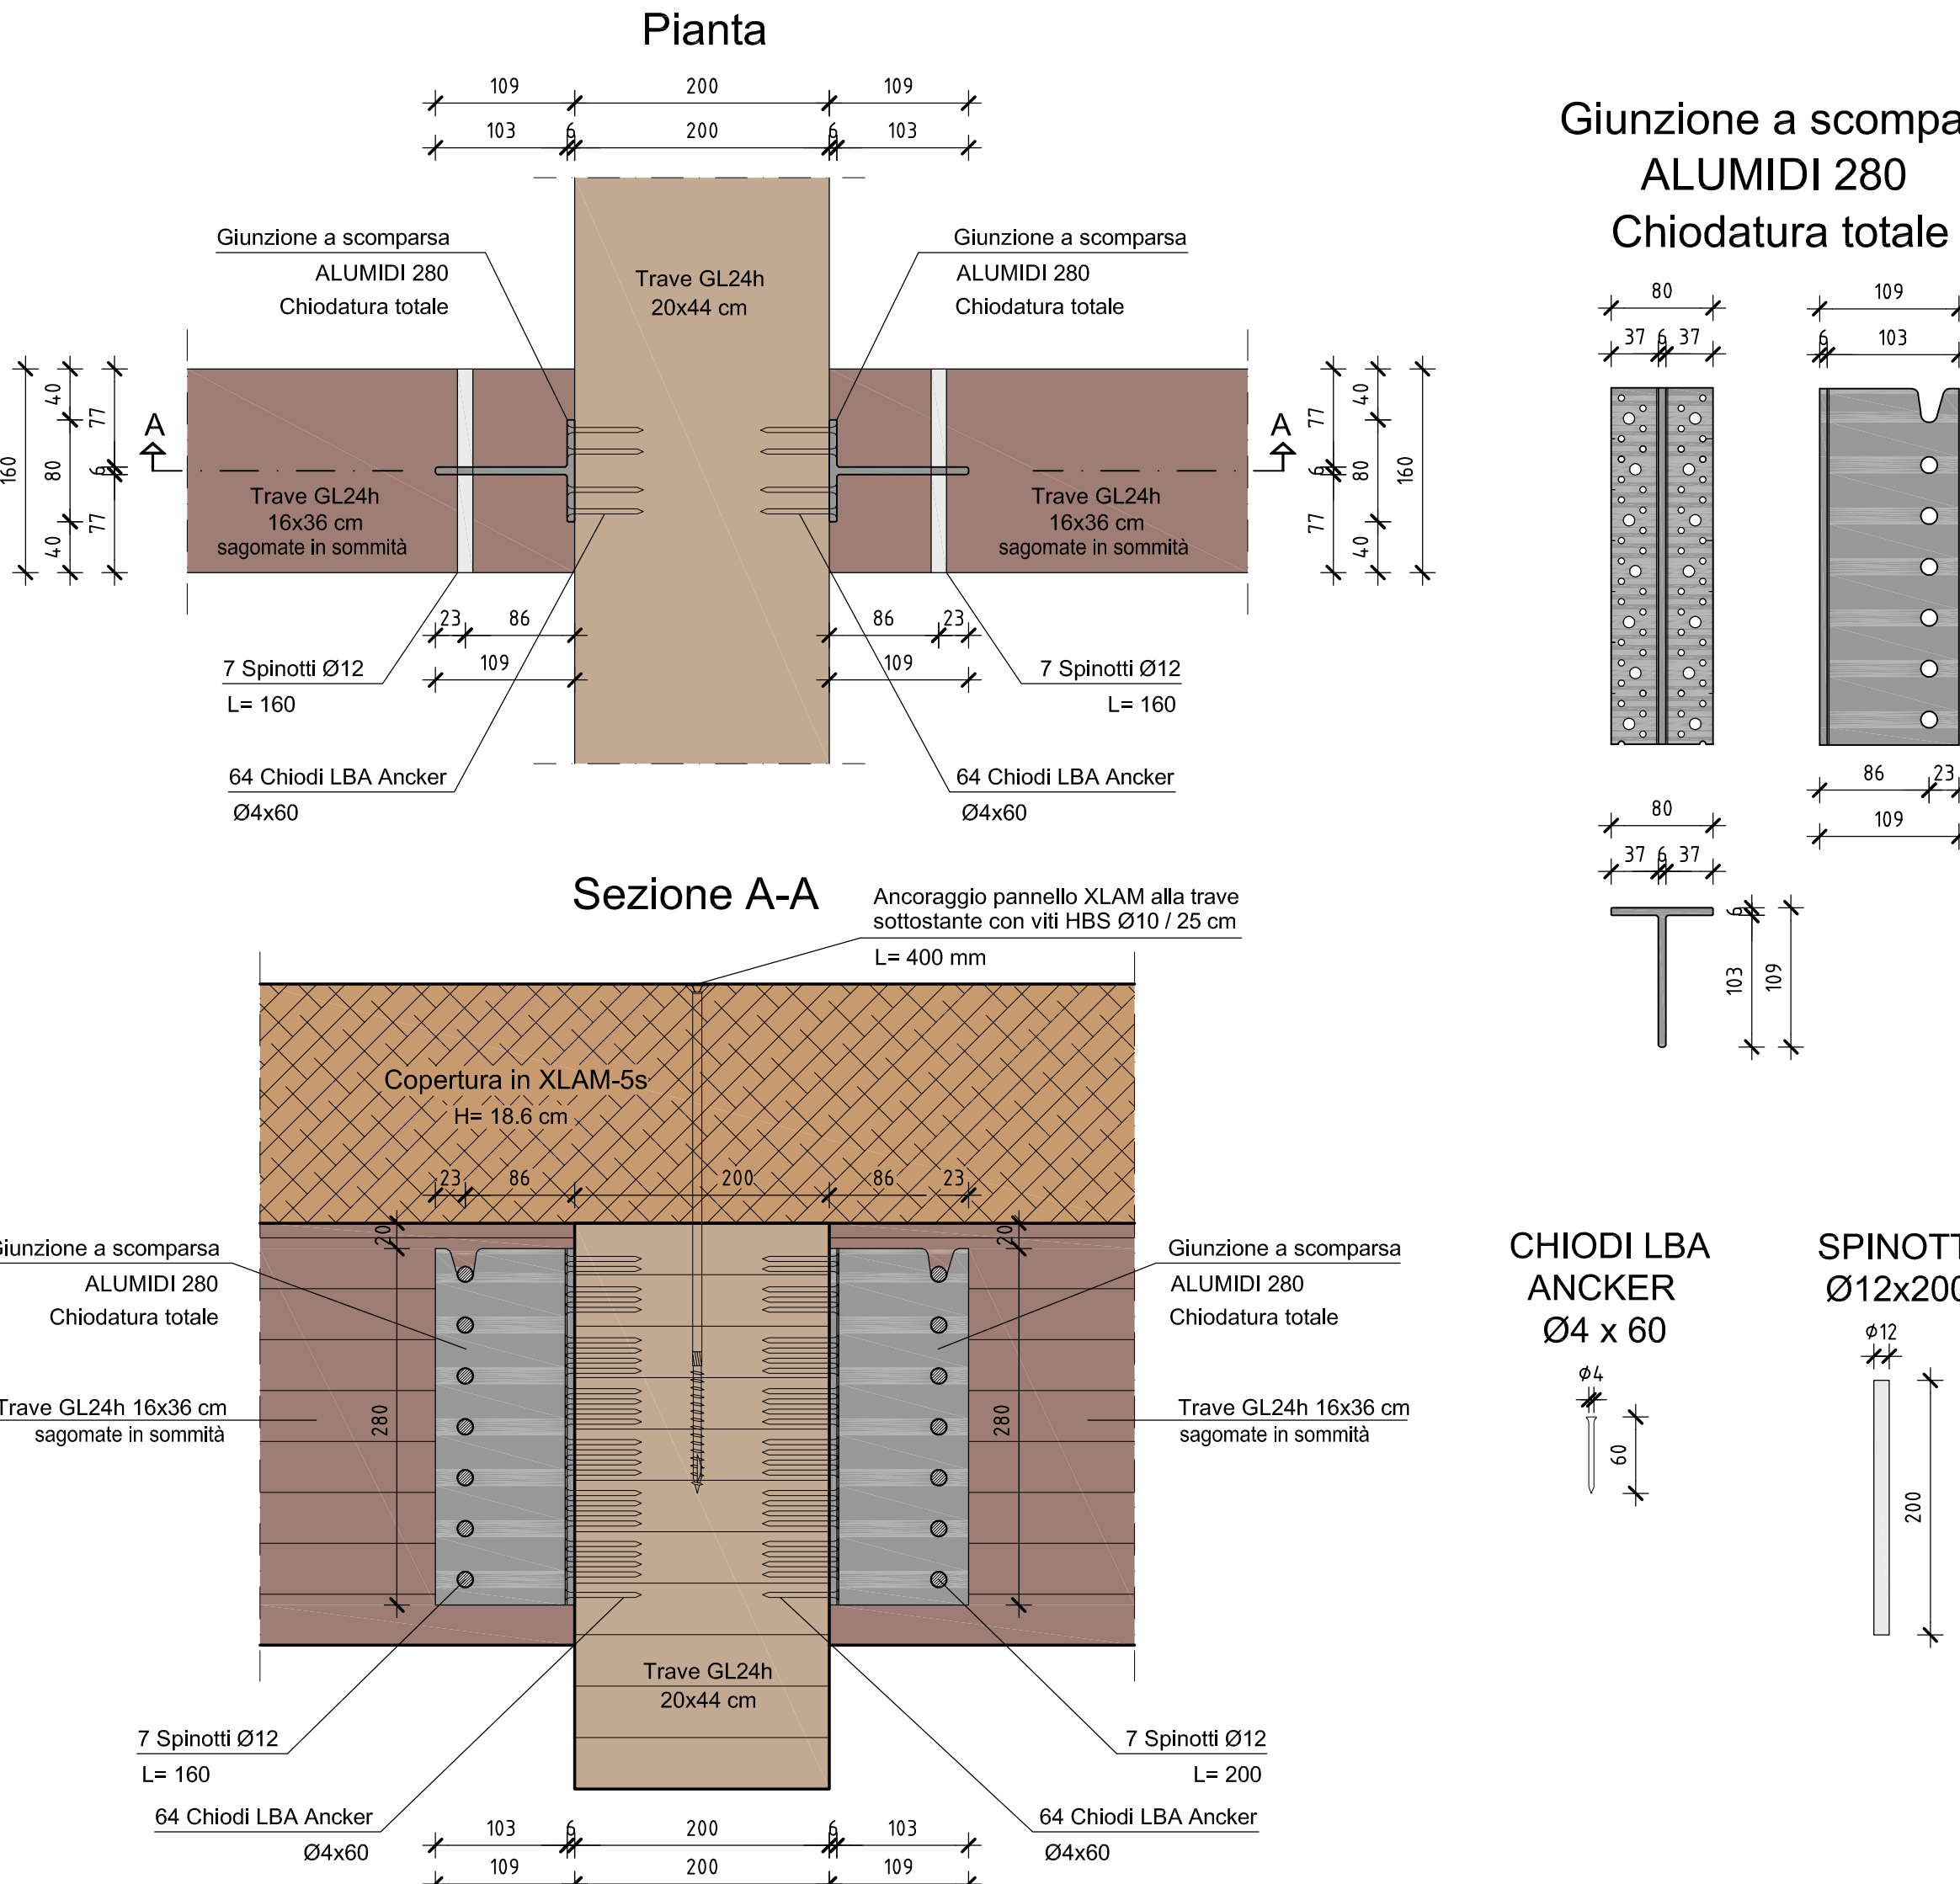


PARTICOLARE P
Ancoraggio trave GL24h sez. 16x36 cm al muro in c.a.
scala 1:5

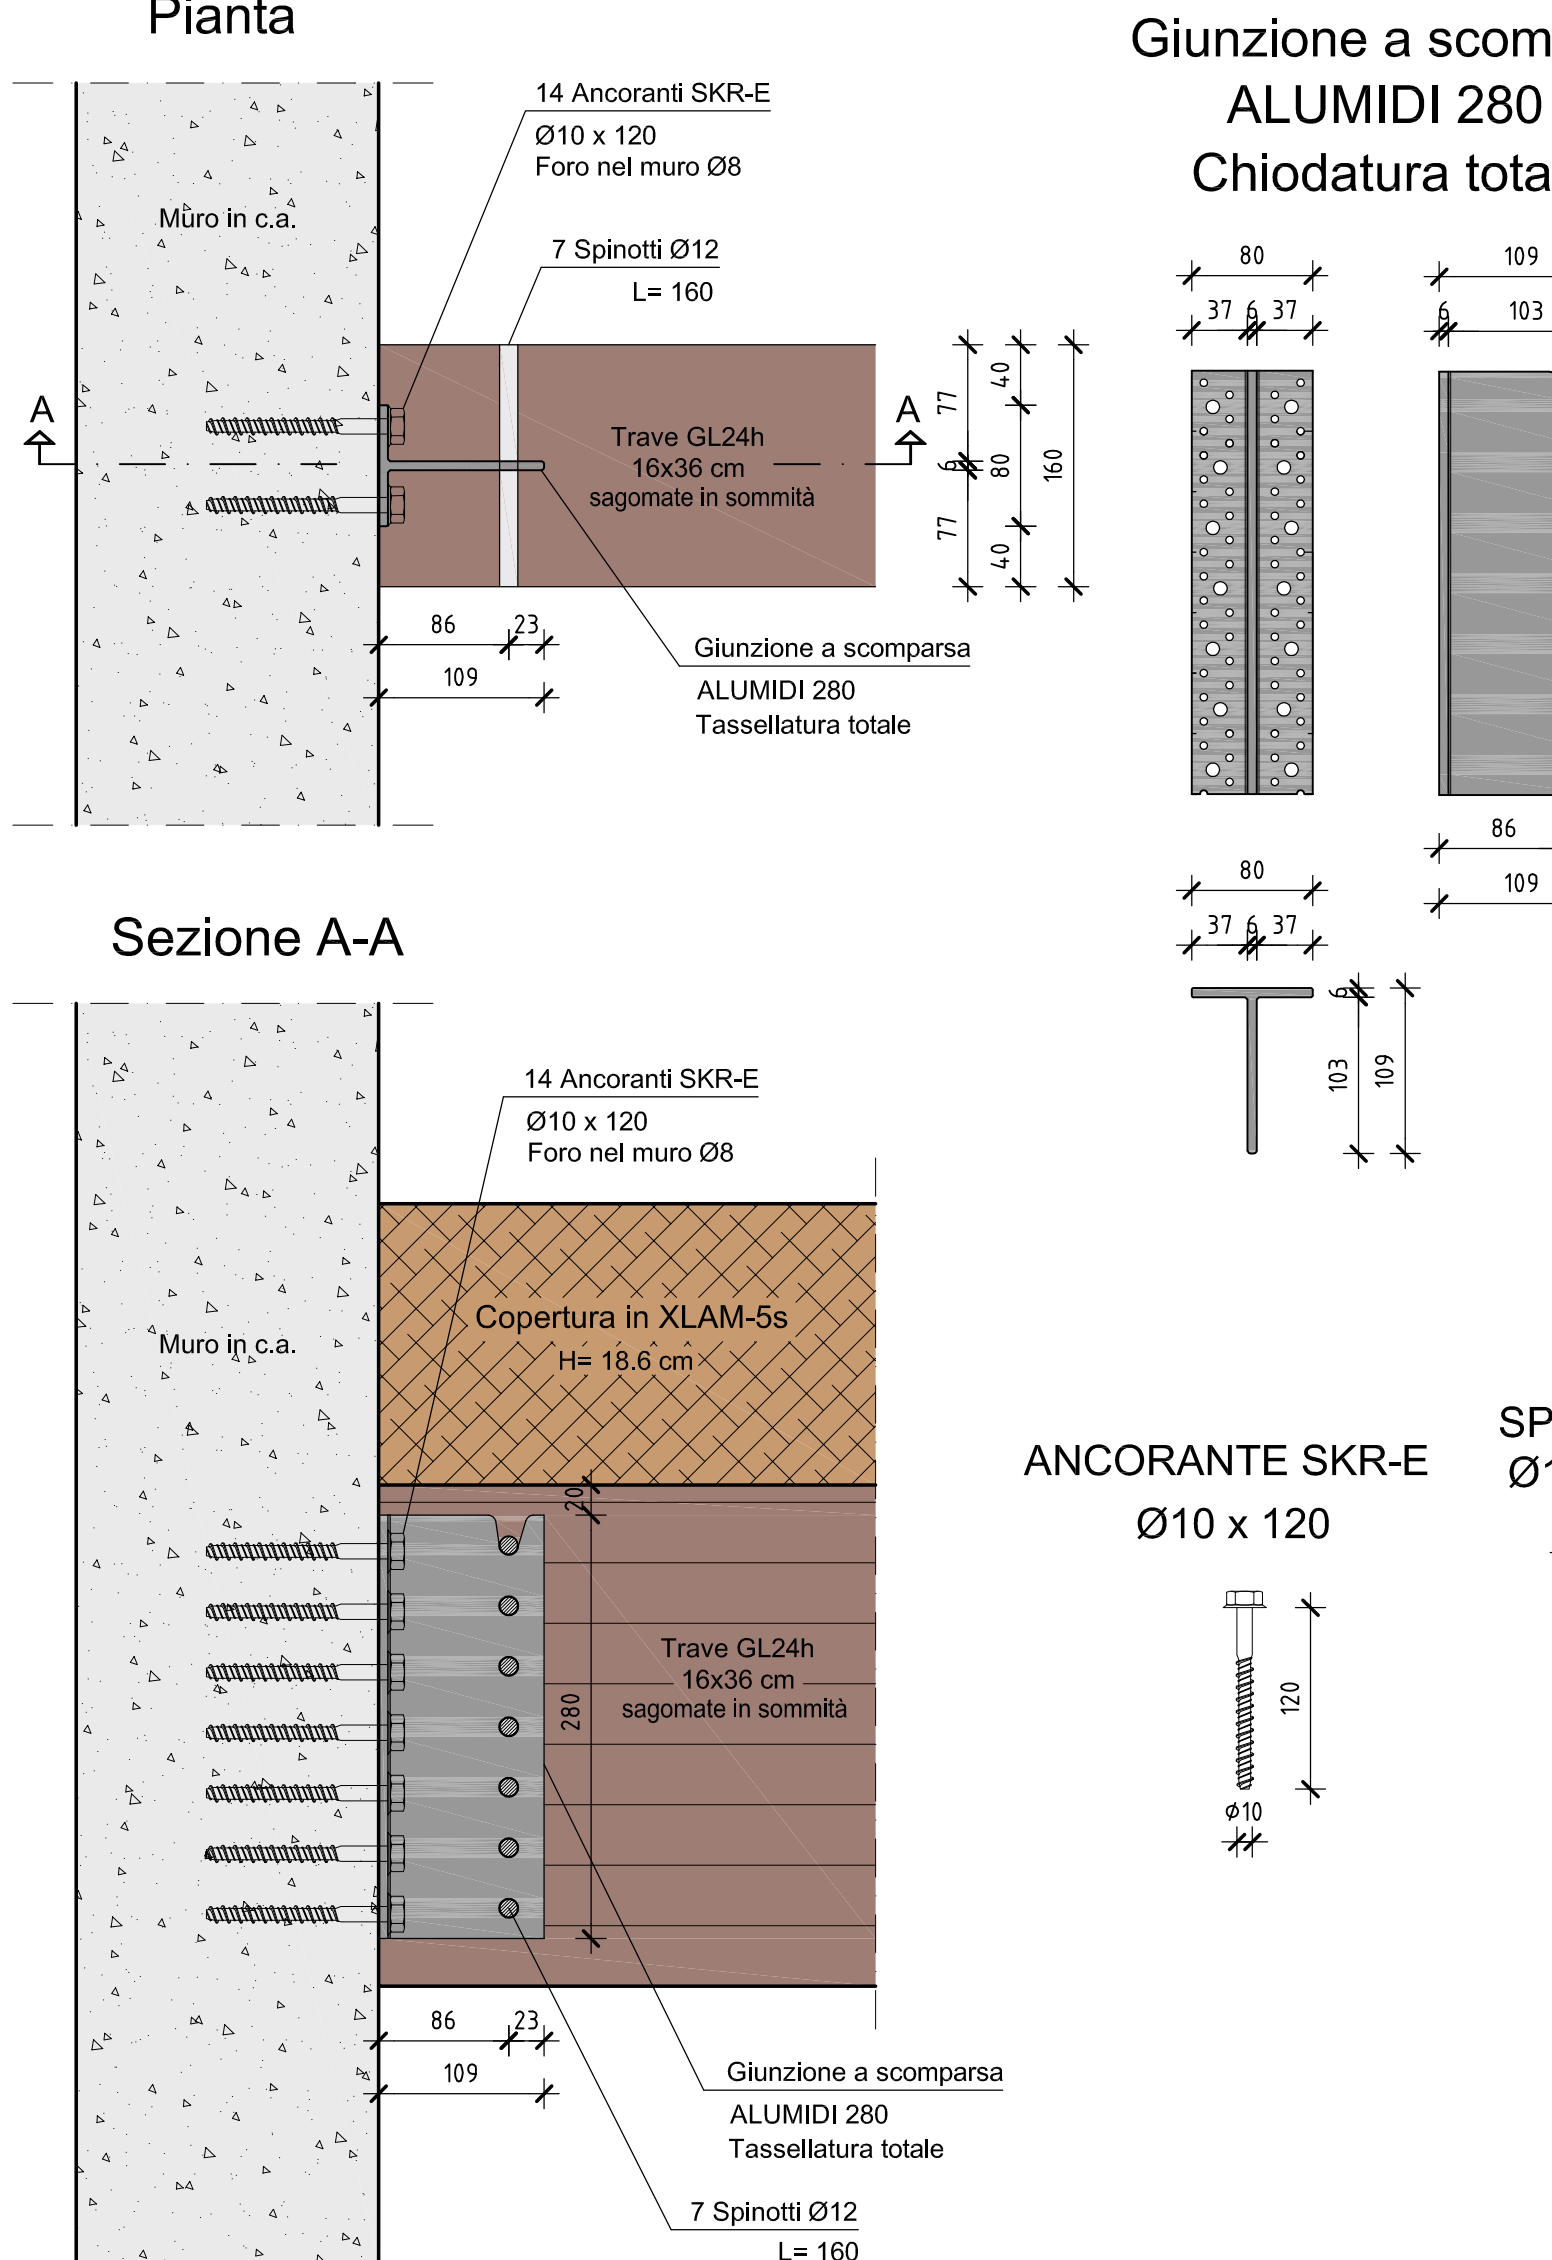

**PARTICOLARE N
NODO IN SOMMITA'**
Ancoraggio colonna HEB120 alla trave GL24h sez. 20x44 cm della copertura
Colonne 14-21-33-66-73
scala 1:5

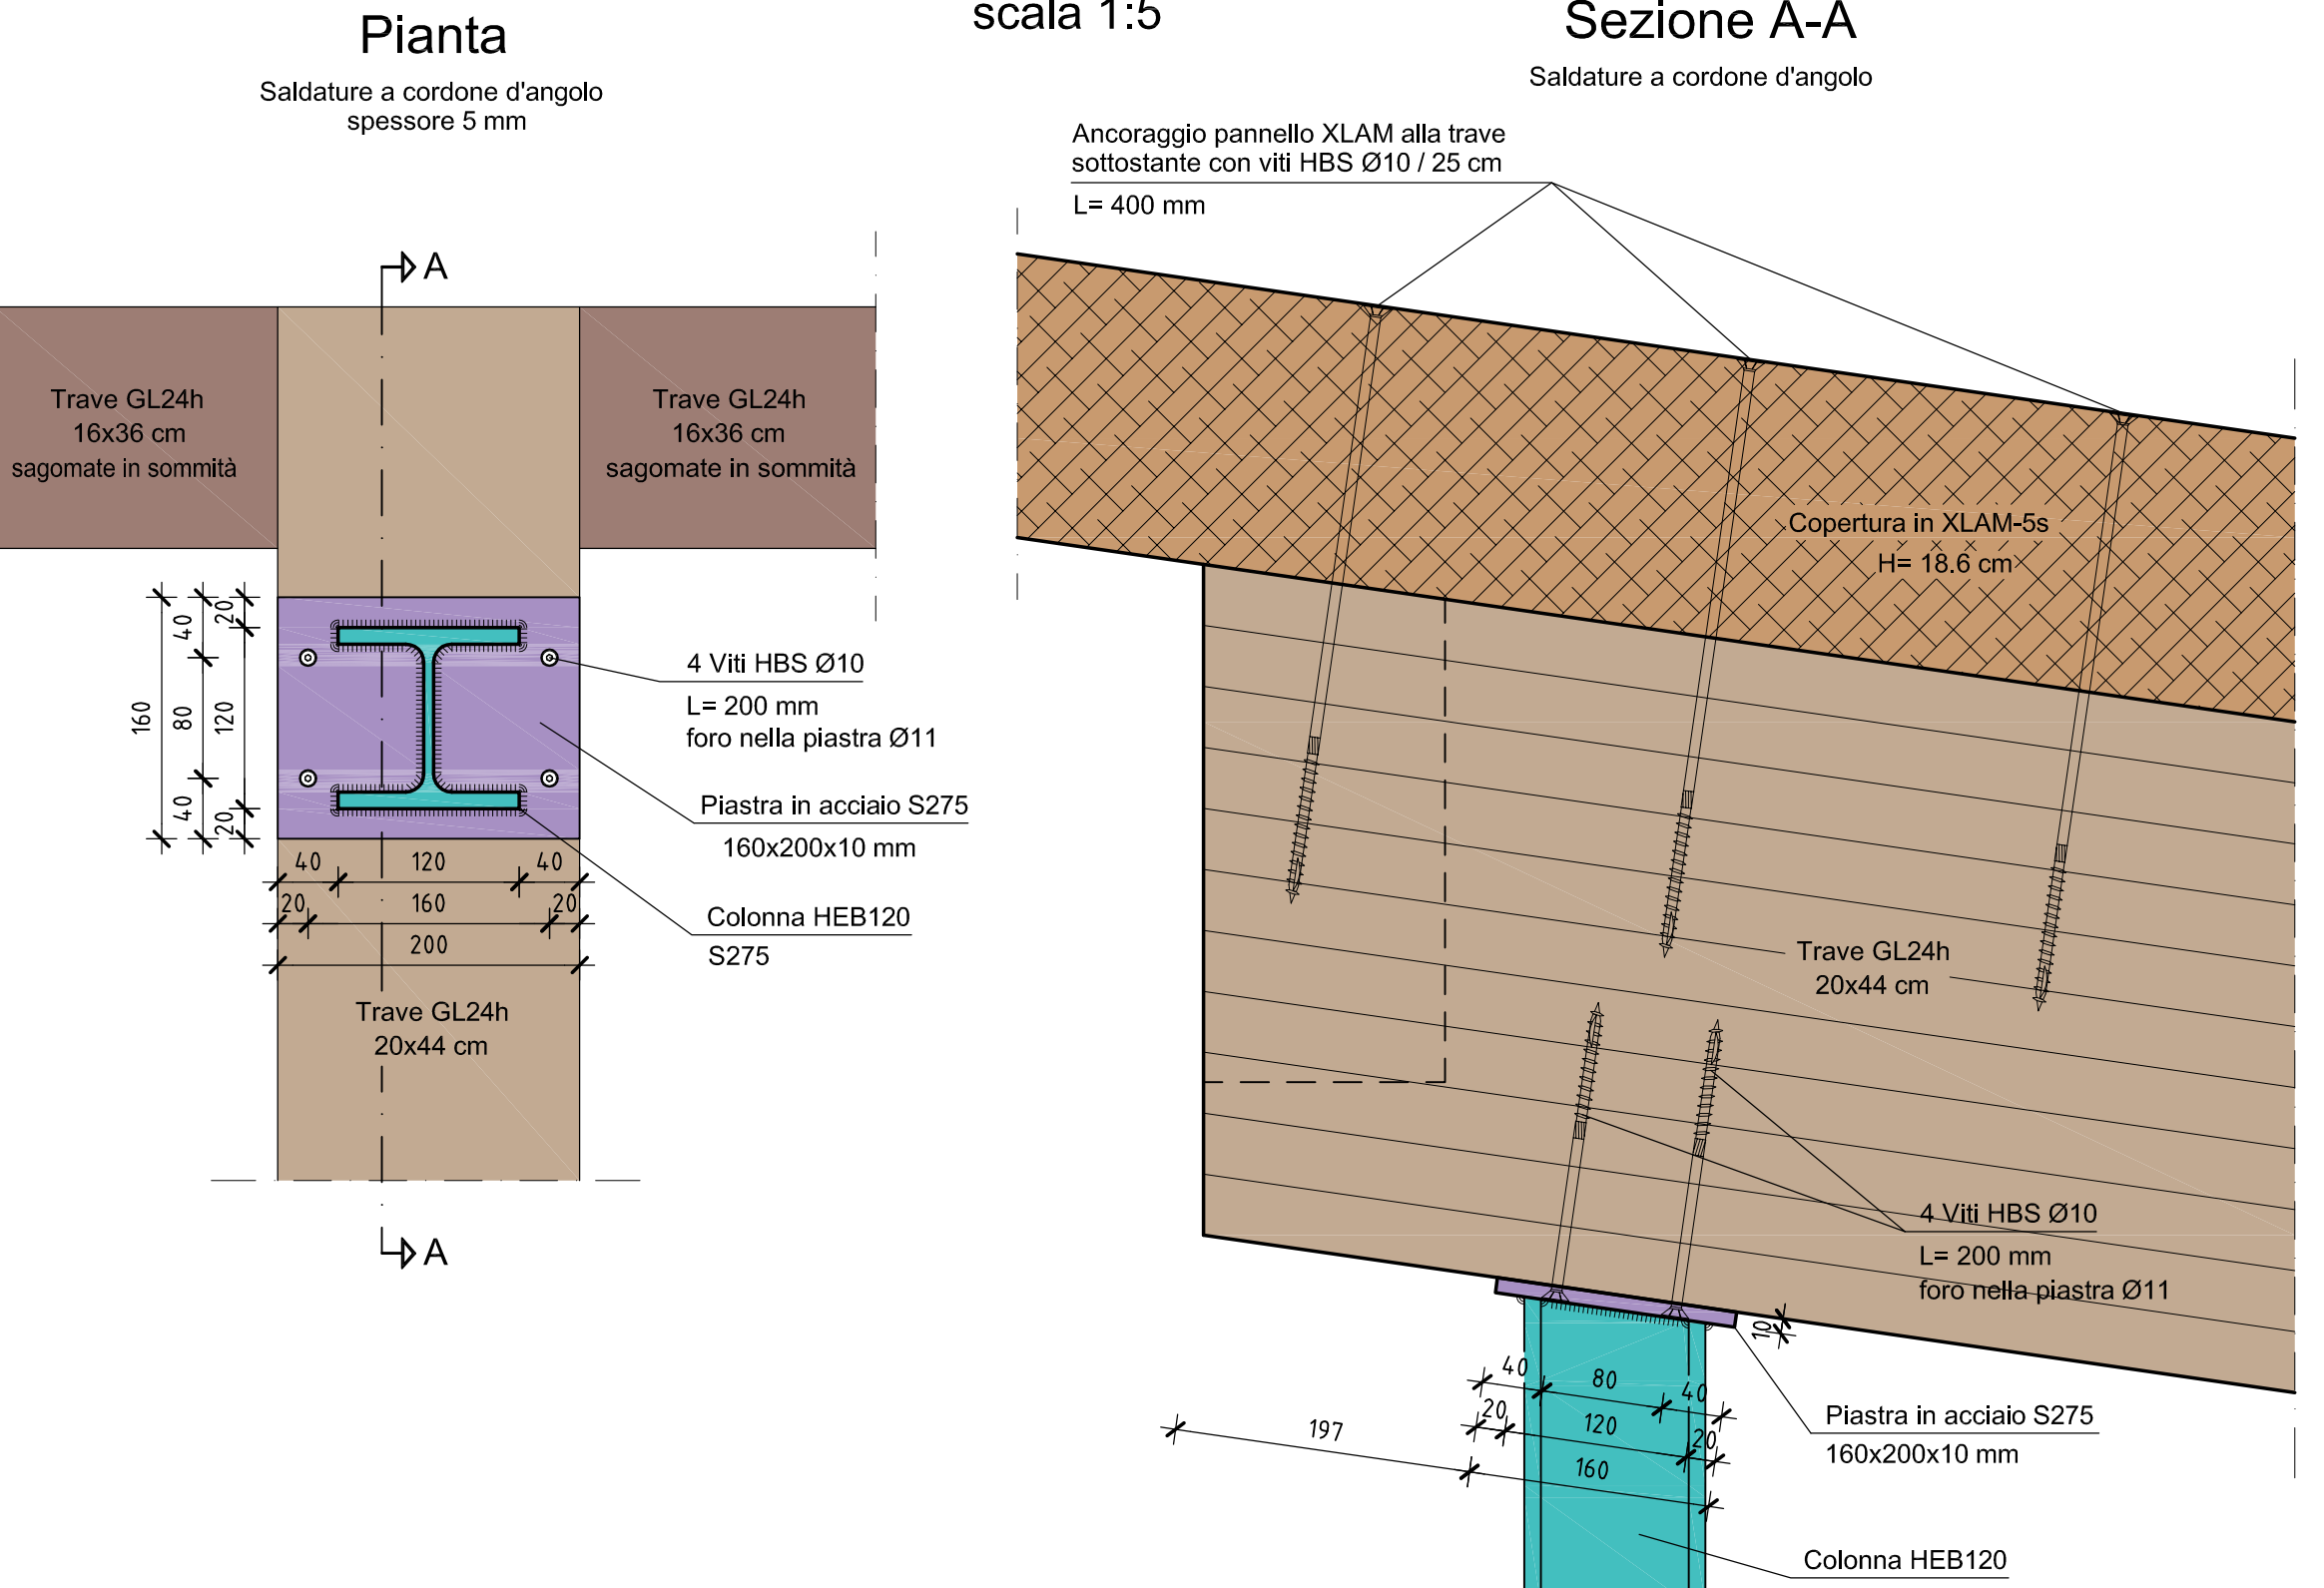

SEZIONE R-R
Sezione tipo ascensore
Scala 1:25

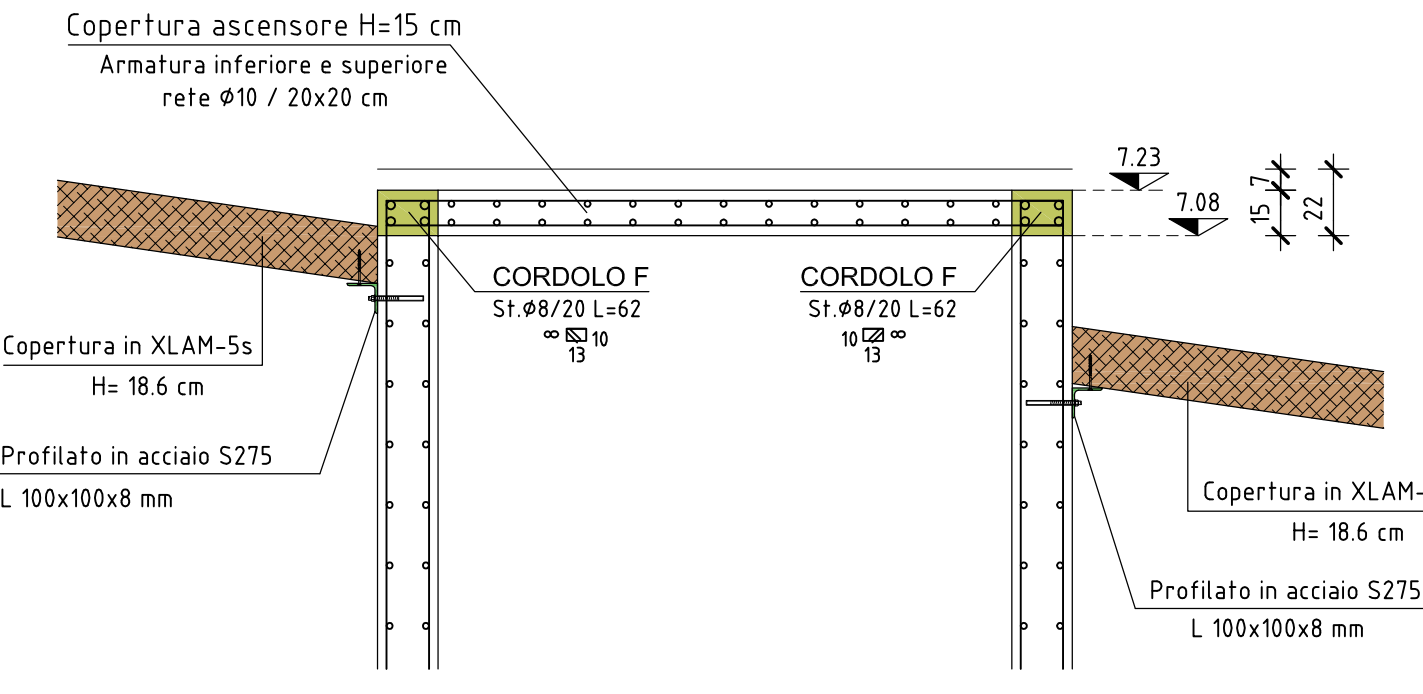

CARICHI

ZONA	PERI. PORTATI (g/cm²)	VAR. C (g/cm²)	NEVE (g/cm²)
PIASTRA	200	200	-
1° SOLAIO ESISTENTE	200	150	-
SOLAIO XLAM	300	500	-
SCALE	200	400	-
COPERTURA	50	-	284

**PROVINCIA AUTONOMA DI TRENTO
AGENZIA PROVINCIALE OPERE PUBBLICHE
SERVIZIO OPERE CIVILI**
UFFICIO PROGETTAZIONE E DIREZIONE LAVORI

COMUNE DI TESERO
LAVORI PUBBLICI E AMBIENTE

**Lavori di adeguamento dello
stadio del fondo a Lago di Tesero
UF1B - Fisi**

PROGETTO ESECUTIVO		STRUTTURE	
EDIFICIO FISI: PIANTA COPERTURA e PARTICOLARI			
C.B.P. E-90/000	C.S.C. 5360	SCALE 1:50-1:5	FASE PROGETTO: E
PROGETTO ARCHITETTONICO: arch. Marco GIOVANAZZI	PROGETTO STRUTTURE E ANNESSI: ing. Marco SONTACCHI	PROGETTO IMPIANTI ELETTRICI: ing. Renato COSER	PROGETTO IMPIANTI TERMOMECCANICI: ing. Giovanni BETTI
NOME FILE: 5360-ET322-307-Copertura.dwg		DATA REDAZIONE: APRILE 2023	