

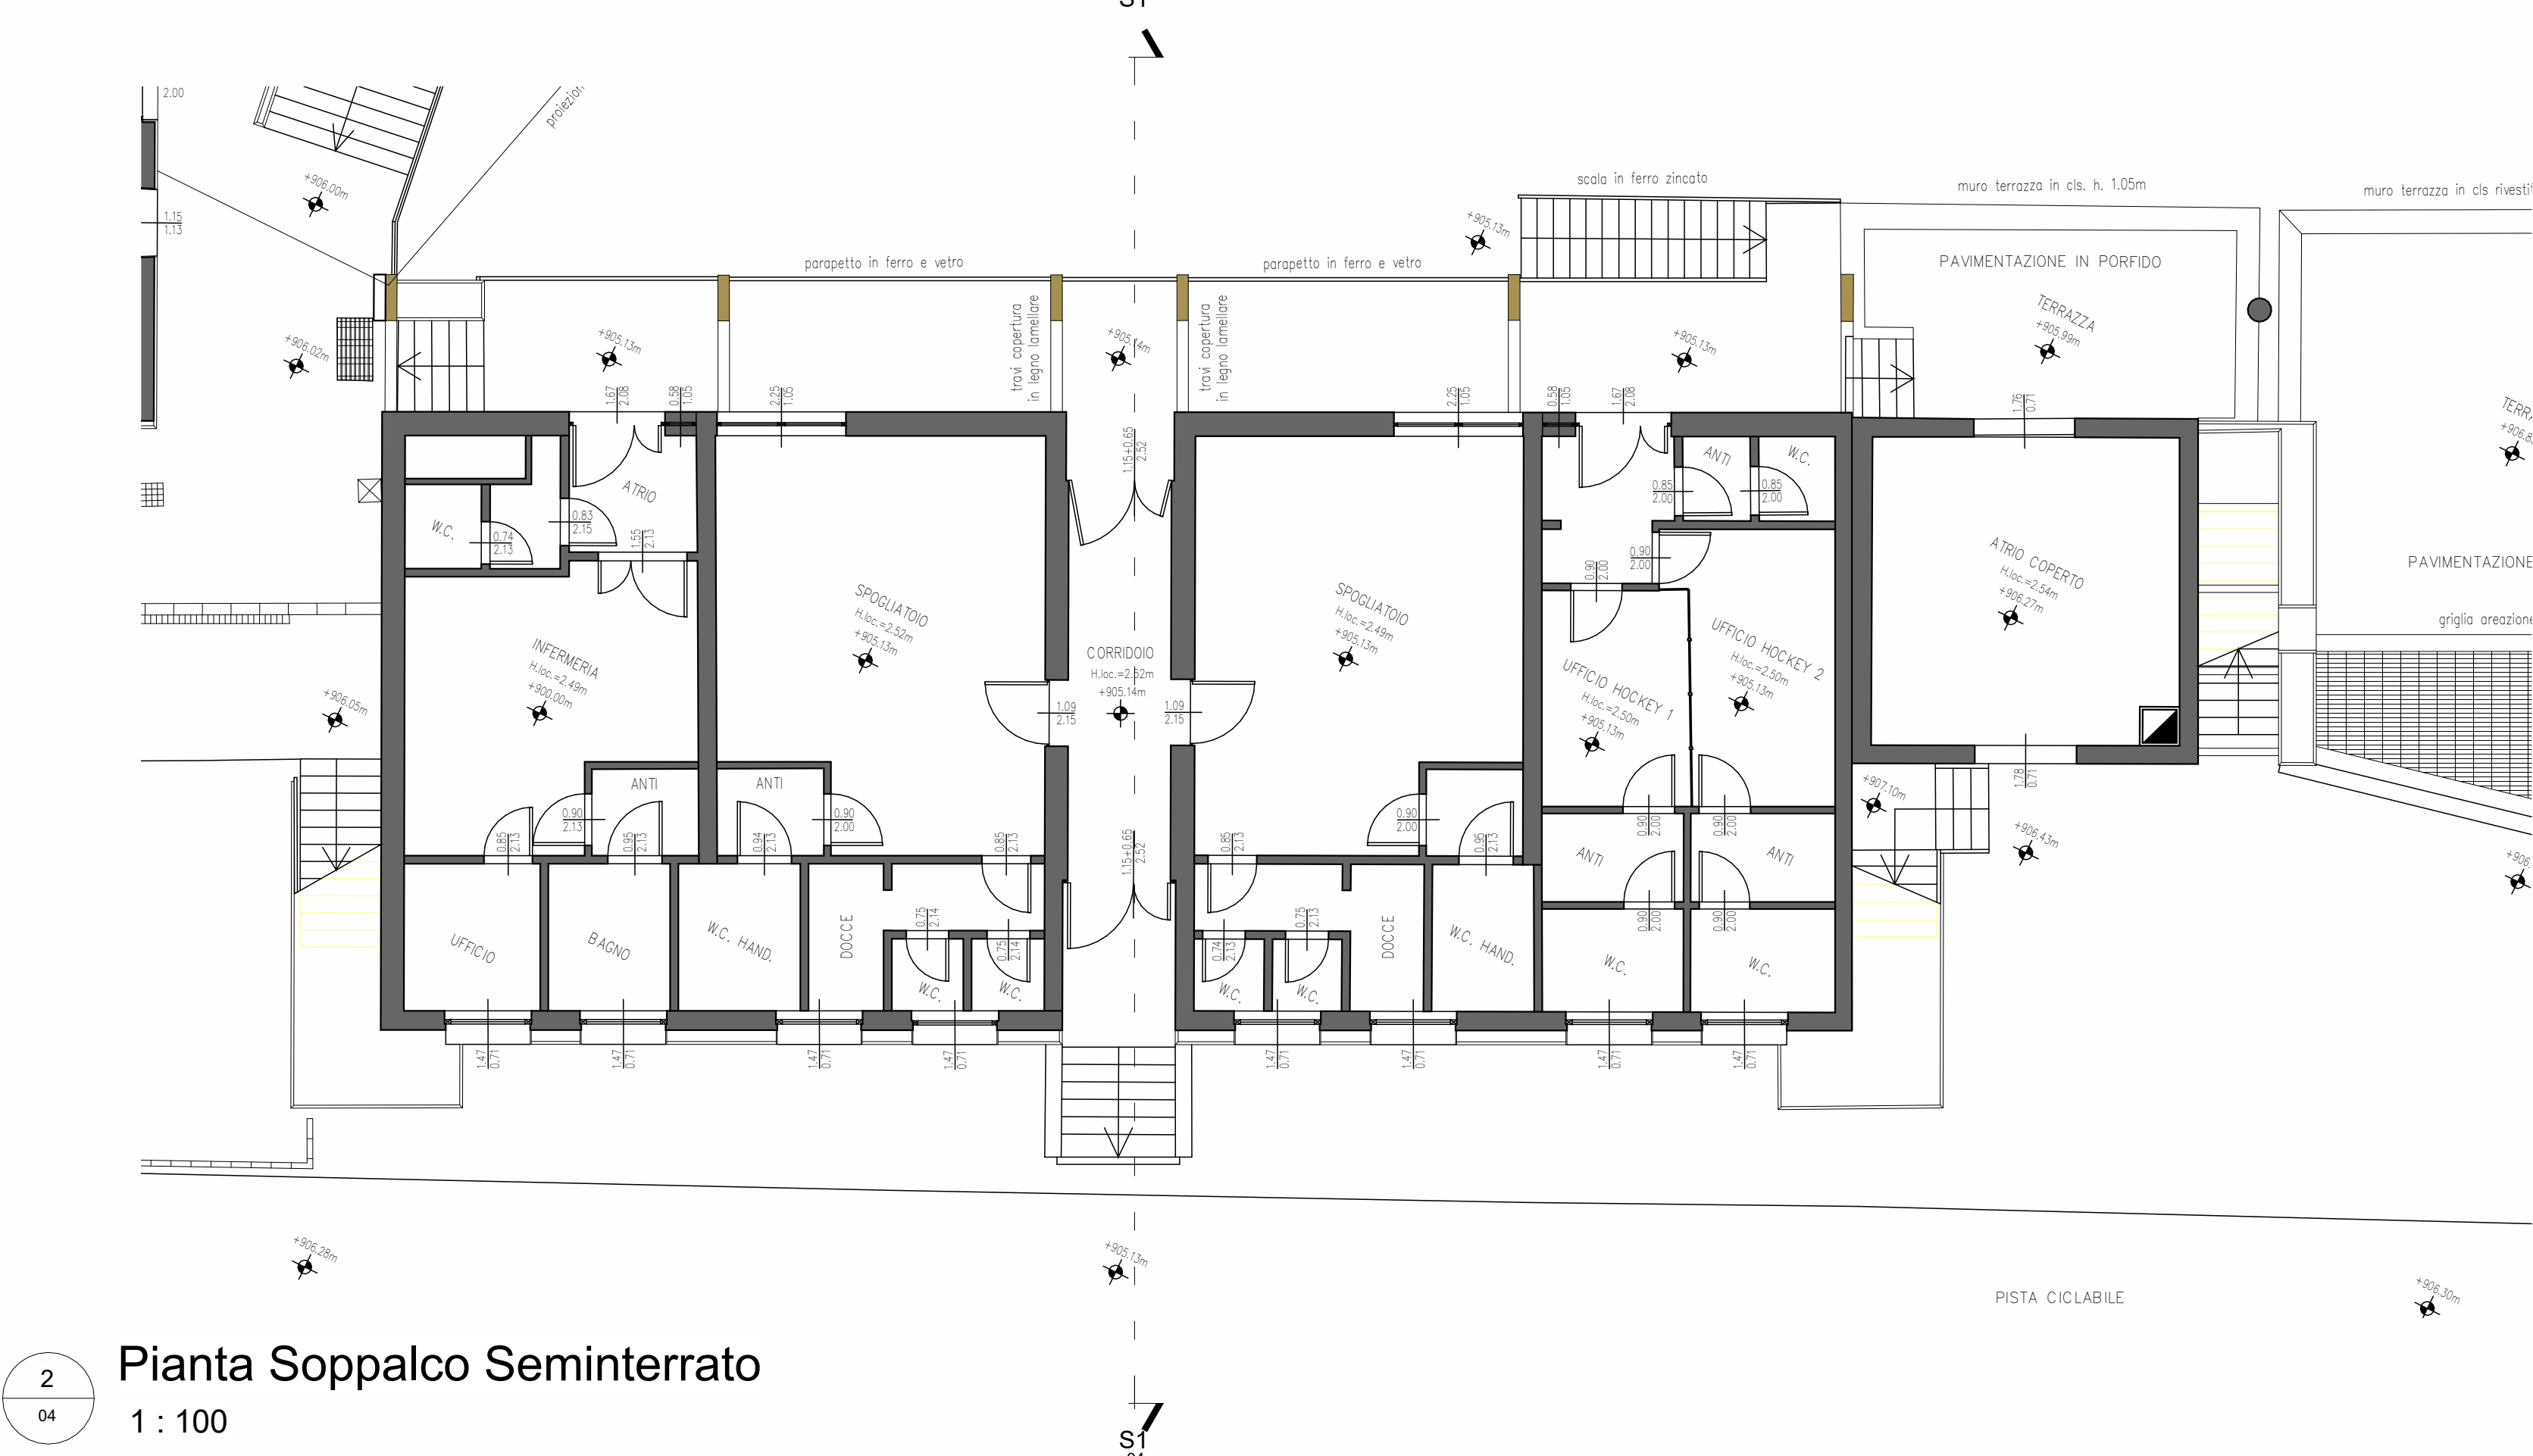
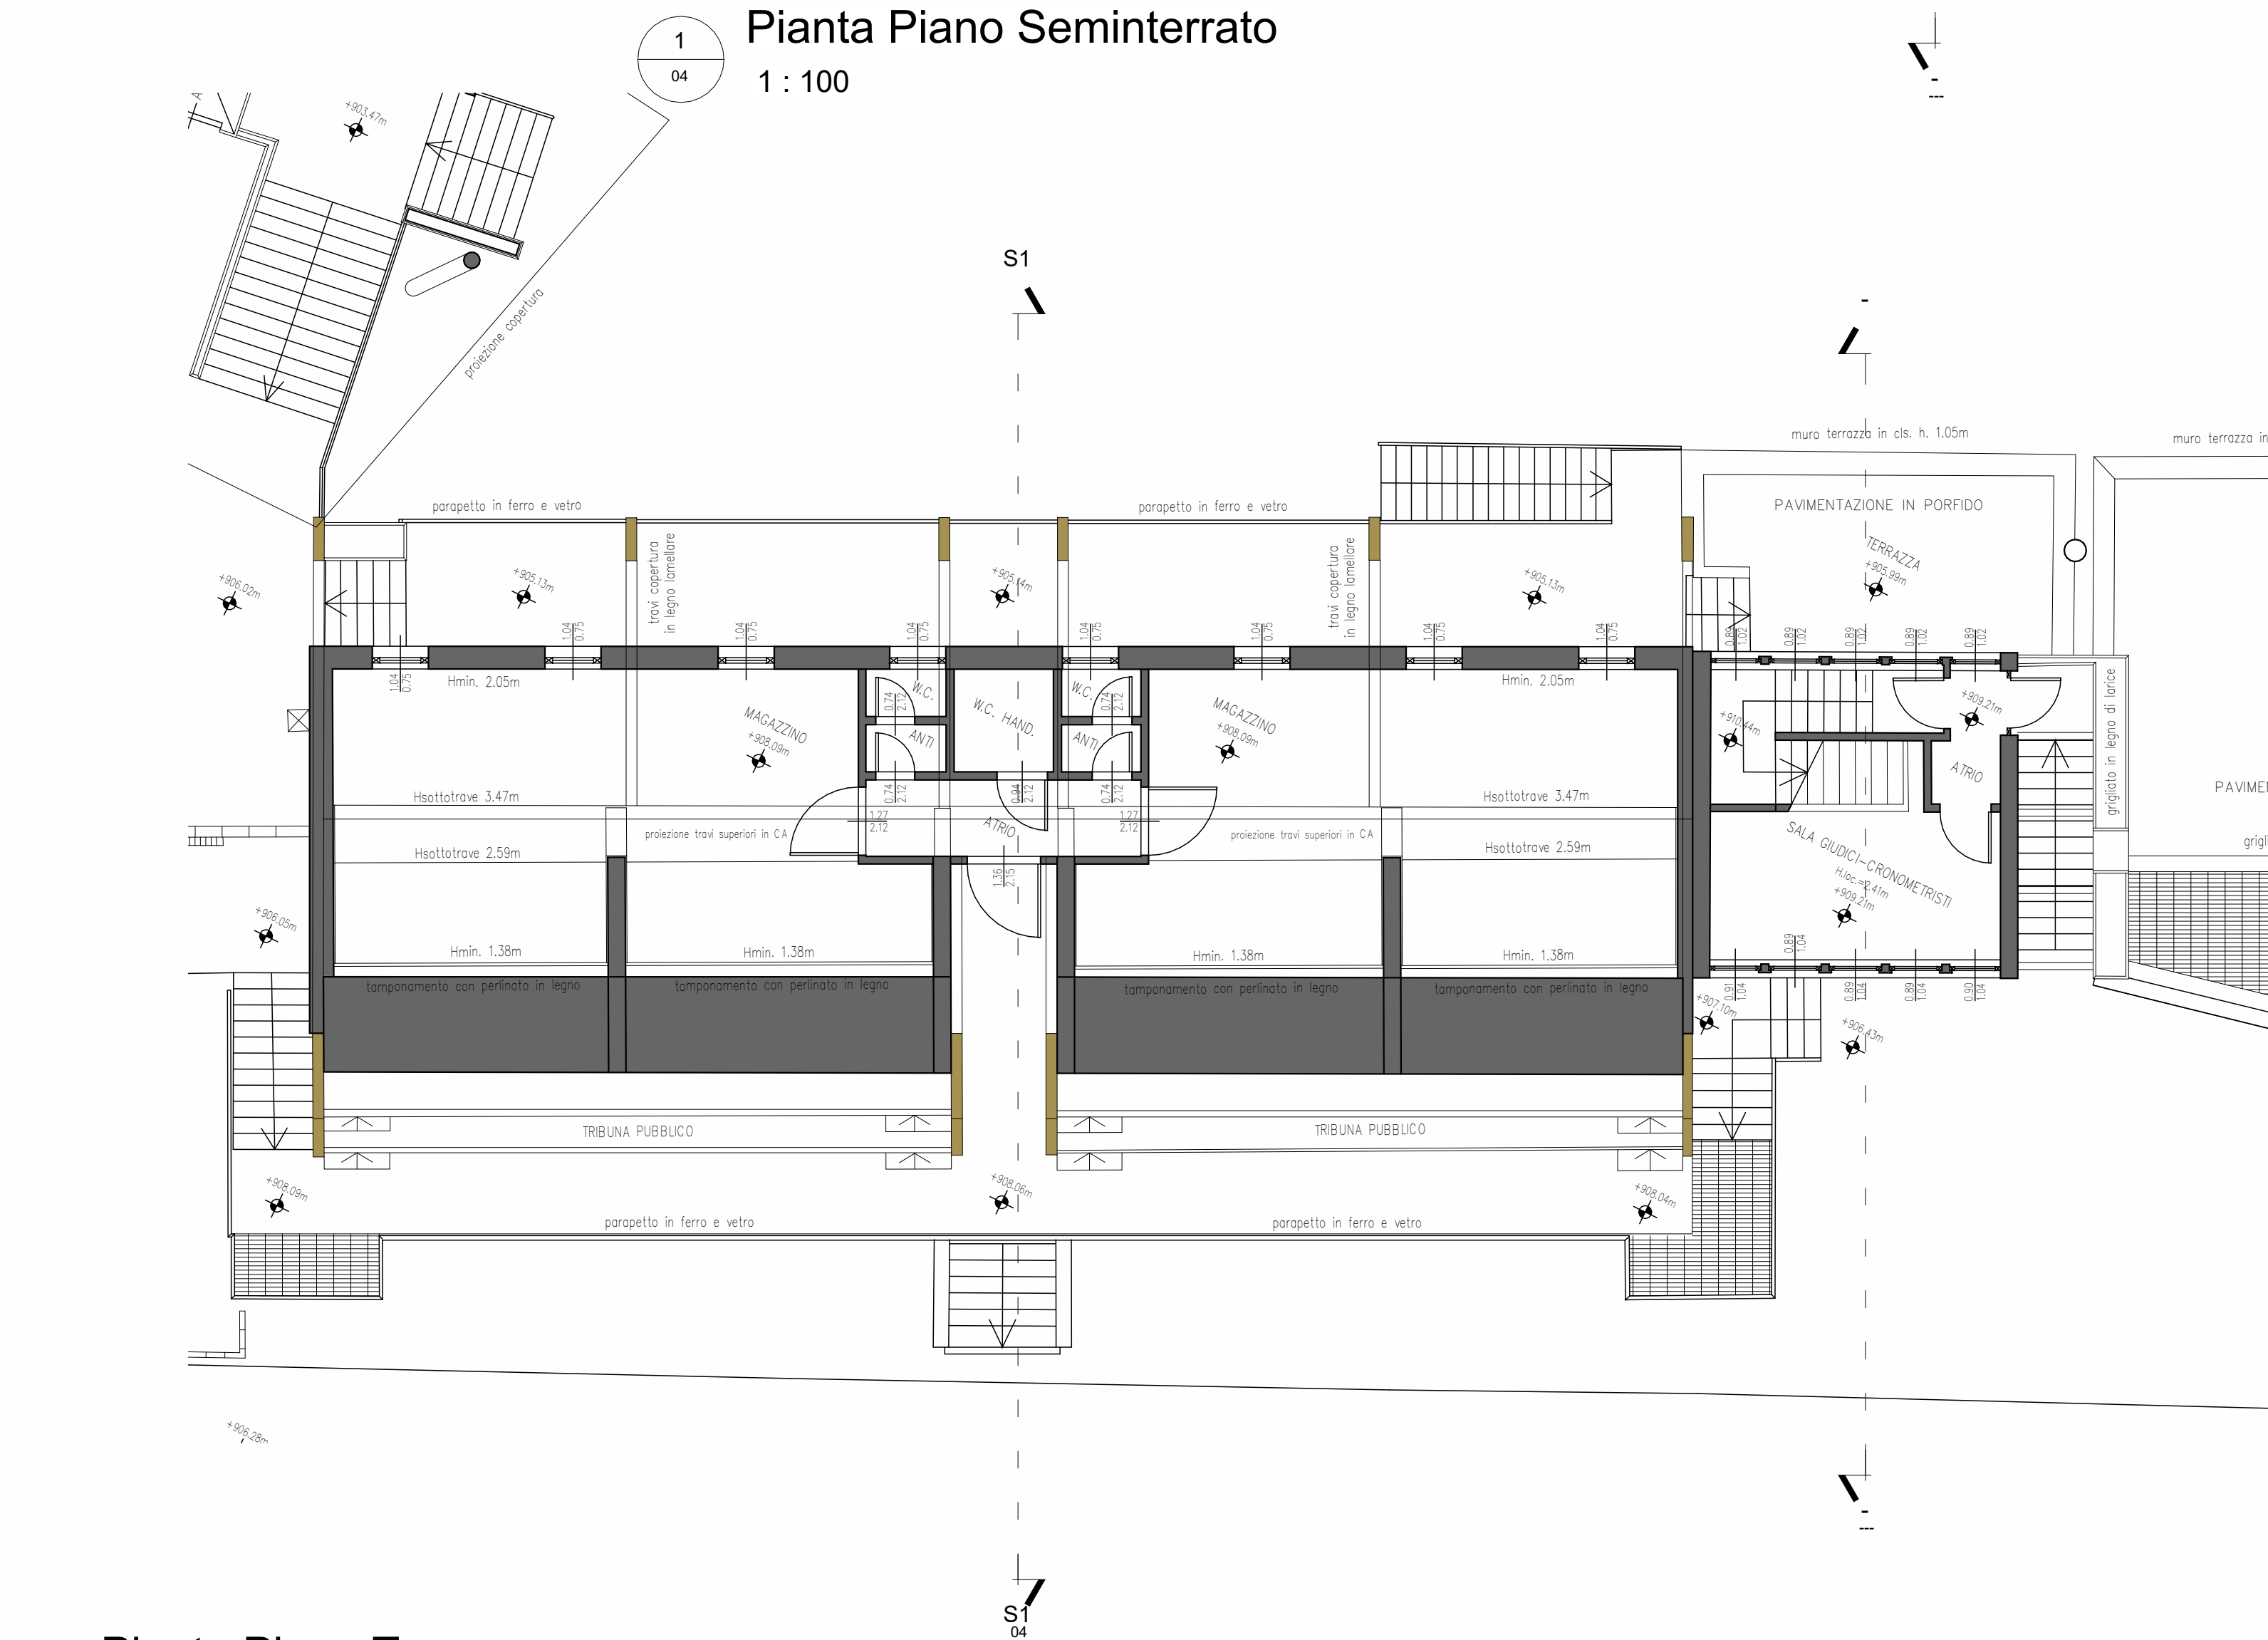


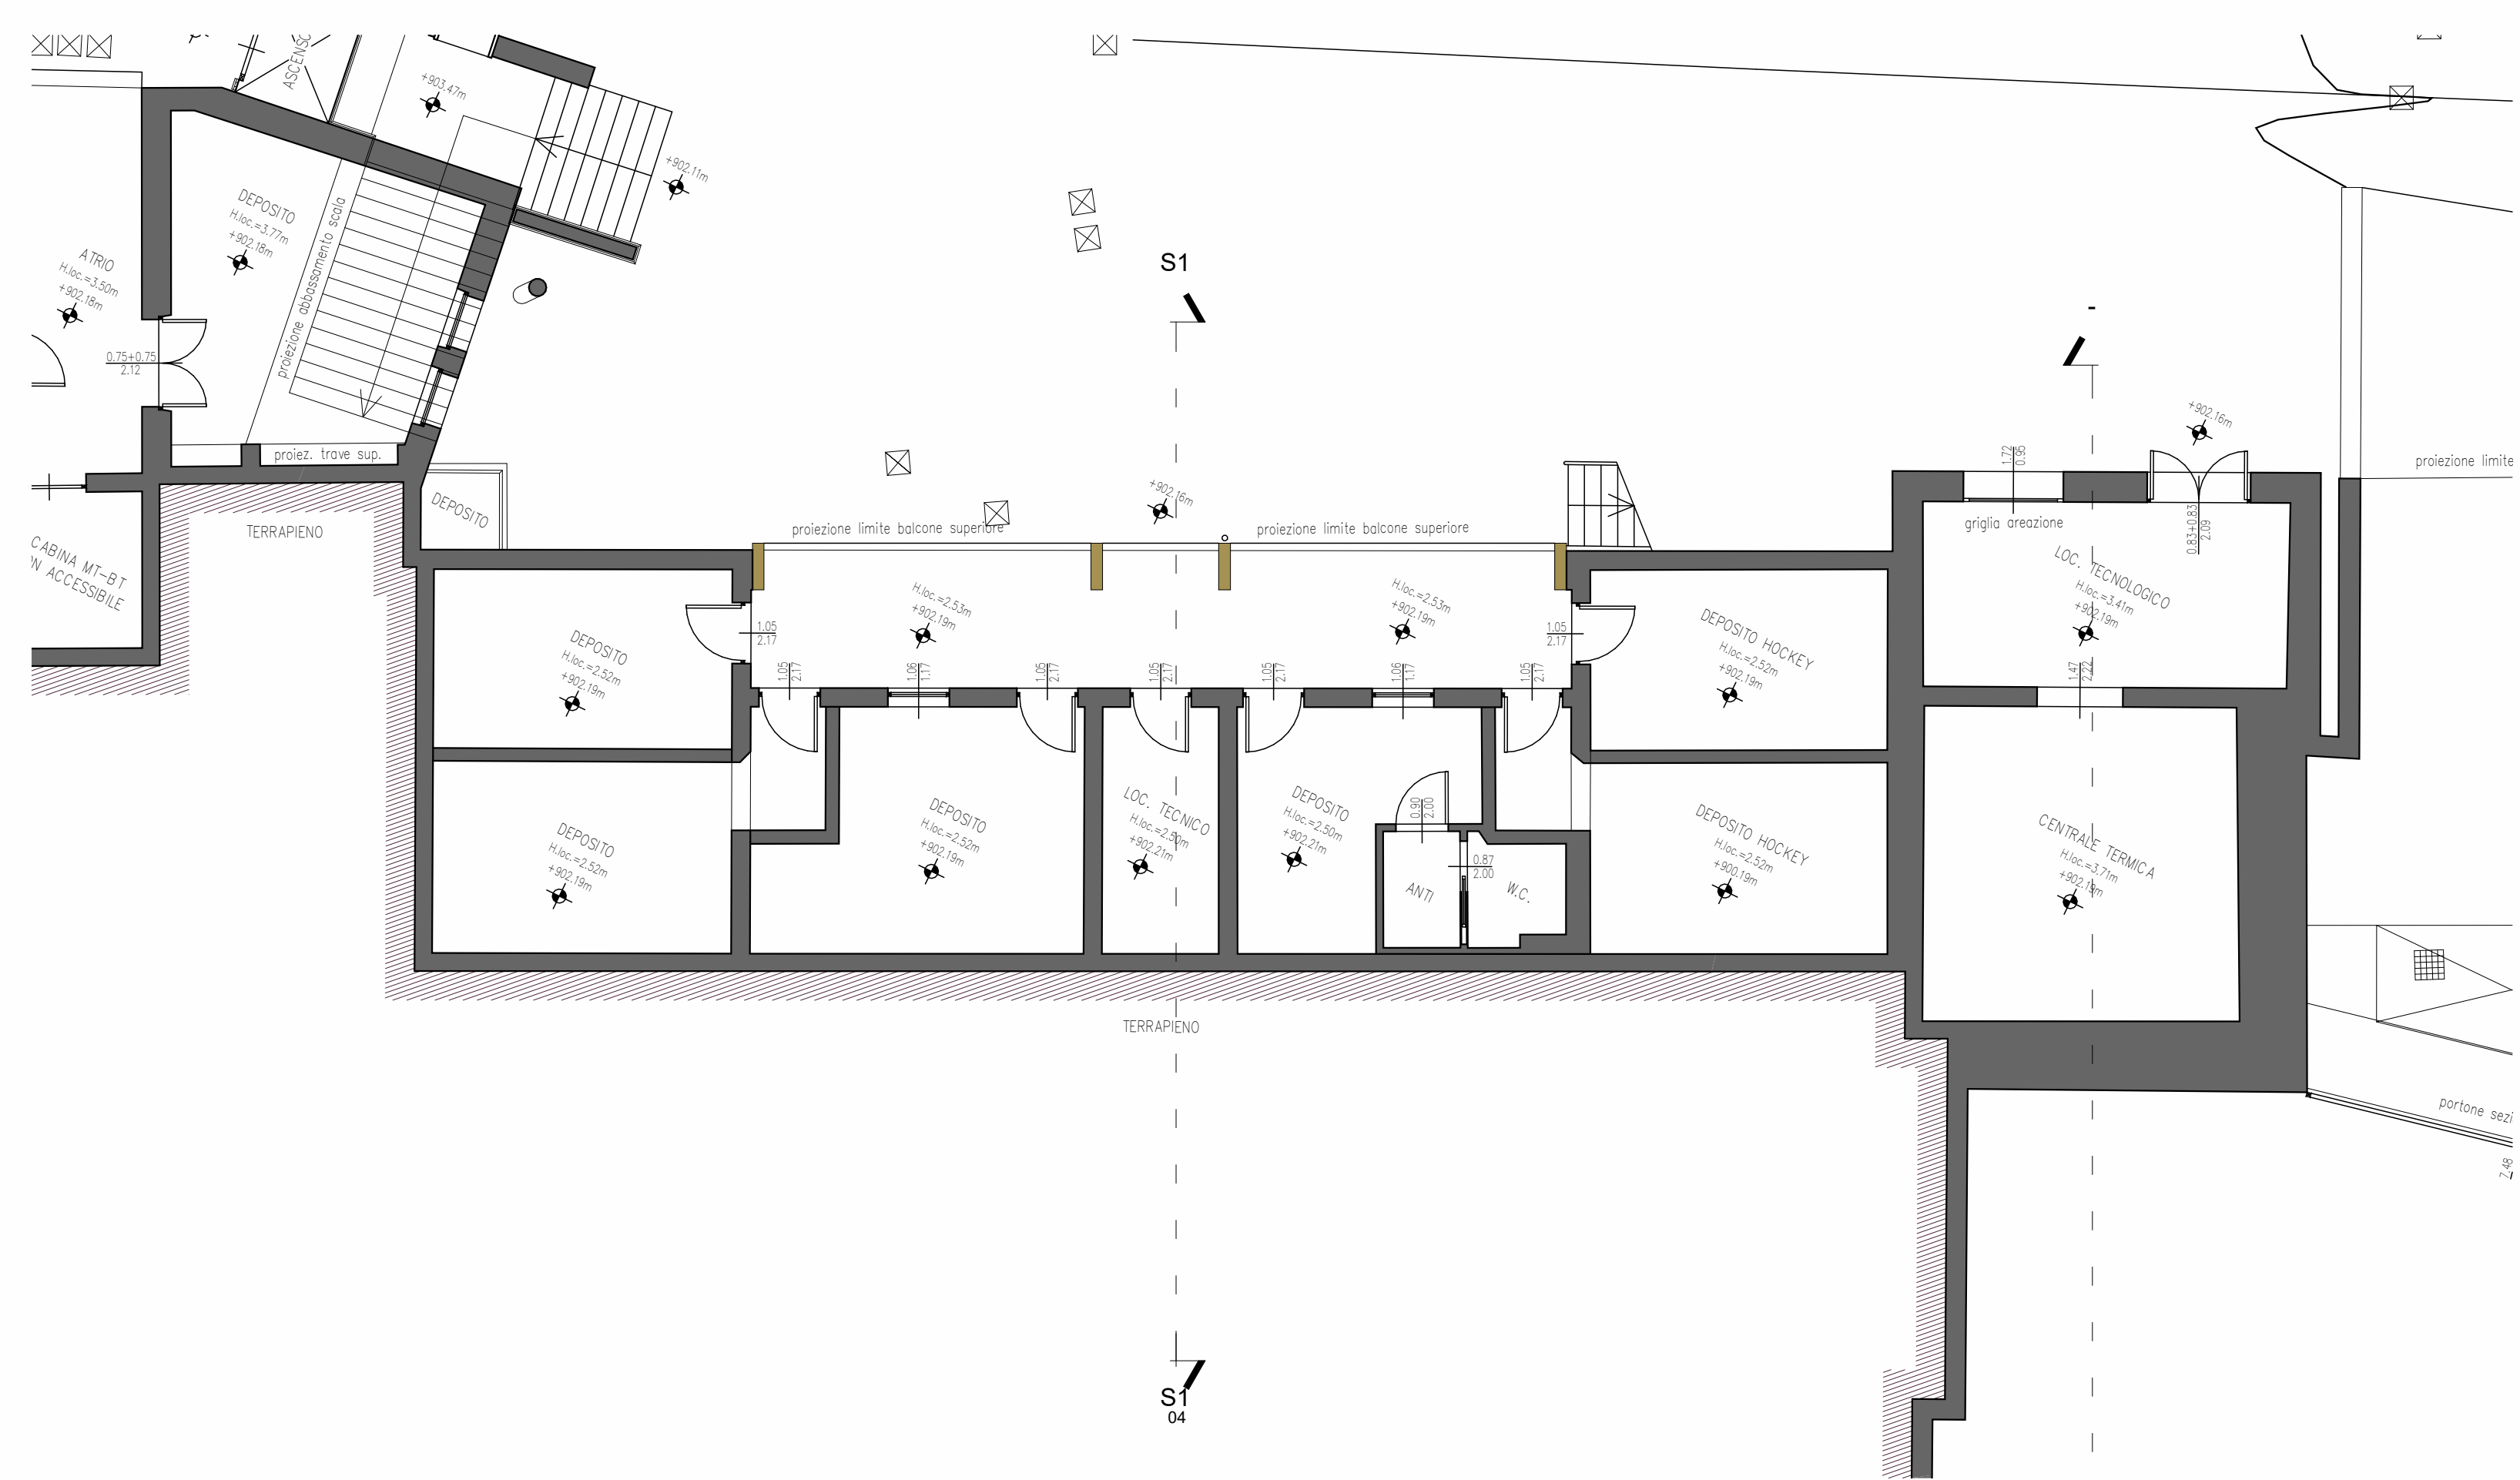

2
04

Pianta Soppalco Seminterrato

1 : 100

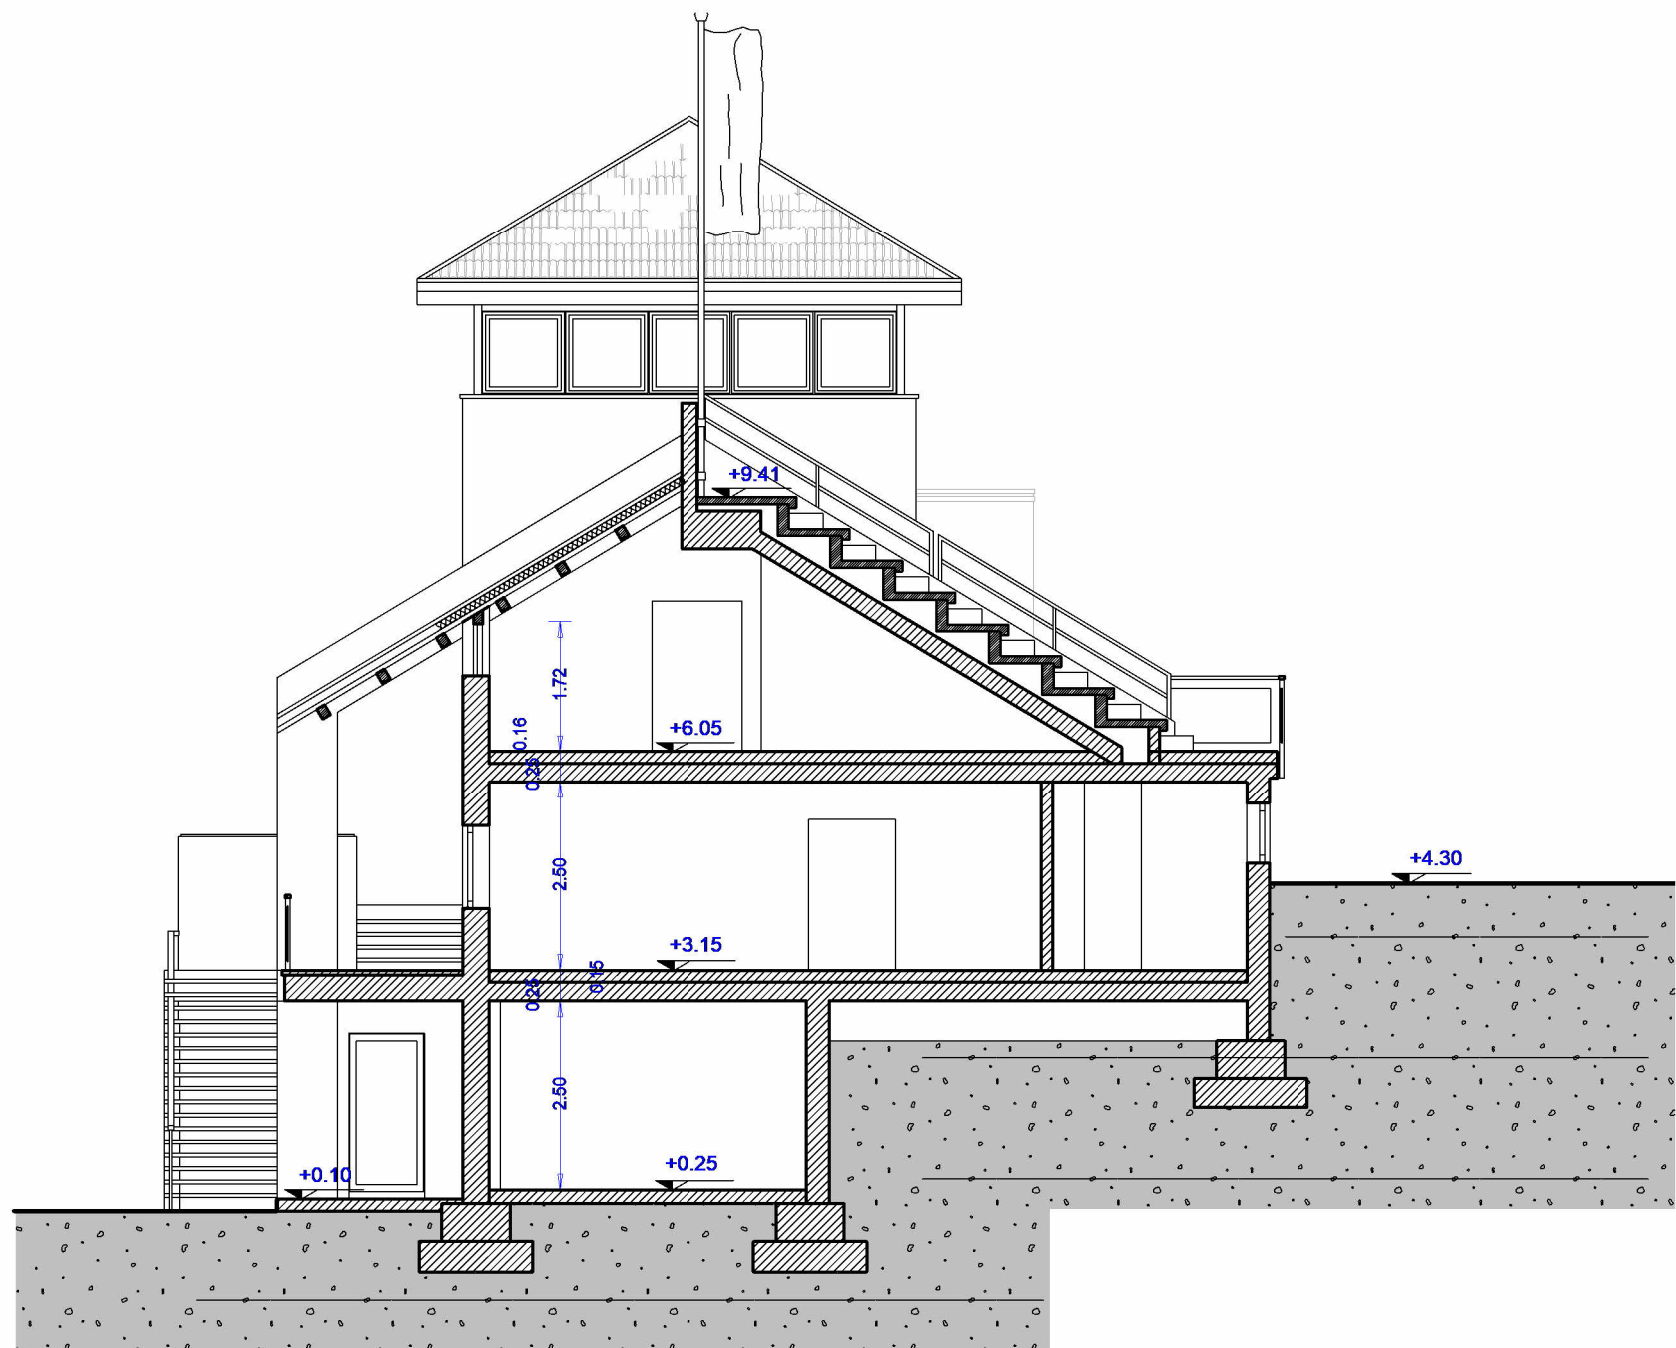

S1
04

Sezione S1

Sezione Stato di Fatto

1 : 100

PROVINCIA AUTONOMA DI TRENTO AGENZIA PROVINCIALE OPERE PUBBLICHE SERVIZIO OPERE CIVILI UFFICIO PROGETTAZIONE E DIREZIONE LAVORI									
COMUNE DI TESERO LAVORI PUBBLICI E AMBIENTE									
Lavori di adeguamento dello stadio del fondo a Lago di Tesero UF1-B									
FASE PROGETTO: PROGETTO ESECUTIVO									
CATEGORIA: ARCHITETTURA									
TITOLO TAVOLA: Ex Tribune Stato di fatto									
C. SIP: E-90/000	C. SOC: 5360	1 : 100	FASE PROGETTO: E	TIPO ELAB.: T	CATEGORIA: 312	PARTE D'OPERA: UF1-B	N° PROG: 312-04	REVISIONE:	
PROGETTO ARCHITETTONICO: arch. Marco GIOVANAZZI			PROGETTO STRUTTURE e ANTINCENDIO: ing. Marco SONTACCHI			Visto IL DIRIGENTE: ing. Marco GELMINI			
PROGETTO IMPIANTI ELETTRICI: ing. Renato COSER			PROGETTO IMPIANTI TERMOMECCANICI: ing. Giovanni BETTI			Visto IL DIRETTORE DELL'UFFICIO : arch. Silvano TOMASELLI IL COORDINATORE DEL GRUPPO DI PROGETTO: ing. Gabriele DEVIGILI			
CSP : ing. Pietro MATTIOLI			RELAZIONE GEOLOGICA: geol. Mirko DEMOZZI			RELAZIONE ACUSTICA: ing.. Matteo AGOSTINI			
NOME FILE: Autodesi Docs\\Centro Fondo Tesero MICO 2026\\Tesero Edificio Tribuna ARCH ESE.rvt									
DATA REDAZIONE: 05/06/2023 09:20:07									