



## PIANO PRIMO - SCALA 1

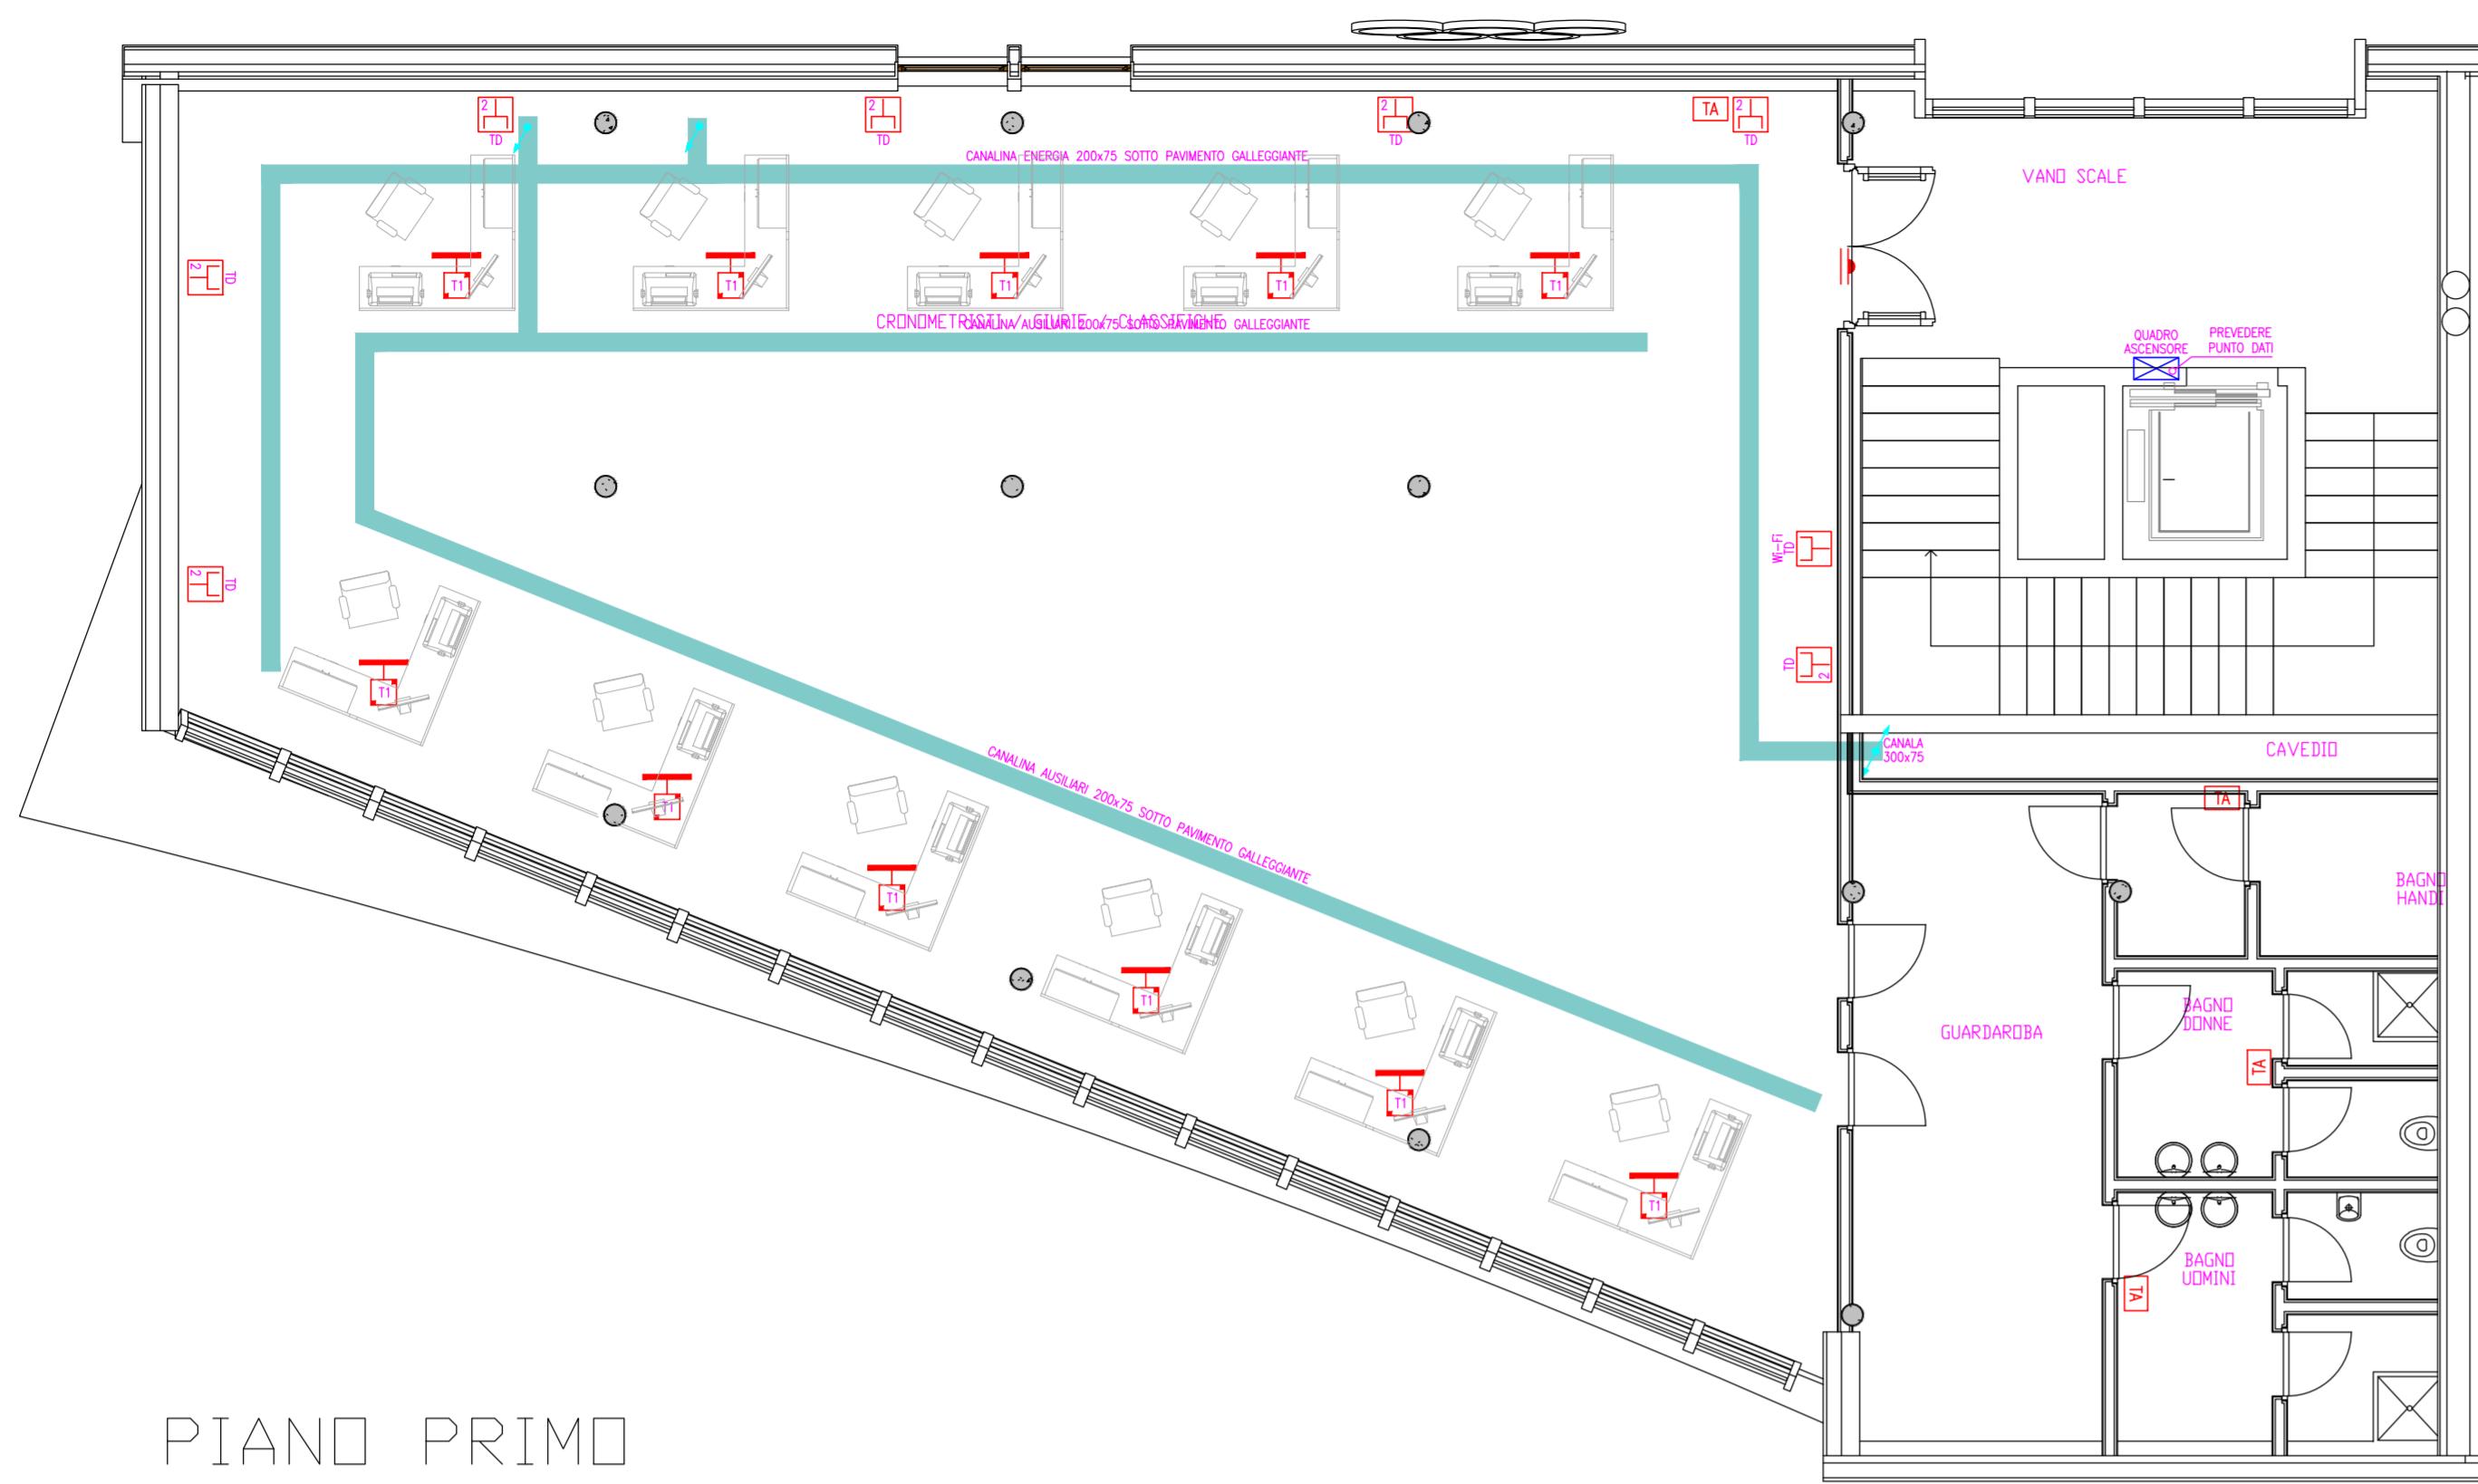


## PIANO PRIMO

PIANO TERRA - SCALA 1

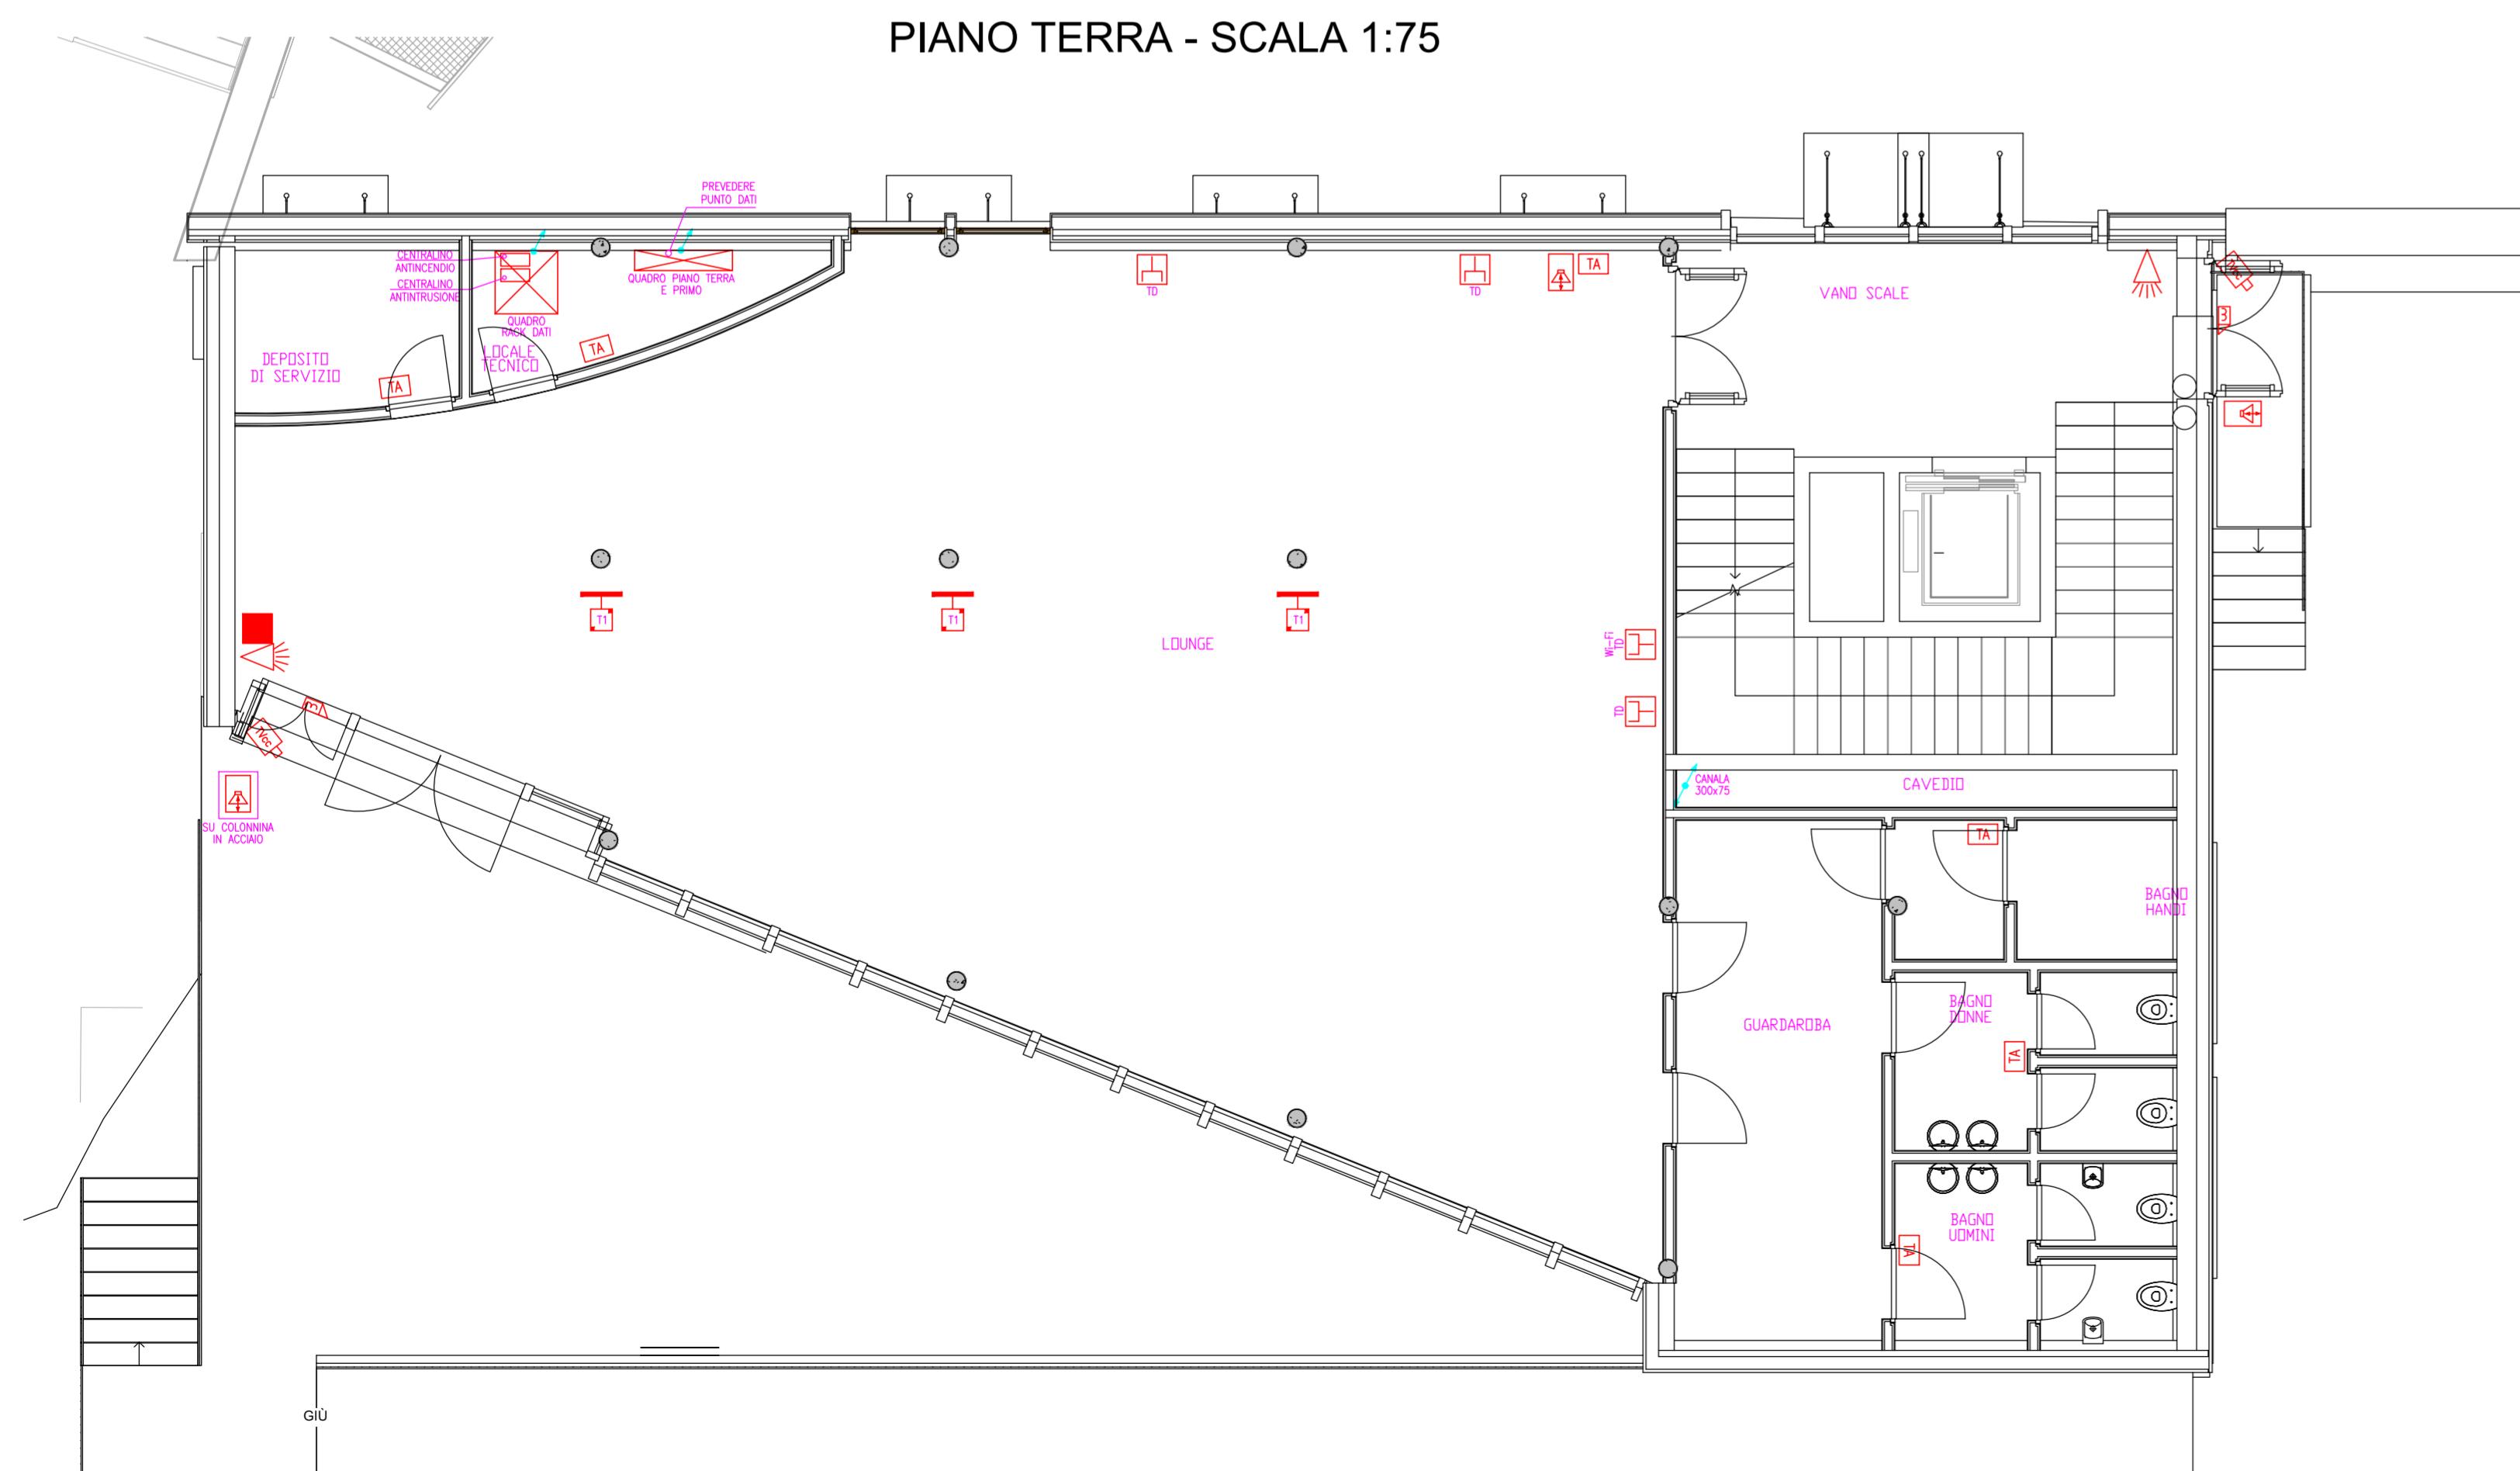

# PARTICOLARE COLONNINA IN ACCIAIO PER CITOFONO IP E LETTORE BADGE

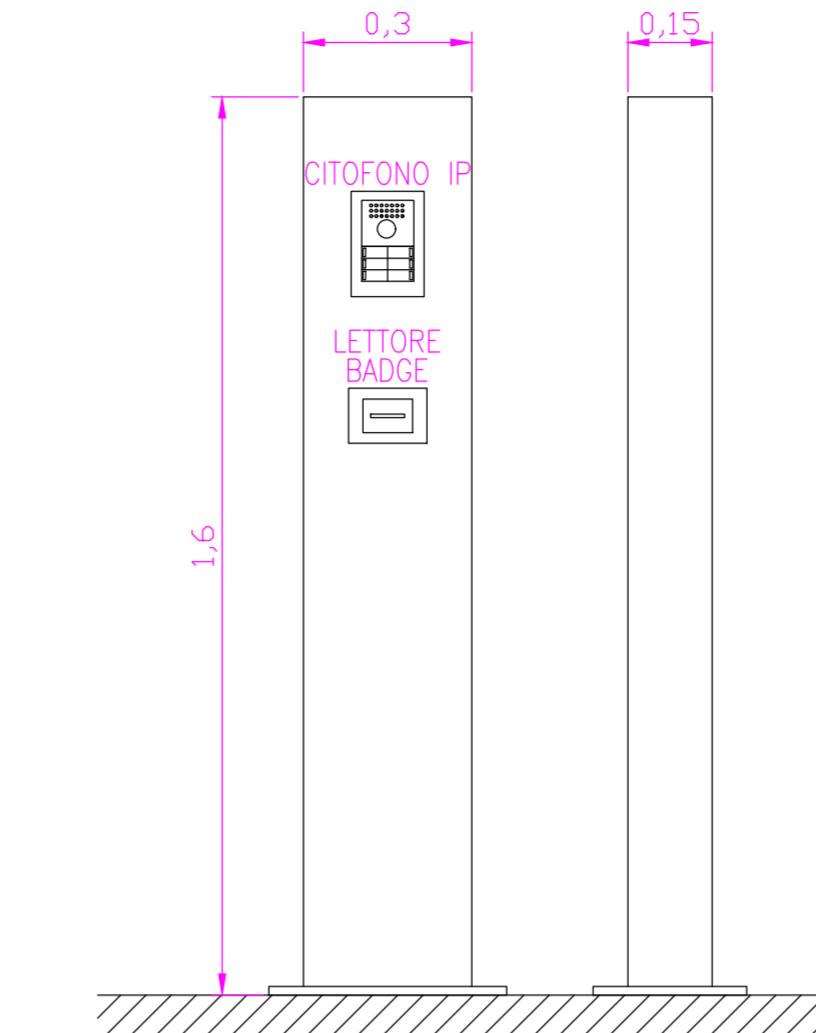


## LEGENDA SIMBOLI

SIMBOLO	DESCRIZIONE	SIMBOLO	DESCRIZIONE
	TORRETTA A SCOMPARSA		CONDUTTURA INCASSATA
	QUADRO PRESE		RILEVATORE INTRUSIONE A DOPPIA TECNOLOGIA
	PRESA DATI		TASTIERA ANTINTRUSIONE ATTIVAZIONE/DISATTIVAZIONE IMPIANTO
	CITOFONO IP PREVEDERE PUNTO DATI		CONTATTO MAGNETICO ANTINTRUS.
	ELETTROSERRATURA		LETTORE BADGE CONTR. ACCESSI PREVEDERE PUNTO DATI
	TERMOSTATO		TELECAMERA CIRCUITO CHIUSO


# SCHEMA AD ALBERO IMPIANTO RETE DATI

## QUADRO RACK RETE DATI P.TERRA ARMADIO RACK DATI 2100x800x800mm

TALE PRESE DATI: 83

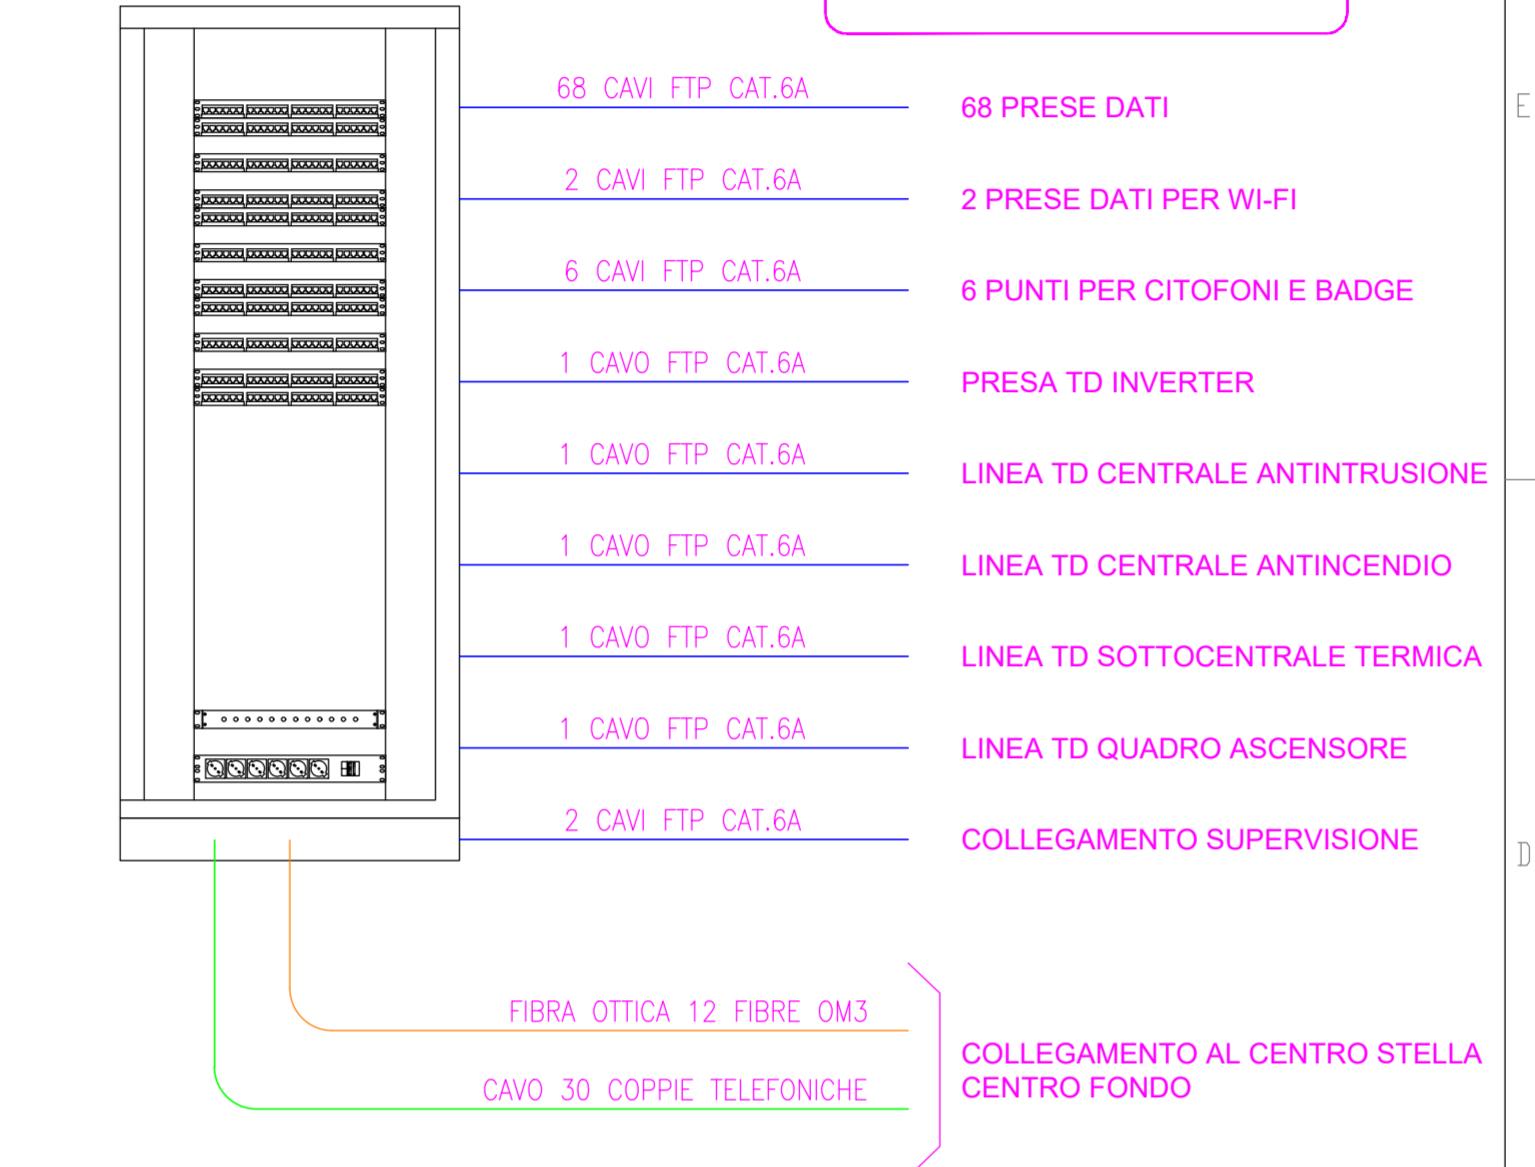

## PARTICOLARE QUADRO PRESE Q

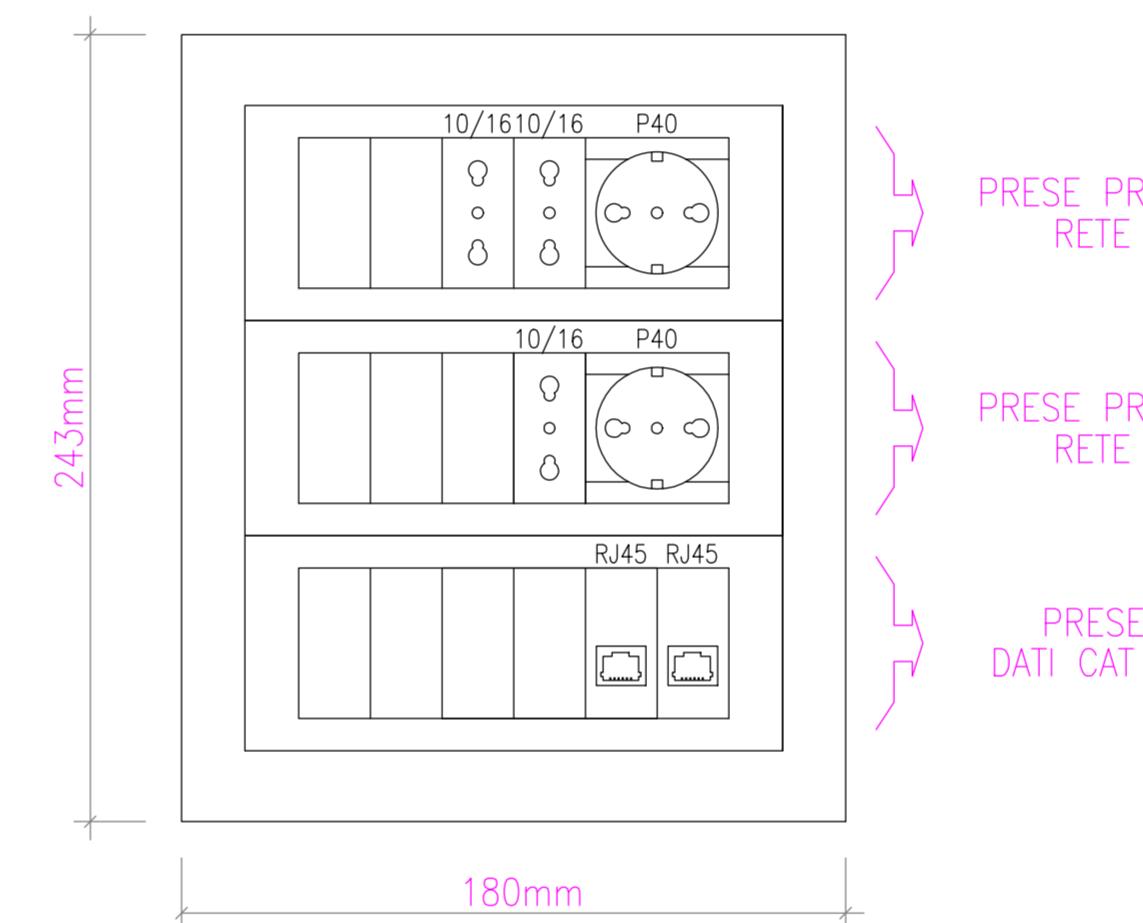

## PARTICOLARE TORRETTA A SCOMPARSA T1

