

Comune di Tesero
Provincia di Trento

COMUNE DI TESERO
PROGETTO DEFINITIVO

Lavori di realizzazione pista da skirolli presso
il centro del fondo di Lago di Tesero
in PP.FF. 5732/2 più altre.

TAV. 9

– Sezioni Terreno da 8 a 18

scala 1:100

Committente :

Progettista :


Cavalese ottobre 2022




Studio Tecnico Associato " SPAZIO AMBIENTE " di Ing. Federica Alessandro e Geom. Martinelli Luca Cavalese (TN), via Carano n° 22, cap. 38033. P. VA 01511630228 tel.0462/230238 fax 0462/230238

Disegno realizzato con AUTOCAD LT rif. Sezioni stato di progetto_ottobre 2022.dwg


SEZIONE 8-8
SCALA LUNGHEZZE 1 : 100
SCALA ALTEZZE 1 : 100

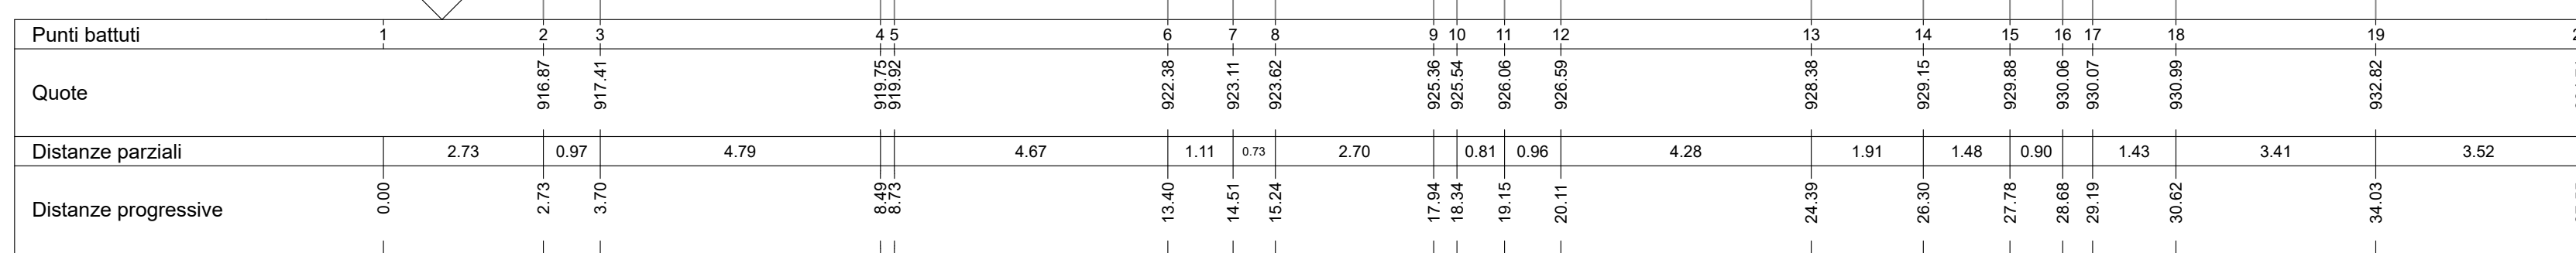


SEZIONE 9-9
SCALA LUNGHEZZE 1 : 100
SCALA ALTEZZE 1 : 100

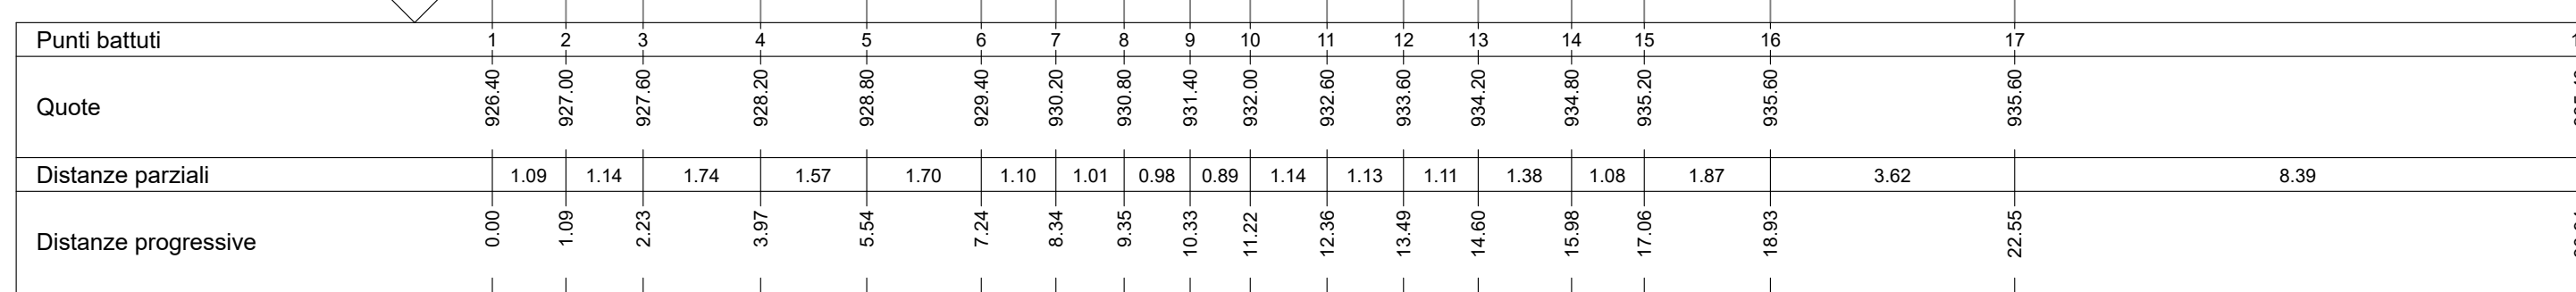


SEZIONE 10-10
SCALA LUNGHEZZE 1 : 100
SCALA ALTEZZE 1 : 100

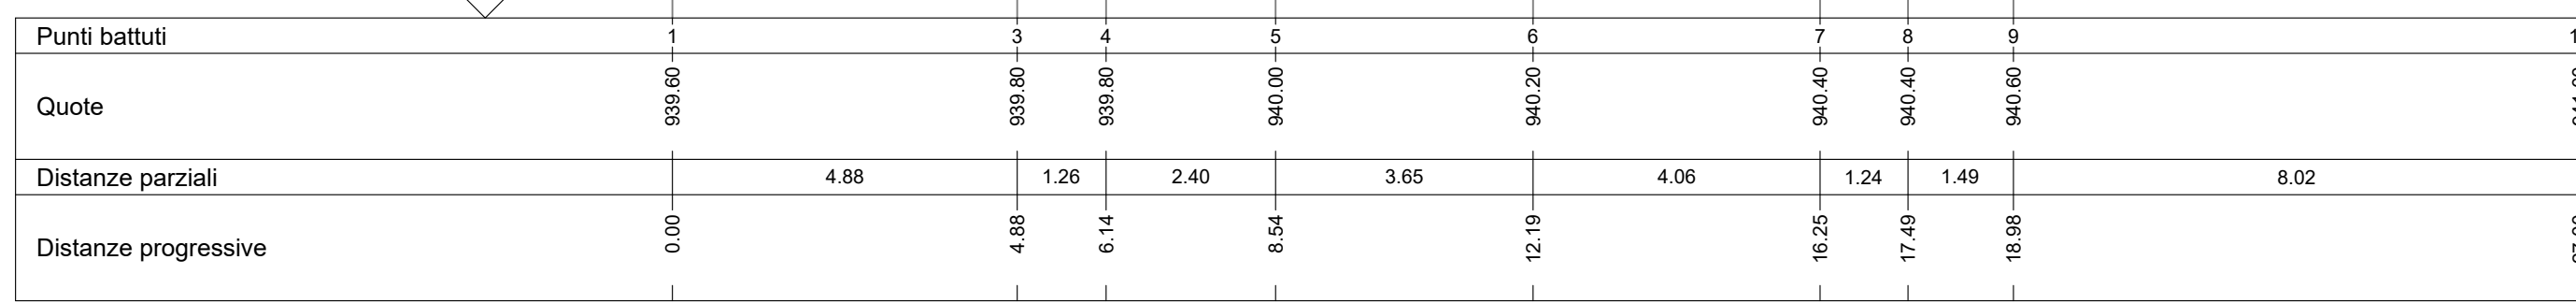


SEZIONE 11-11
SCALA LUNGHEZZE 1 : 100
SCALA ALTEZZE 1 : 100

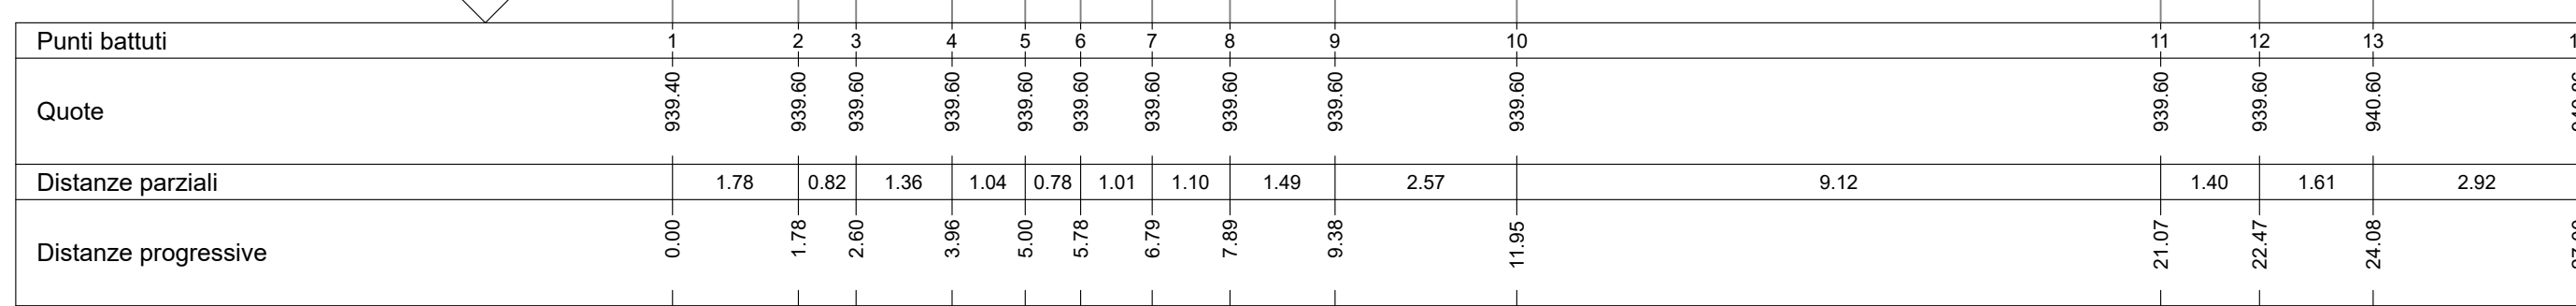


SEZIONE 12-12
SCALA LUNGHEZZE 1 : 100
SCALA ALTEZZE 1 : 100

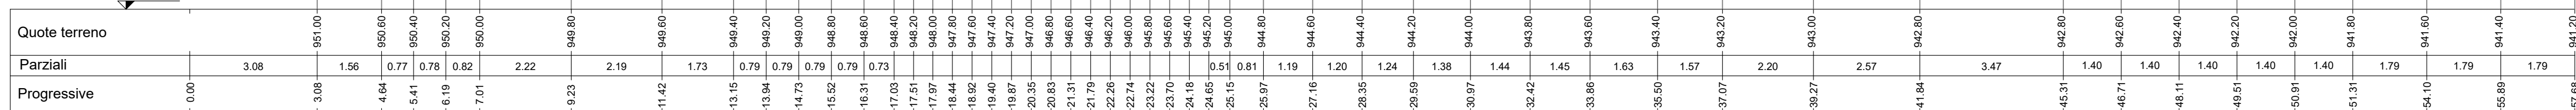


SEZIONE 15-15
SCALA LUNGHEZZE 1 : 100
SCALA ALTEZZE 1 : 100

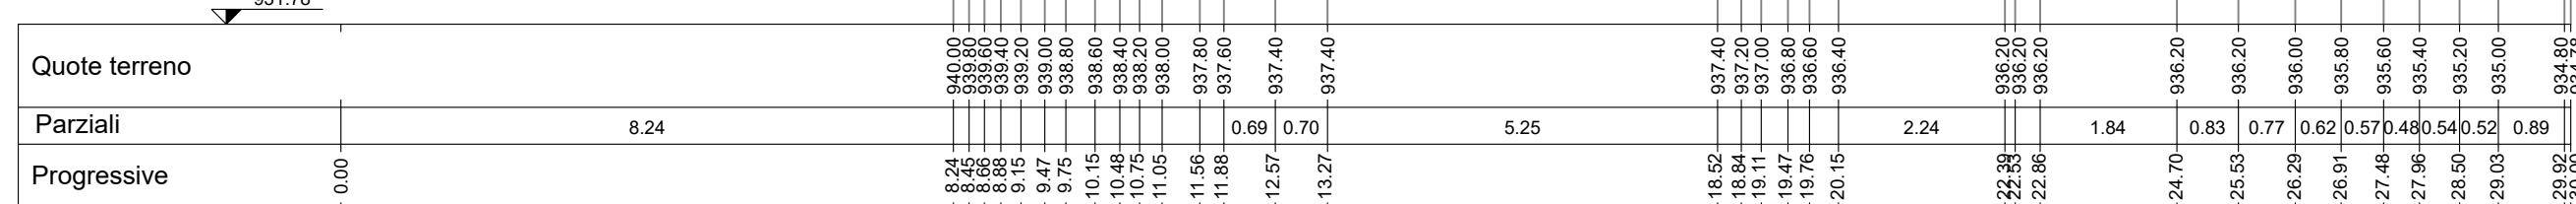


SEZIONE 16-16
SCALA LUNGHEZZE 1 : 100
SCALA ALTEZZE 1 : 100

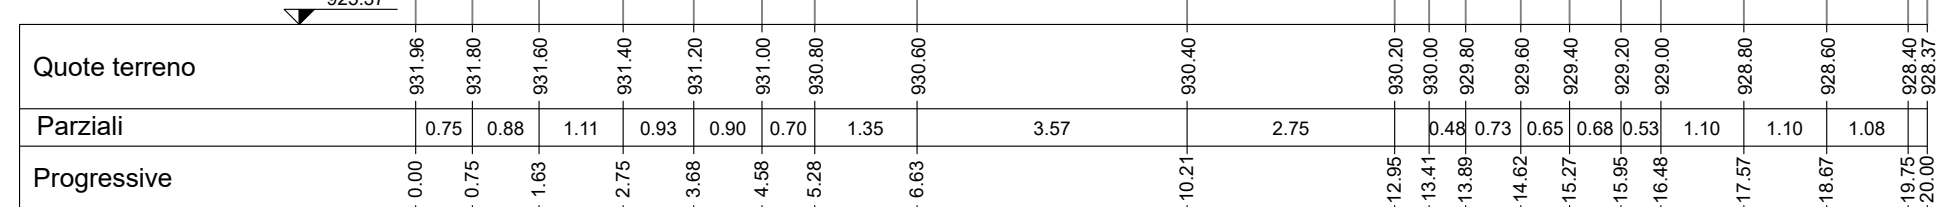

SEZIONE 13-13
SCALA LUNGHEZZE 1 : 100
SCALA ALTEZZE 1 : 100

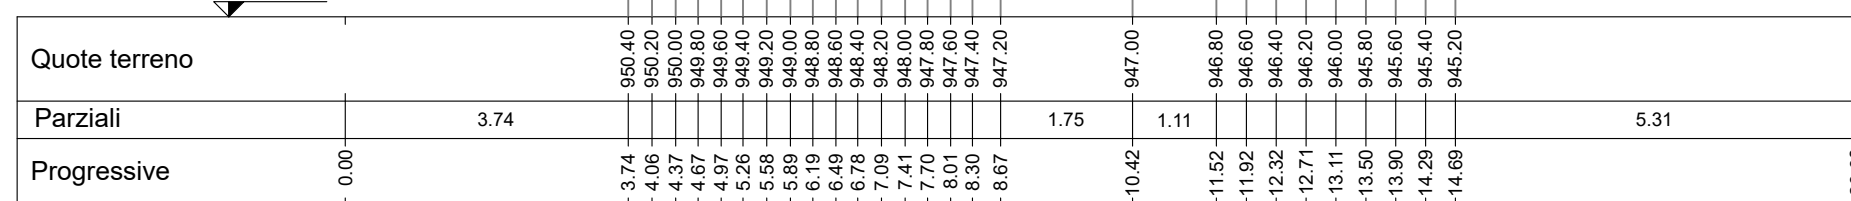

SEZIONE 17-17
SCALA LUNGHEZZE 1 : 100
SCALA ALTEZZE 1 : 100

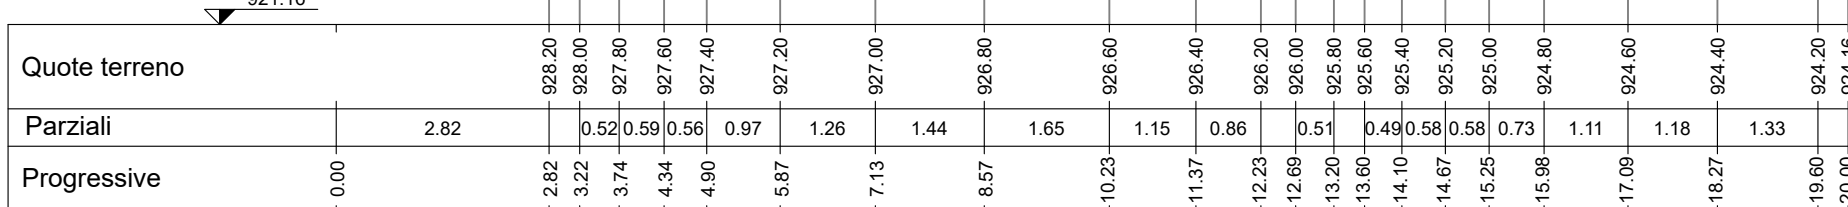

SEZIONE 18-18
SCALA LUNGHEZZE 1 : 100
SCALA ALTEZZE 1 : 100

