


ESTRATTO P.R.G. scala 1:5000

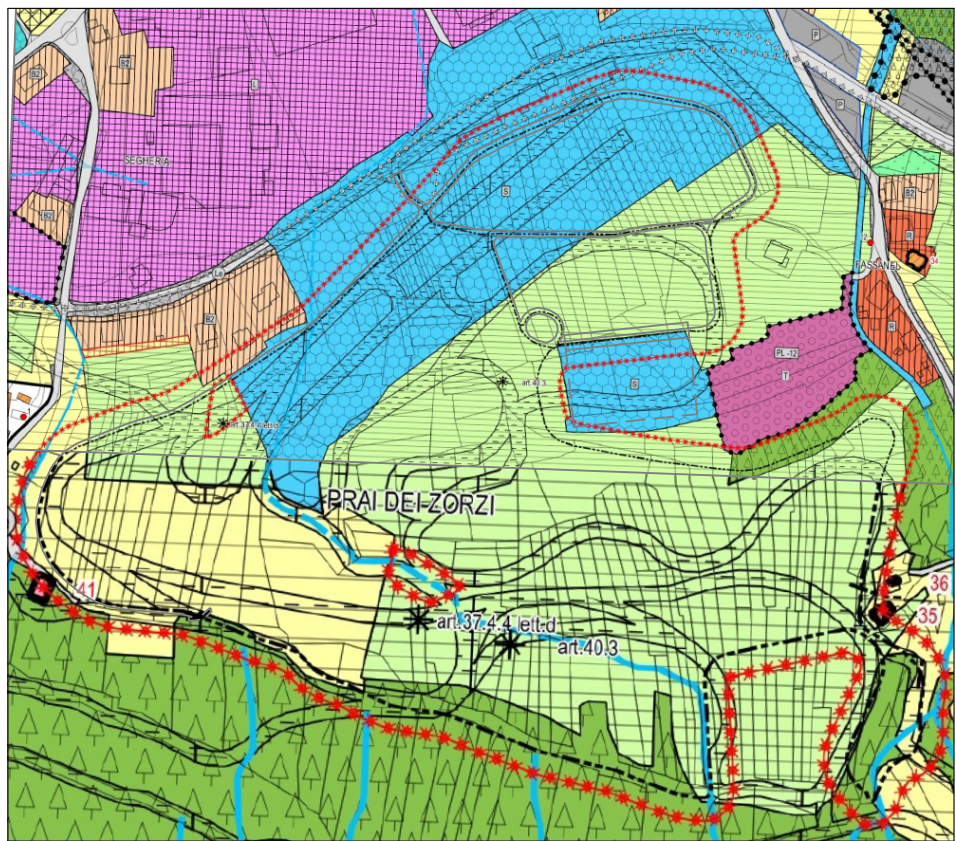

LEGENDA

- ART.38 AREE PER ATTIVITA' AGRO-SILVO-PASTORALI**
- Aree agricole di pregio;
 - Aree agricole;
 - Aree a bosco;
- ART.40 AREE PER ATTREZZATURE E SERVIZI PUBBLICI**
- Aree per attrezzature e servizi pubblici di livello provinciale;
- ART.45 AREE PER LA MOBILITA'**
- Strada di interesse locale;
 - NUOVA PISTA SKIROLL

PLANIMETRIA CATASTALE scala 1:1000



Comune di Tesero
Provincia di Trento

COMUNE DI TESERO
PROGETTO DEFINITIVO

Lavori di realizzazione pista da skiroll presso
il centro del fondo di Lago di Tesero
in PP.FF. 5732/2 più altre.

TAV. 5

- Planimetria catastale;
- Estratto P.R.G.

scala 1:1000 - 1:5000

Committente : Progettista :

Cavalese ottobre 2022



Studio Tecnico Associato " SPAZIO AMBIENTE " di Ing. Pederiva Alessandro e Geom. Martinelli Luca Cavalese (TN), via Carano n° 22, cap 38033. P. IVA 01511630228 tel.0462/230238 fax 0462/230238