



ESTRATTO PRG - SISTEMA INSEDIATIVO

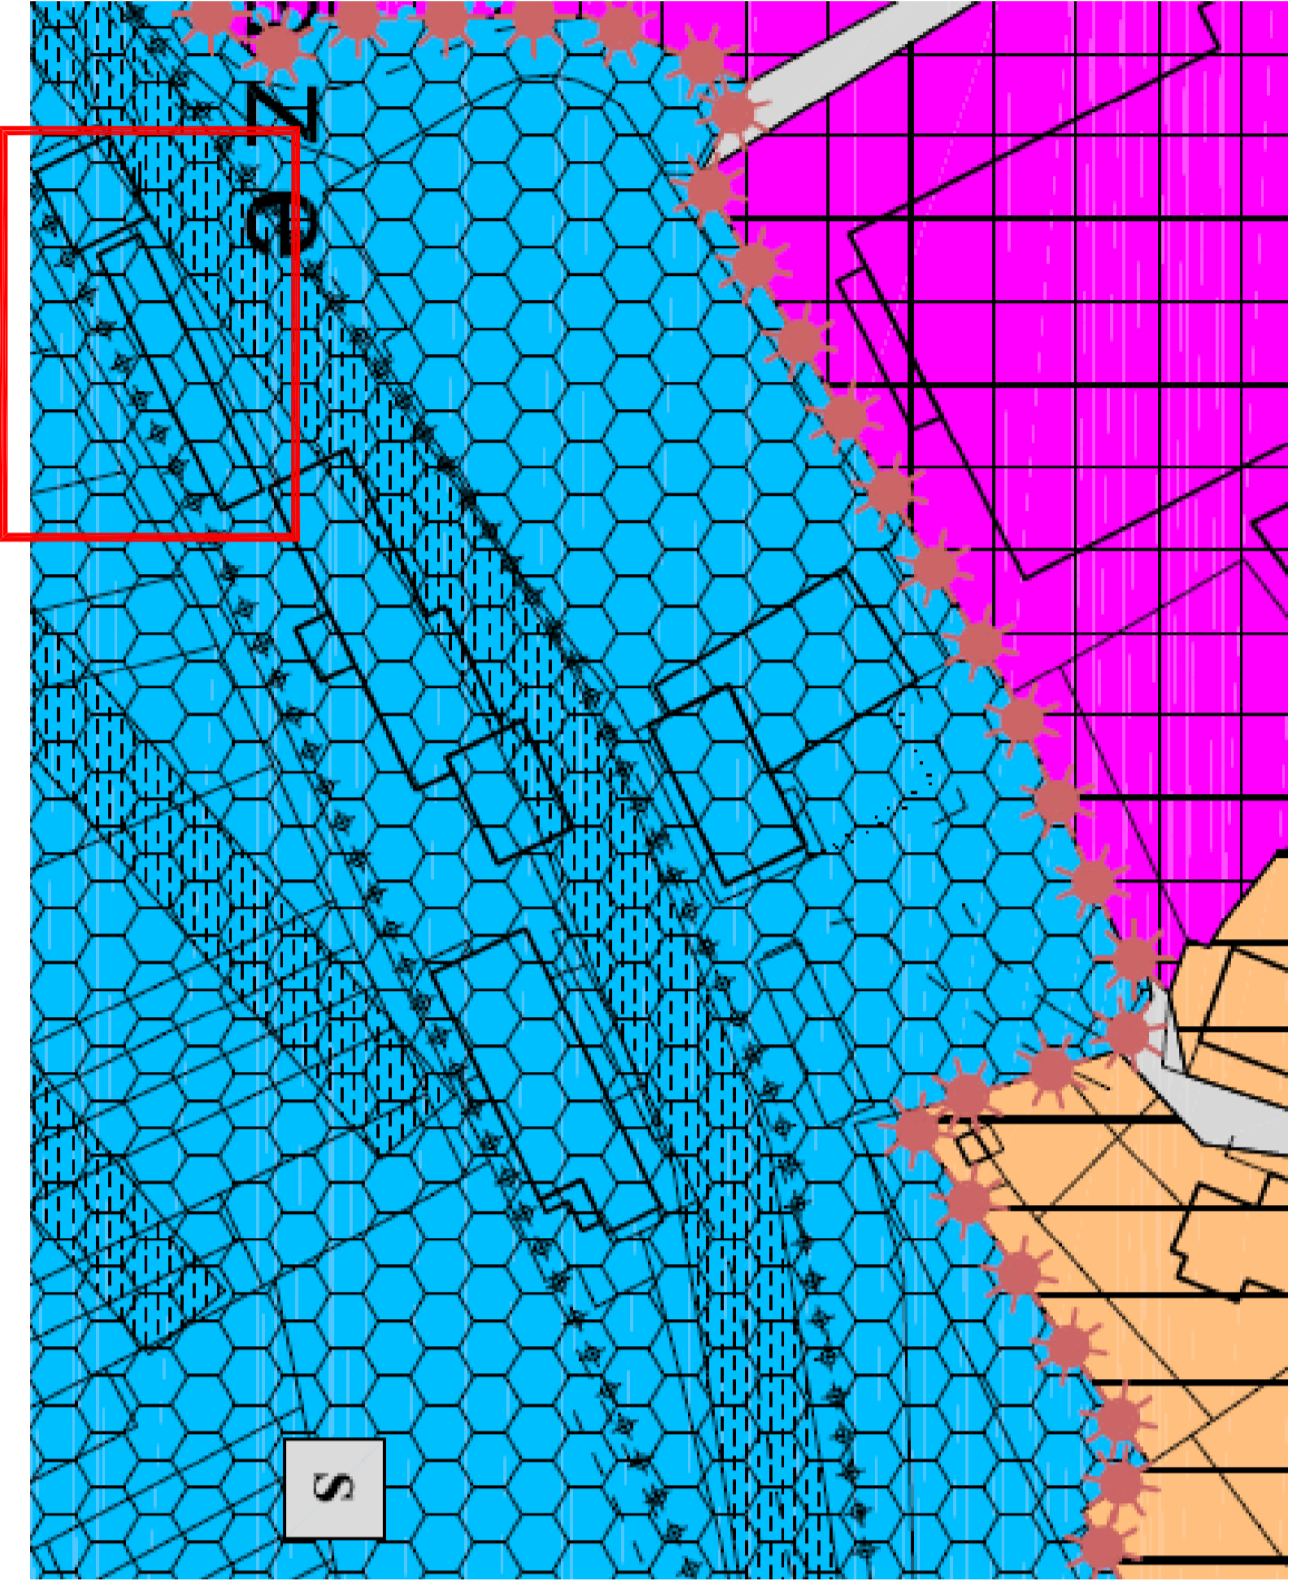

ESTRATTO MAPPA CATASTALE

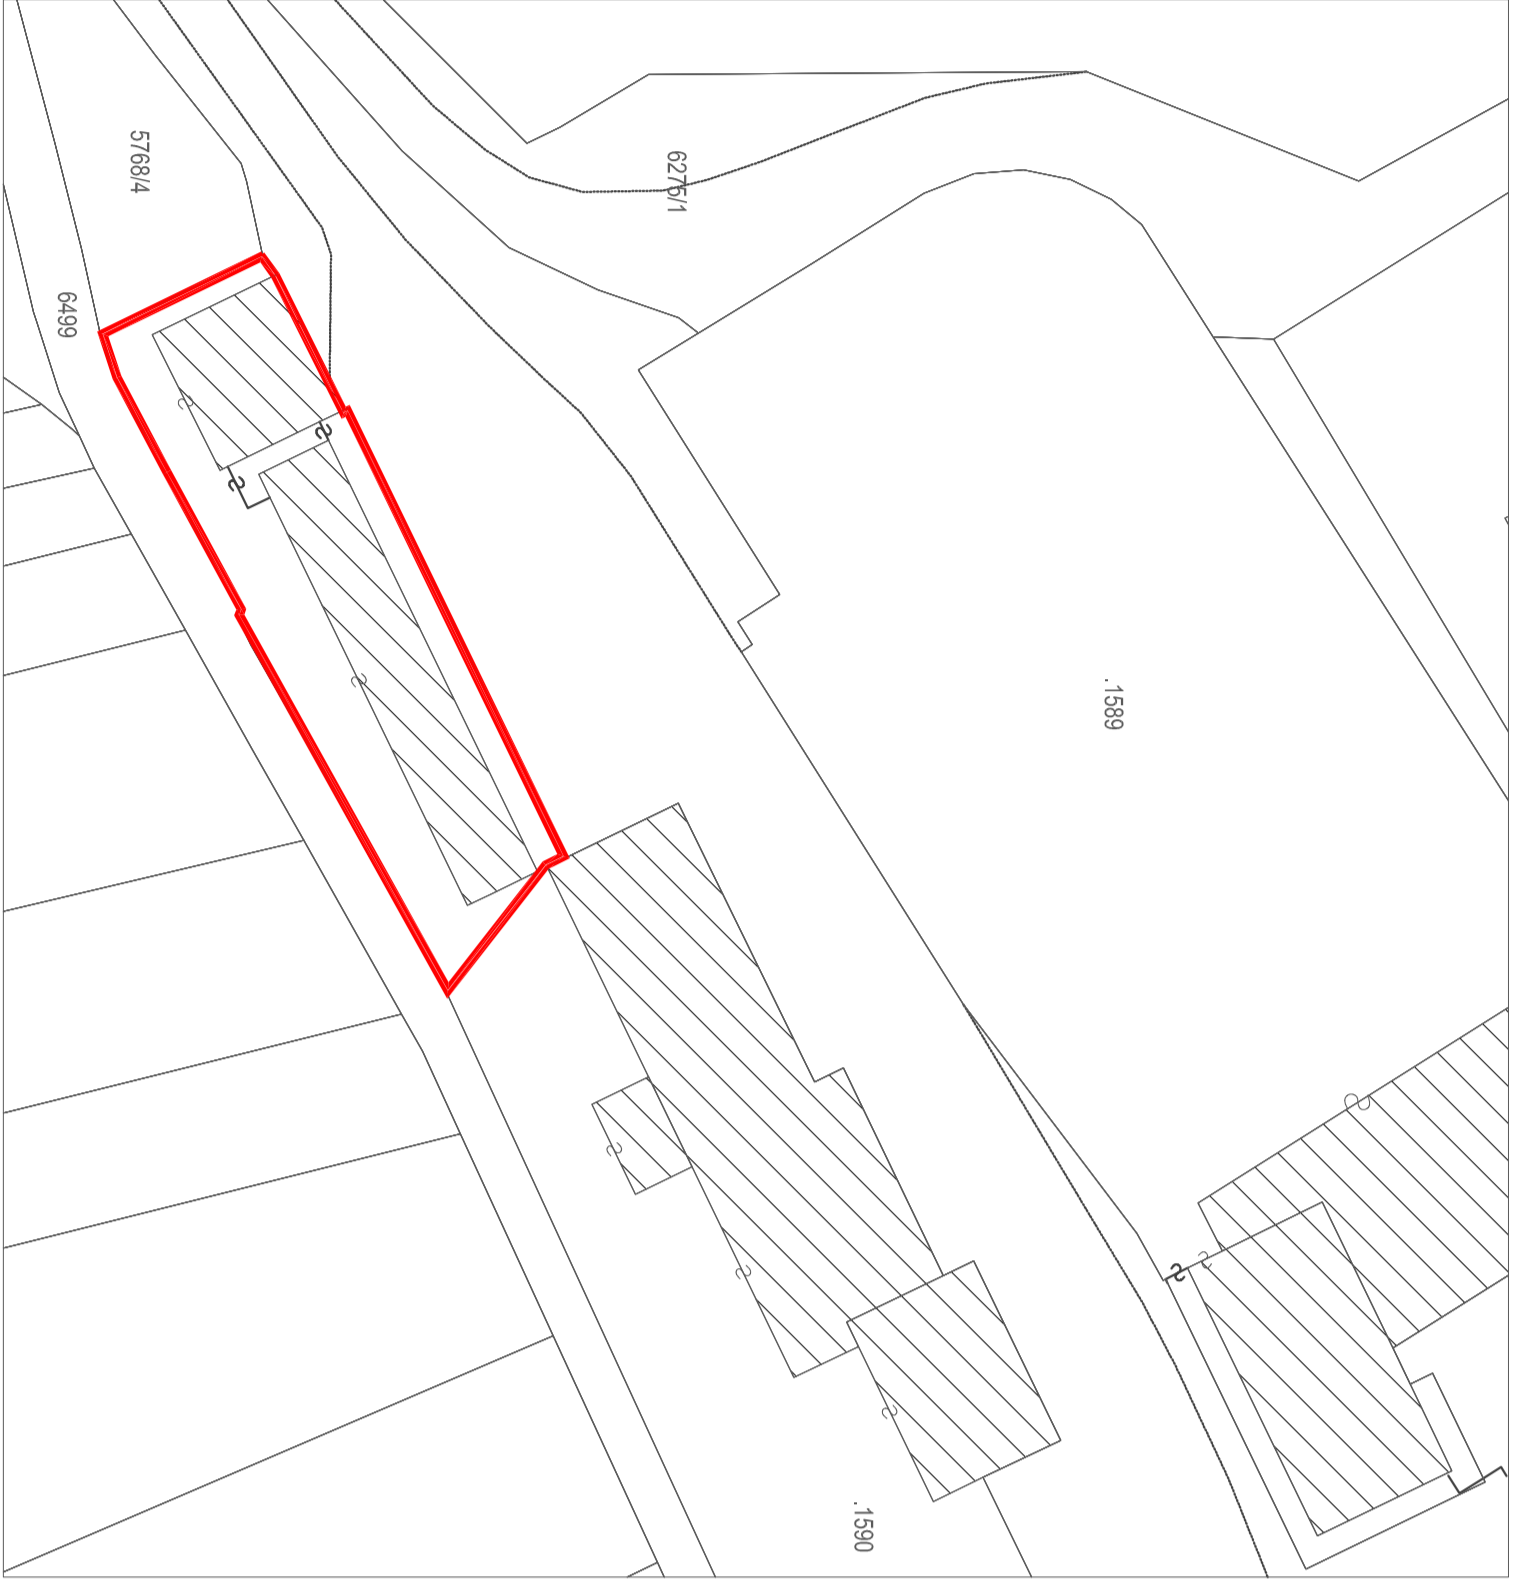

ESTRATTO PRG - SISTEMA AMBIENTALE



DATI GENERALI OPERA

INFORMAZIONE	UNITA MISURA	RISULTATO
SUPERFICIE LIVELLI	MQ	160,00
VOLUME LORO NUOVA STRUTTURA	MC	480,00
PRESUNIONE ECONOMICA OPERA	€	357.272,10

PISTA CICLABILE	NUOVA OPERAZIONE AL TETTO	1,00	NUOVO OPENSPACE PER SALA MUSCOLARE SUPERFICIE DI CIRCA 80,00 mq	PIANO PRIMO
		1,00	NUOVI SPAZI PER CENTRO FISI e LOCALI SICUREZZA SUPERFICIE DI 40,00 mq + 40,00 mq	PIANO TERRA
VIALE DEL CENTRO FONDO	LIVELLO INTERRATO E SEMINTERRATO ESISTENTE	SUPERFICIE ESISTENTE		
VIALE DEL CENTRO FONDO	PIANO INTERRATO - SEMINTERRATO	VIALE DEL CENTRO FONDO		

SVILUPPO LIVELLI

SEZIONE - SCALA A VISTA

ATTUALE POSIZIONAMENTO



TRENTINOSVILUPPO

REGIONE AUTONOMA DEL TRENTO - SÜDTIROL



PROVINCIA AUTONOMA DEL TRENTO

Trentino

OLIMPIADI MILANO CORTINA 2026

LAVORI DI ADEGUAMENTO DELLO STADIO DEL FONDO
a Lago di Tesero

PROGETTO PRELIMINARE



COORDINAMENTO GENERALE	PROGETTISTA
TRENTINOSVILUPPO	TITOLO TECNICO ALIQUATI
ING. GIANNI BALLESSARI	ING. GIANNI BALLESSARI

Rev. N.	Data	Scala
01	OTT 21	VARE

Rev. N.	Data	Scala
01	OTT 21	VARE

Rev. N.	Data	Scala
01	OTT 21	VARE

Rev. N.	Data	Motivo dell'operazione	Elaboratore	Controllato	Approvato
01	OTT 21	Progetto preliminare	Ing. Gianni Ballezzari	Ing. Gianni Ballezzari	Ing. Gianni Ballezzari

