

PROGETTO PRELIMINARE  
INQUADRAMENTO GENERALE DELLE PRINCIPALI OPERE


OPERE PRIORITARIE = € 11.500.000,00

STADIO DEL GHIACCIO

€ 146.515,75  
APPROVIGIONAMENTO IDRICO

€ 1.003.575,00  
MANUTENZIONE STRAORDINARIA  
SUGLI EDIFICI ESISTENTI

EDIFICIO CRONISTI - OSTELLO

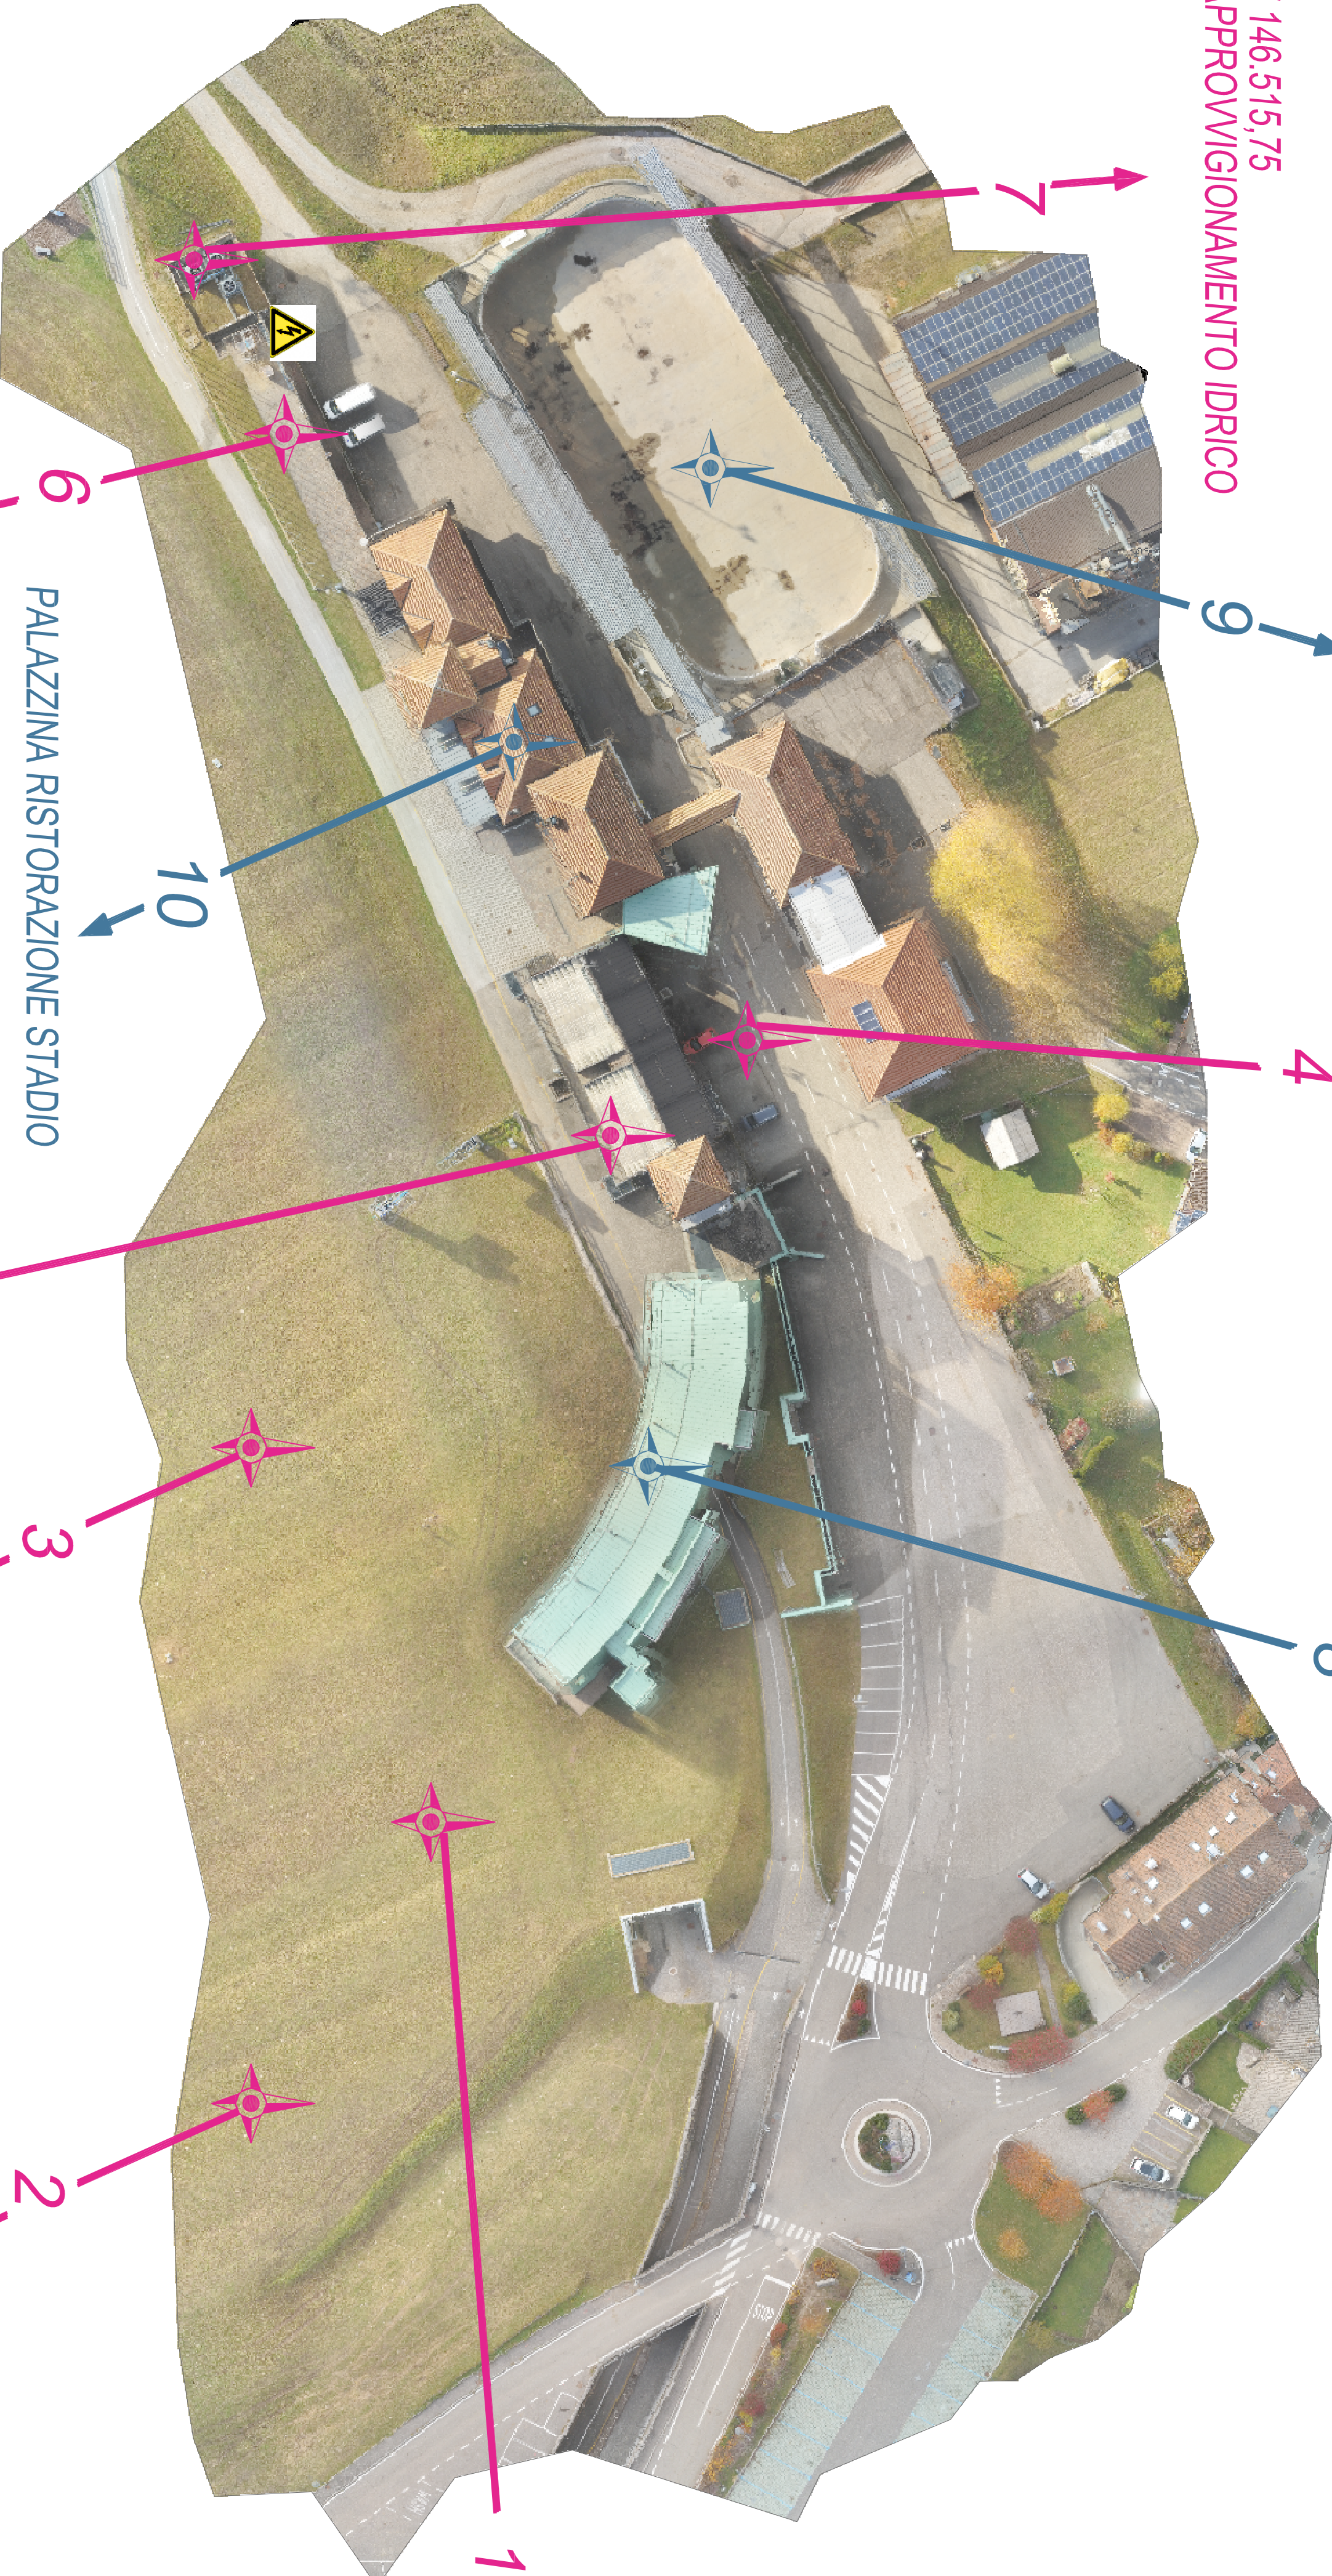

PALAZZINA RISTORAZIONE STADIO

TAVOLA E05 - APPROFONDIMENTO PROGETTUALE

€ 357.272,70  
NUOVO LABORATORIO FEDERALE - CENTRO FISI

€ 341.215,50  
ADEGUAMENTO TECNOLOGICO  
WIFI - VIDEOSORVEGLIANZA - METEO  
MONITORAGGIO NEVE


TAVOLA E06 - APPROFONDIMENTO PROGETTUALE

€ 3.400.071,40  
OPERE PER ADEGUAMENTI PISTE  
RINNOVO IMPIANTI INNEVAMENTO E ILLUMINAZIONE PISTE  
PIANO DI RINNOVO - ACQUISTO - ESPROPRI PISTE



OLIMPIADI DI MILANO CORTINA 2026  
LAVORI DI ADEGUAMENTO DELLO STADIO DEL FONDO  
a Lago di Tesero

PROGETTO PRELIMINARE


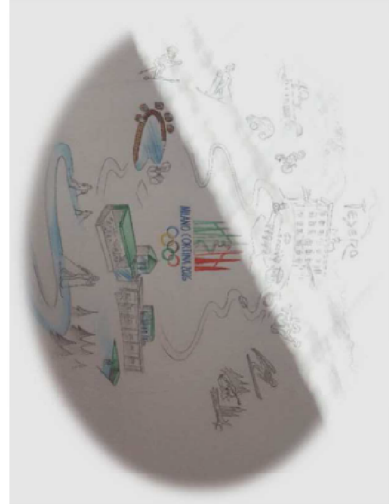


GOVERNAMENTO GENERALE		PROGETTISTA	
TRENTINOSVILUPPO Società per Azioni a partecipazione paritetica REGIONE AUTONOMA TRENTO SÜDTIROL AUTONOMO TRENTO		STUDIO TECNICO ASSOCIATO TRENTO - CORTINA 2026 Società per Azioni a partecipazione paritetica REGIONE AUTONOMA TRENTO SÜDTIROL AUTONOMO TRENTO	
Ing. Gianni Baldassari		Geom. Sebastiana Chizzola	

INQUADRAMENTO GENERALE		Rilev.	
FRAMMENTI PLANIMETRICI VISTA 3D DIVISIONE - SCHEMI OPERE		01	OTT 21
		VARE	

GRIGIE	
LABORATOIO	0 0 0 1 - E 0 2

Rilev. N°		Data		Metodo di rilevazione		Elaborato	
01		NOV 20		Materiale		AEREO	
02		NOV 21		Progetto preliminare		AEREO	

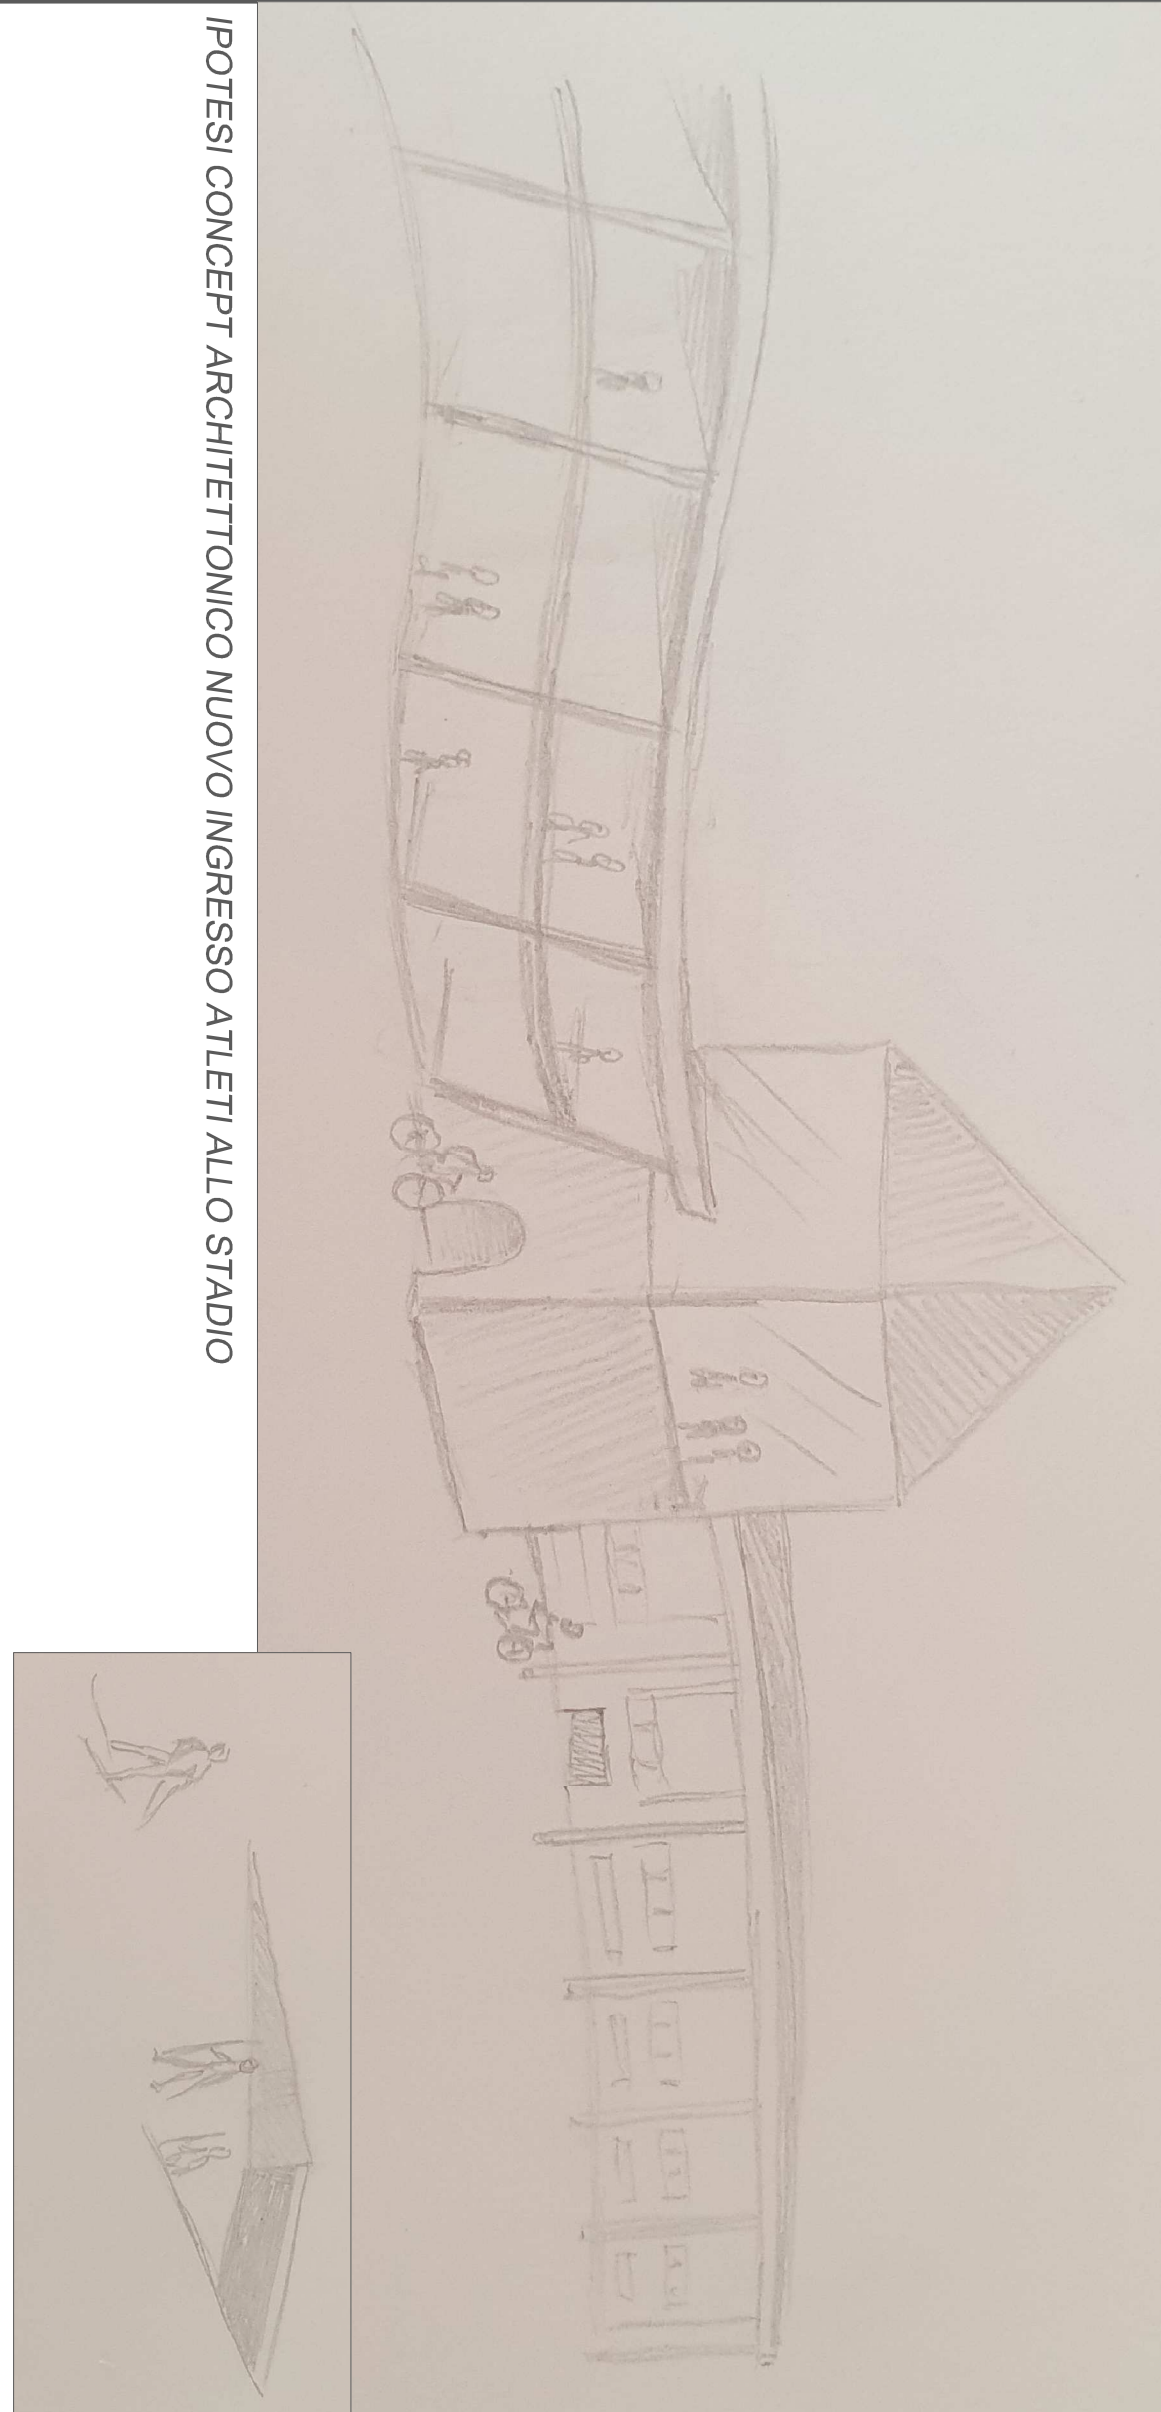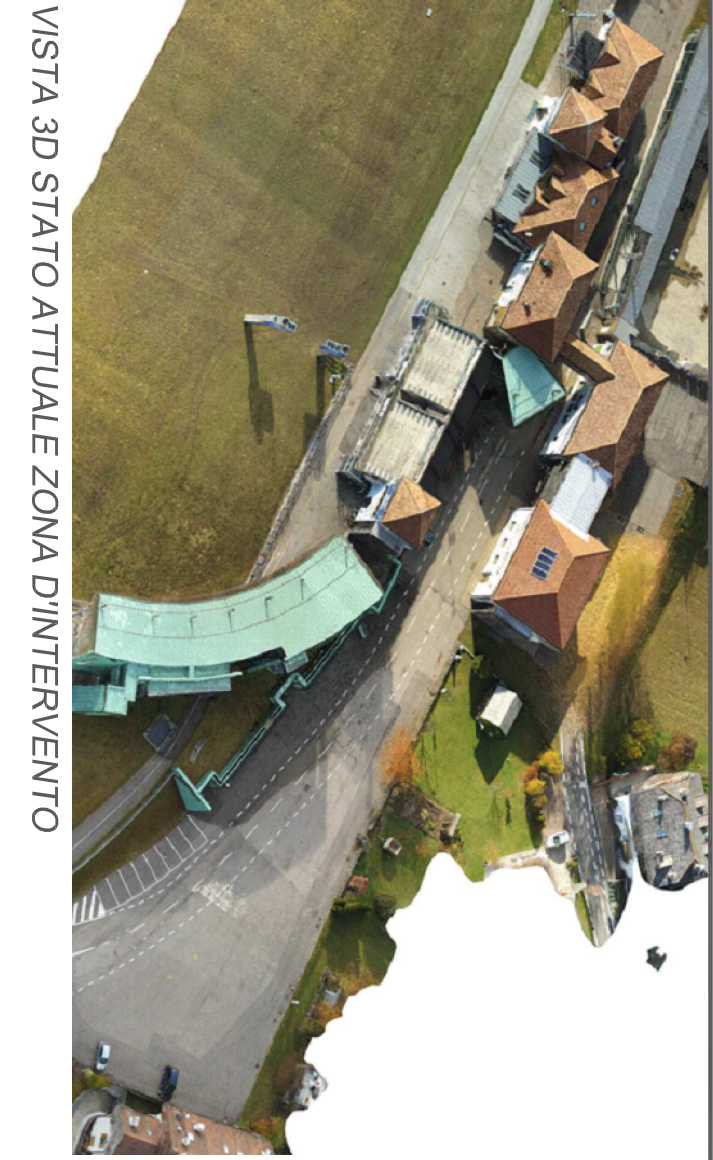

IPOTESI CONCEPT ARCHITETTONICO NUOVO INGRESSO ATLETI ALLO STADIO


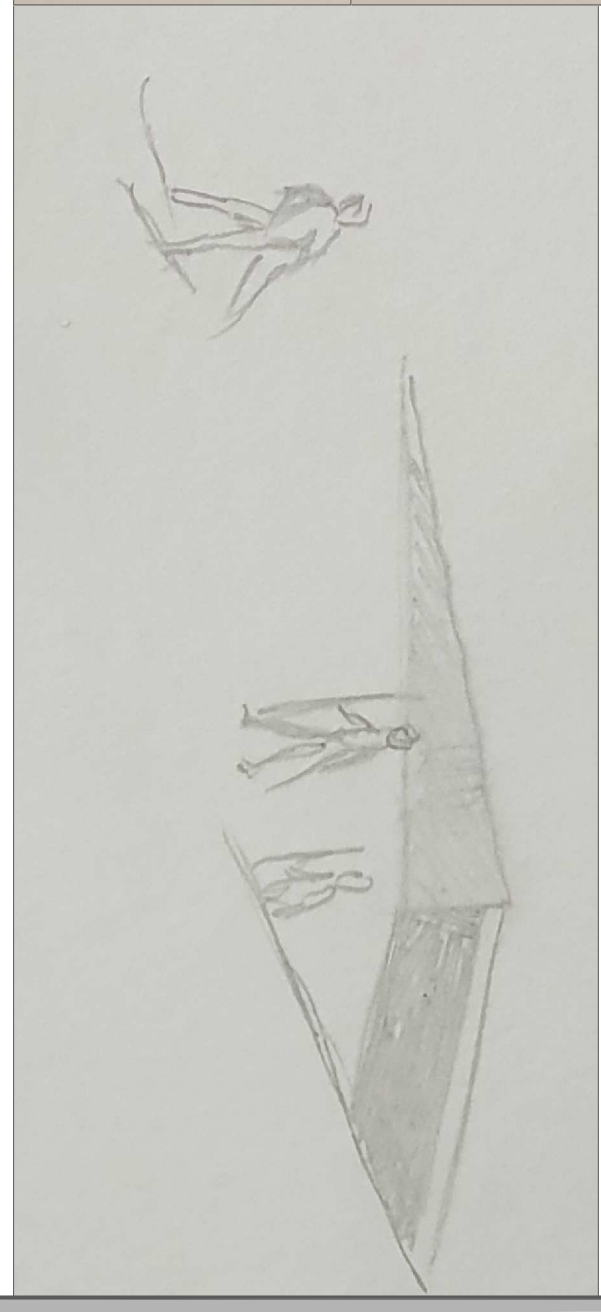


TAVOLA E03 - APPROFONDIMENTO PROGETTUALE

€ 4.557.009,70  
POTENZIAMENTO ZONA TEAM - NUOVO INTERATO CON ACCESSO DIRETTO ALL'AREA DI GARA



FRAMMENTO PLANIMETRICO AEREO  
CENTRO SPORTIVO DEL FONDO - ZONA POLIFUNZIONALE

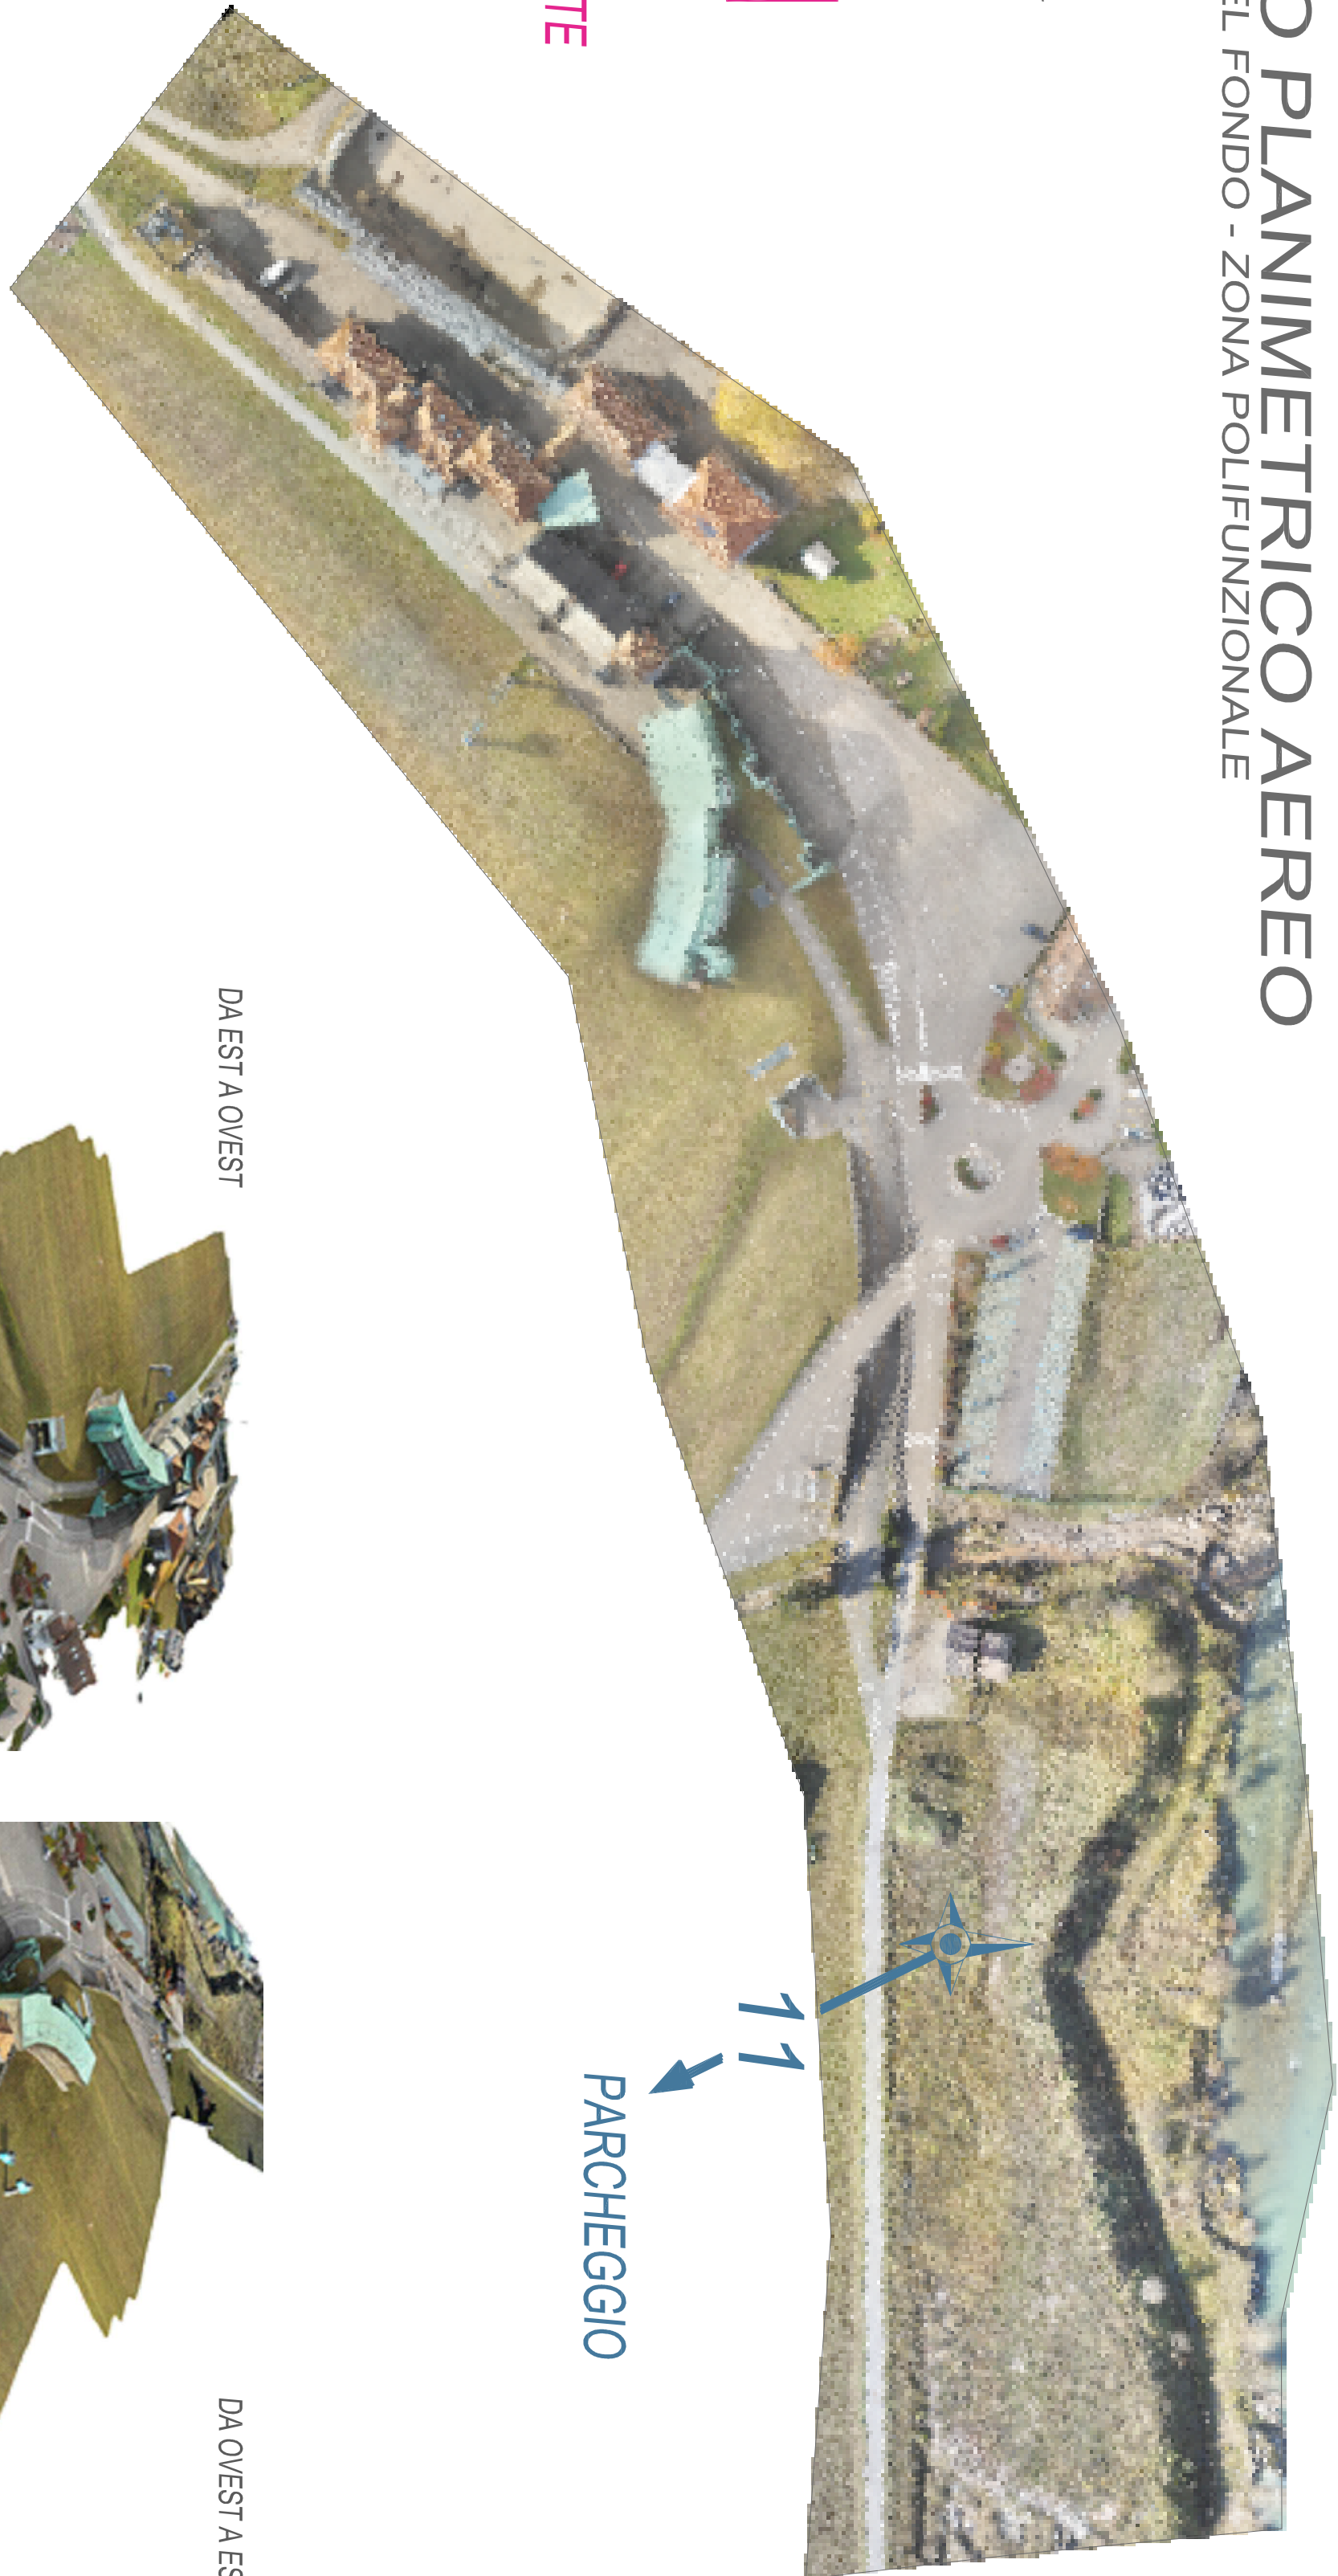

PARCHEGGIO

DA EST A OVEST

DA OVEST A EST

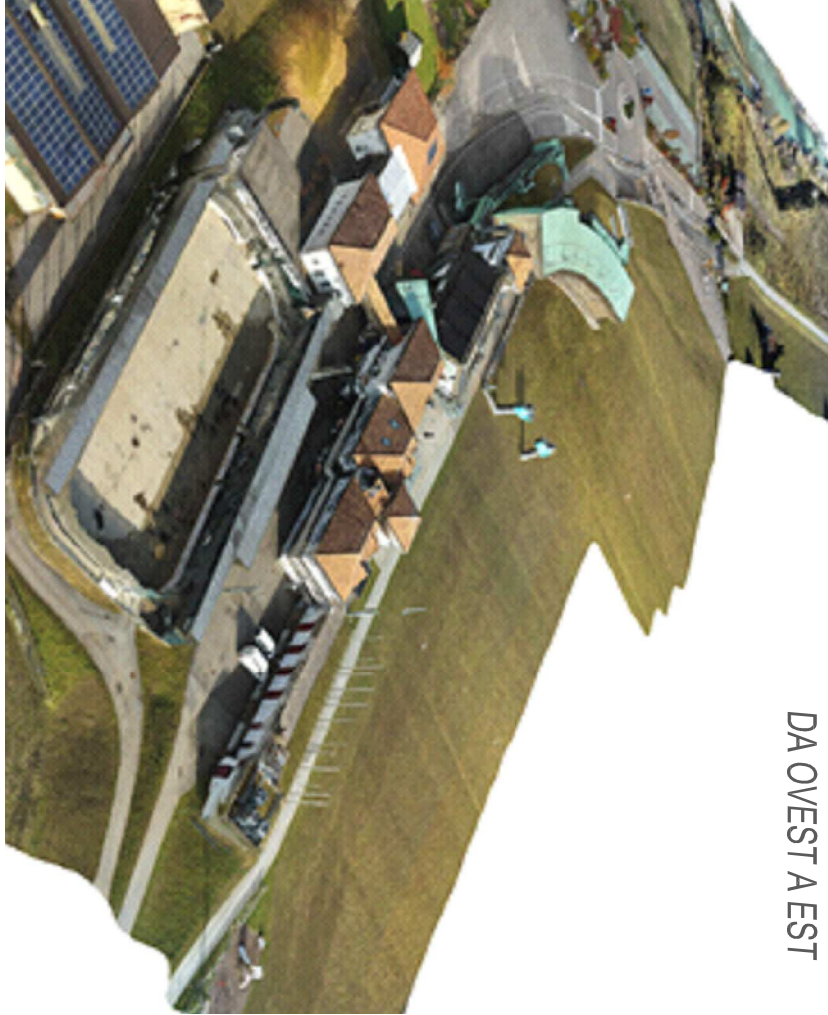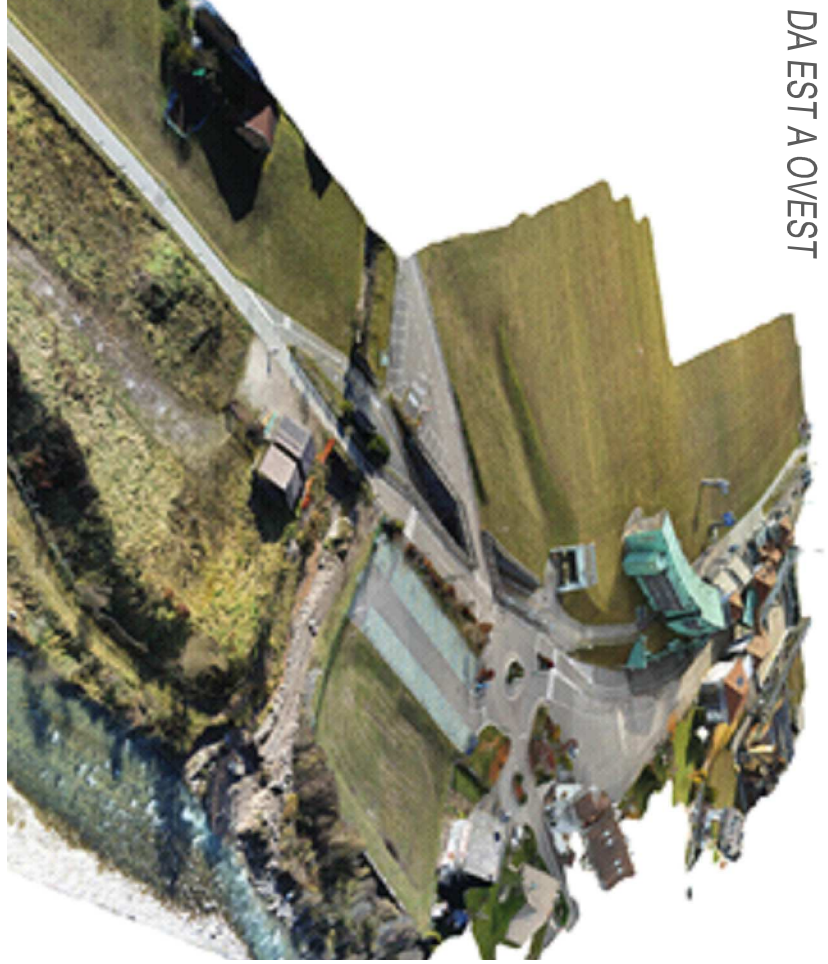

DA NORD A SUD



TAVOLA E04 - APPROFONDIMENTO PROGETTUALE


€ 1.594.164,70

RISTRUTTURAZIONE e AMPLIAMENTO EDIFICIO TRIBUNA CON NUOVA COPERTURA


VISTA 3D STATO ATTUALE ZONA D'INTERVENTO



ULTERIORE SVILUPPO DEL CONCEPT ARCHITETTONICO

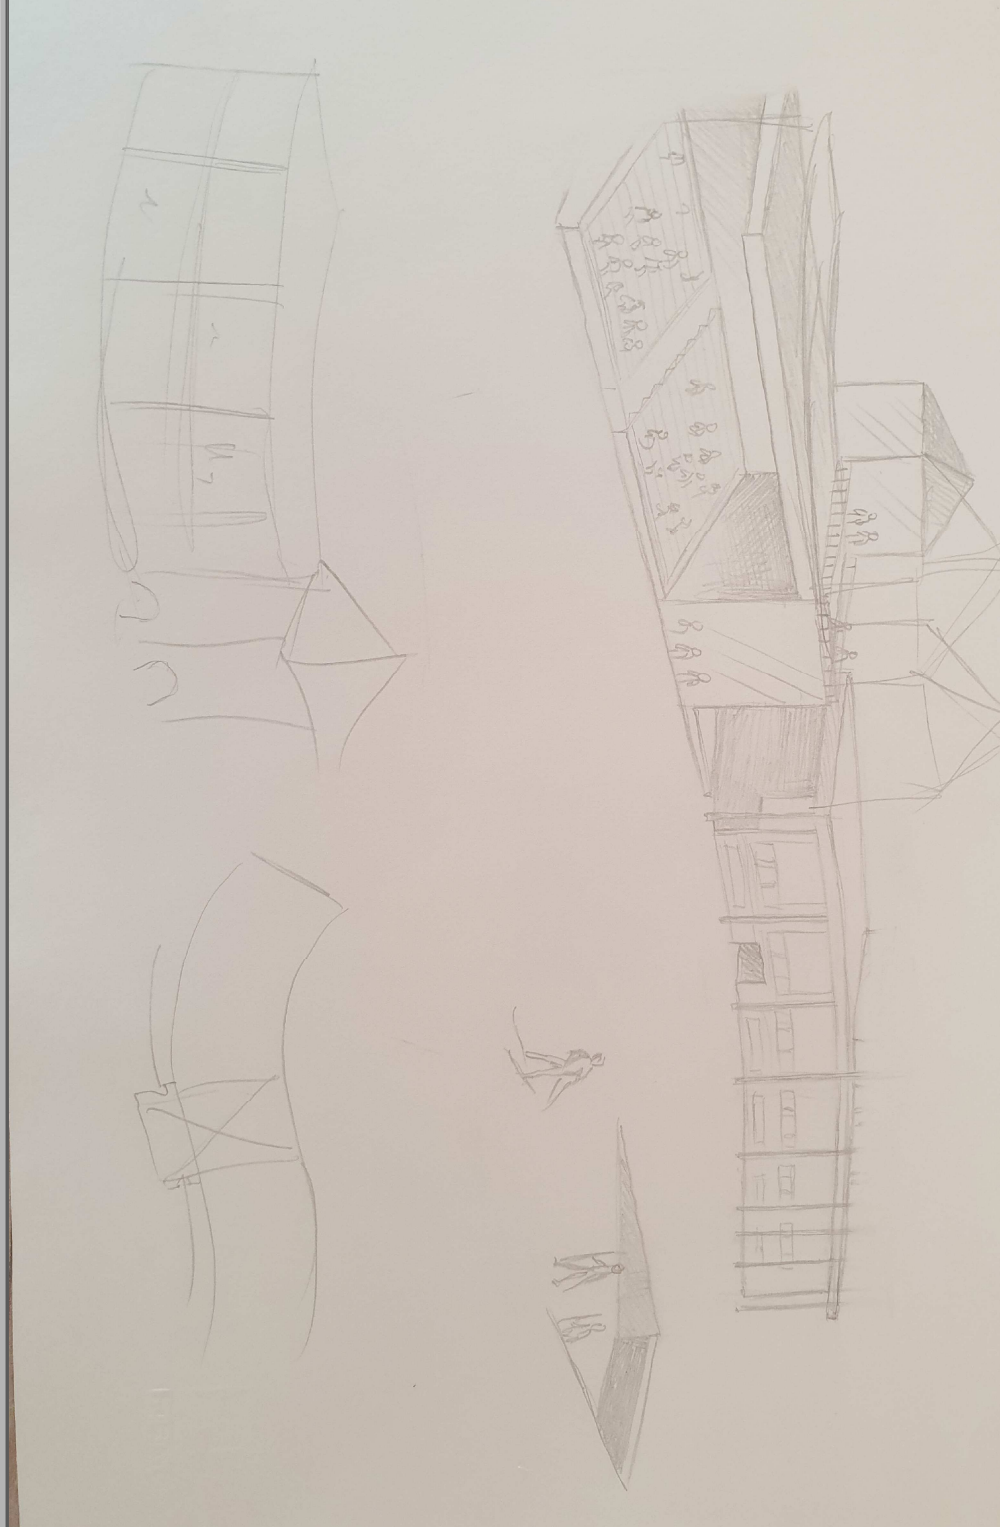

IPOTESI DEL CONCEPT ARCHITETTONICO

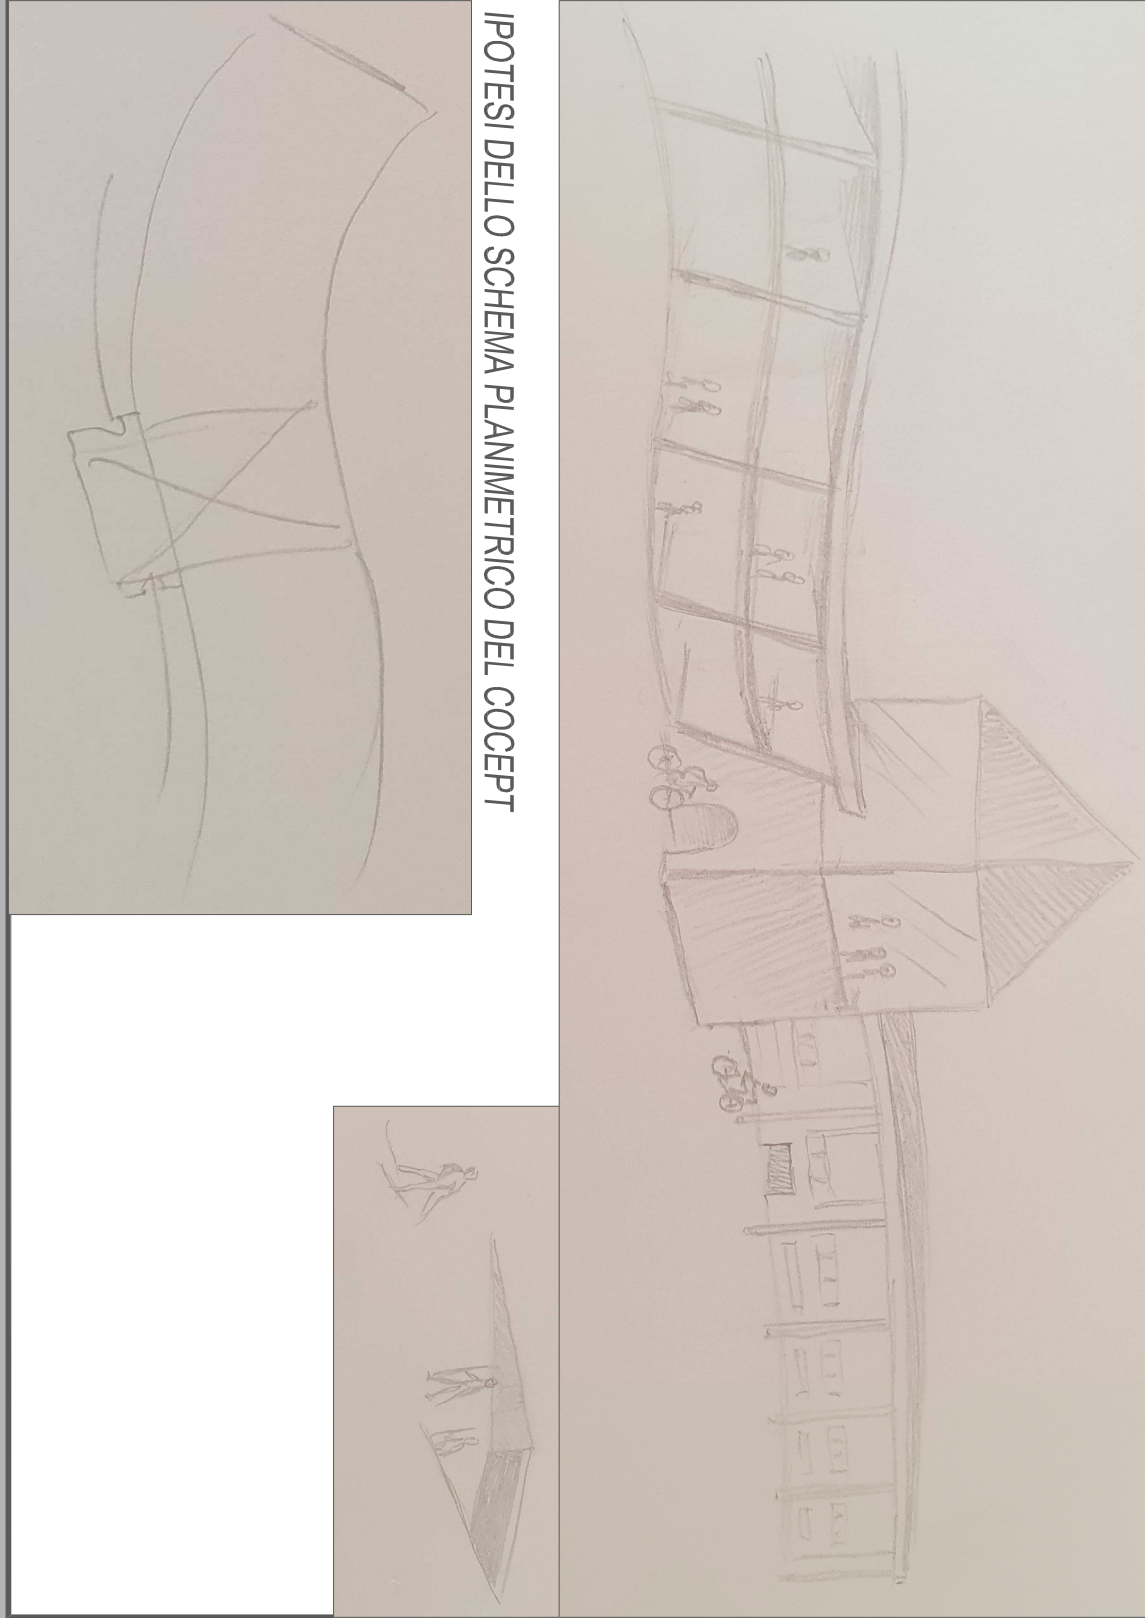

IPOTESI DELLO SCHEMA PLANIMETRICO DEL COCEPT

