


PIANO URBANISTICO PROVINCIALE - RETI ECOLOGICHE AMBIENTALI  
scala 1:5.000

Legenda


- piste a progetto
- piste mantenute
- piste dismesse
- movimenti terra
- opera di presa
- Rete idrografica
- alvei
- aree di protezione delle risorse idriche
- aree di protezione fluviale
- aree a elevata naturalità
- Siti e zone "Natura 2000"

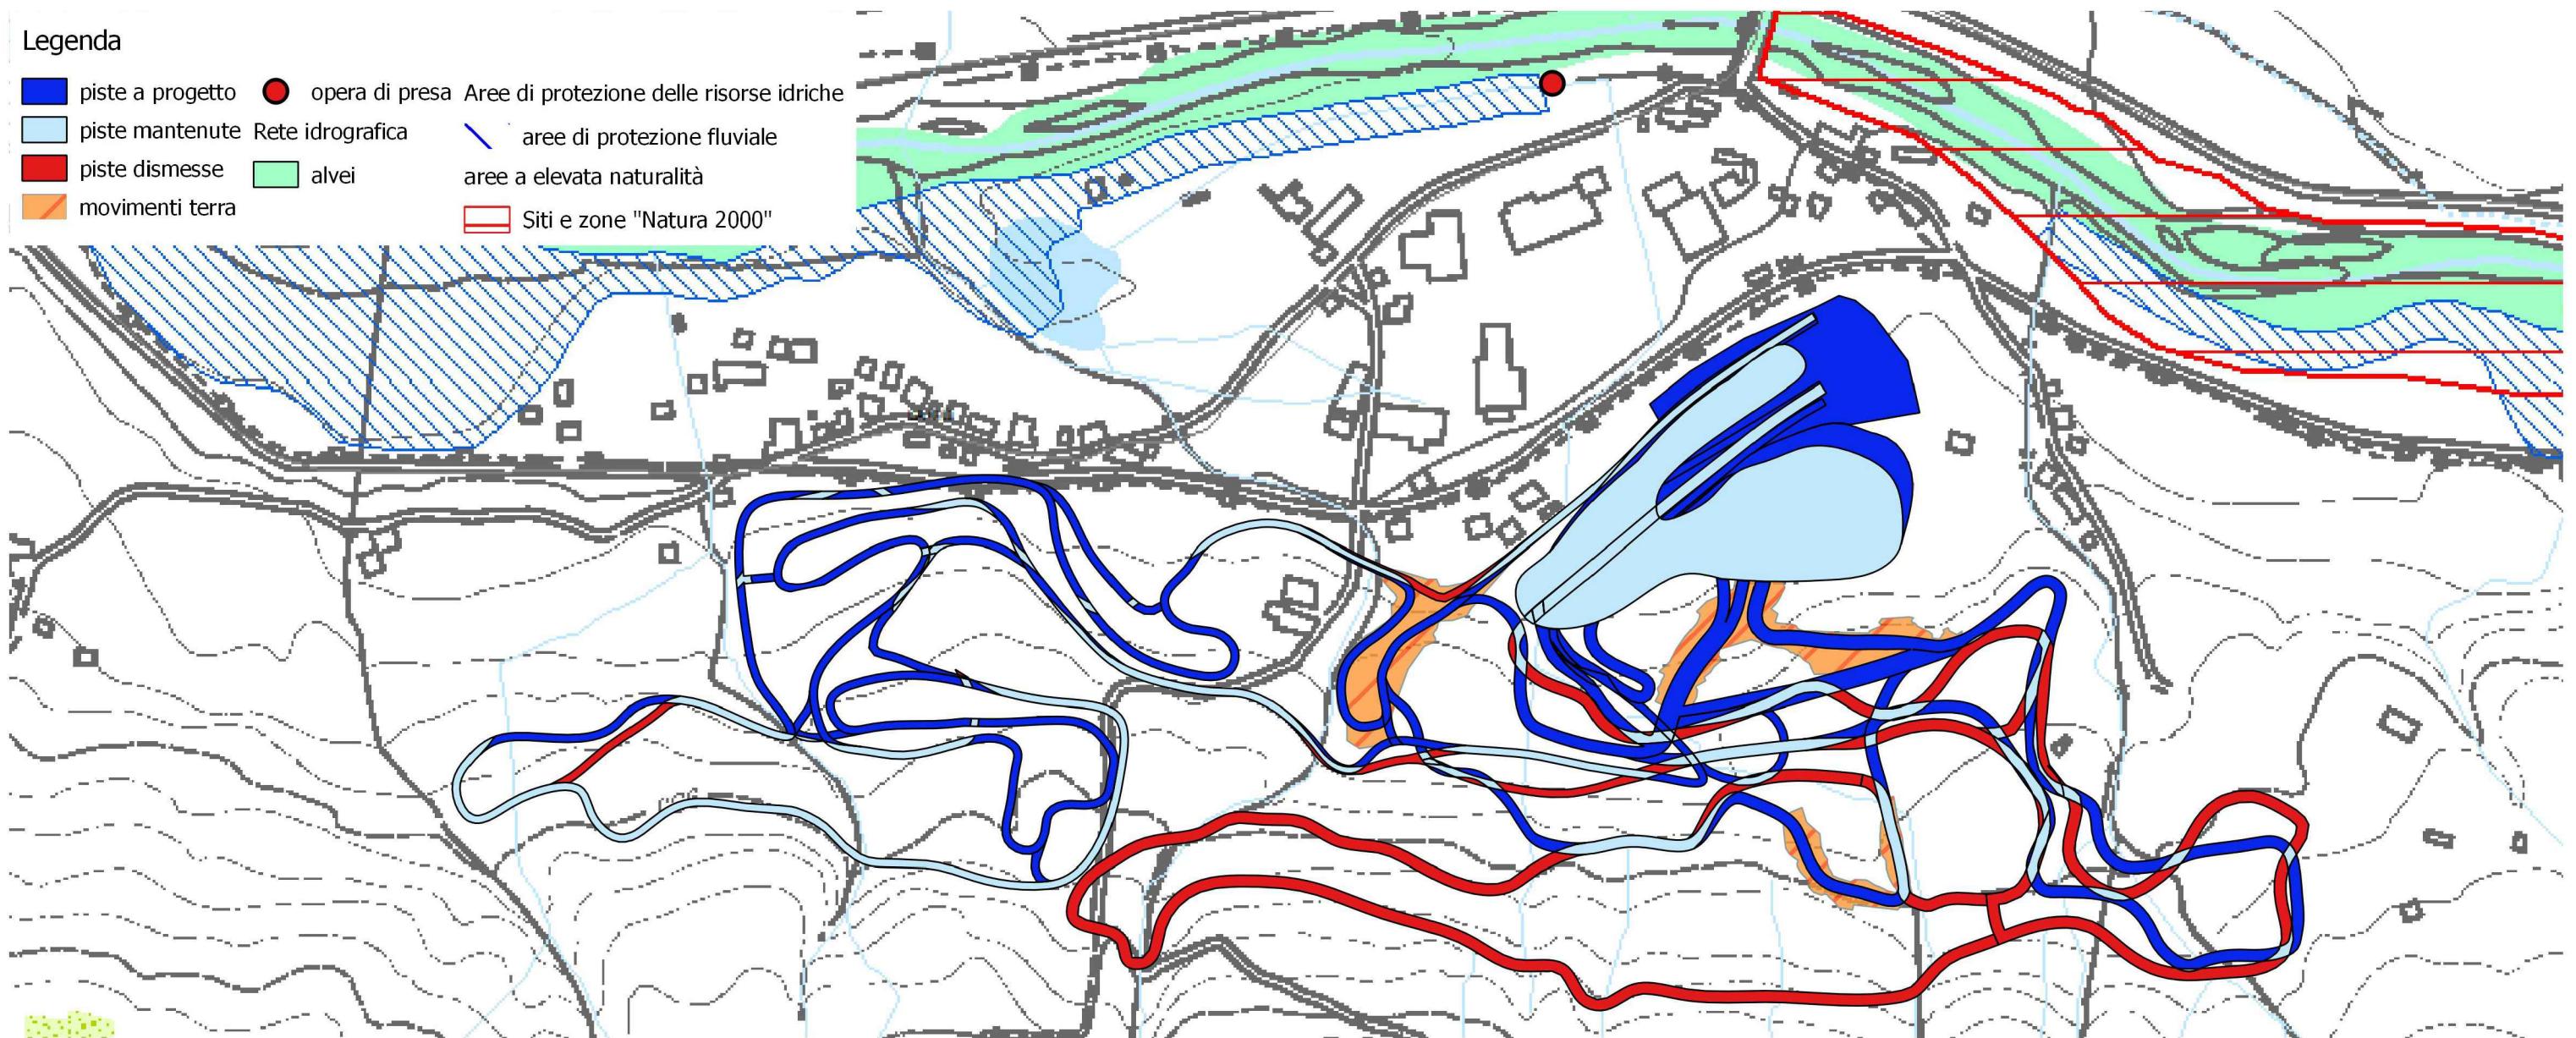

PIANO URBANISTICO PROVINCIALE - SISTEMA INSEDIATIVO  
scala 1:5.000

Legenda


- piste a progetto
- piste mantenute
- piste dismesse
- movimenti terra
- opera di presa
- insediamenti storici
- zone per insediamenti
- area produttiva del settore secondario art.33
- aree agricole di pregio art. 38
- aree agricole art.37

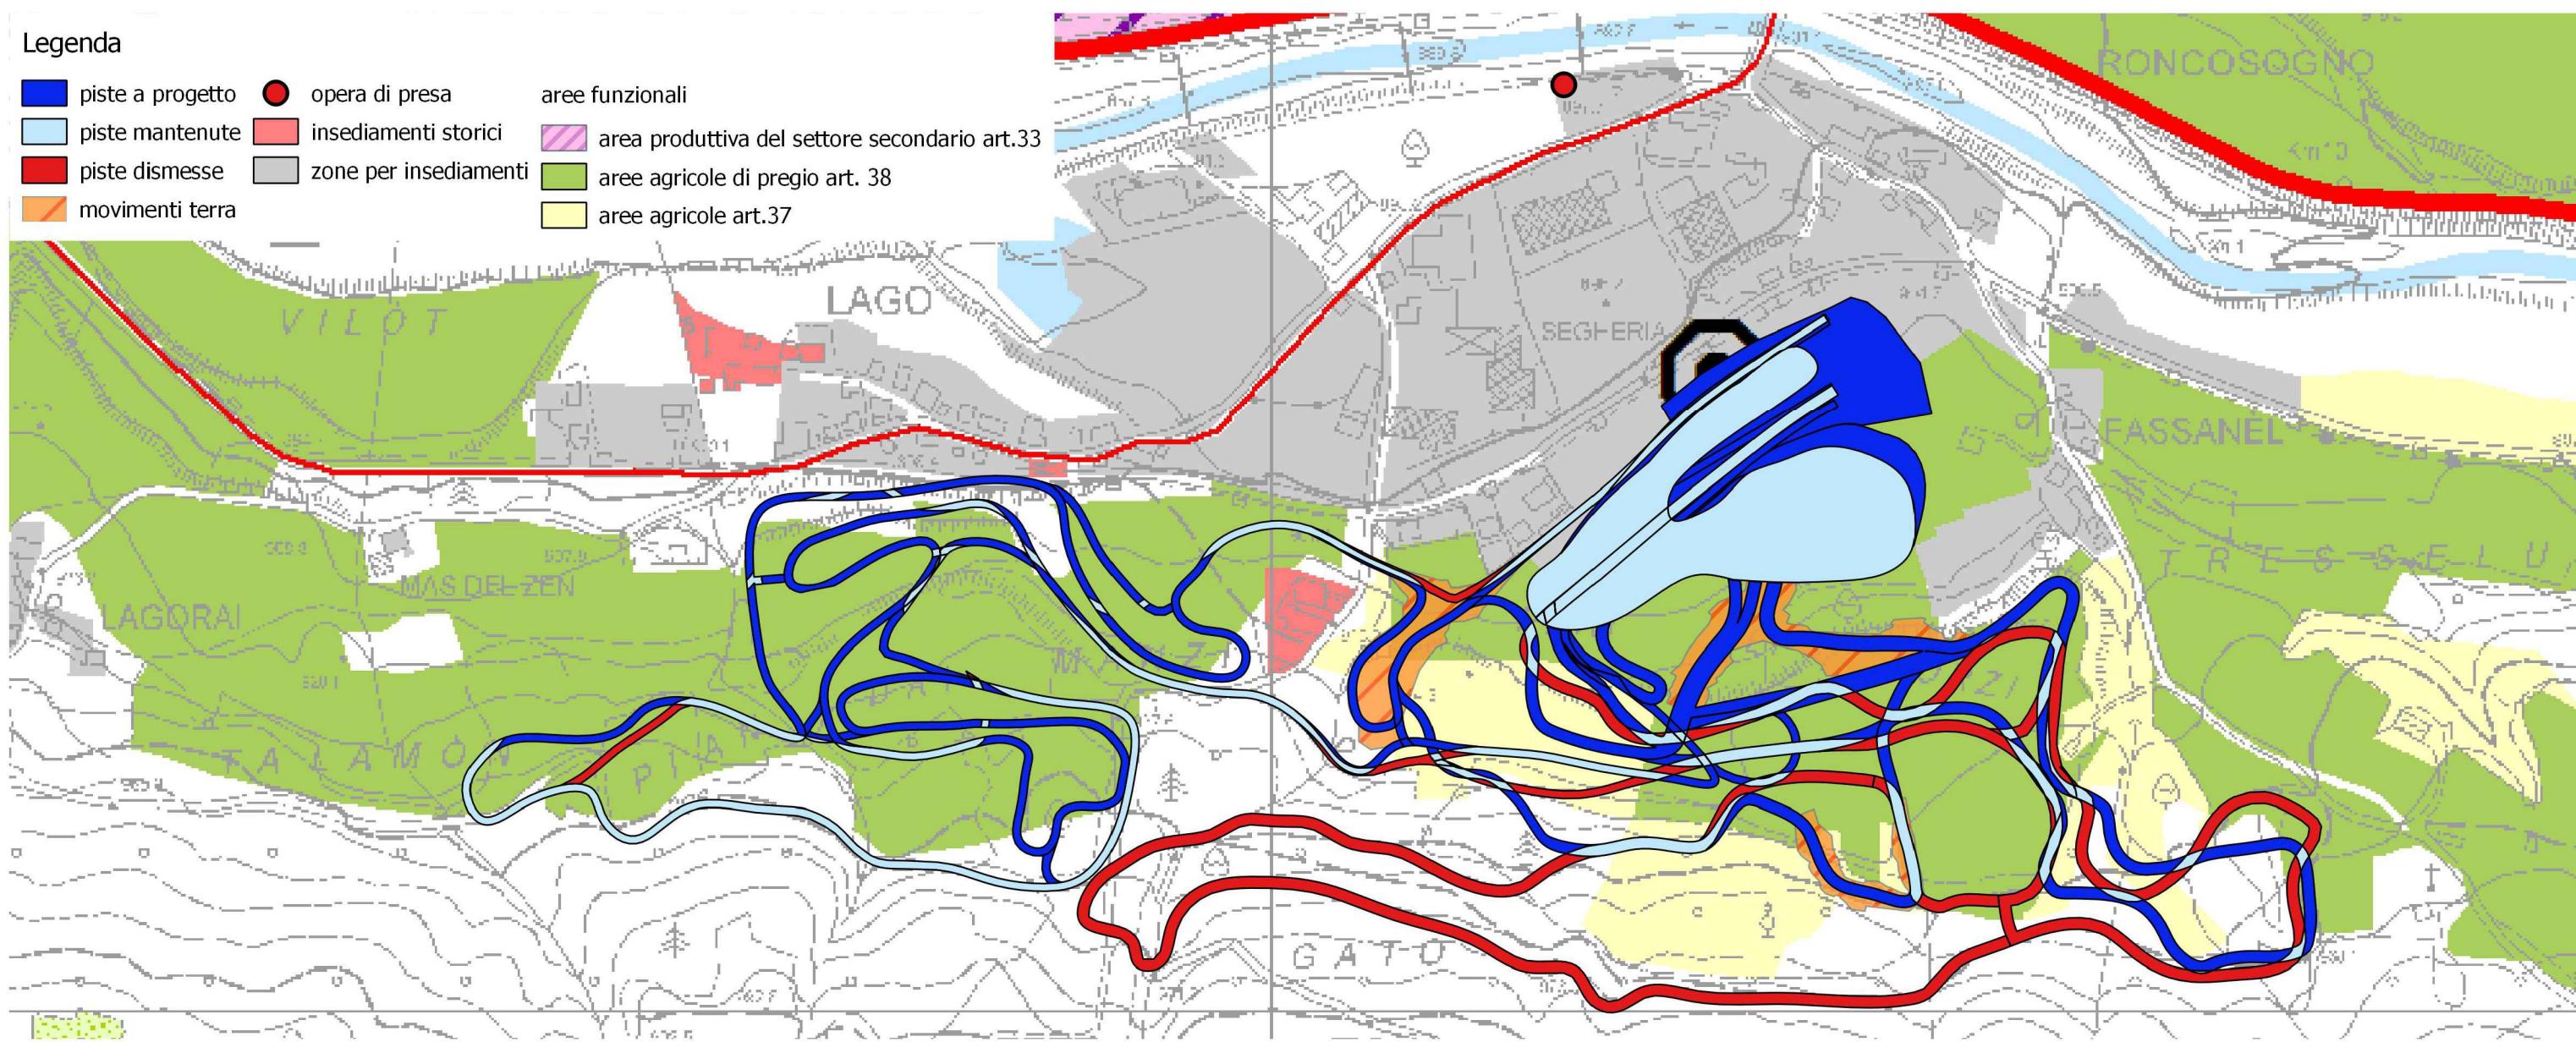

CARTA TECNICA PROVINCIALE  
scala 1:5.000

Legenda

- piste a progetto
- piste mantenute
- piste dismesse
- movimenti terra
- opera di presa

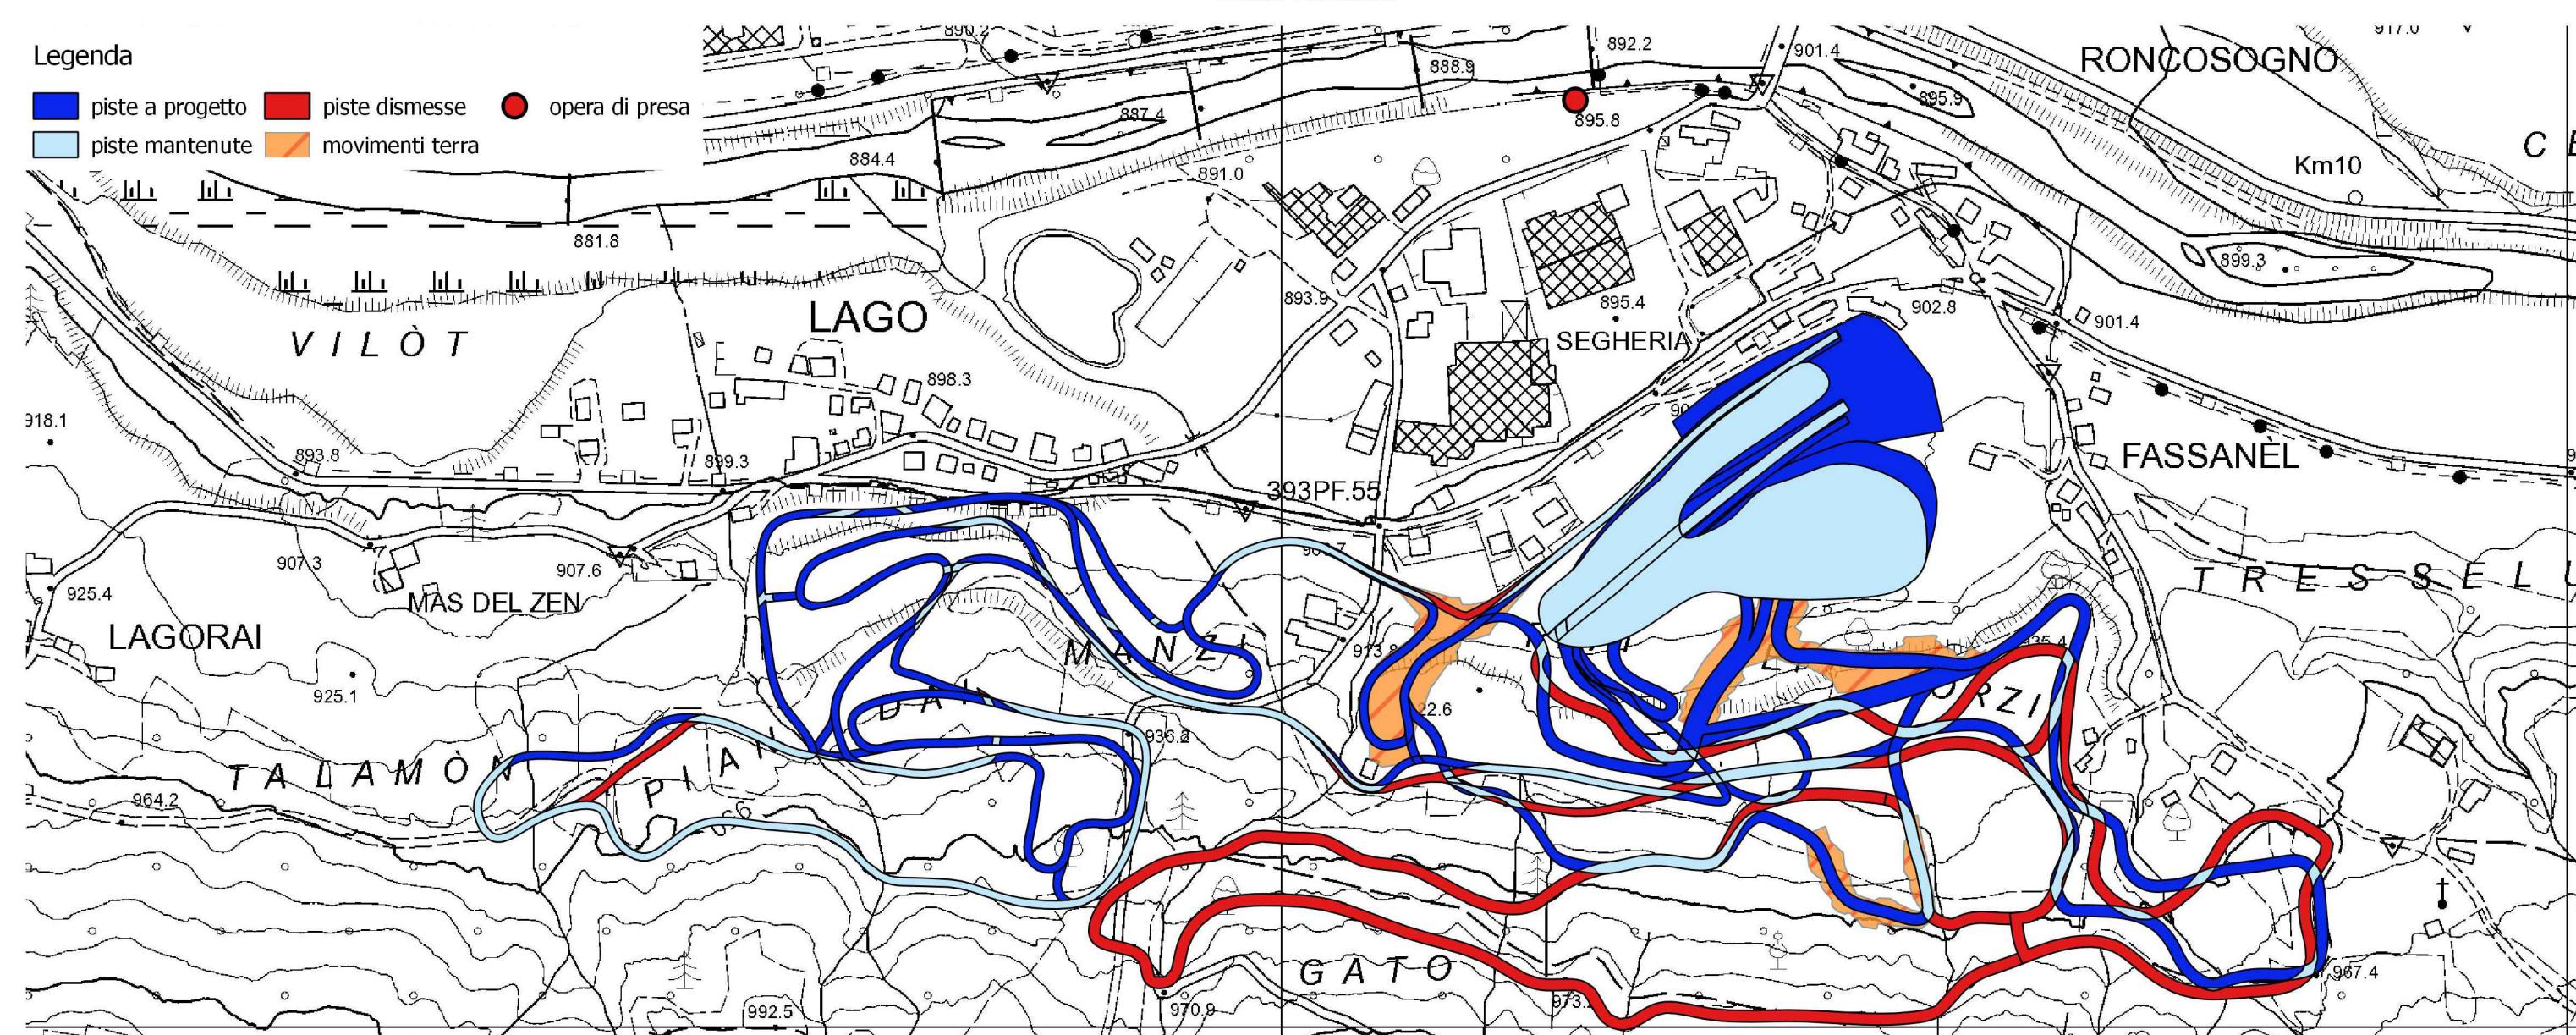

PROVINCIA AUTONOMA DI TRENTO  
AGENZIA PROVINCIALE OPERE PUBBLICHE  
SERVIZIO OPERE CIVILI  
UFFICIO PROGETTAZIONE E DIREZIONE LAVORI



COMUNE DI TESERO  
LAVORI PUBBLICI E AMBIENTE



Lavori di adeguamento dello  
stadio del fondo a Lago di Tesero  
UF3

FASE PROGETTO:

PROGETTO ESECUTIVO

CATEGORIA:

URBANISTICA

TITOLO TAVOLA:  
INQUADRAMENTO: PIANO URBANISTICO PROVINCIALE - Reti ecologiche ambientali, sistema insediativo ; CTP

C.SIP. C.SOC. SCALA: FASE PROGETTO: TIPO ELAB.: CATEGORIA: PARTE D'OPERA: N° PROGR. REVISIONE:

E-90/000 5360 1:5.000 E 210 UF3 002 00

PROGETTO ARCHITETTONICO:  
PROGETTO STRUTTURE:  
PROGETTO IMPIANTI TERMOMECCANICI:  
STUDIO DI COMPATIBILITÀ OPERA DI PRESA AVISIO:

ing. Giordano FARINA

RELATIONE GEOLOGICA:

CSP:

NOME FILE: ET-210-002\_INQ\_PUP\_RETIECO\_SISTINSEDO\_CTP

ing. Renato COSER

geol. Mirko DEMOZZI

STUDI DI COMPATIBILITÀ AREA PISTE:

ing. Matteo GIULIANI

PIANO DELLE SERVITÙ:

STUDI DI COMPATIBILITÀ AREA PISTE:

ing. Fabio GANZ

geom. Sebastian GILMOZZI

STUDI DI COMPATIBILITÀ AREA PISTE:

ing. Gabriele DEVIGILI

Visto IL DIRIGENTE:

RELACIONE ACUSTICA:

ing. Marco GELMINI

arch. Silvano TOMASELLI

RELACIONE FORESTALE:

tec. Lorenzo TOMASELLI

IL COORDINATORE DEL GRUPPO DI PROGETTO:

dott. Enrico TONEZZER

ing. Gabriele DEVIGILI

RELACIONE FORESTALE:

ing. Enrico TONEZZER

ing. Gabriele DEVIGILI