



PROVINCIA AUTONOMA DI TRENTO
AGENZIA PROVINCIALE OPERE PUBBLICHE
SERVIZIO OPERE CIVILI

UFFICIO PROGETTAZIONE E DIREZIONE LAVORI



COMUNE DI TESERO
LAVORI PUBBLICI E AMBIENTE



Lavori di adeguamento dello
stadio del fondo a Lago di Tesero
UF3

PROGETTO ESECUTIVO

PROGETTO ARCHITETTONICO

PROFILO LONGITUDINALE PISTA TURISTICA
TECNICA LIBERA

C. SIP: E-90/000	C. SOC: 5360	SCALA : 1:2.500	FASE PROGETTO : E	TIPO ELAB. : T	CATEGORIA : 311	PARTE D'OPERA : UF3	N° PROGR. 012	REVISIONE : 02
PROGETTO ARCHITETTONICO: PROGETTO STRUTTURE : PROGETTO IMPIANTI TERMOMECCANICI: STUDIO DI COMPATIBILITA' OPERA DI PRESA AVISIO:			PROGETTO IMPIANTI ELETTRICI:			Visto ! IL DIRIGENTE:		
ing. Giordano FARINA			ing. Renato COSER			ing. Marco GELMINI		
RELAZIONE GEOLOGICA:			PIANO DELLE SERVITU':			Visto ! IL DIRETTORE DELL'UFFICIO :		
geol. Mirko DEMOZZI			geom. Sebastian GILMOZZI			arch. Silvano TOMASELLI		
						IL COORDINATORE DEL GRUPPO DI PROGETTO:		
						ing. Gabriele DEVIGILI		
CSP:			STUDI DI COMPATIBILITA' AREA PISTE:			RELAZIONE ACUSTICA:		
						tec. Lorenzo TOMASELLI		
						RELAZIONE FORESTALE:		
ing. Fabio GANZ			ing. Matteo GIULIANI			dott. Enrico TONEZZER		
NOME FILE : DT-311-012_PROF_TURISTICA_TL_REV2.pdf						DATA REDAZIONE : GIUGNO 2024		

PROFILO LONGITUDINALE PISTA TURISTICA TECNICA LIBERA - scala 1:2500

LEGENDA PROFILO


TERRENO STATO ATTUALE

TERRENO DI PROGETTO

STERRO

RIPORTO

Profilo: Turistica
Scala : 1:2500
Q.Rif. : 900.00

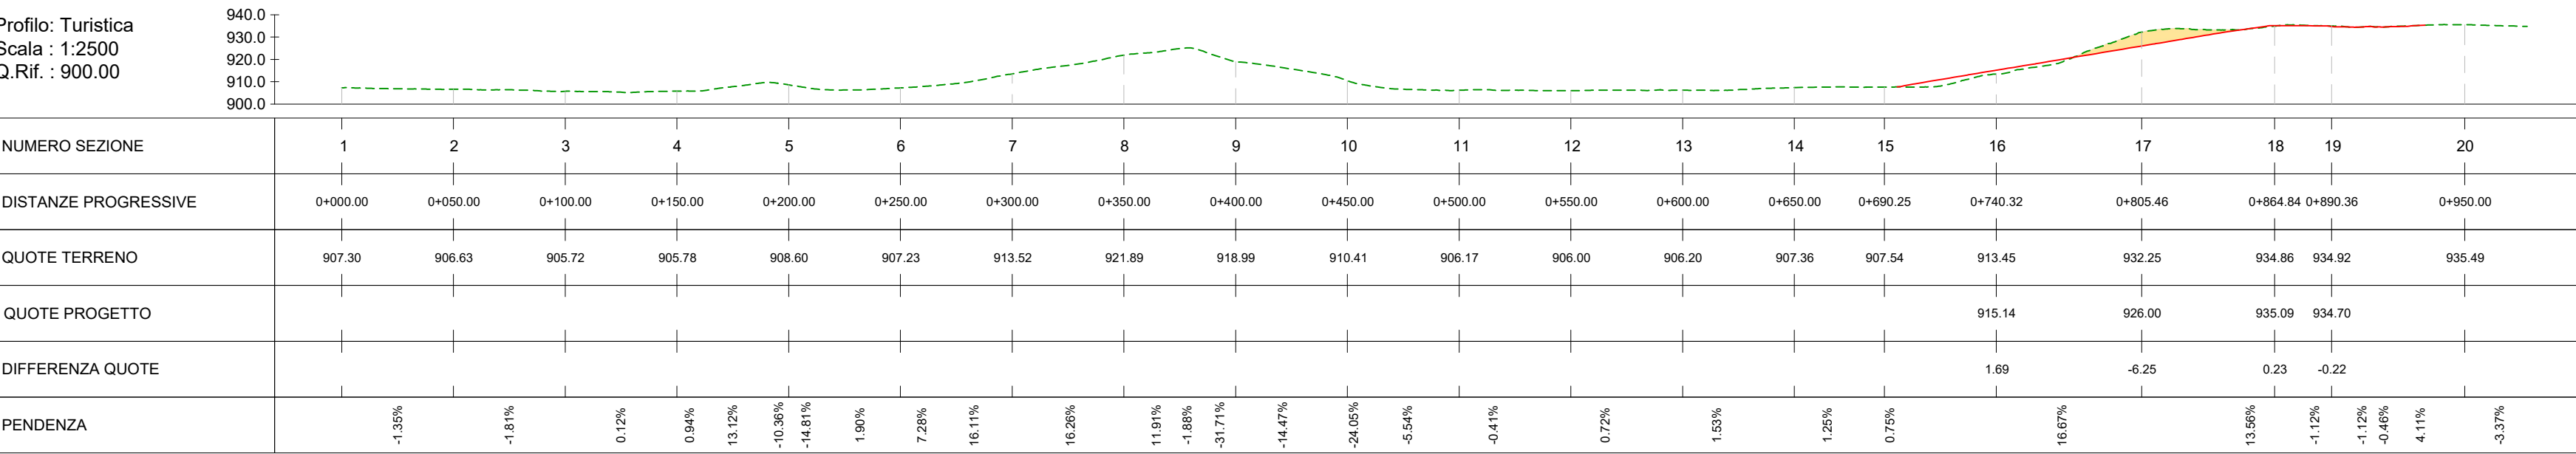

Profilo: Turistica
Scala : 1:2500
Q.Rif. : 900.00

