




CARTA SINTESI PERICOLOSITA'
scala 1:5.000

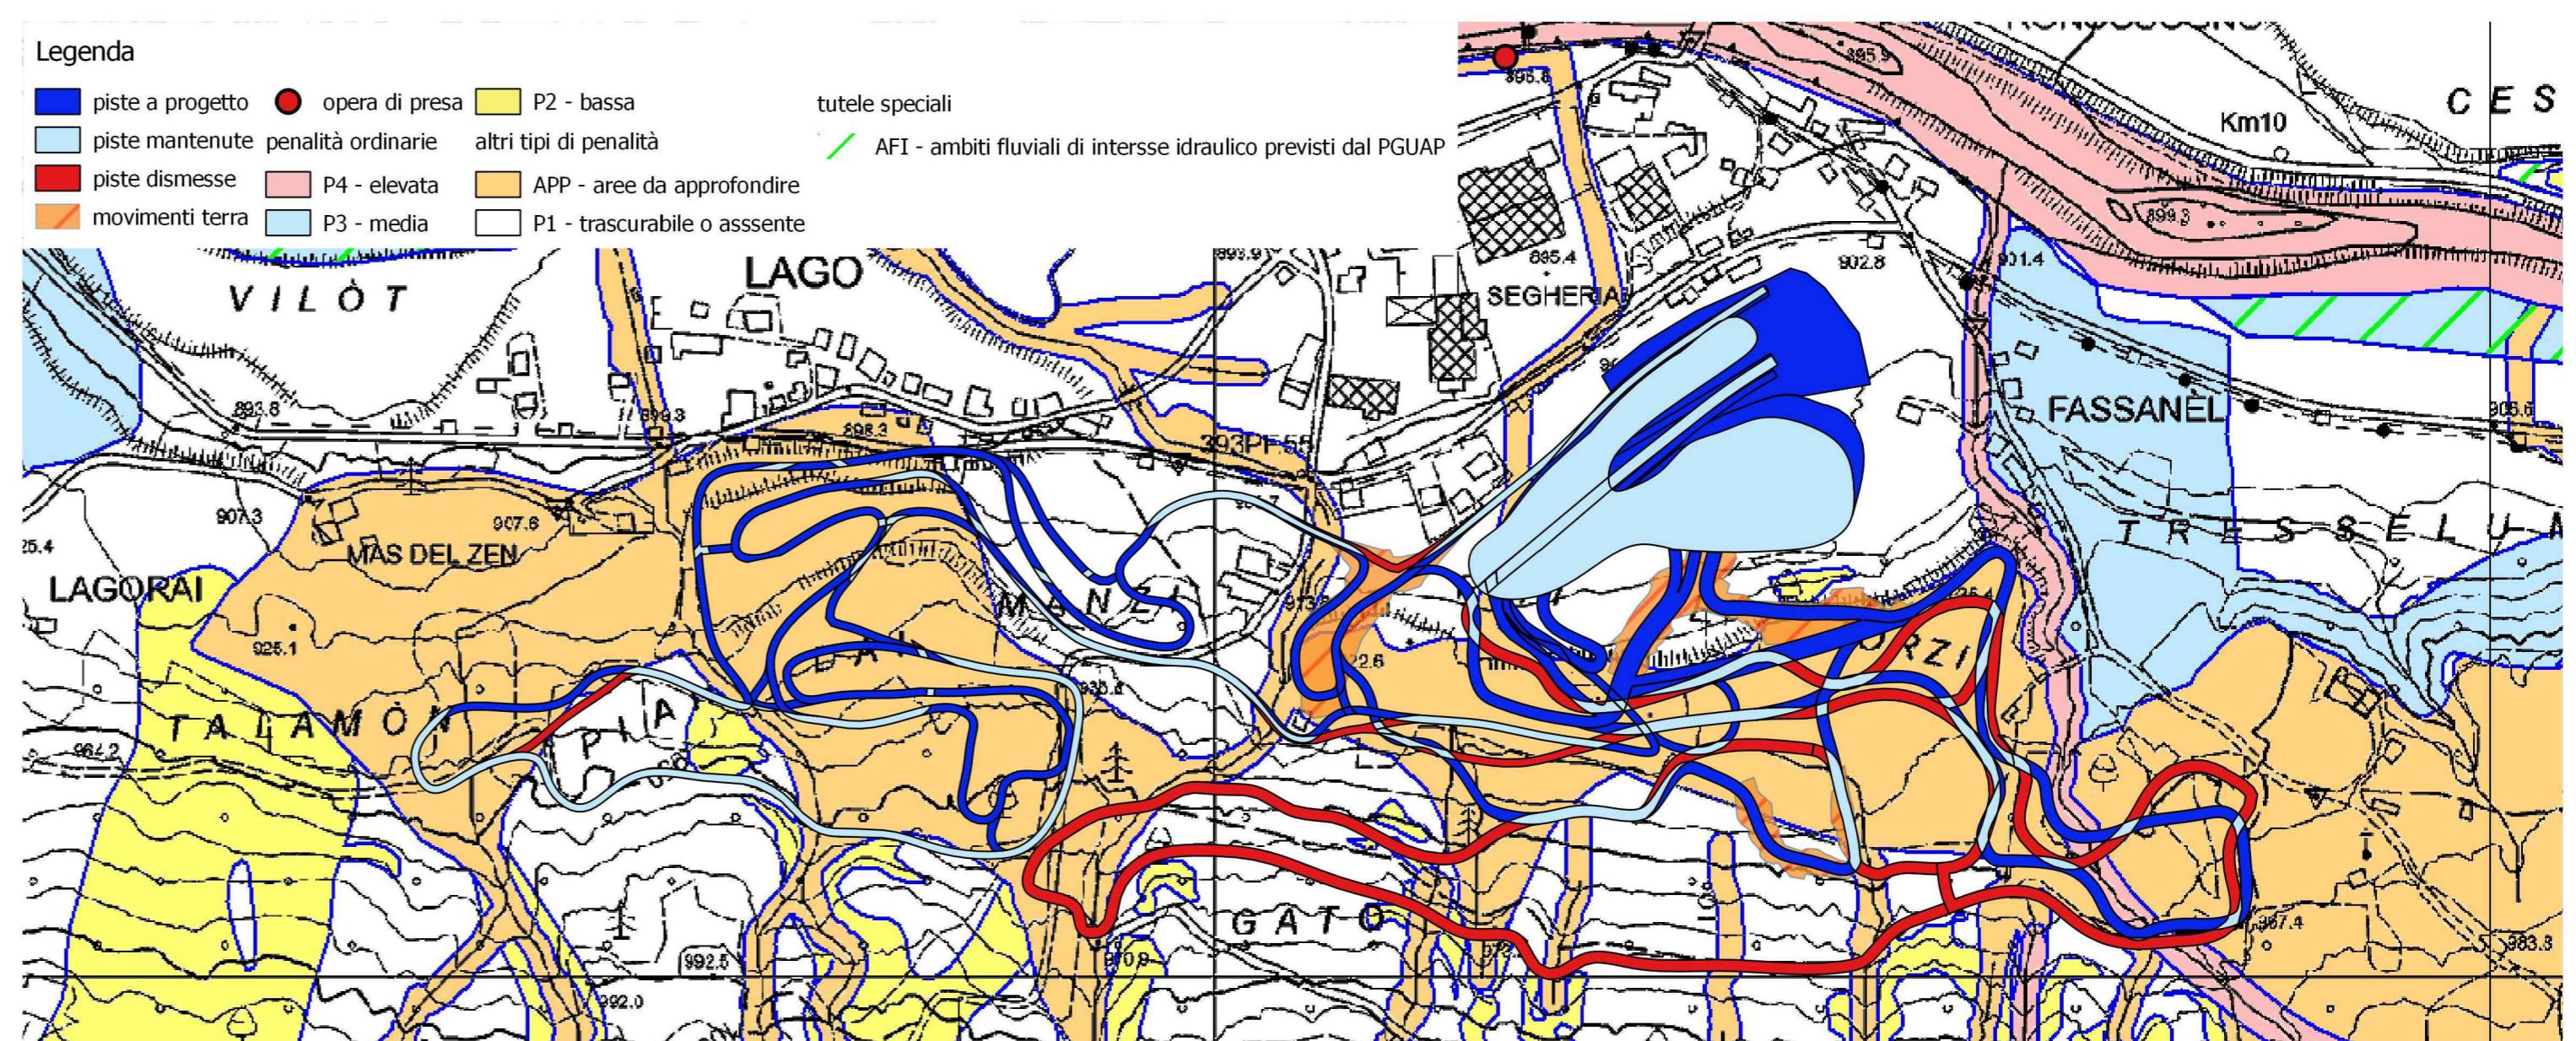

CARTA DELLE RISORSE IDRICHE
scala 1:5.000

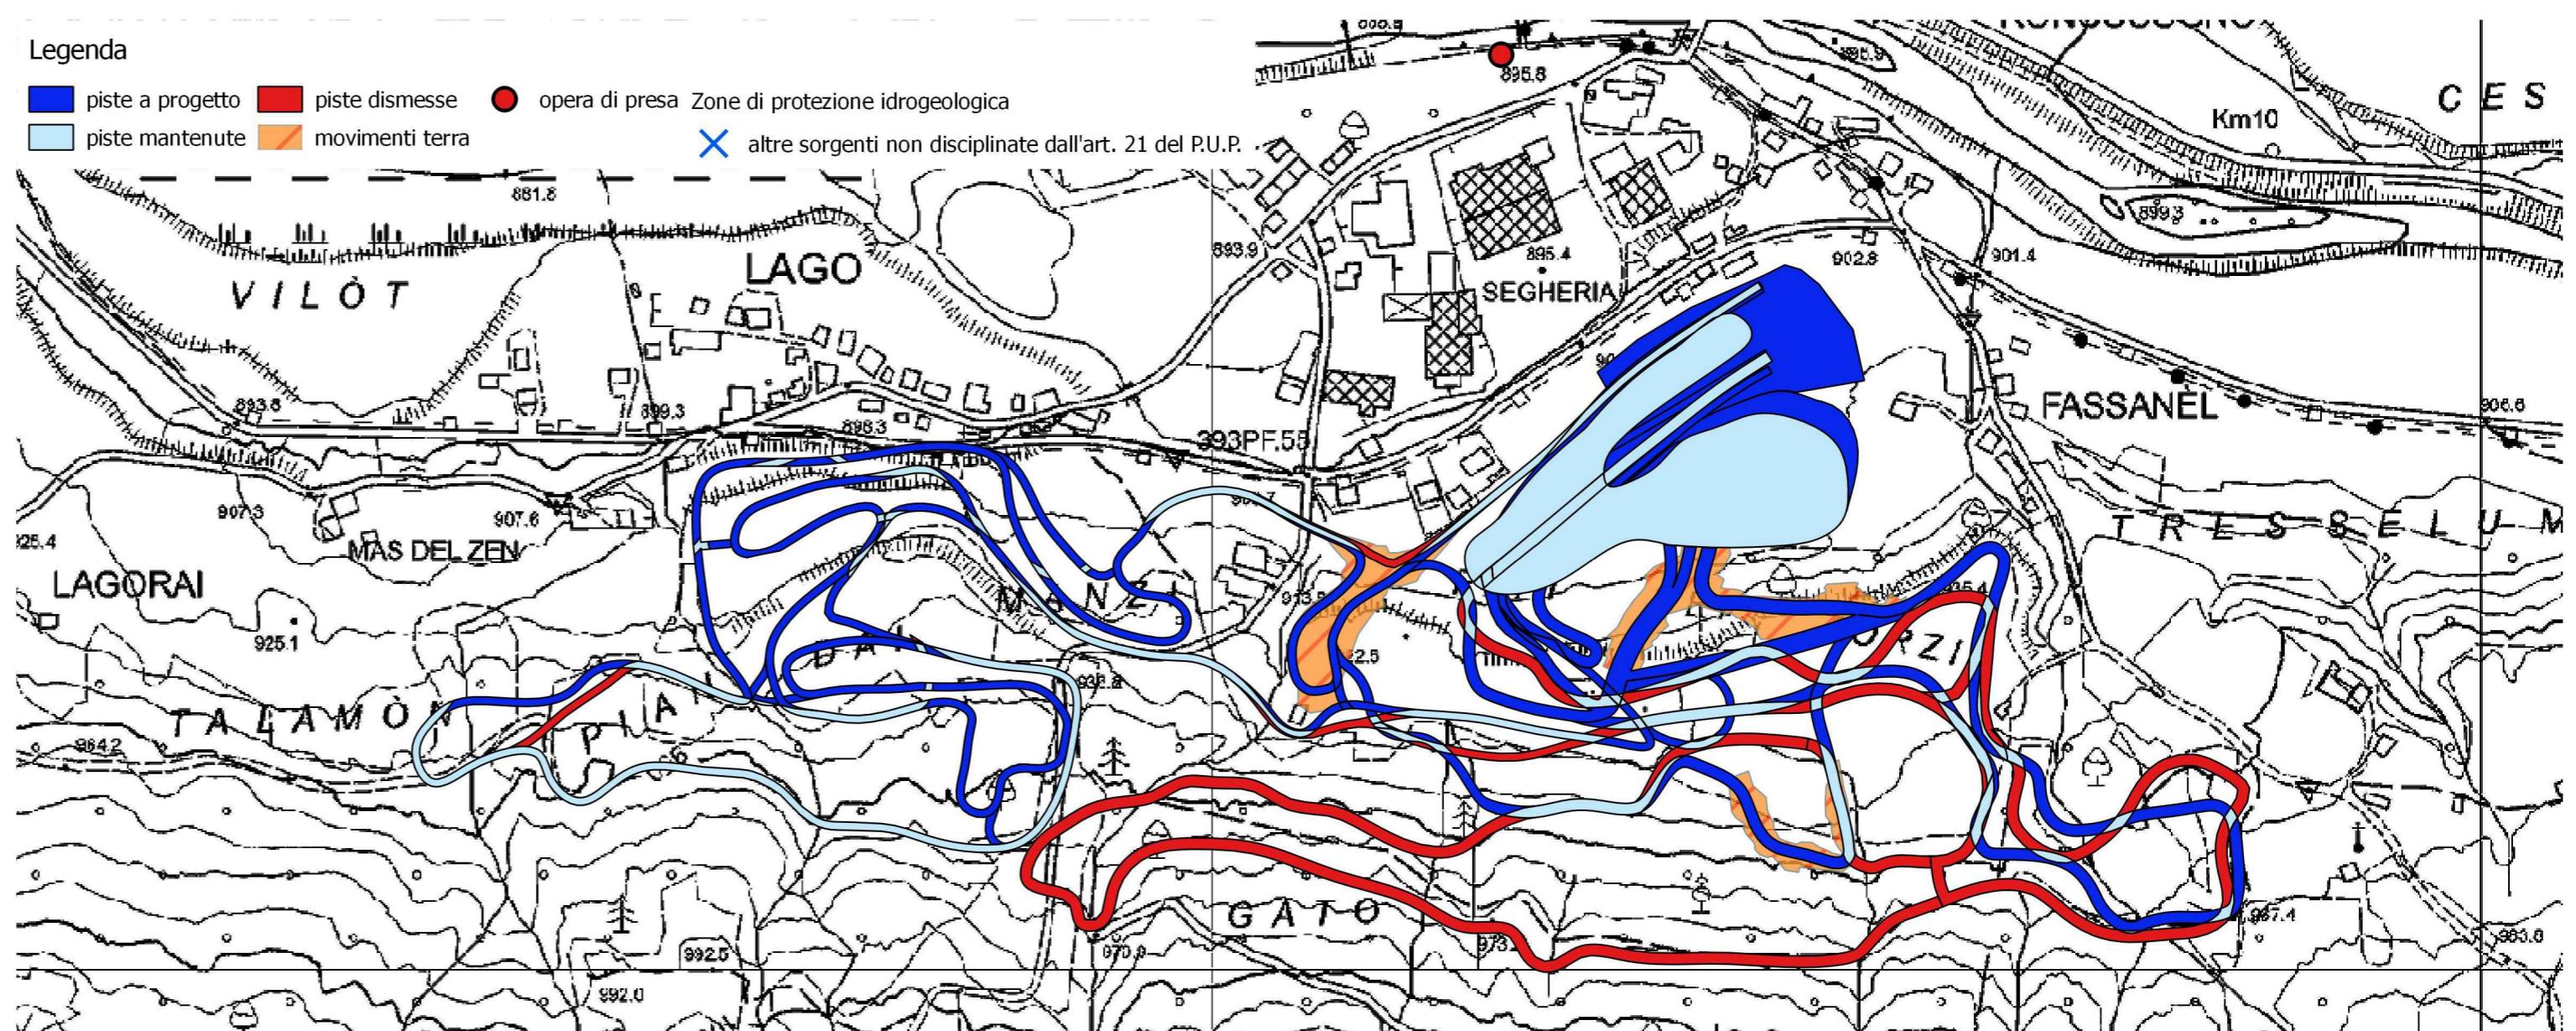

ORTOFOTO
scala 1:5.000

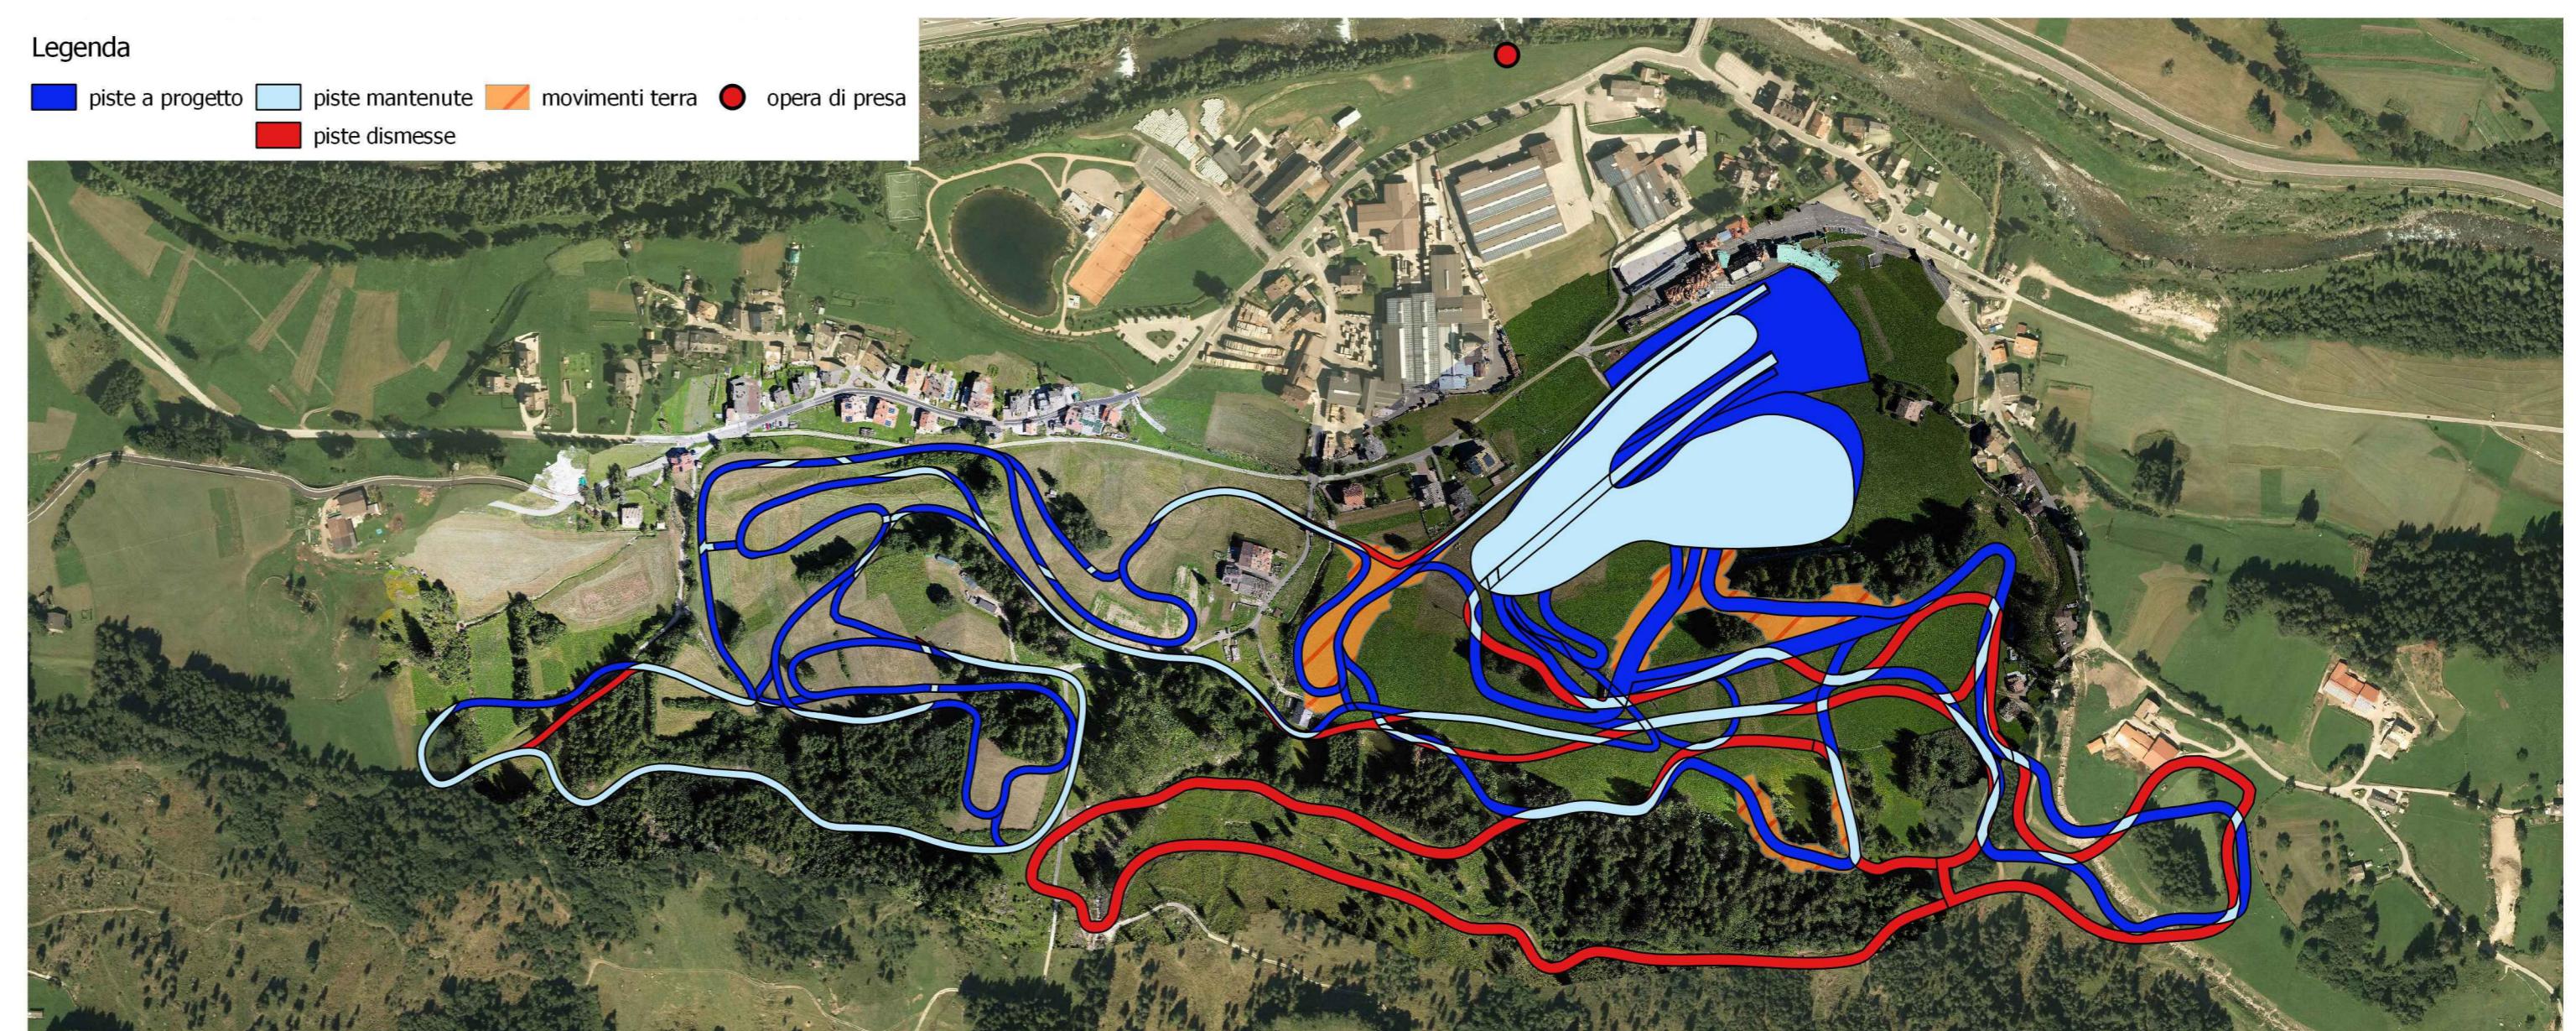

PROVINCIA AUTONOMA DI TRENTO
AGENZIA PROVINCIALE OPERE PUBBLICHE
SERVIZIO OPERE CIVILI
UFFICIO PROGETTAZIONE E DIREZIONE LAVORI



COMUNE DI TESERO
LAVORI PUBBLICI E AMBIENTE



Lavori di adeguamento dello
stadio del fondo a Lago di Tesero
UF3

FASE PROGETTO:

PROGETTO ESECUTIVO

CATEGORIA:

URBANISTICA

TITOLO TAVOLA:

INQUADRAMENTO PROGRAMMATICO: Carta di Sintesi della Pericolosità,
Risorse Idriche, Ortofoto

C.SIP:	C.SOC:	SCALA:	FASE PROGETTO:	TIPO ELAB.:	CATEGORIA:	PARTE D'OPERA:	N° PROGR:	REVISIONE:
E-90/000	5360	1:5.000	E	T	210	UF3	004	00

PROGETTO ARCHITETTONICO:
PROGETTO STRUTTURE:
PROGETTO IMPIANTI TERMOMECCANICI:
STUDIO DI COMPATIBILITÀ OPERA DI PRESA AVISIO:

ing. Giordano FARINA

RELAZIONE GEOLGICA:

CSP:

NOME FILE: ET-210-004_INQ_CSP_RISIDRIC_ORTO

PROGETTO IMPIANTI ELETTRICI:

Visto ! IL DIRIGENTE:

ing. Renato COSER

STUDI DI COMPATIBILITÀ AREA PISTE:

ing. Matteo GIULIANI

ing. Marco GELMINI

ing. Gabriele DEVIGILI

RELAZIONE ACUSTICA:

tecnico Lorenzo TOMASELLI

RELAZIONE FORESTALE:

dott. Enrico TONEZZER

RELAZIONE FORESTALE:

dott. Enrico TONEZZER

DATA REDAZIONE:

MARZO 2024