




PLANIMETRIA ZONA OPERA DI PRESA
scala 1:200

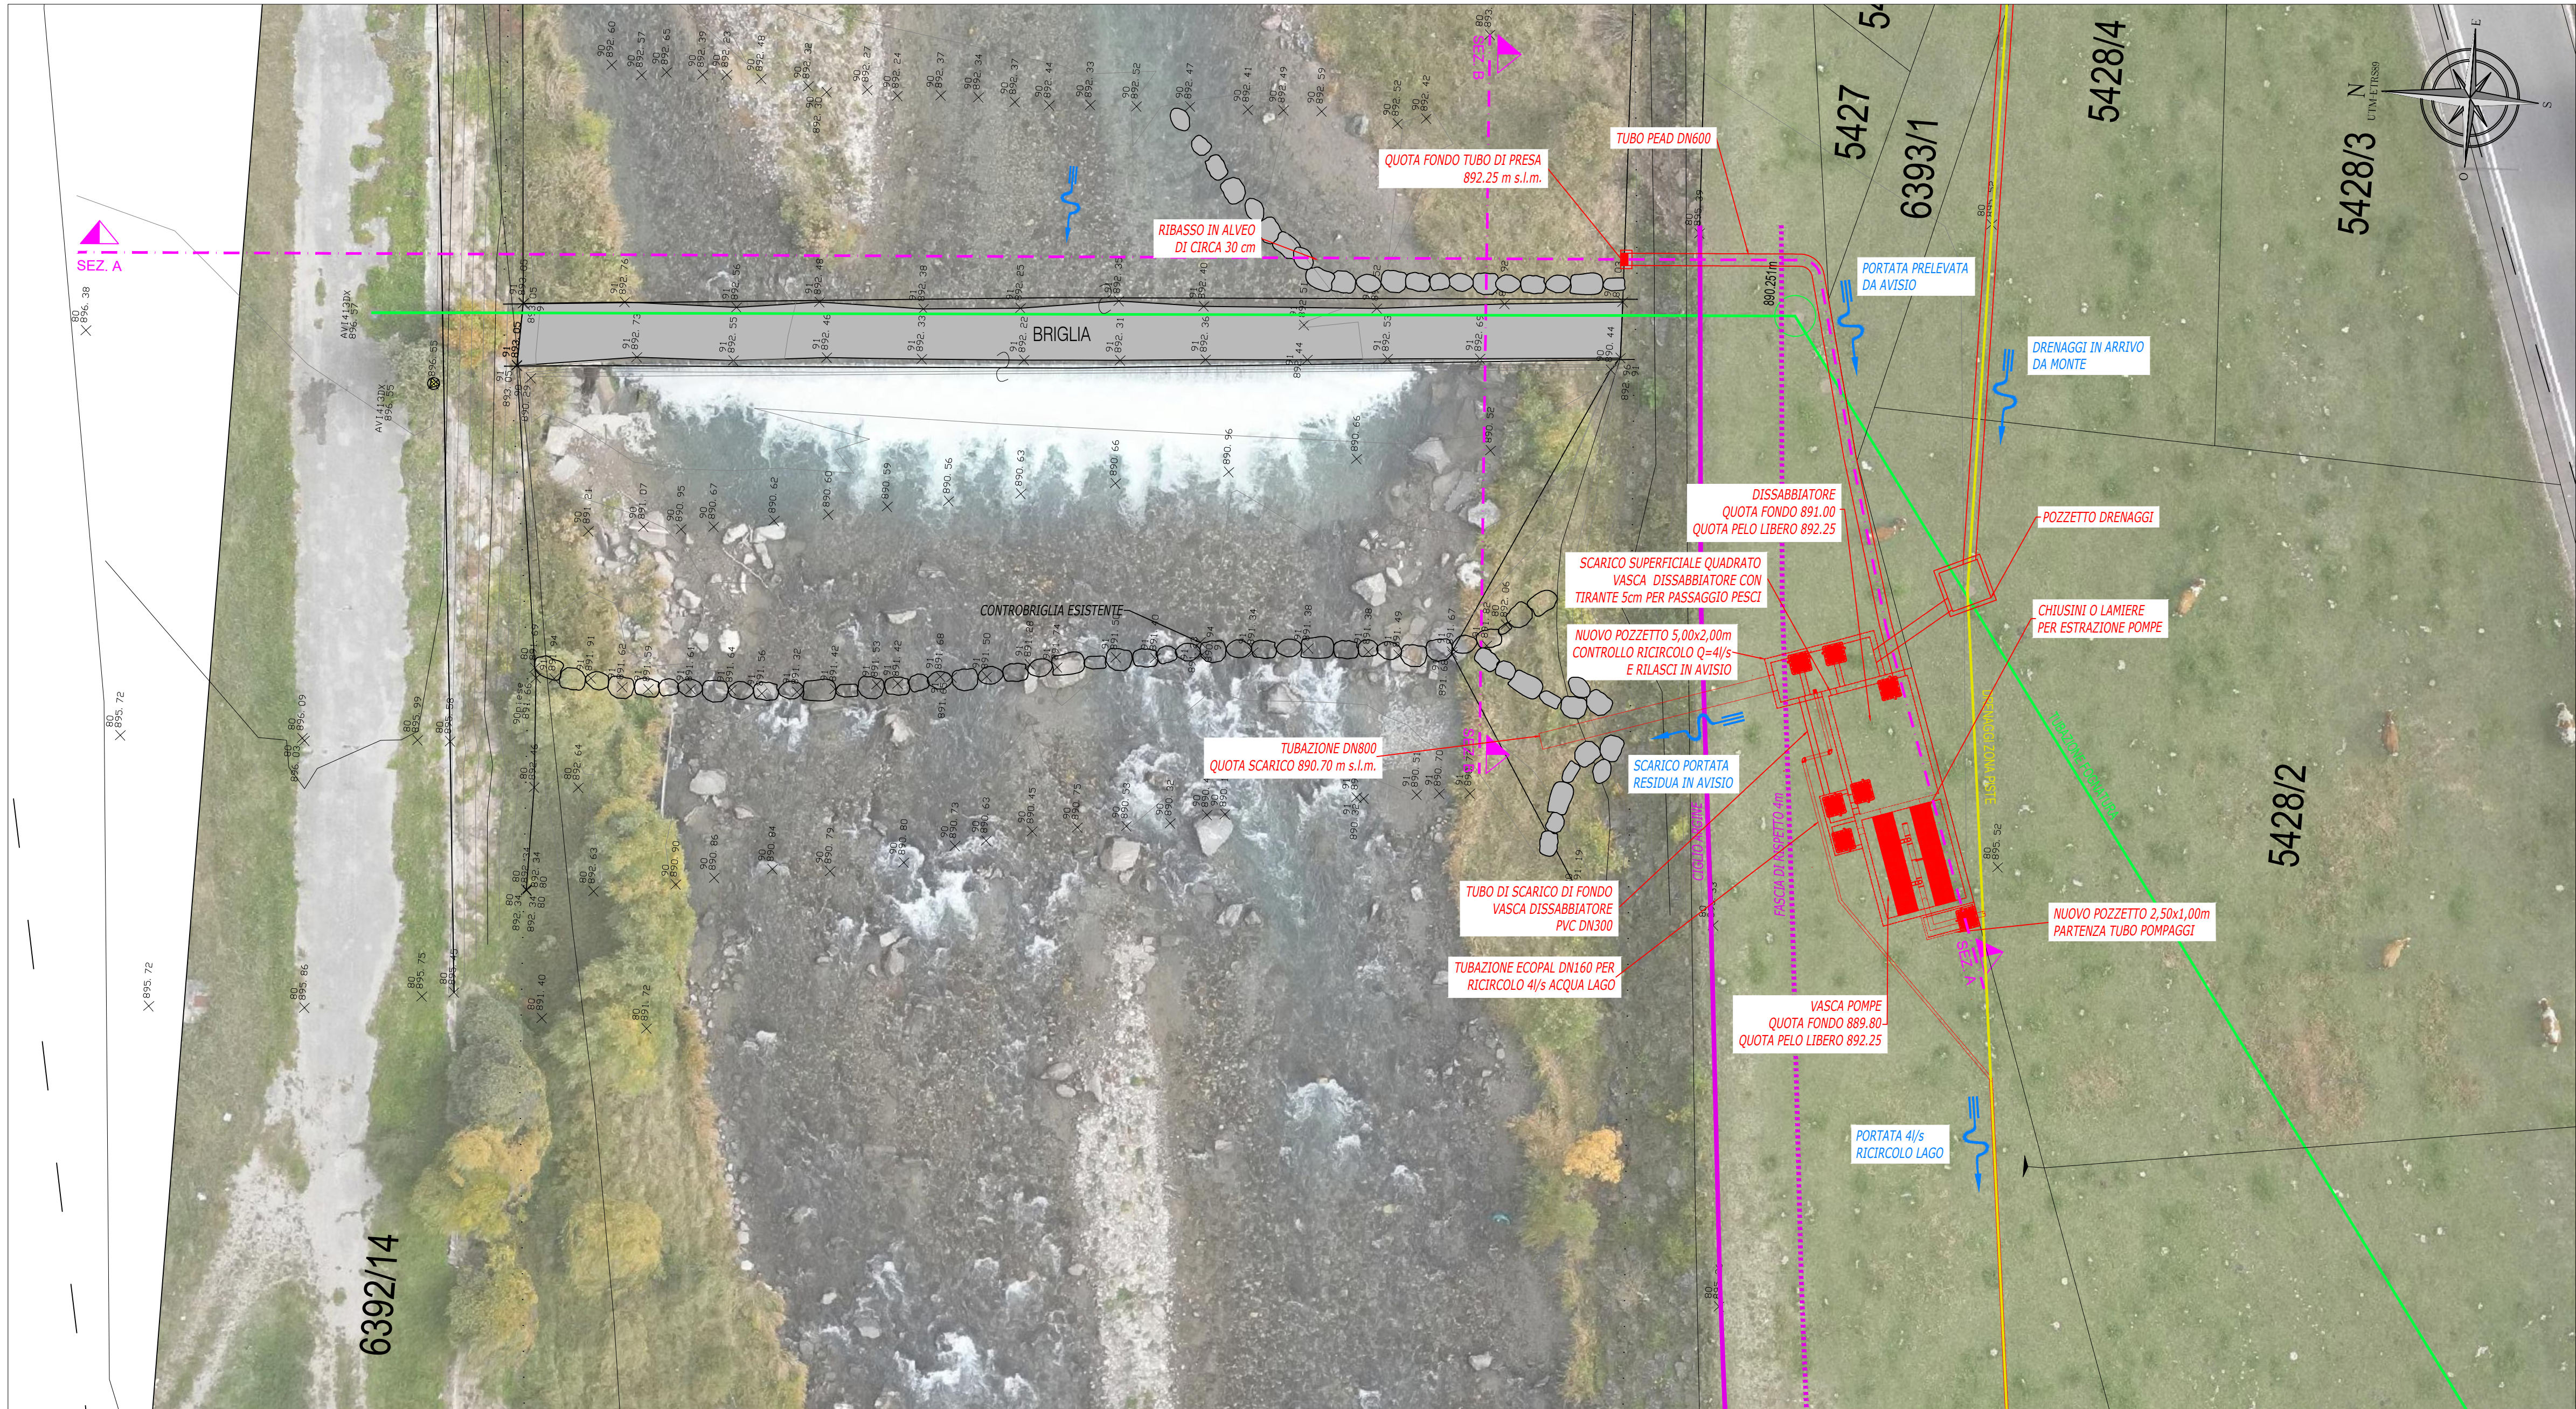


PLANIMETRIA GENERALE
scala 1:1000

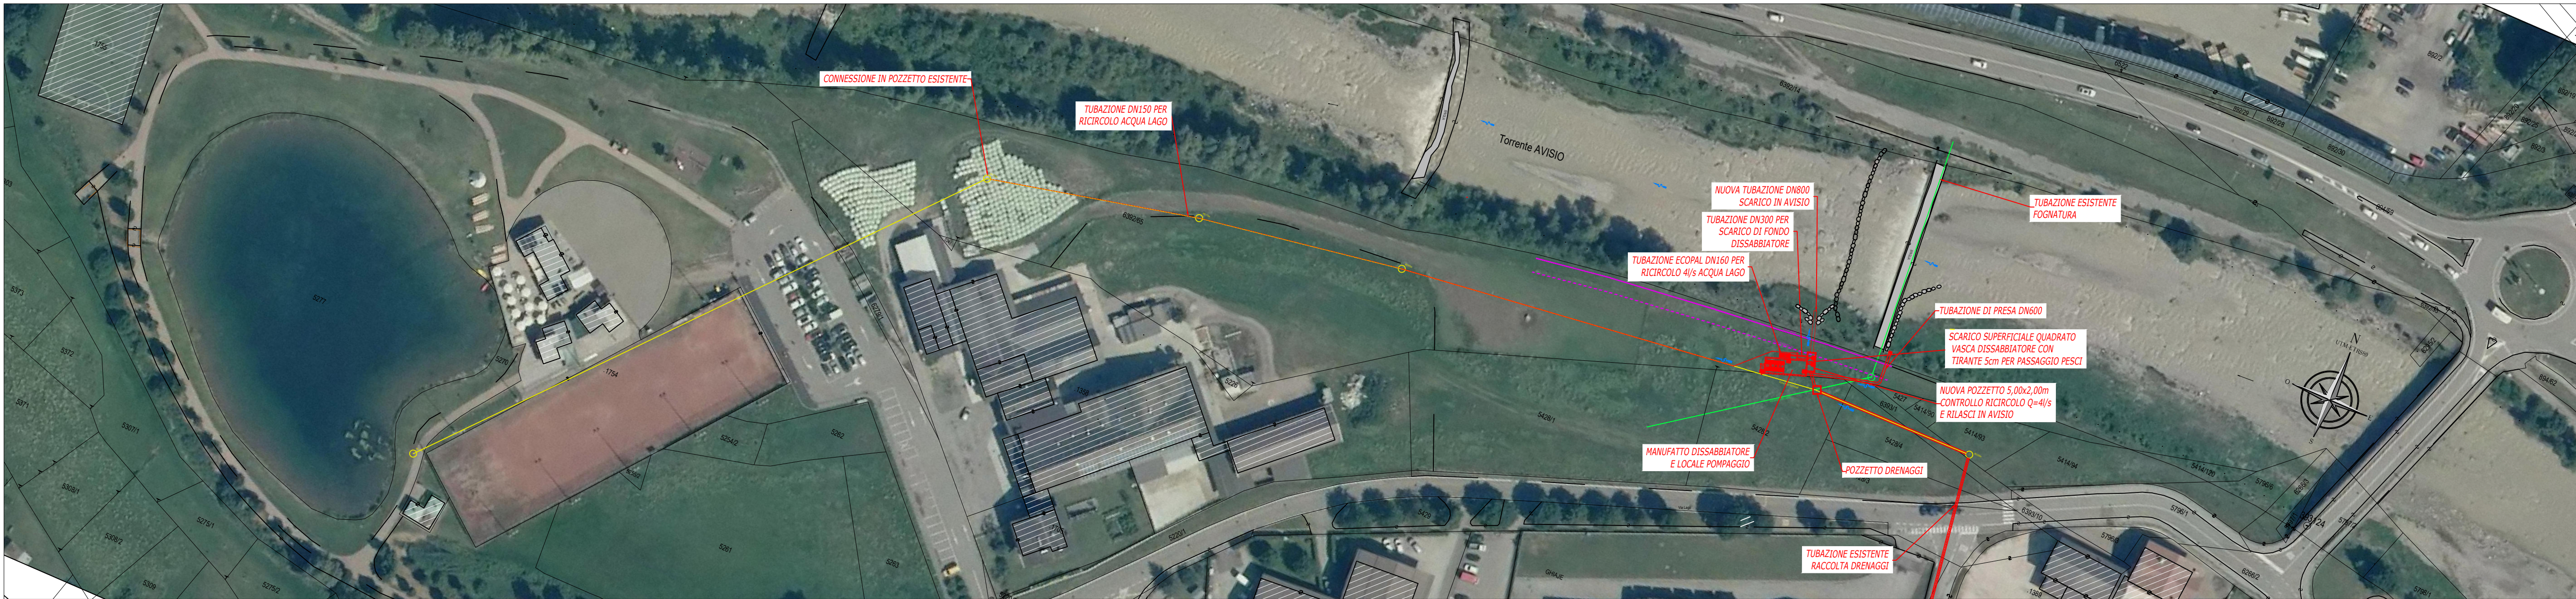


SEZIONE B-B OPERA DI PRESA
scala 1:100

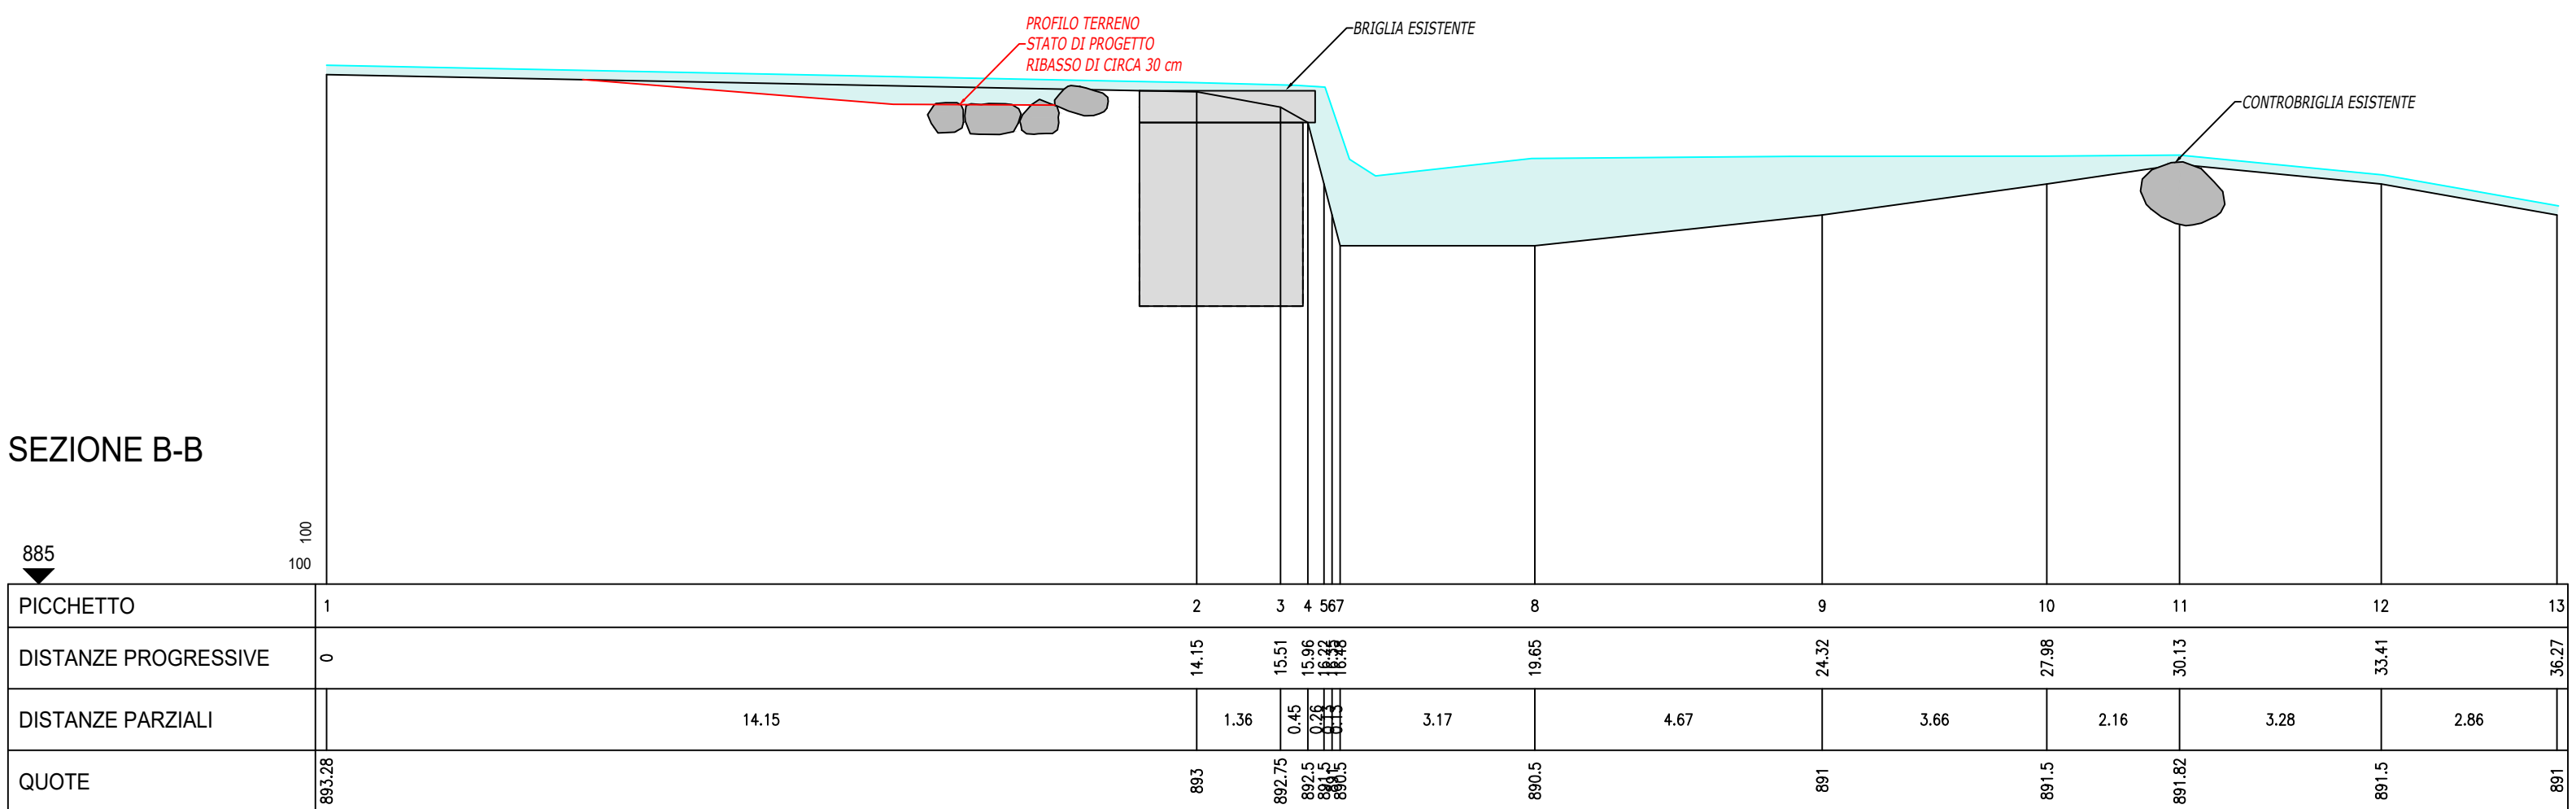

PROSPETTO OPERA DI PRESA
scala 1:50

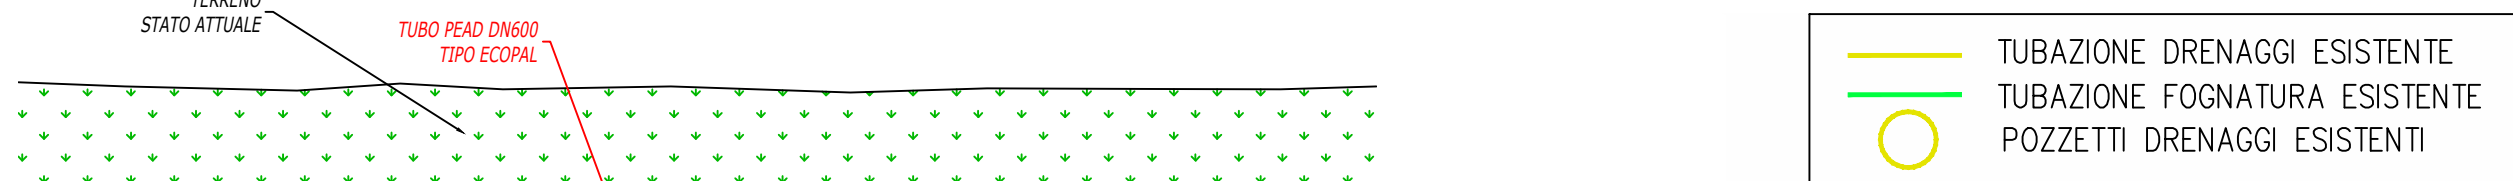

PARTE OPERA DI PRESA
scala 1:50

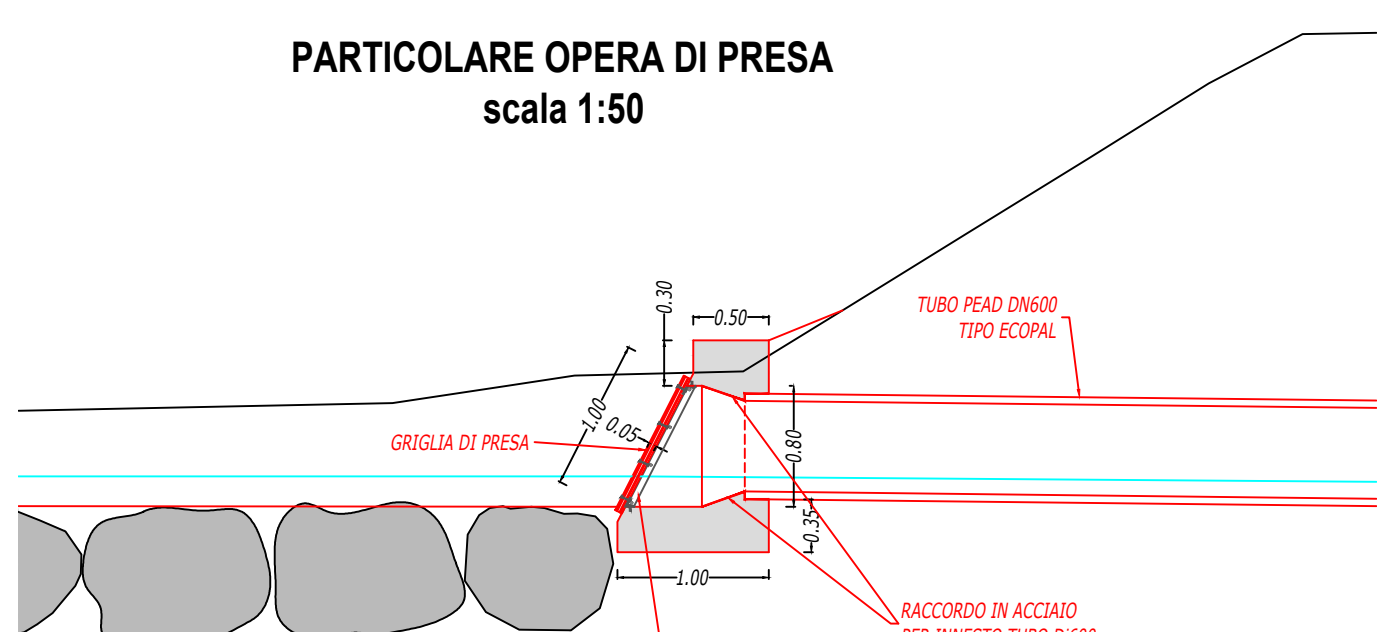

SEZIONE A-A OPERA DI PRESA
scala 1:100

