
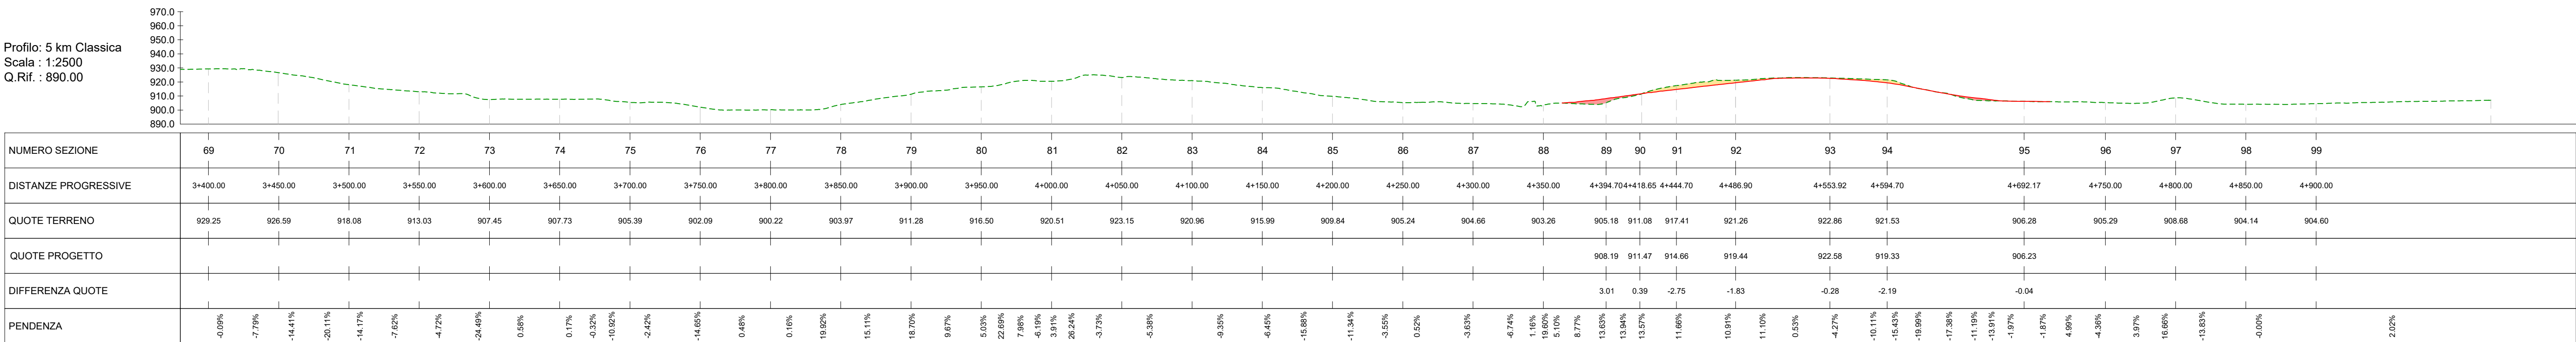
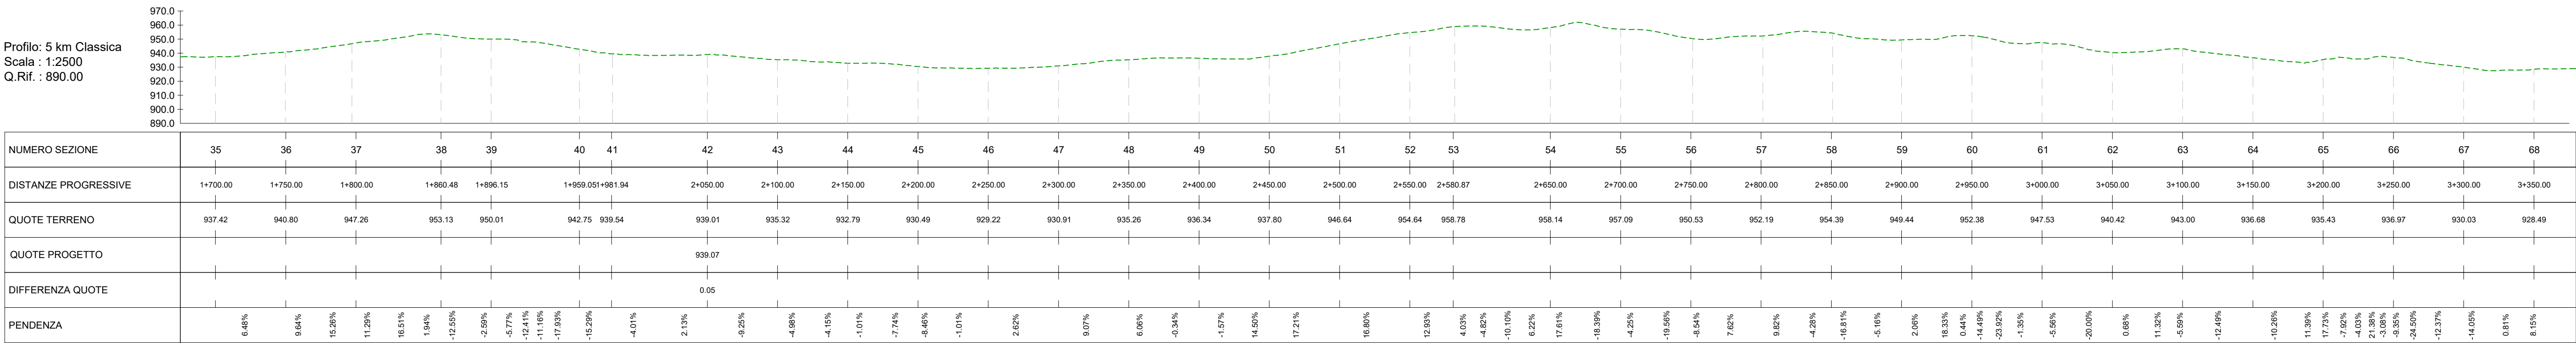
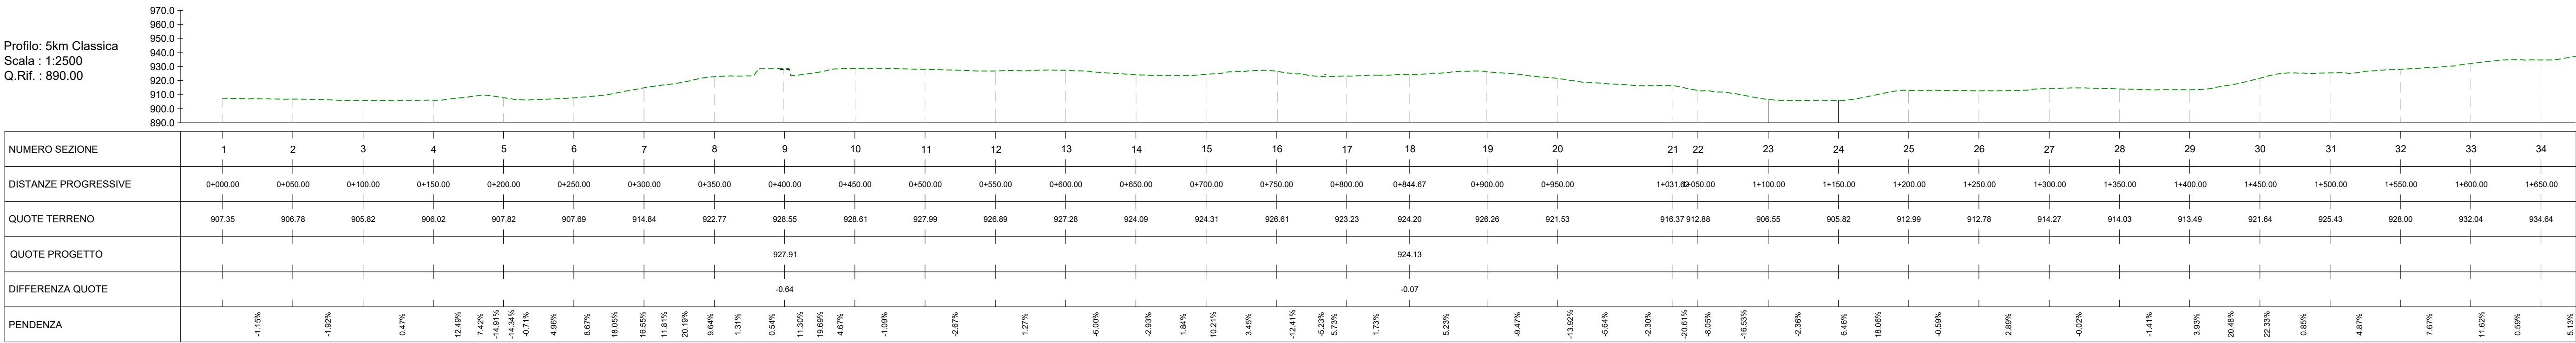


PROFILO LONGITUDINALE PISTA 5,0 km TECNICA CLASSICA - scala 1:2500

- LEGENDA PROFILO
- TERRENO STATO ATTUALE
 - TERRENO DI PROGETTO
 - STERRO
 - RIPORTO

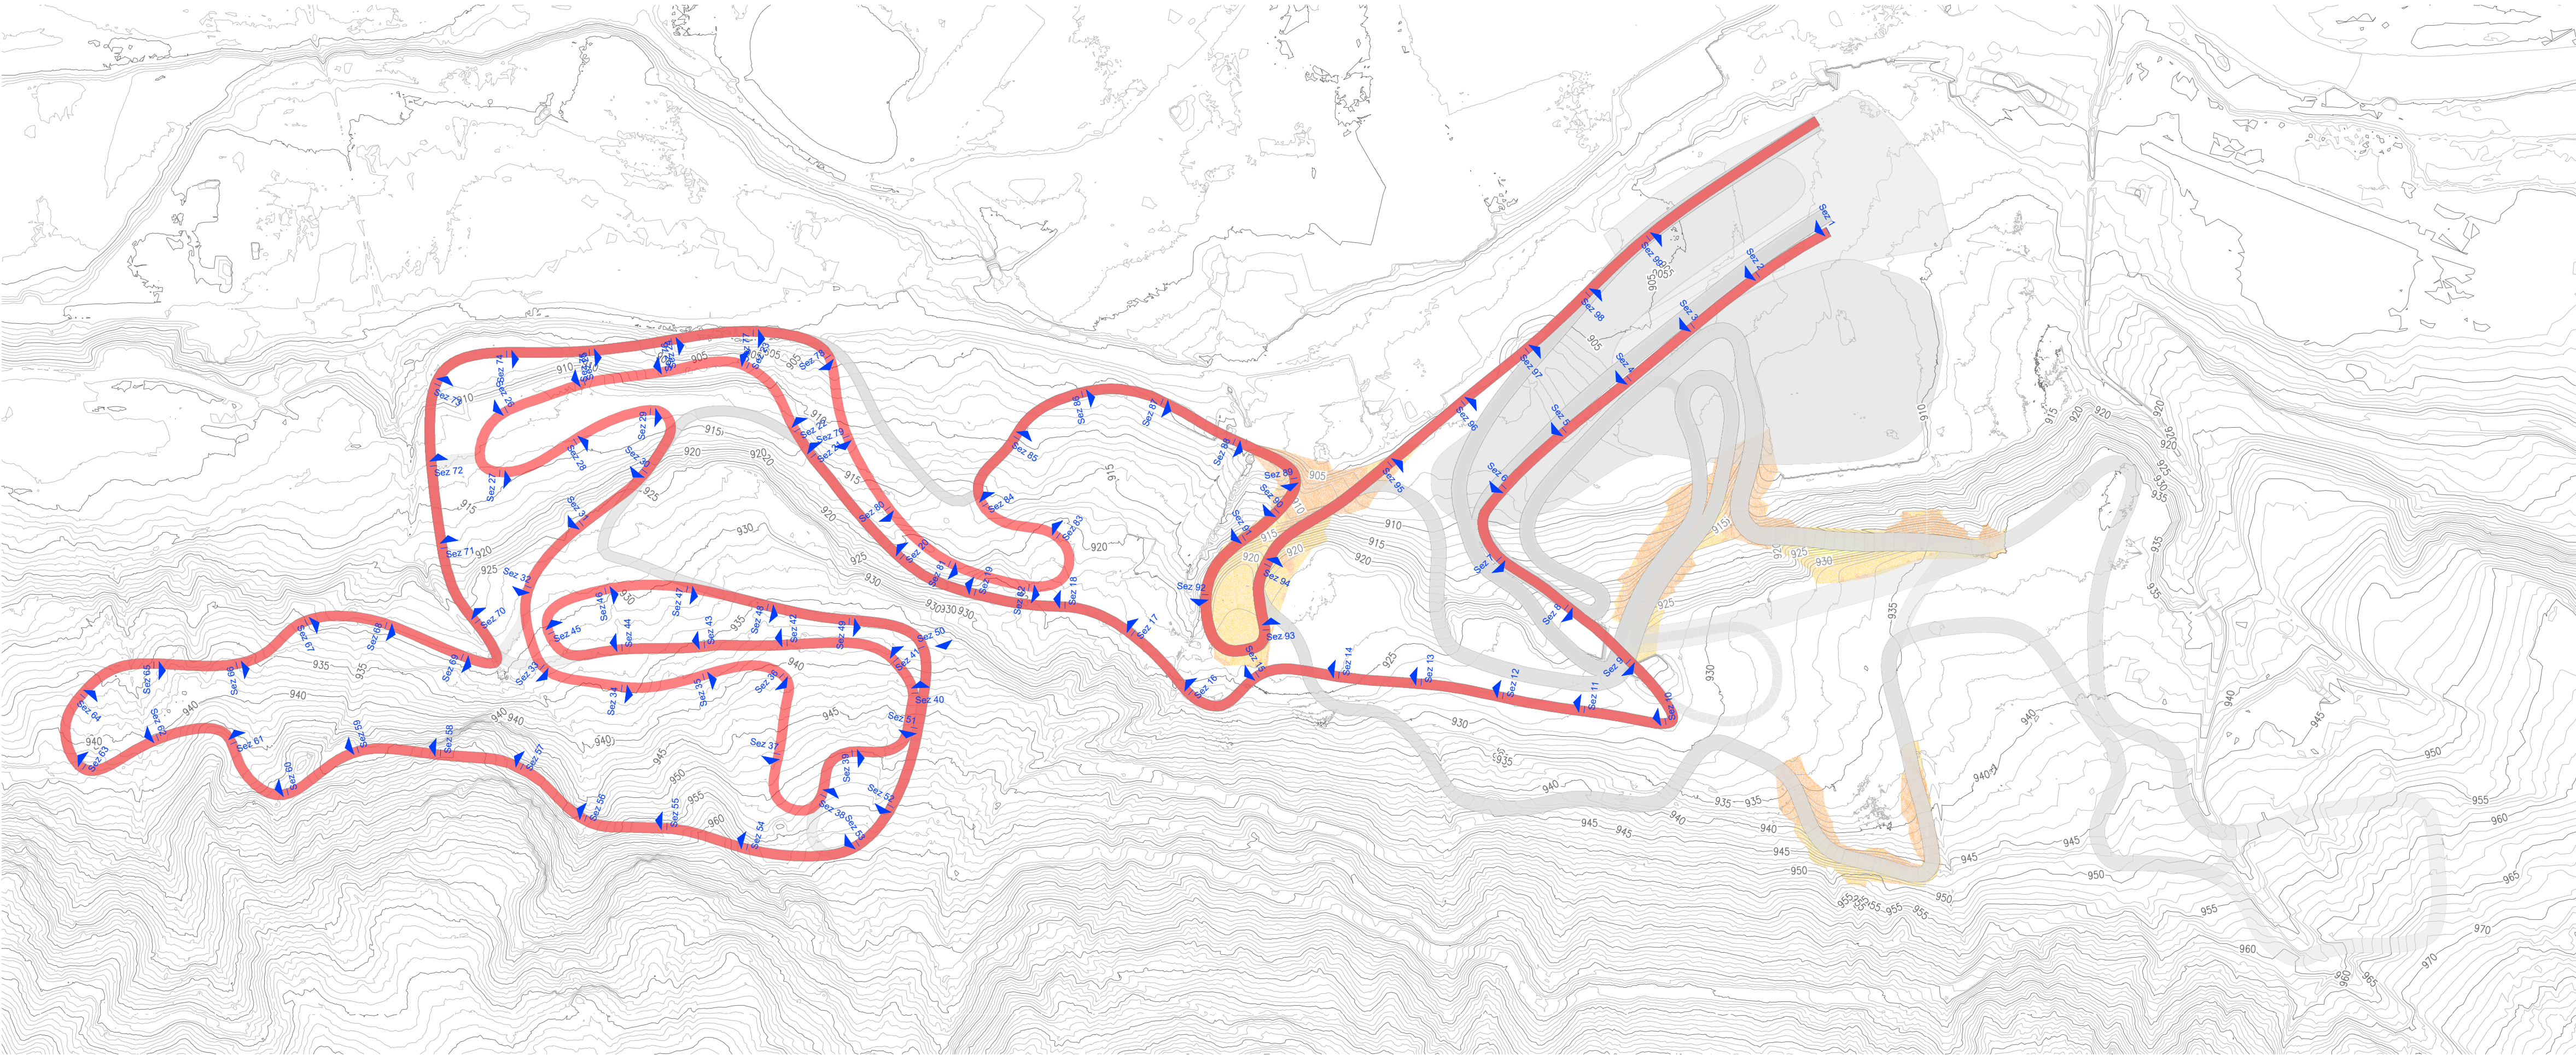

PROVINCIA AUTONOMA DI TRENTO

AGENZIA PROVINCIALE OPERE PUBBLICHE

SERVIZIO OPERE CIVILI

UFFICIO PROGETTAZIONE E DIREZIONE LAVORI

COMUNE DI TESERO

LAVORI PUBBLICI E AMBIENTE

Lavori di adeguamento dello stadio del fondo a Lago di Tesero UF3

FASE PROGETTO:

PROGETTO ESECUTIVO

CATEGORIA:

PROGETTO ARCHITETTONICO

TITOLO TAVOLA:

PROFILO LONGITUDINALE PISTA 5,0 km TECNICA CLASSICA

C. SP.
E-90/000

C. SOC.
5360

SCALA:
1:2.500

FASE PROGETTO:
E

TIPO ELAB.:
T

CATEGORIA:
311

PARTI D'OPERA:
UF3

N° PROGR.
003

REVISIONE:
02

PROGETTO ARCHITETTONICO:
PROGETTO STRUTTURE
PROGETTO IMPIANTI TERMOMECCANICI:
STUDIO DI COMPATIBILITA' OPERA DI PRESA AVISIO:

ing. Giordano FARINA

PROGETTO IMPIANTI ELETTRICI:

ing. Renato COSER

Visto I IL DIRIGENTE:

ing. Marco GELMINI

RELAZIONE GEOLOGICA:

geol. Mirko DEMOZZI

PIANO DELLE SERVITU':

geom. Sebastian GILMOZZI

Visto I IL DIRETTORE DELL'UFFICIO :
arch. Silvano TOMASELLI

IL COORDINATORE DEL GRUPPO DI PROGETTO:
ing. Gabriele DEVIGILI

CSP:

ing. Fabio GANZ

STUDI DI COMPATIBILITA' AREA PISTE:

ing. Matteo GIULIANI

RELAZIONE ACUSTICA:
tec. Lorenzo TOMASELLI

RELAZIONE FORESTALE:
dott. Enrico TONEZZER

NOME FILE: ET-311-003_PROF5KM_TC_REV2.pdf

DATA REDAZIONE: GIUGNO 2024