


CARTA PERICOLOSITÀ DELLE VALANGHE  
scala 1:5.000

Legenda


piste a progetto	Gradi pericolosità delle valanghe
piste mantenute	H4 - Pericolosità elevata
piste dismesse	H3 - Pericolosità media
movimenti terra	H2 - Pericolosità bassa
opera di presa	HP - Pericolosità potenziale
	HR4 - Pericolosità residua elevata

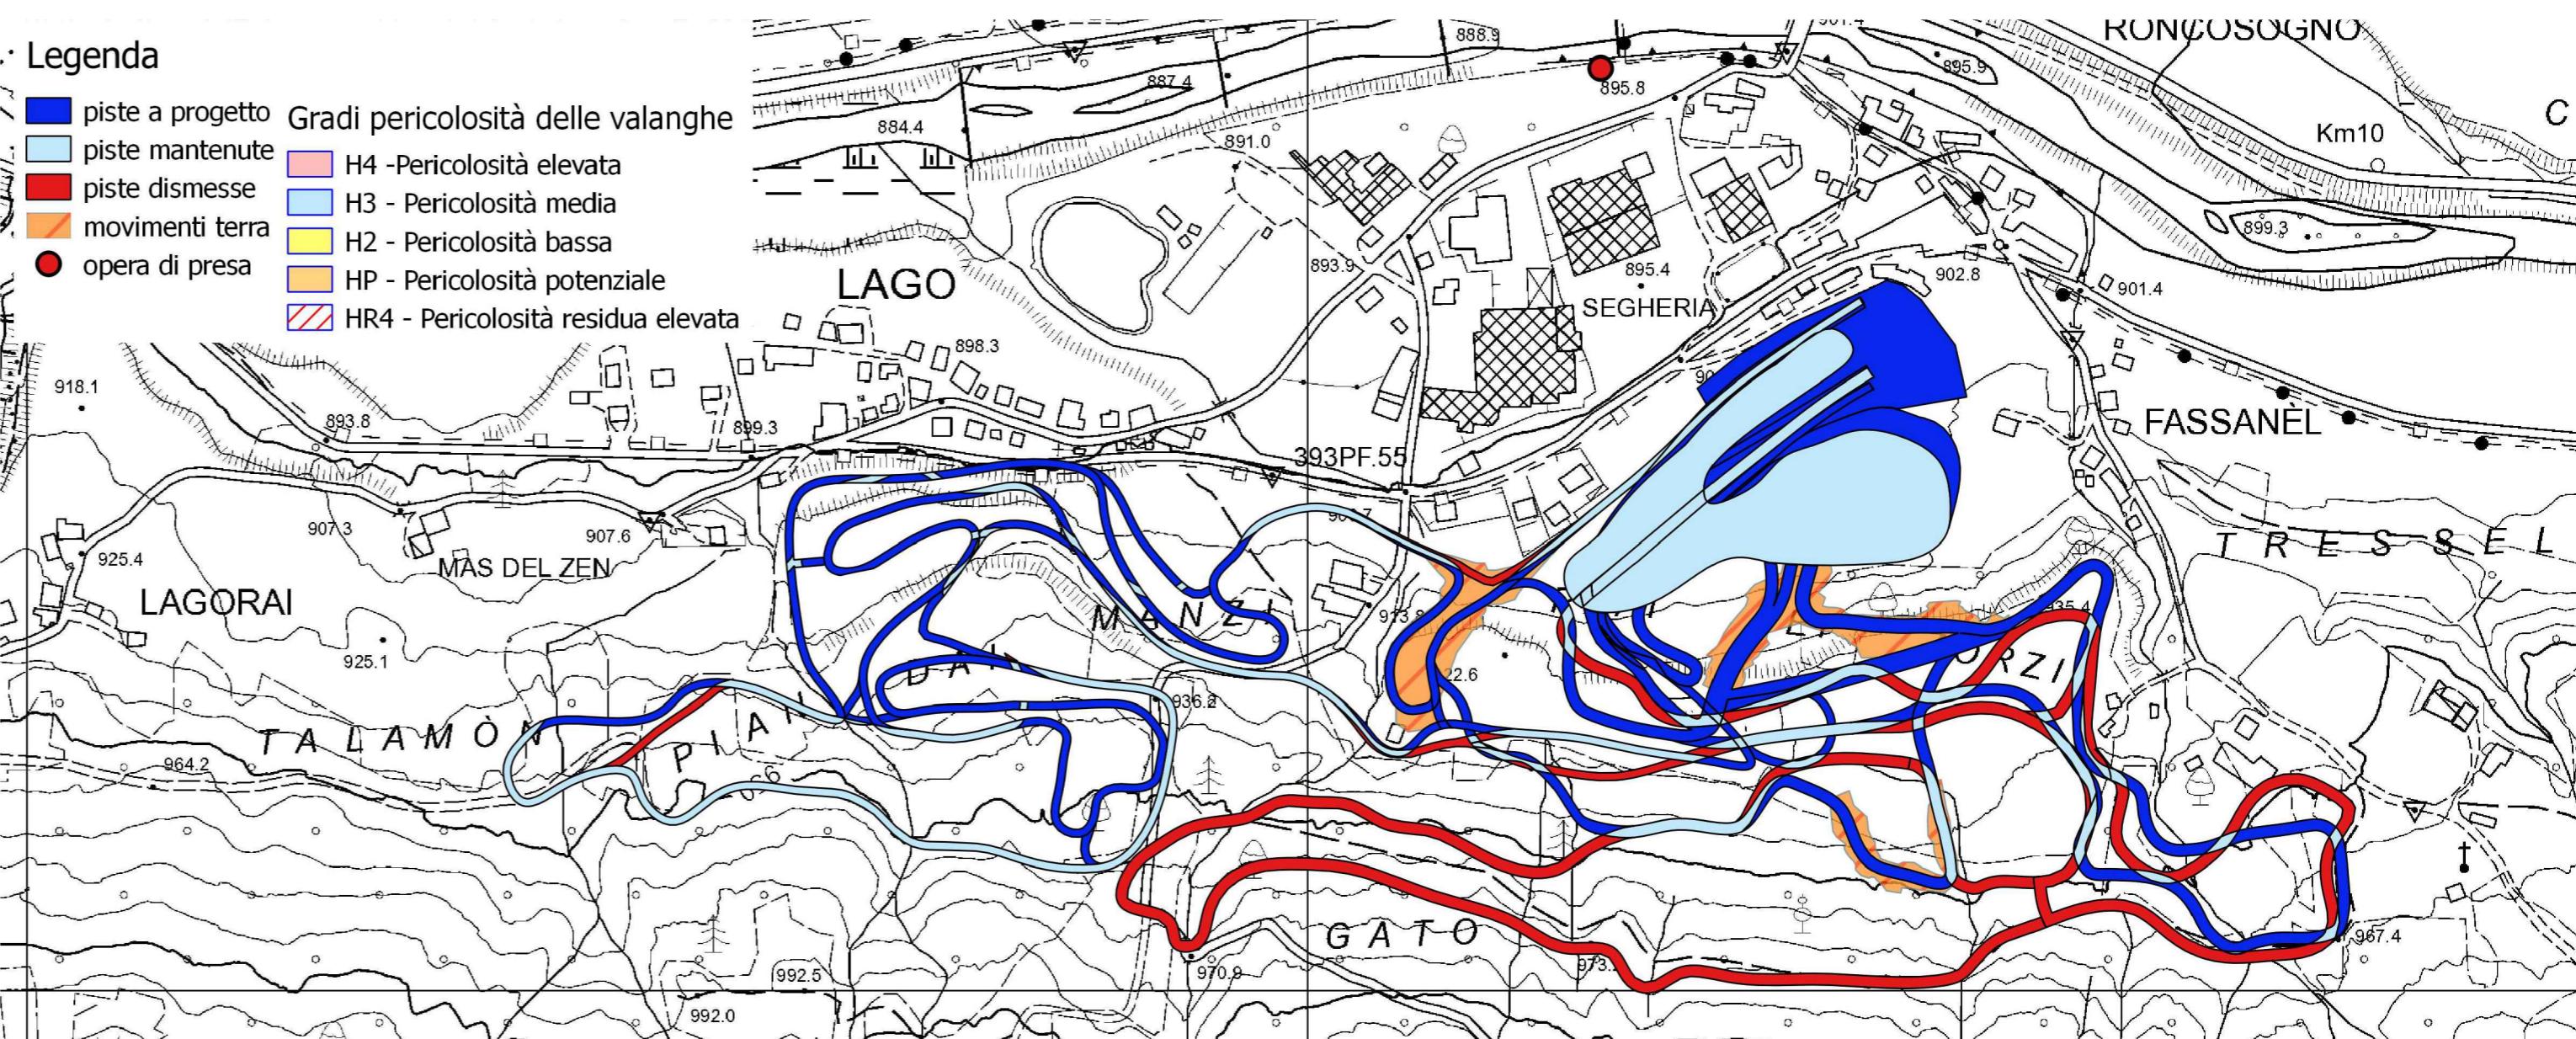

CARTOGRAFIA DEI TIPI FORESTALI REALI  
scala 1:5.000

Legenda


piste a progetto	categoria pascolo
piste mantenute	pascoli magri e praterie dei suoli acidi
piste dismesse	vegetazioni nitrofile
movimenti terra	tipi_forestali_v
opera di presa	formazioni transitorie
	pecceta a erica con pino silvestre

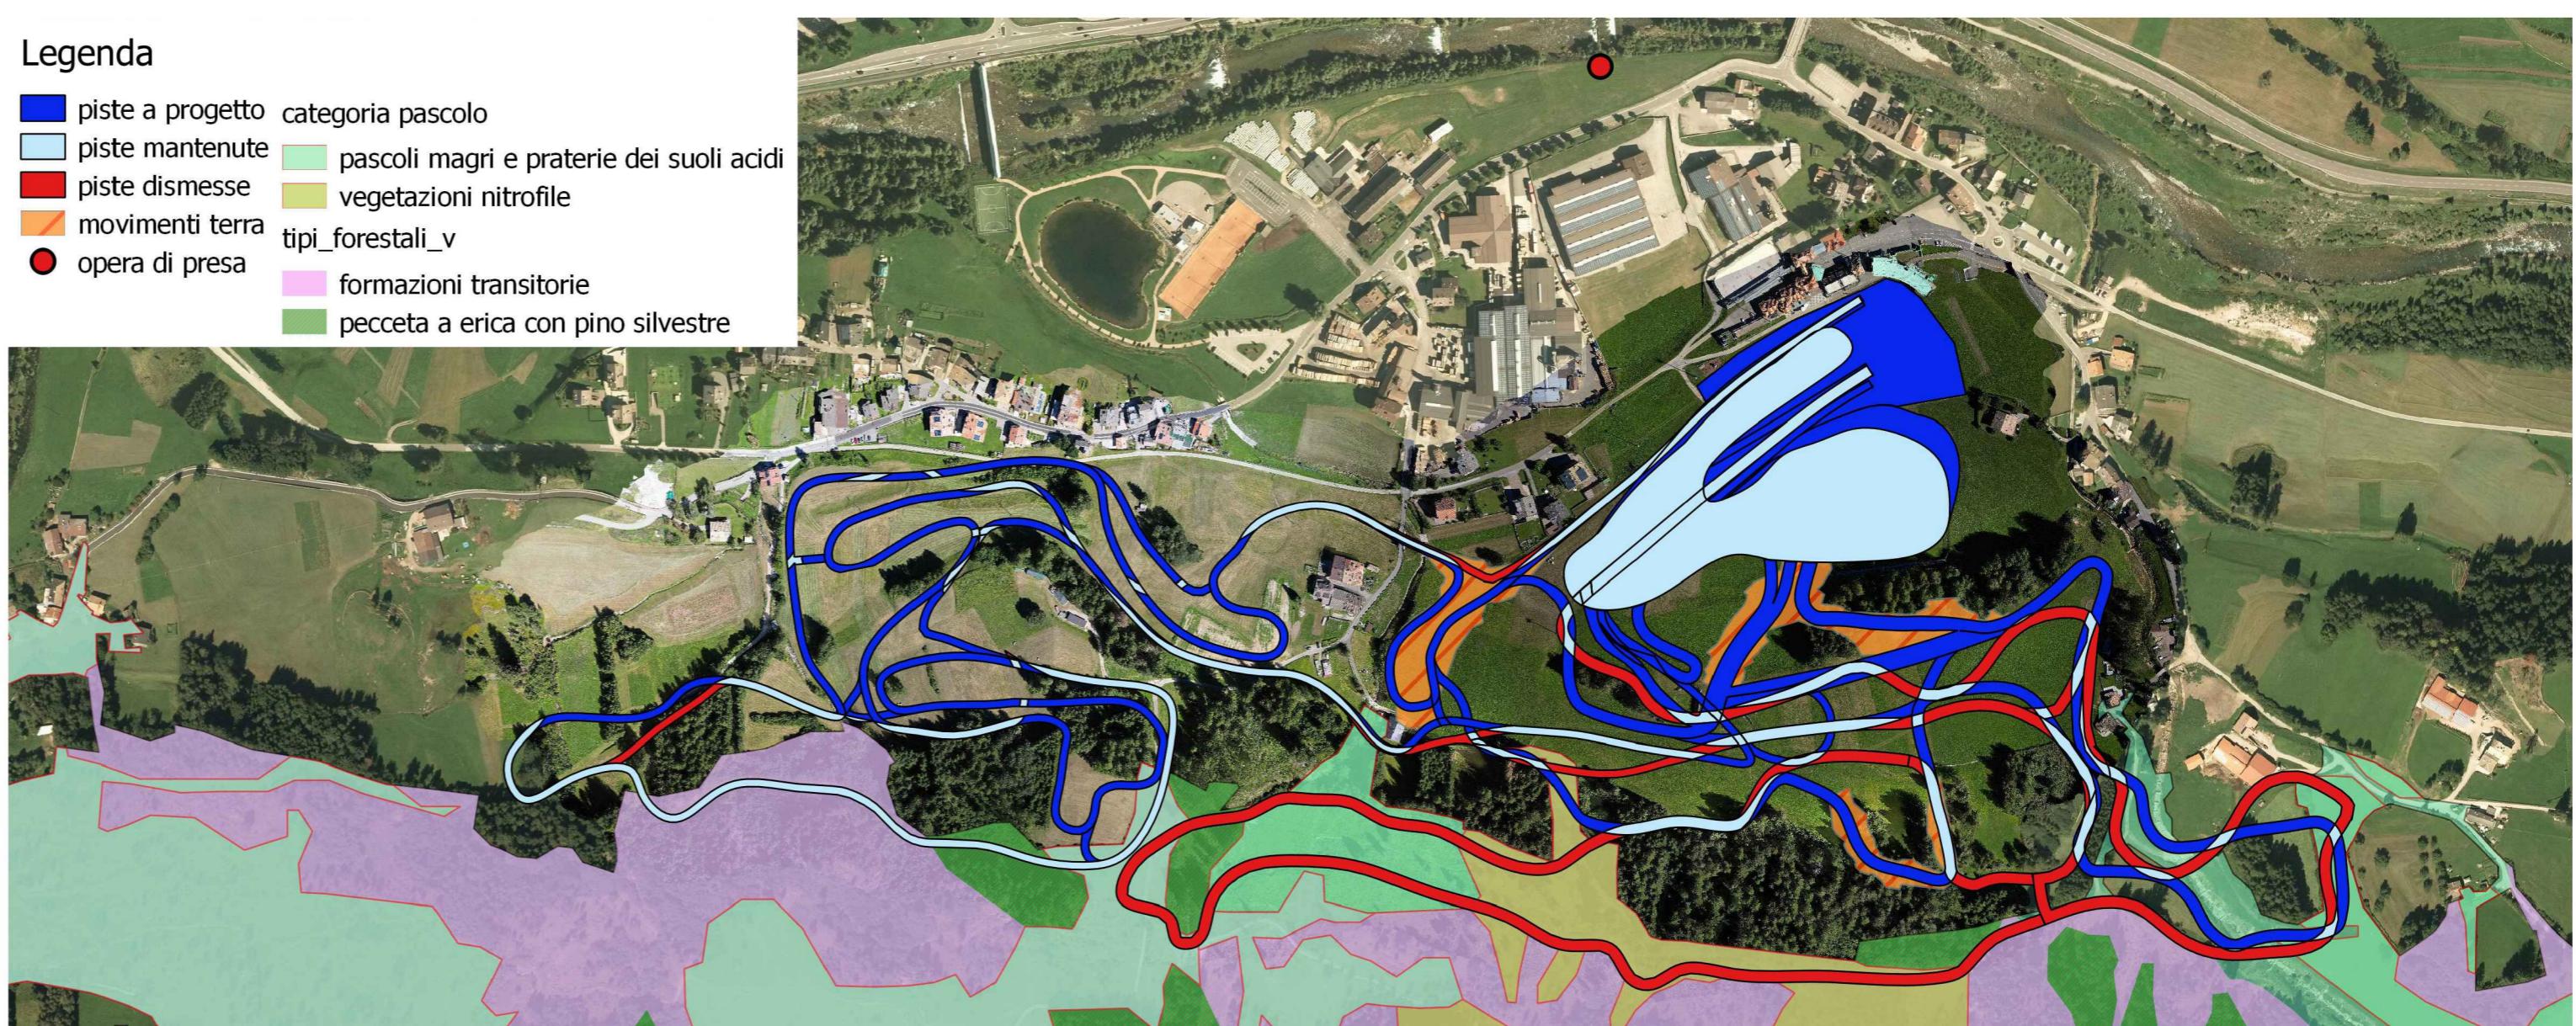

CARTOGRAFIA AREALE GALLIFORMI  
scala 1:5.000

Legenda

piste a progetto	areale reale galliformi
piste mantenute	coturnice_reale
piste dismesse	pernice_bianca_reale
movimenti terra	gallo_forcello_reale
opera di presa	gallo_cedrone_reale
	francolino_reale

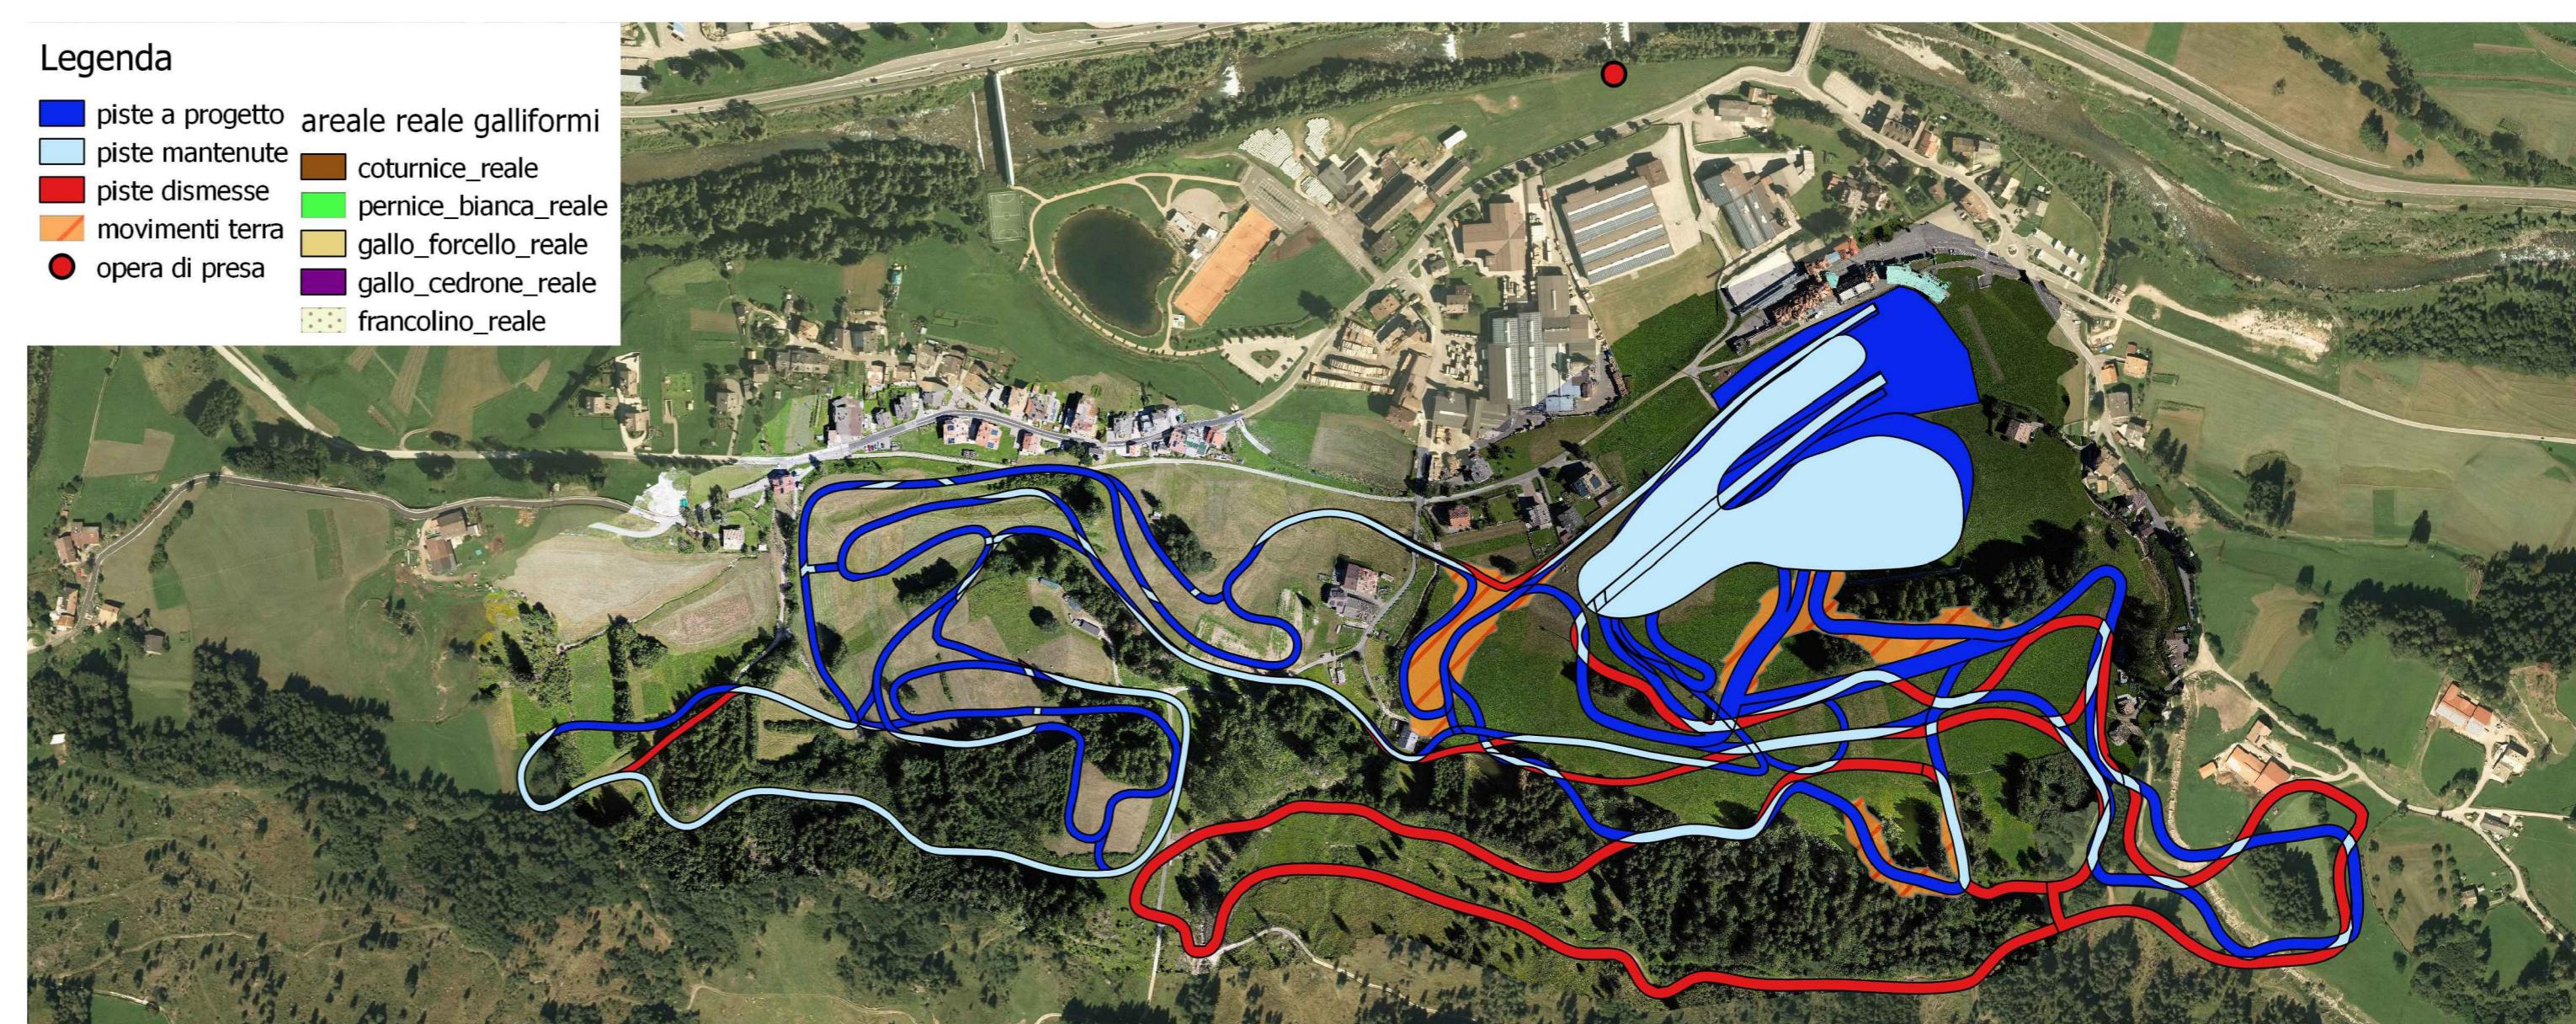

PROVINCIA AUTONOMA DI TRENTO  
AGENZIA PROVINCIALE OPERE PUBBLICHE  
SERVIZIO OPERE CIVILI

UFFICIO PROGETTAZIONE E DIREZIONE LAVORI

COMUNE DI TESERO  
LAVORI PUBBLICI E AMBIENTE

Lavori di adeguamento dello  
stadio del fondo a Lago di Tesero  
UF3

FASE PROGETTO:

PROGETTO ESECUTIVO

CATEGORIA:

URBANISTICA

TITOLO TAVOLA:

INQUADRAMENTO: Carta di Pericolosità delle Valanghe, Cartografia dei tipi forestali, areali galliformi

C.SIP.	C.SOC.	SCALA:	FASE PROGETTO:	TIPO ELAB.:	CATEGORIA:	PARTE D'OPERA:	N° PROGR.	REVISIONE:
E-90/000	5360	1:5.000	E		210	UF3	005	00

PROGETTO ARCHITETTONICO:  
PROGETTO STRUTTURE:  
PROGETTO IMPIANTI TERMOMECCANICI:  
STUDIO DI COMPATIBILITÀ OPERA DI PRESA AVISIO:

ing. Giordano FARINA

RELAZIONE GEOLOGICA:

geol. Mirko DEMOZZI

CSP:

ing. Fabio GANZ

PROGETTO IMPIANTI ELETTRICI:

ing. Renato COSER

PIANO DELLE SERVITÙ:

geom. Sebastian GILMOZZI

STUDI DI COMPATIBILITÀ AREA PISTE:

ing. Matteo GIULIANI

Visto l. IL DIRIGENTE:

ing. Marco GELMINI

Visto l. IL DIRETTORE DELL'UFFICIO:

arch. Silvano TOMASELLI

IL COORDINATORE DEL GRUPPO DI PROGETTO:

ing. Gabriele DEVIGILI

RELAZIONE ACUSTICA:

tec. Lorenzo TOMASELLI

RELAZIONE FORESTALE:

dott. Enrico TONEZZER

NOME FILE: ET-210-005\_INQ\_VALAN\_FOR\_FAUNA

DATA REDAZIONE: MARZO 2024