


PLANIMETRIA STATO DI FATTO - scala 1:500

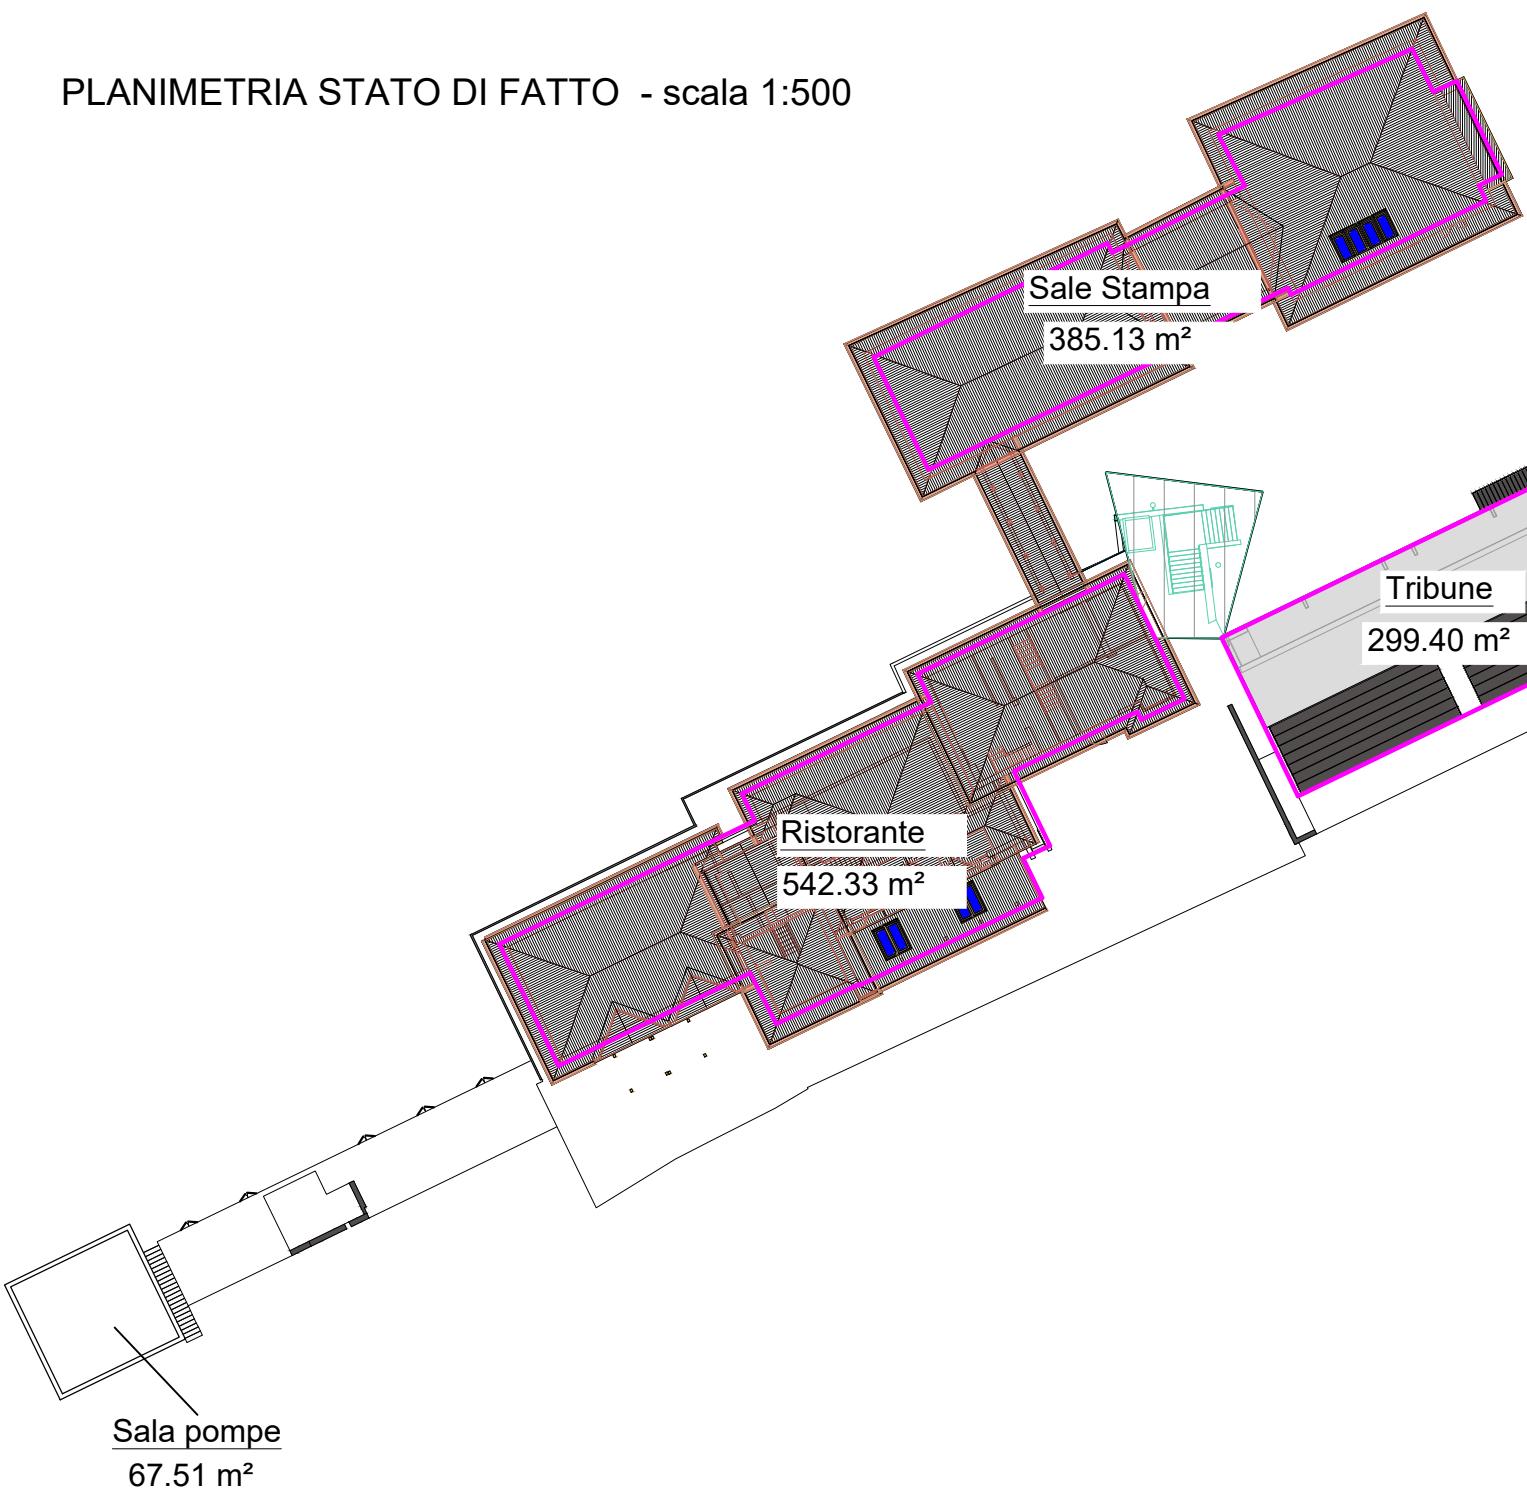

PLANIMETRIA STATO DI progetto - scala 1:500



 PROVINCIA AUTONOMA DI TRENTO
AGENZIA PROVINCIALE OPERE PUBBLICHE
SERVIZIO OPERE CIVILI
UFFICO PROGETTAZIONE E DIREZIONE LAVORI



COMUNE DI TESERO
LAVORI PUBBLICI E AMBIENTE



Lavori di adeguamento dello
stadio del fondo a Lago di Tesero
UF3

FASE PROGETTO:

PROGETTO ESECUTIVO

CATEGORIA:

URBANISTICA

TITOLO TAVOLA:

CALCOLO INDICI URBANISTICI

C.SIP:	C.SOC:	SCALA:	FASE PROGETTO:	TIPO ELAB.:	CATEGORIA:	PARTE D'OPERA:	N° PROGR.	REVISIONE:
E-90/000	5360	varia	E	T	210	UF3	007	00


PROGETTO ARCHITETTONICO: PROGETTO STRUTTURE: PROGETTO IMPIANTI TERMOMECCANICI: STUDIO DI COMPATIBILITÀ OPERA DI PRESA AVISIO: ing. Giordano FARINA	PROGETTO IMPIANTI ELETTRICI: Visto l'il. DIRIGENTE: ing. Renato COSER	ing. Marco GELMINI
--	---	--------------------

RELAZIONE GEOLOGICA: geol. Mirko DEMOZZI	PIANO DELLE SERVITÙ: geom. Sebastian GILMOZZI	Visto l'il. DIRETTORE DELL'UFFICO: arch. Silvano TOMASELLI IL COORDINATORE DEL GRUPPO DI PROGETTO: ing. Gabriele DEVIGILI
---	--	--

CSP: ing. Fabio GANZ	STUDI DI COMPATIBILITÀ AREA PISTE: tec. Lorenzo TOMASELLI RELAZIONE FORESTALE: dott. Enrico TONEZZER	RELAZIONE ACUSTICA: ing. Matteo GIULIANI
-------------------------	---	---

NOME FILE: ET-210-007_IND_URBANISTICI

DATA REDAZIONE: MARZO 2024

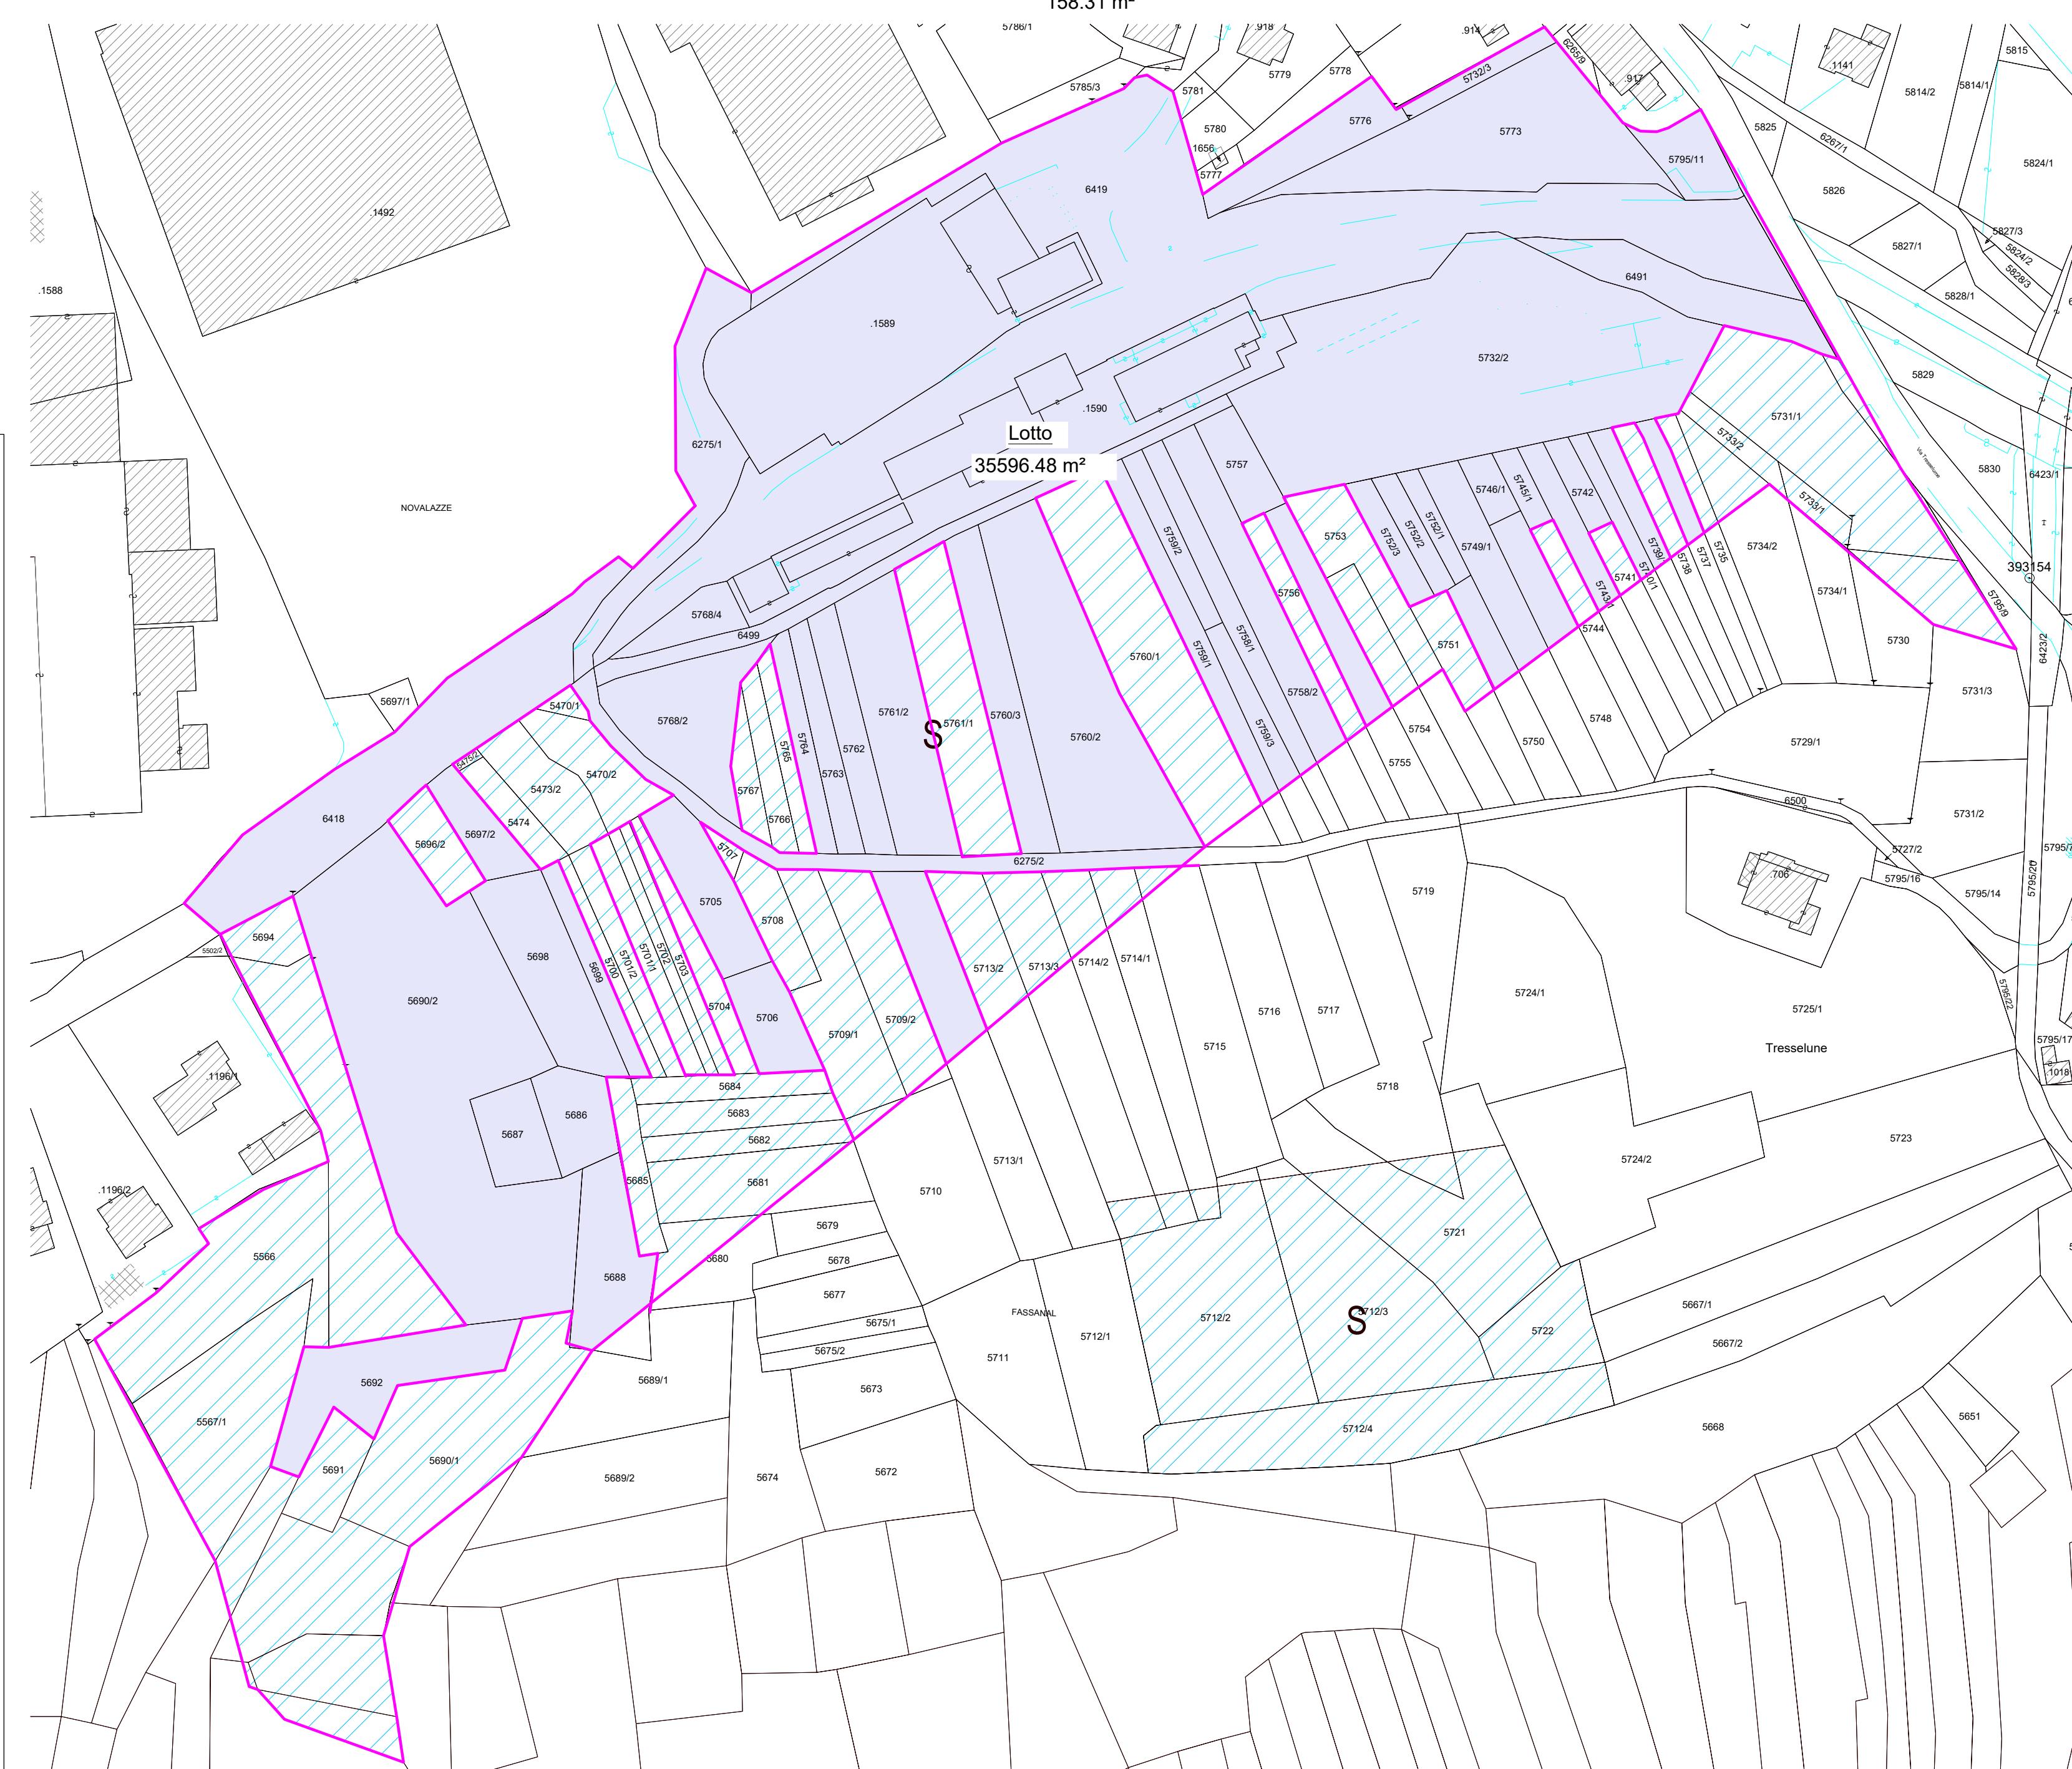

Abaco aree (Superficie Coperta SDF)

Nome	Area
Ristorante	542.33 m ²
Sale Stampa	385.13 m ²
Tribune	299.40 m ²
Telecronisti	403.86 m ²
Sala pompe	67.51 m ²
	1,698.23 m ²

Abaco aree (Superficie Coperte PR)

Nome	Area
Ex Tribune	322.93 m ²
Fisi	334.97 m ²
Interrato	158.91 m ²
Telecronisti	33.15 m ²
Sale Stampa	403.86 m ²
Ristorante	385.13 m ²
Sala pompe	158.31 m ²
	2,339.58 m ²

Abaco aree (Superficie Lotto)

Nome	Area
Lotto	35,596.48 m ²

Indice massimo di copertura PRG art. 40.1 = 40%

Indice di copertura di Stato di Fatto:

1.698,23/54.243,19=4.77%

Indice di copertura di progetto:

2.339,58/35.596,48=6.57%

Altezza Max di progetto= ml 11,50

Distanza Min tra fabbricati= ml 4,85*

*Si invoca l'art. 40,1 comma 3 delle NTA del PRG, cmq. nel rispetto delle distanze minime previste dal Codice civile.