




DTM - ELABORAZIONE OMBREGGIATURA
scala 1:5.000

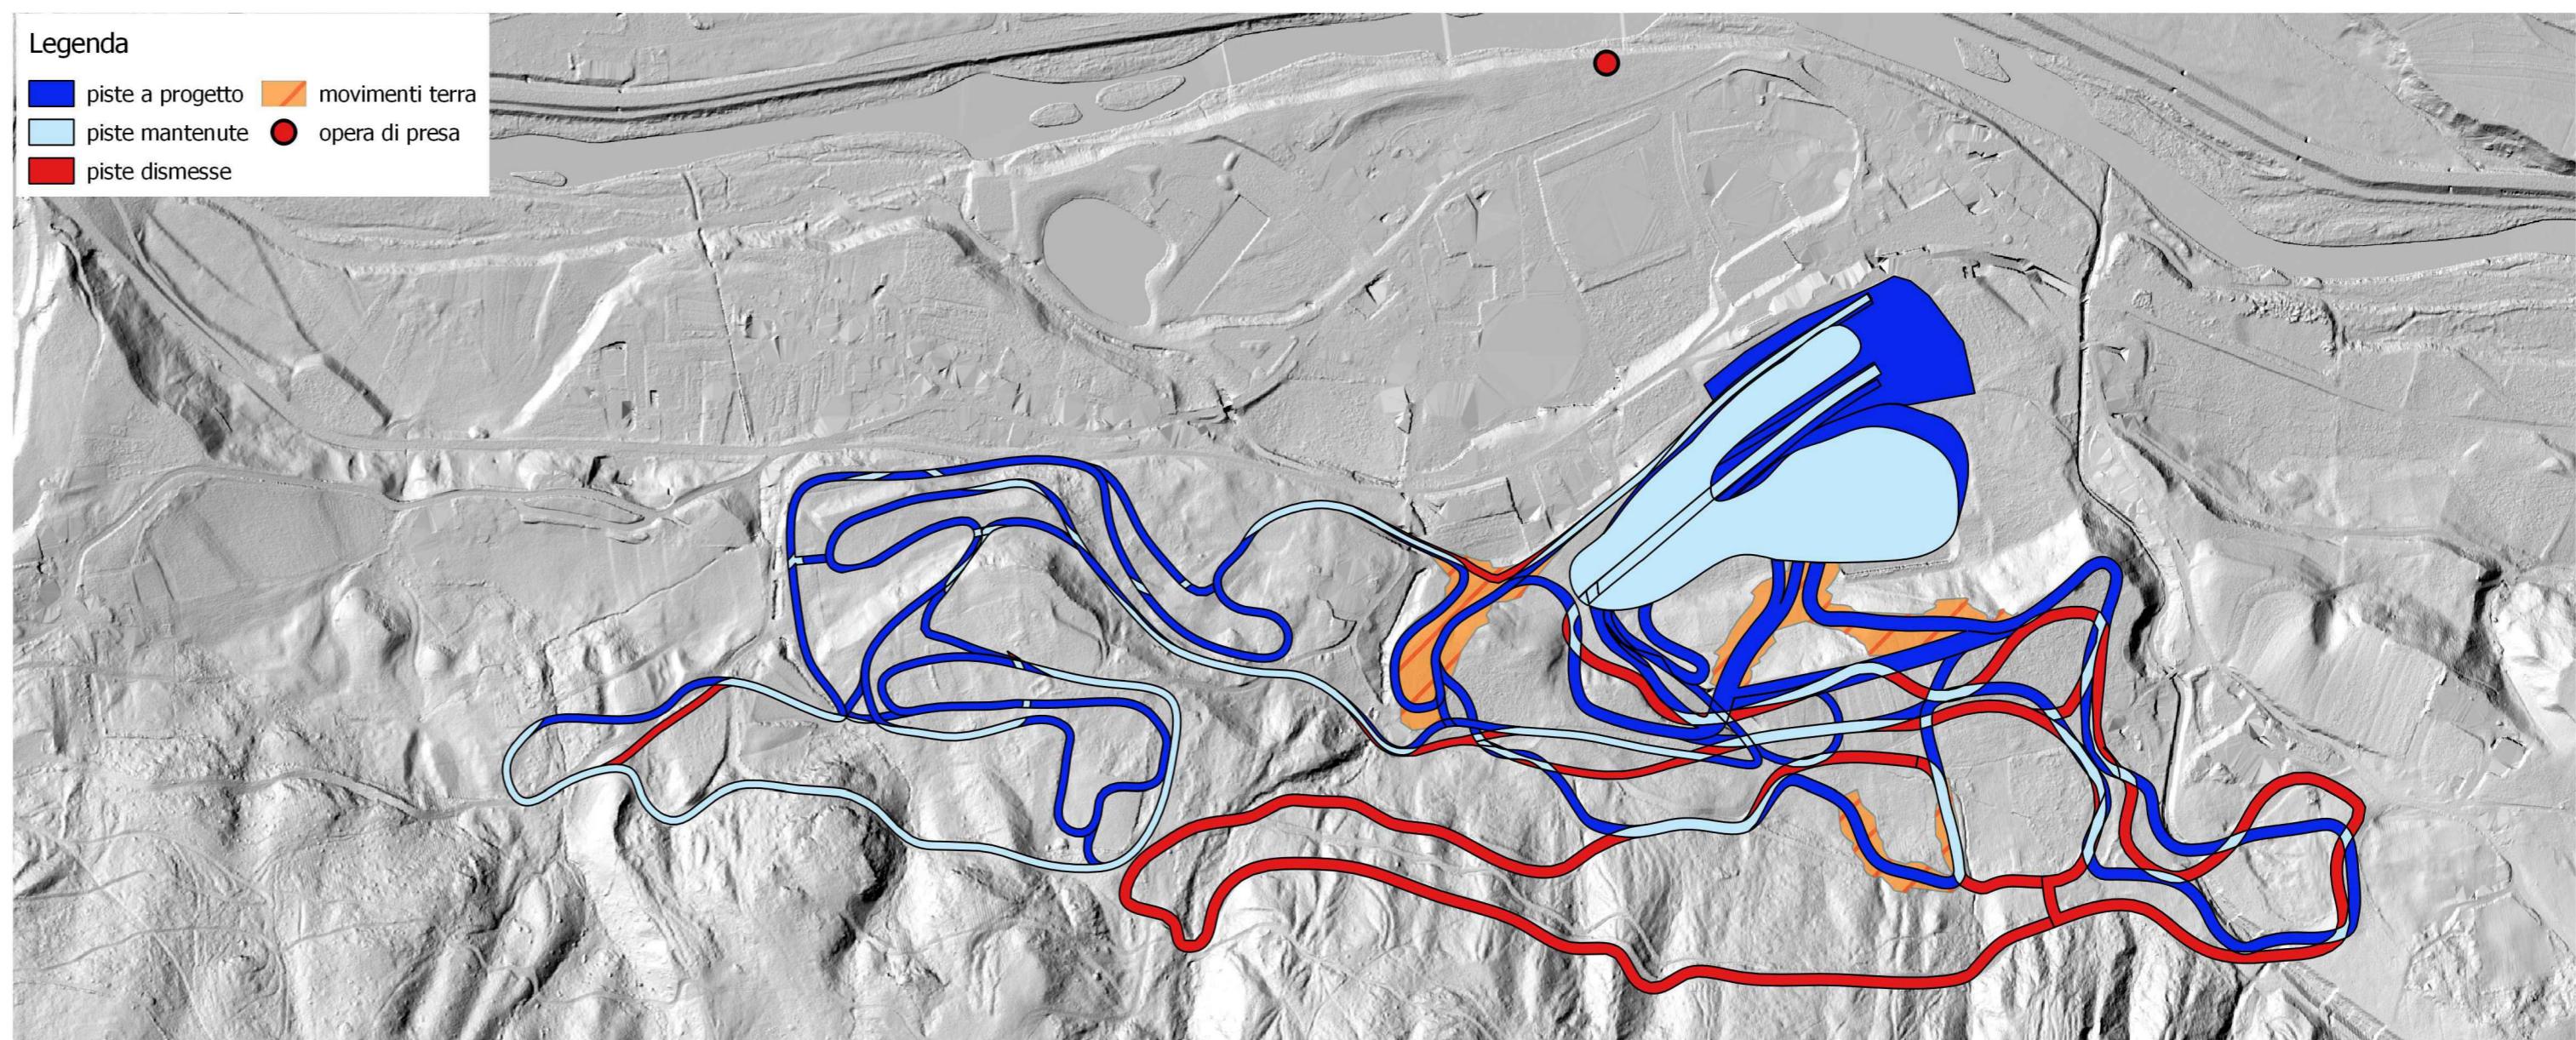

DTM - ELABORAZIONE PENDENZA
scala 1:5.000

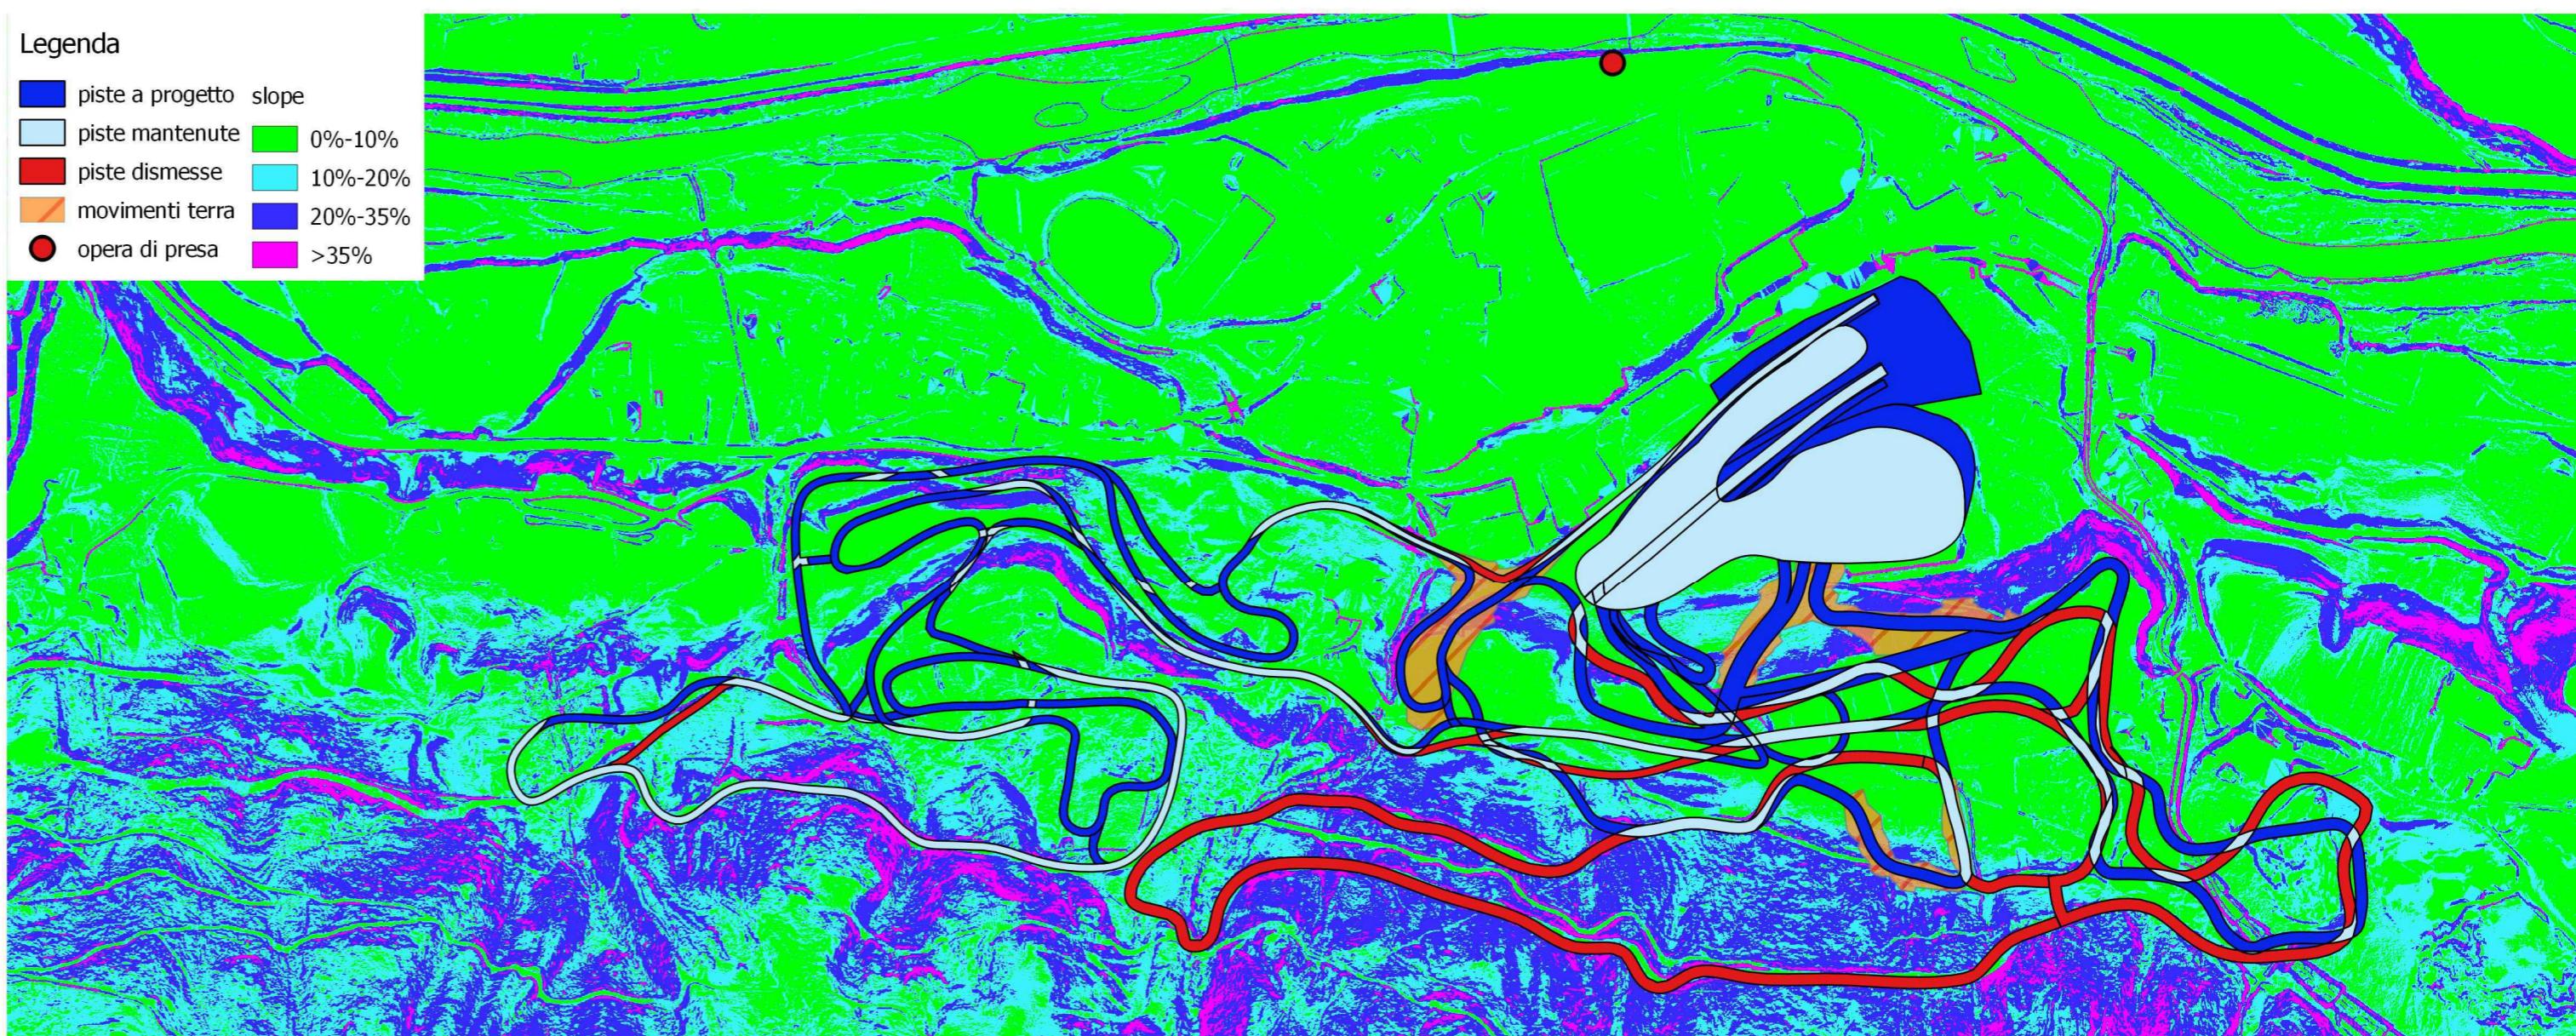

DTM - ELABORAZIONE ESPOSIZIONI
scala 1:5.000

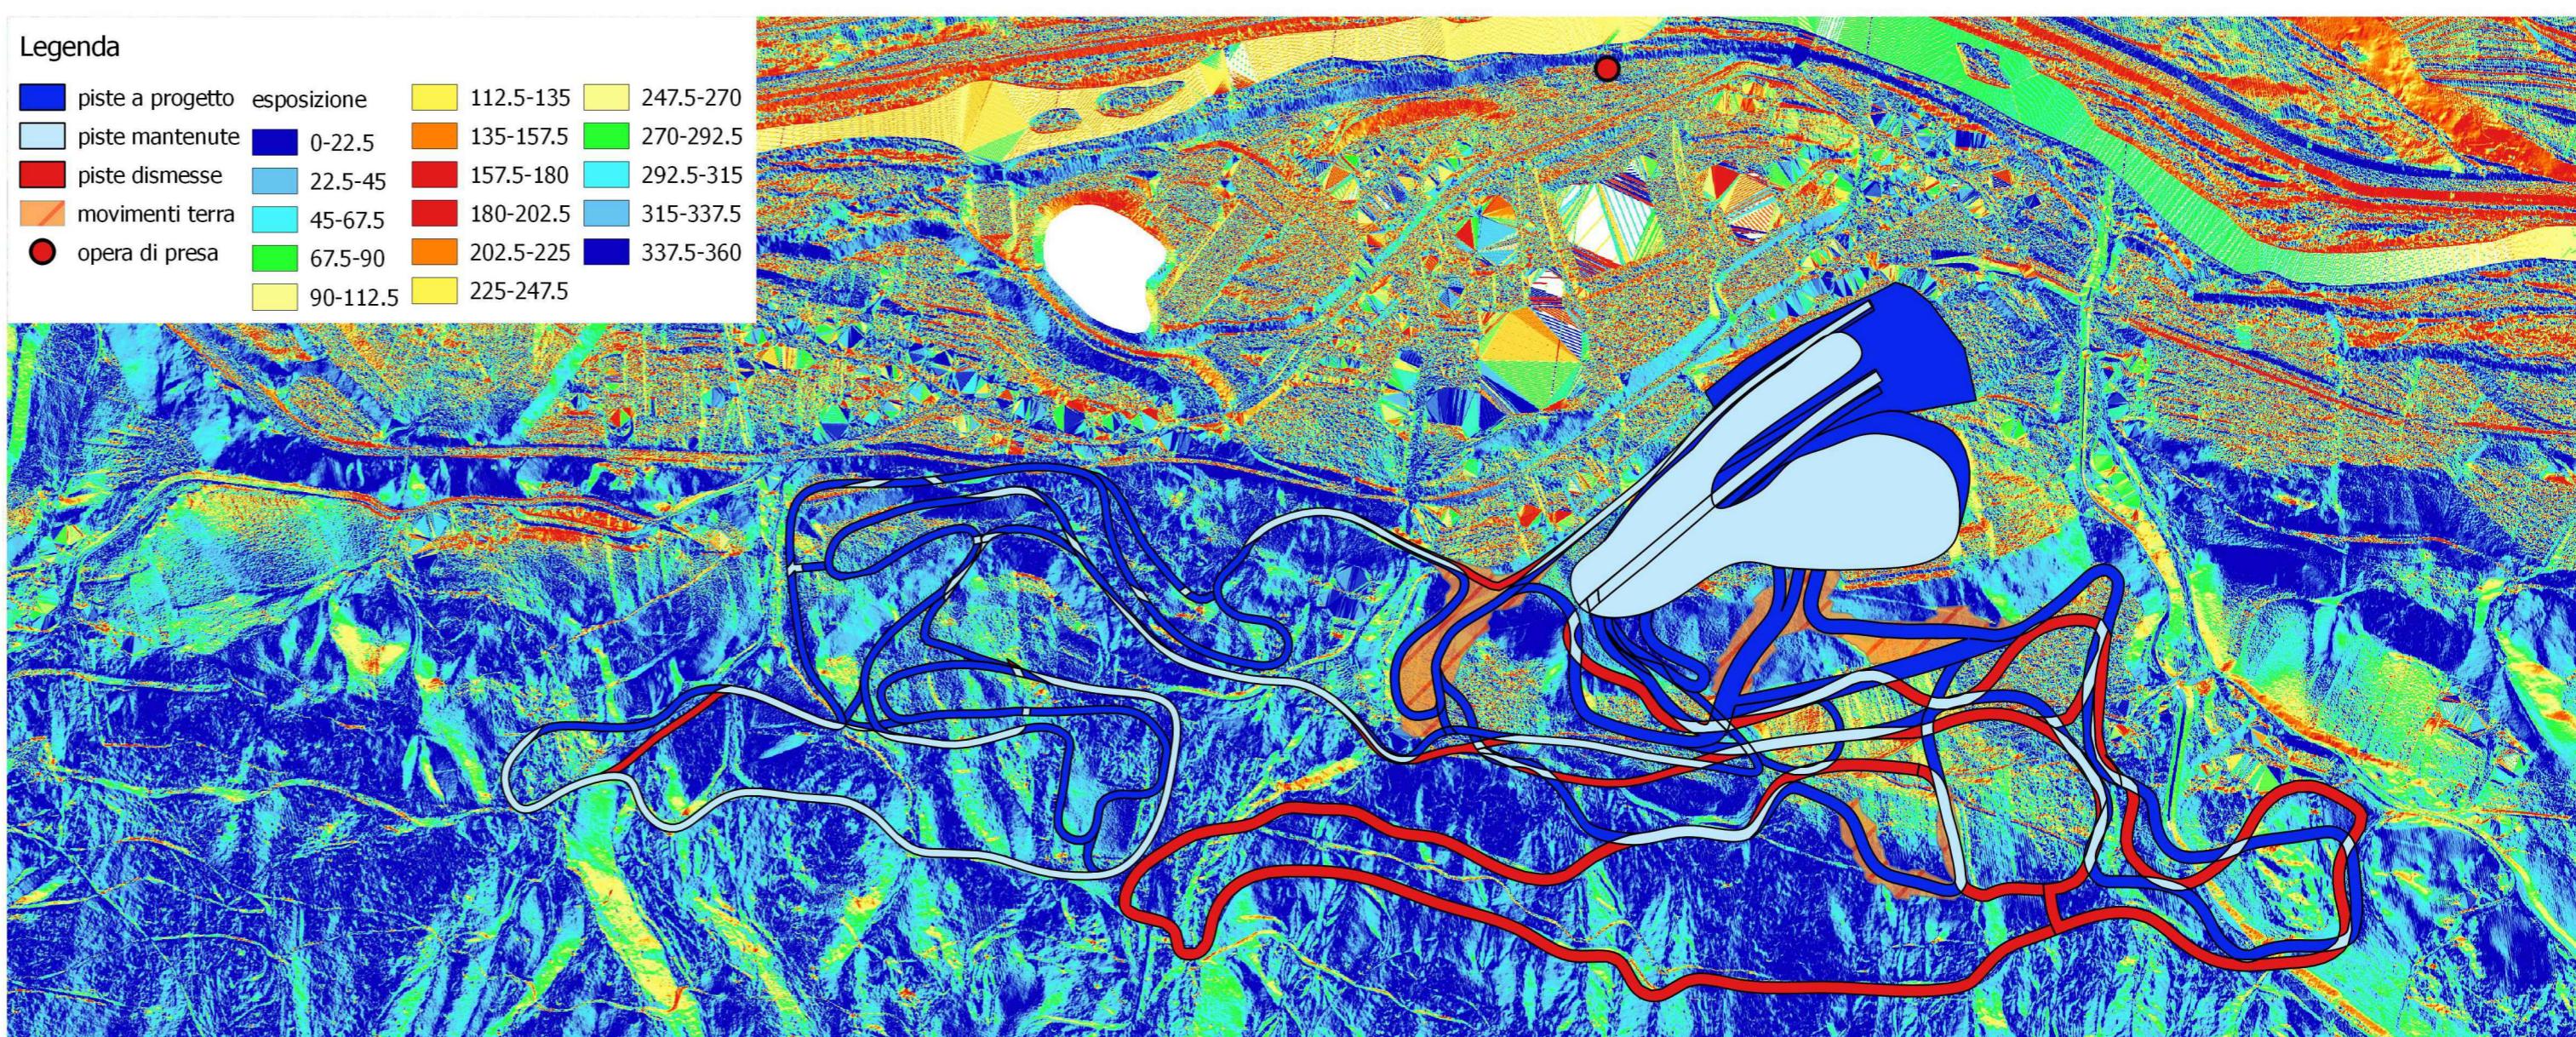

PROVINCIA AUTONOMA DI TRENTO
AGENZIA PROVINCIALE OPERE PUBBLICHE
SERVIZIO OPERE CIVILI
UFFICIO PROGETTAZIONE E DIREZIONE LAVORI



COMUNE DI TESERO
LAVORI PUBBLICI E AMBIENTE



Lavori di adeguamento dello
stadio del fondo a Lago di Tesero
UF3

FASE PROGETTO:

PROGETTO ESECUTIVO

CATEGORIA:

URBANISTICA

TITOLO TAVOLA:

INQUADRAMENTO: Elaborazioni DTM - ombreggiatura, pendenza,
esposizione

C. SIP	C. SOC.	SCALA:	FASE PROGETTO:	TIPO ELAB.:	CATEGORIA:	PARTE D'OPERA:	N° PROGR.	REVISIONE:
E-90/000	5360	1:5.000	E	T	210	UF3	006	00

PROGETTO ARCHITETTONICO:
PROGETTO STRUTTURE:
PROGETTO IMPIANTI TERMOMECCANICI:
STUDIO DI COMPATIBILITÀ OPERA DI PRESA AVISIO:

ing. Giordano FARINA

PROGETTO IMPIANTI ELETTRICI:

ing. Renato COSER

Visto ! IL DIRIGENTE:

ing. Marco GELMINI

RELAZIONE GEOLOGICA:

geol. Mirko DEMOZZI

CSP:

ing. Fabio GANZ

PIANO DELLE SERVITÙ:

geom. Sebastian GILMOZZI

Visto ! IL DIRETTORE DELL'UFFICO :

arch. Silvano TOMASELLI

IL COORDINATORE DEL GRUPPO DI PROGETTO:

ing. Gabriele DEVIGILI

RELACIONE ACUSTICA:

tec. Lorenzo TOMASELLI

RELACIONE FORESTALE:

dott. Enrico TONEZZER

NOME FILE: ET-210-006_INQ_DTM

DATA REDAZIONE: MARZO 2024