




SEZIONE A-A LONGITUDINALE Scala 1:50

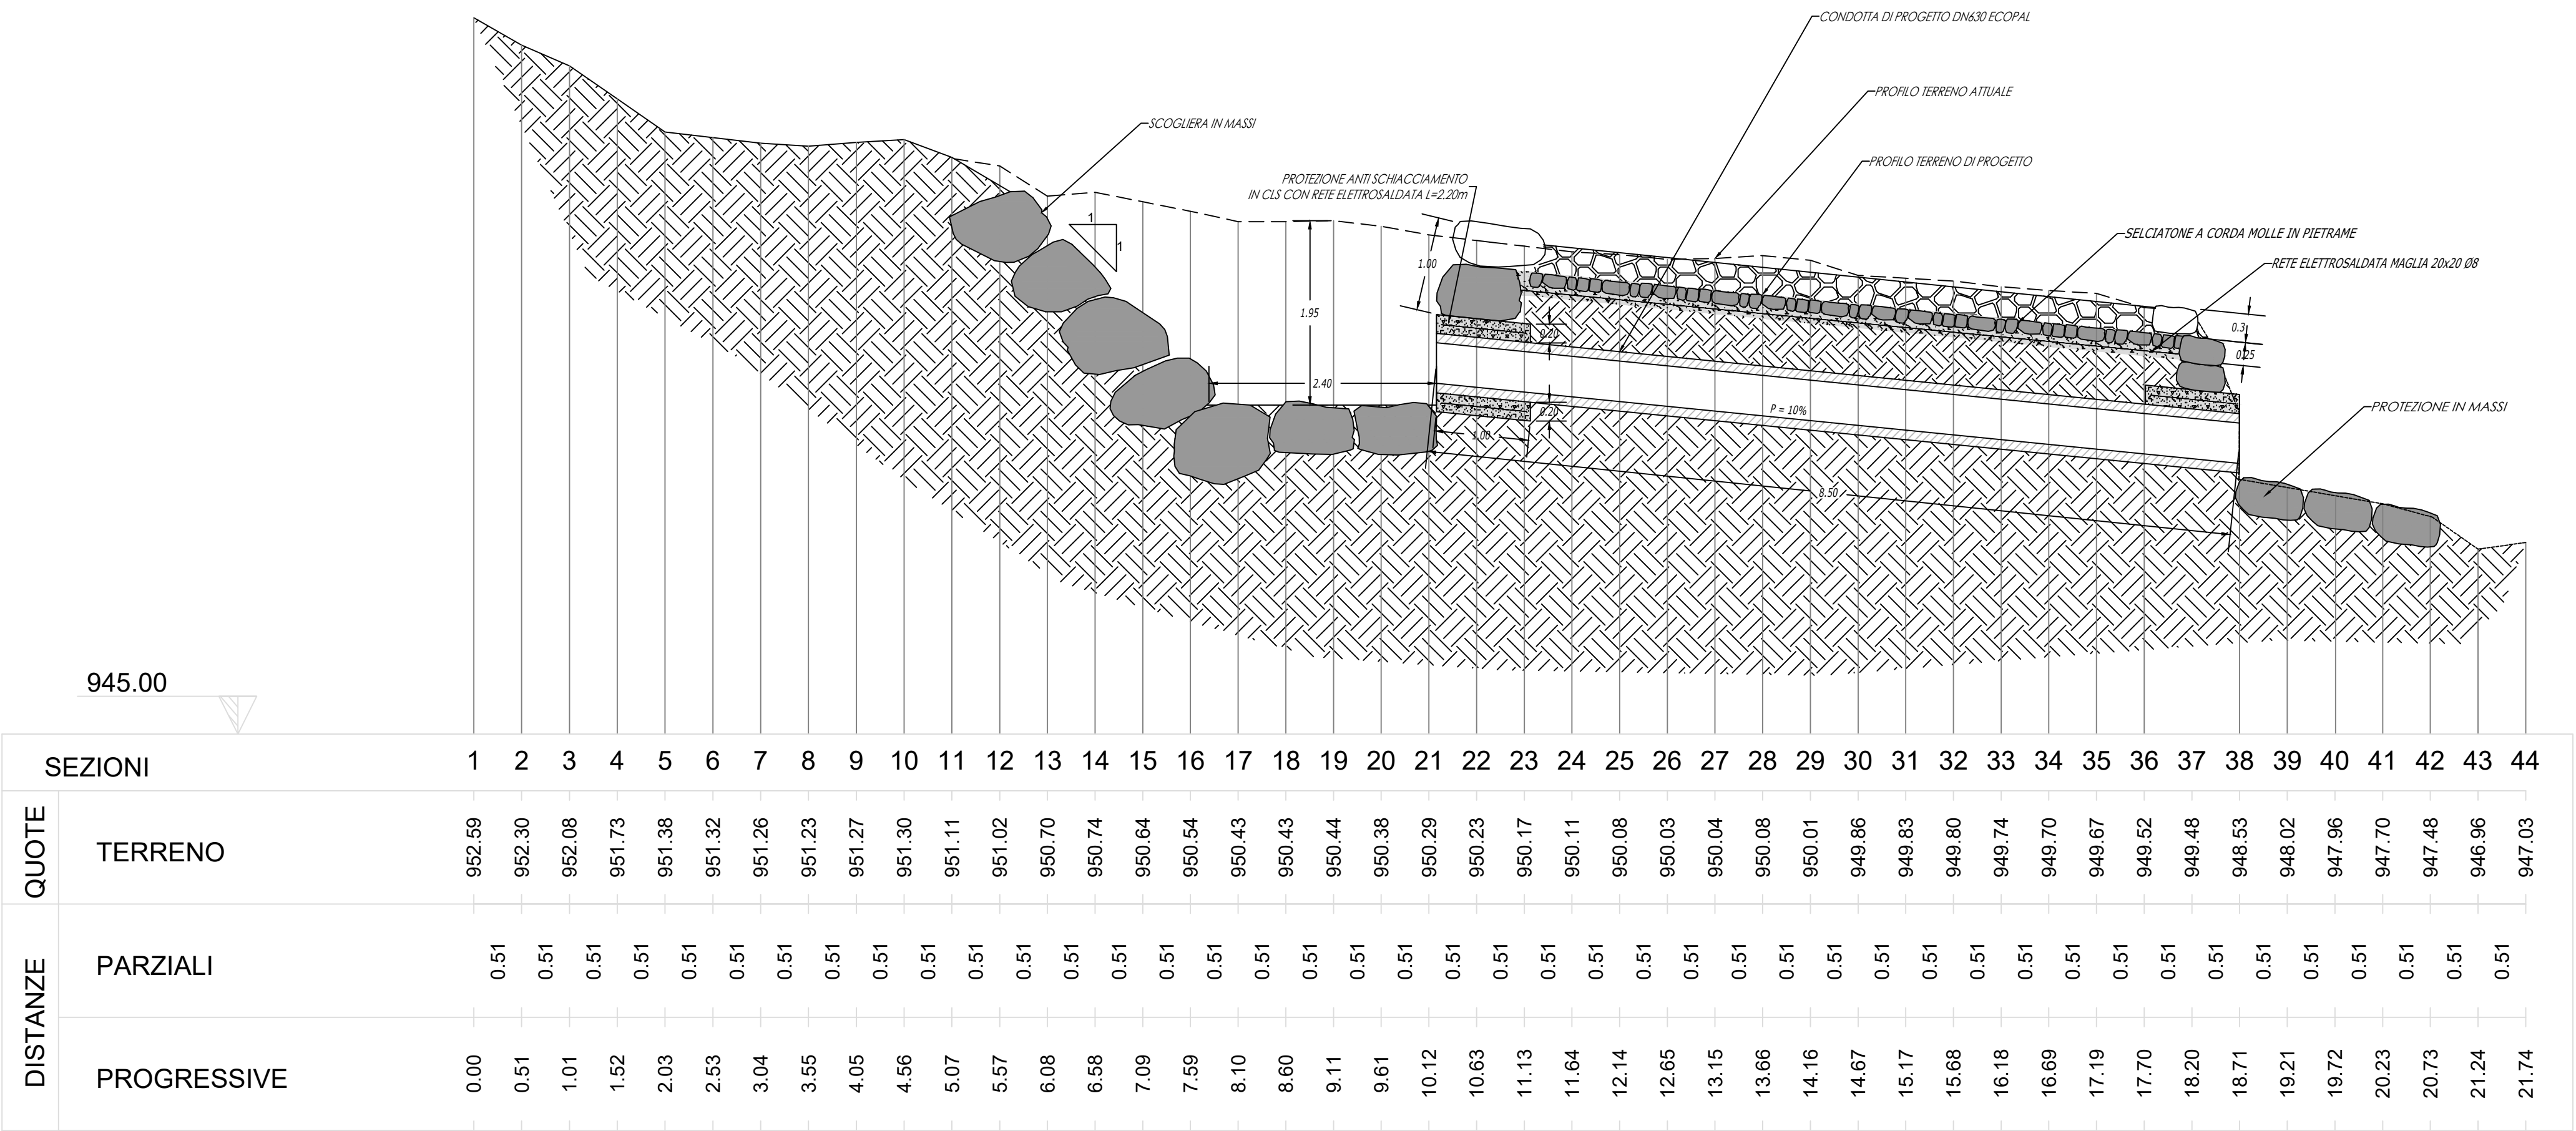

PLANIMETRIA- Scala 1:100

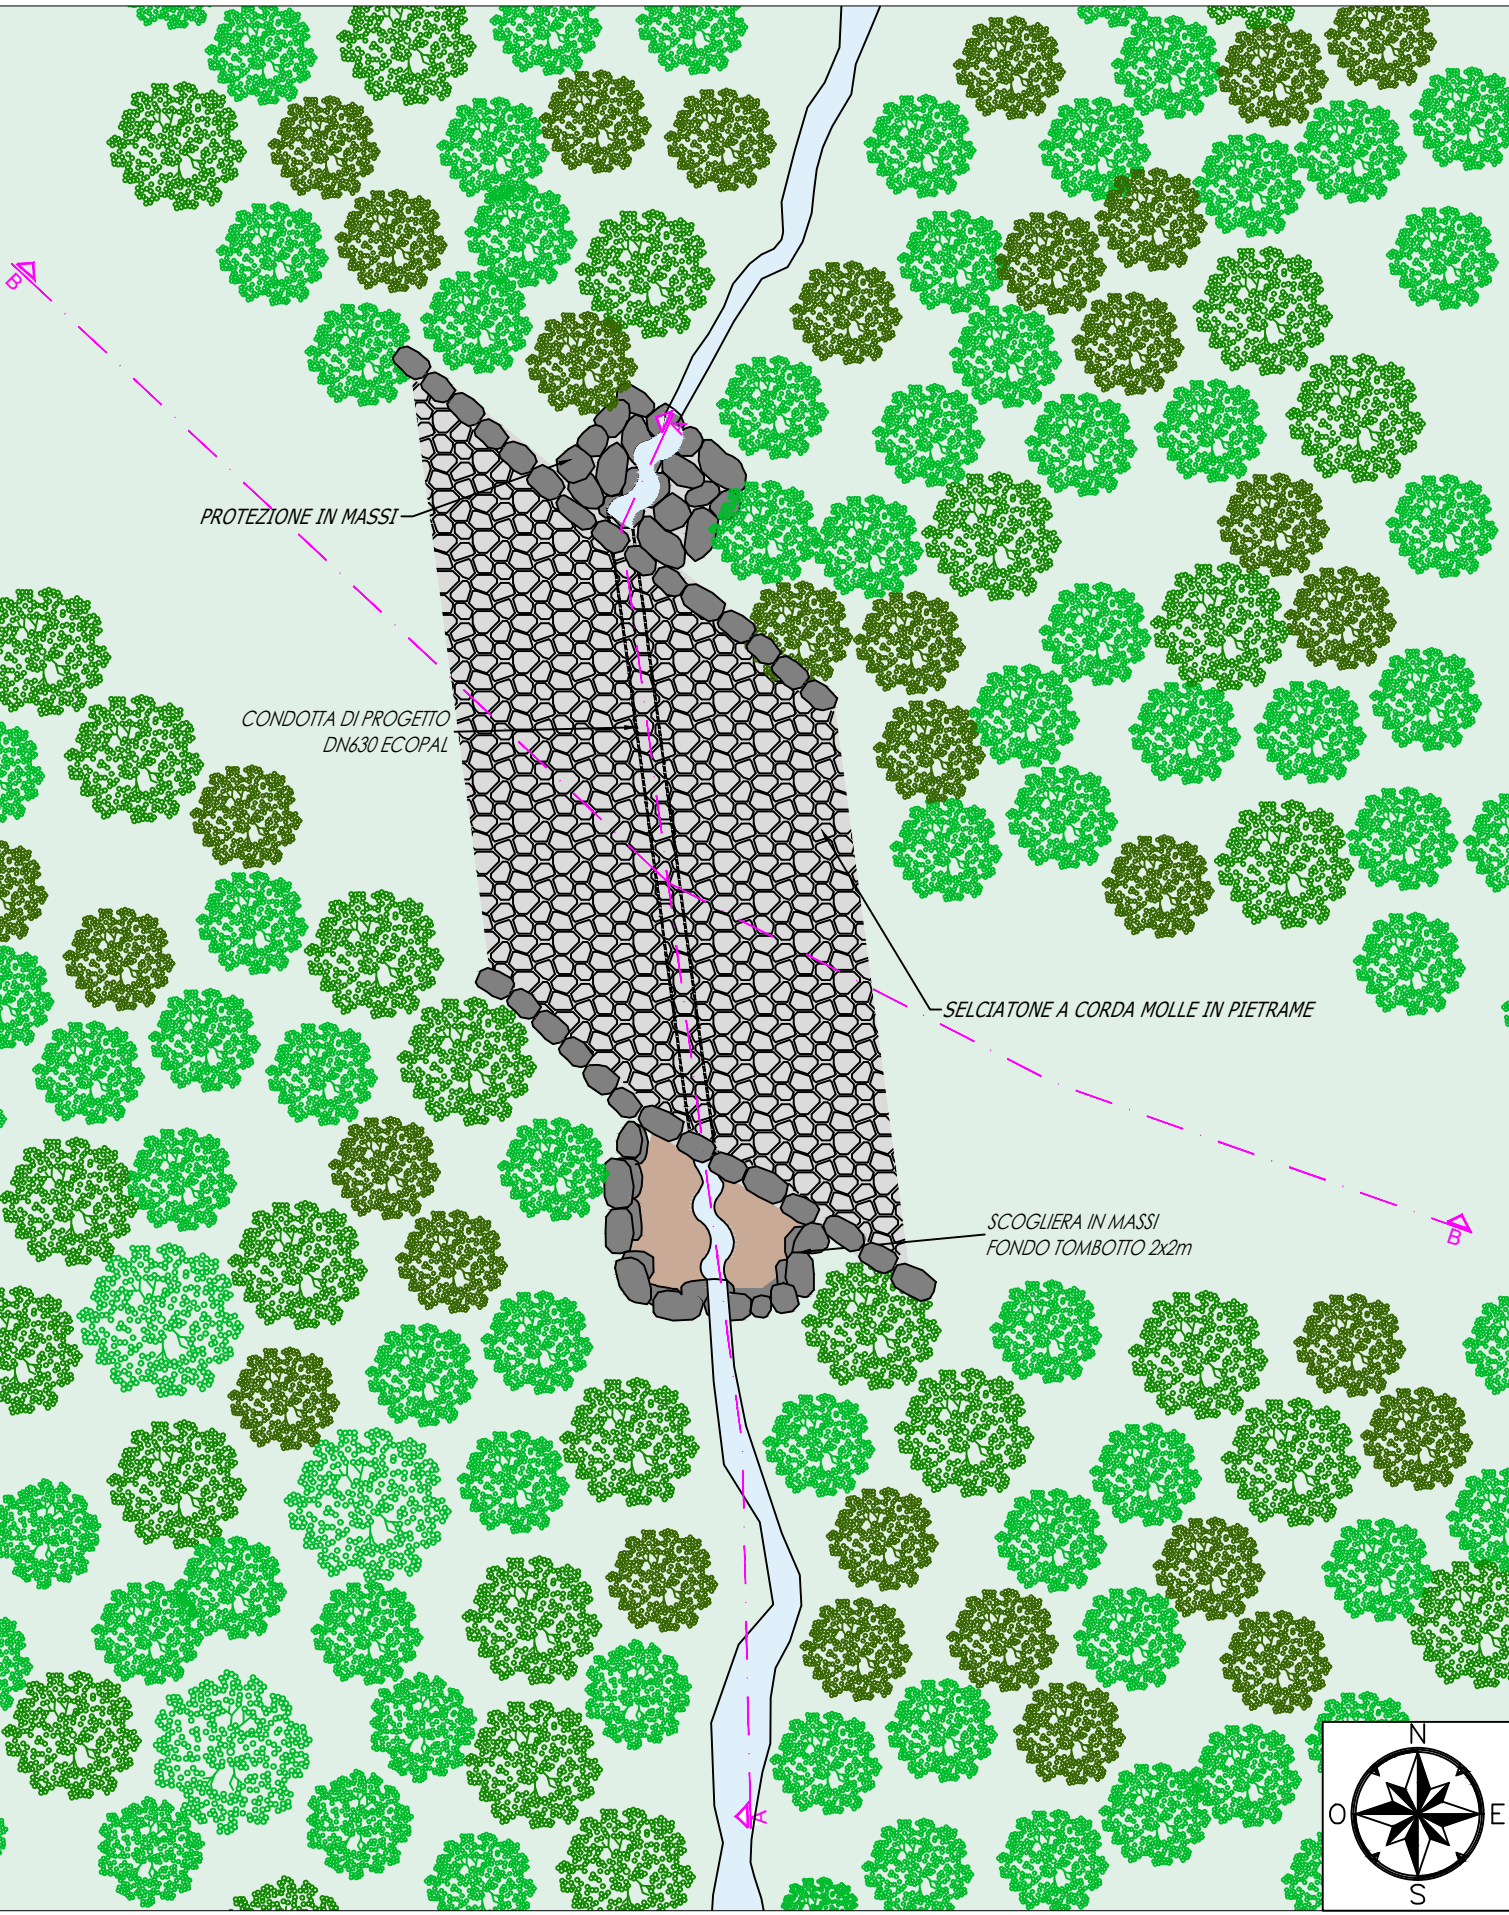

SEZIONE B-B TRASVERSALE Scala 1:50

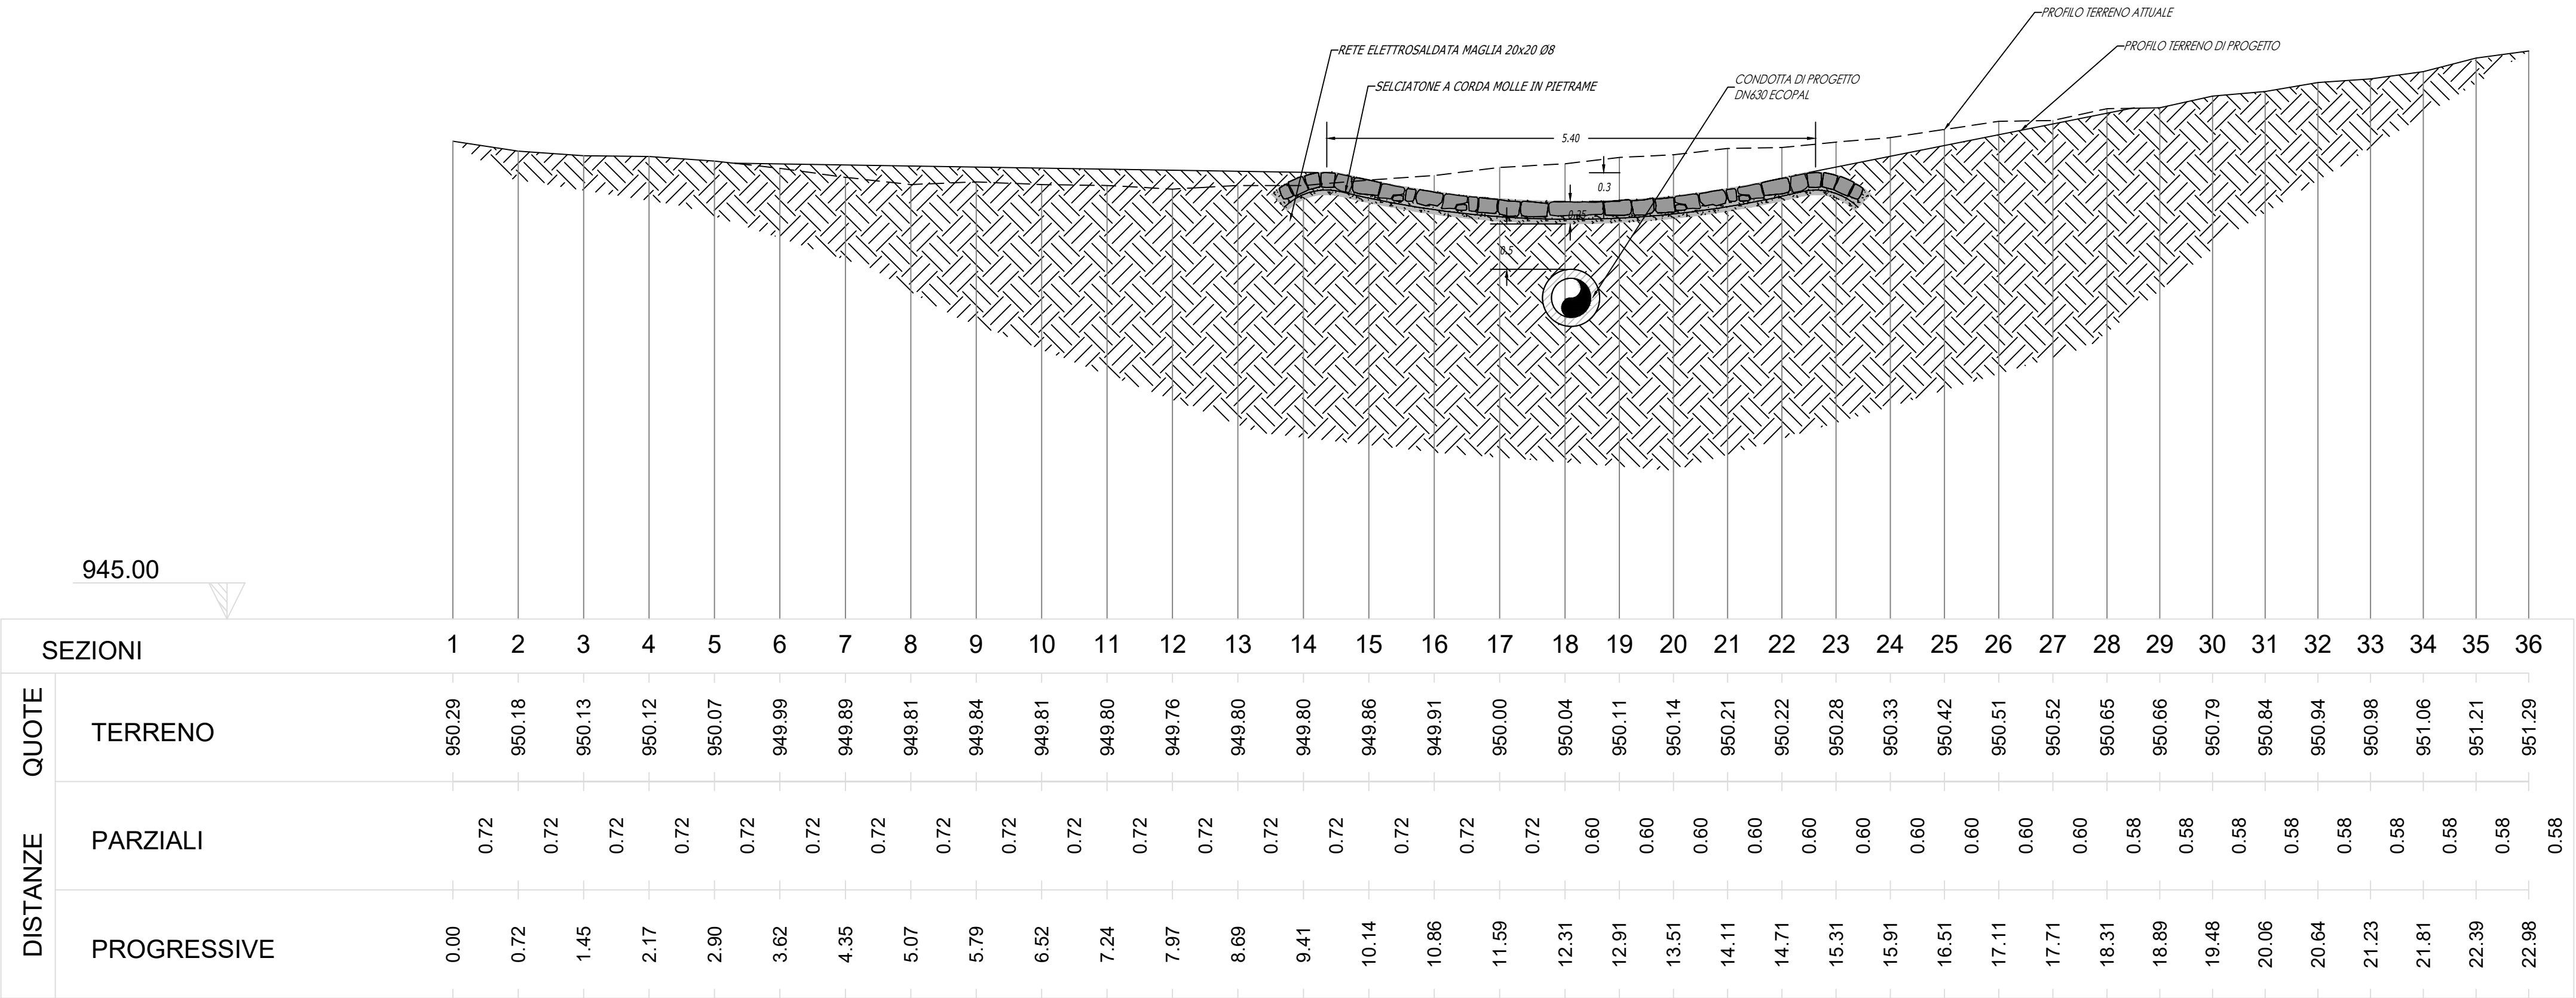

PROVINCIA AUTONOMA DI TRENTO
AGENZIA PROVINCIALE OPERE PUBBLICHE
SERVIZIO OPERE CIVILI
UFFICIO PROGETTAZIONE E DIREZIONE LAVORI

COMUNE DI TESERO
LAVORI PUBBLICI E AMBIENTE

Lavori di adeguamento dello
stadio del fondo a Lago di Tesero
UF3

FASE PROGETTO: PROGETTO ESECUTIVO

CATEGORIA: ARCHITETTONICO - PUNTUALI

TITOLO TAVOLA: SISTEMAZIONE ATTRAVERSAMENTO RIO DEL MATON

C. SIP: E-90/000	C. SOC: 5360	SCALA: varie	FASE PROGETTO: E	TIPO ELAB.: T	CATEGORIA: 314	PARTE D'OPERA: UF3	N° PROGR: 007	REVISIONE: 01
PROGETTO ARCHITETTONICO: PROGETTO STRUTTURE: PROGETTO IMPIANTI TERMOMECCANICI: STUDIO DI COMPATIBILITA' OPERA DI PRESA AVISIO:			PROGETTO IMPIANTI ELETTRICI:			Visto I IL DIRIGENTE: ing. Renato COSER		
ing. Giordano FARINA						ing. Marco GELMINI		
RELAZIONE GEOLOGICA: geol. Mirko DEMOZZI			PIANO DELLE SERVITU': geom. Sebastian GILMOZZI			Visto I IL DIRETTORE DELL'UFFICIO : arch. Silvano TOMASELLI IL COORDINATORE DEL GRUPPO DI PROGETTO: ing. Gabriele DEVIGILI		
CSP: ing. Fabio GANZ			STUDI DI COMPATIBILITA' AREA PISTE: ing. Matteo GIULIANI			RELAZIONE ACUSTICA: tec. Lorenzo TOMASELLI RELAZIONE FORESTALE: dott. Enrico TONEZZER		
NOME FILE: ET-312-007_SISTEMAZIONE_RIO_MATON_REV01						DATA REDAZIONE: MAGGIO 2024		