



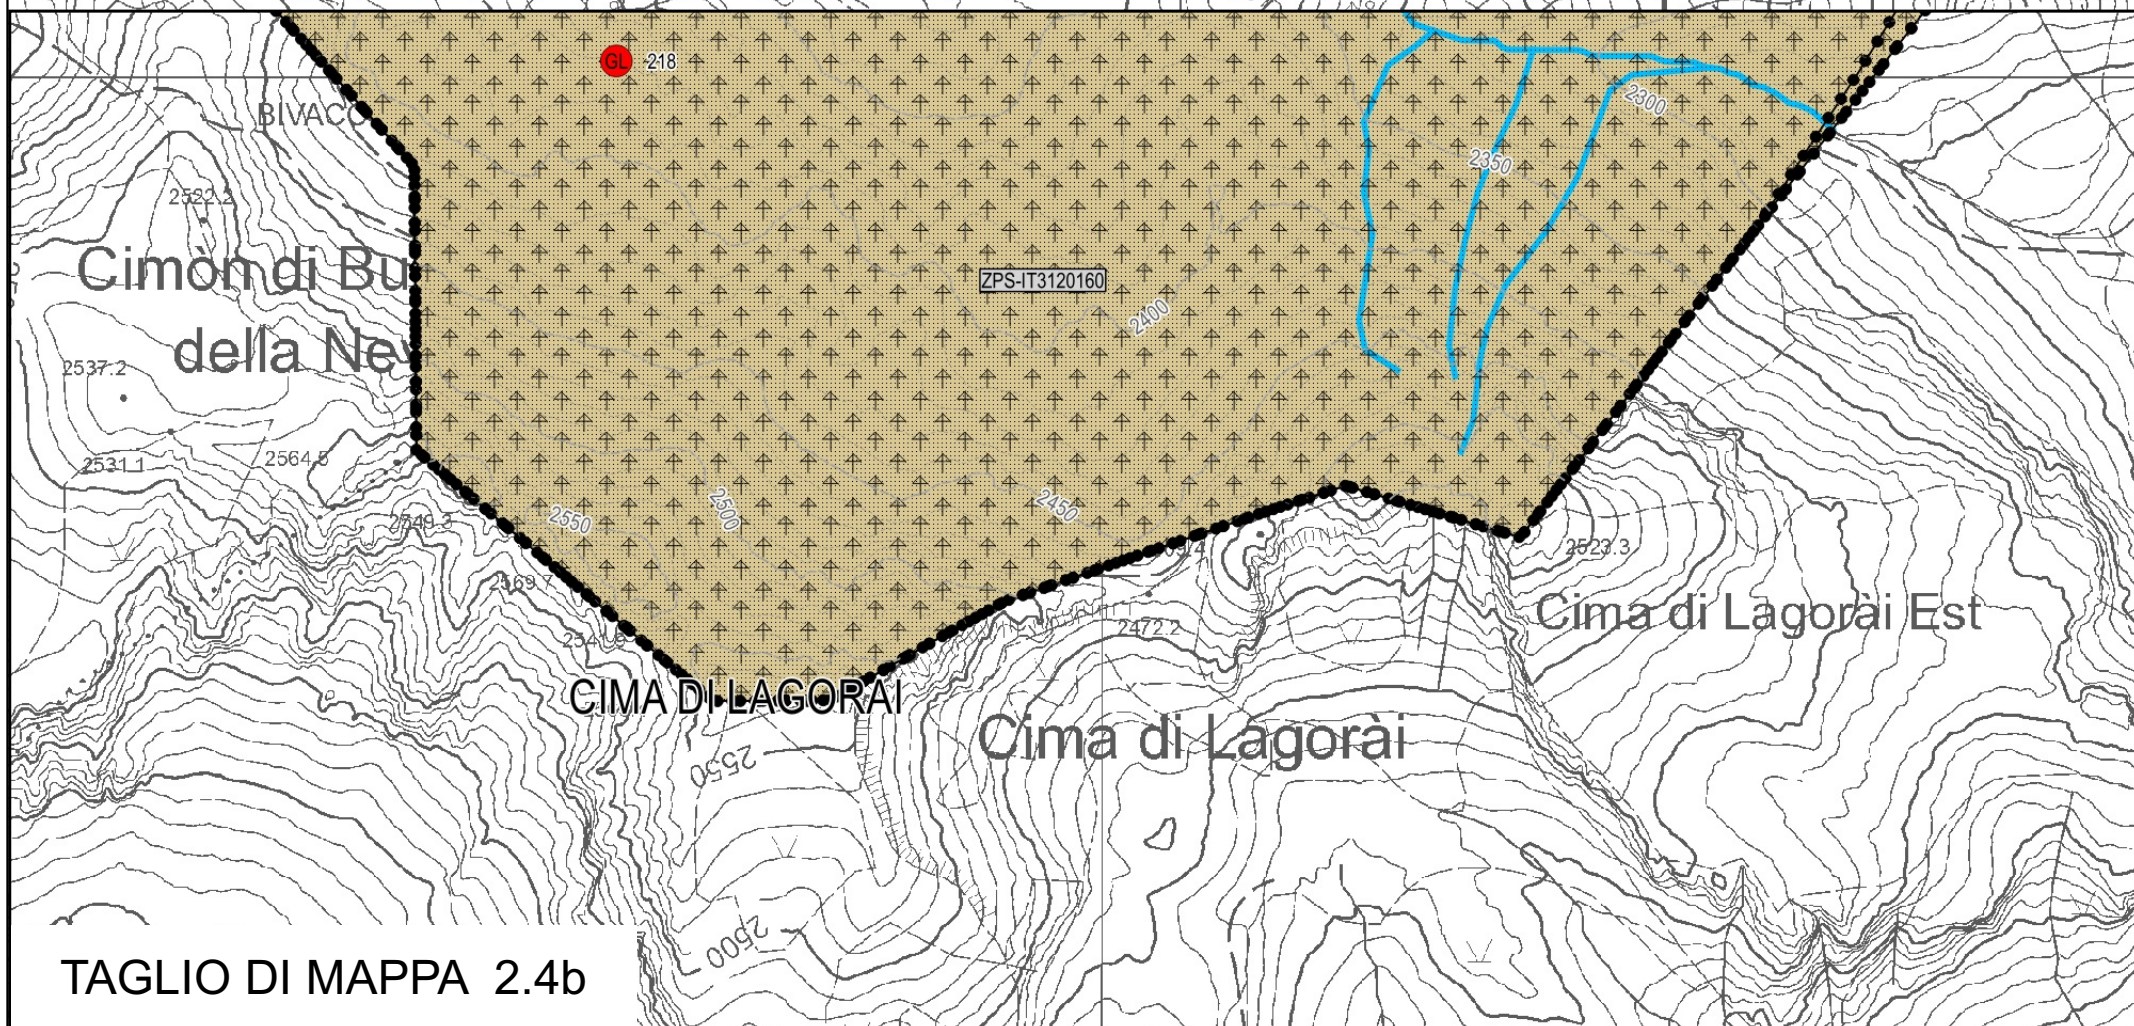

COMUNE DI TESERO

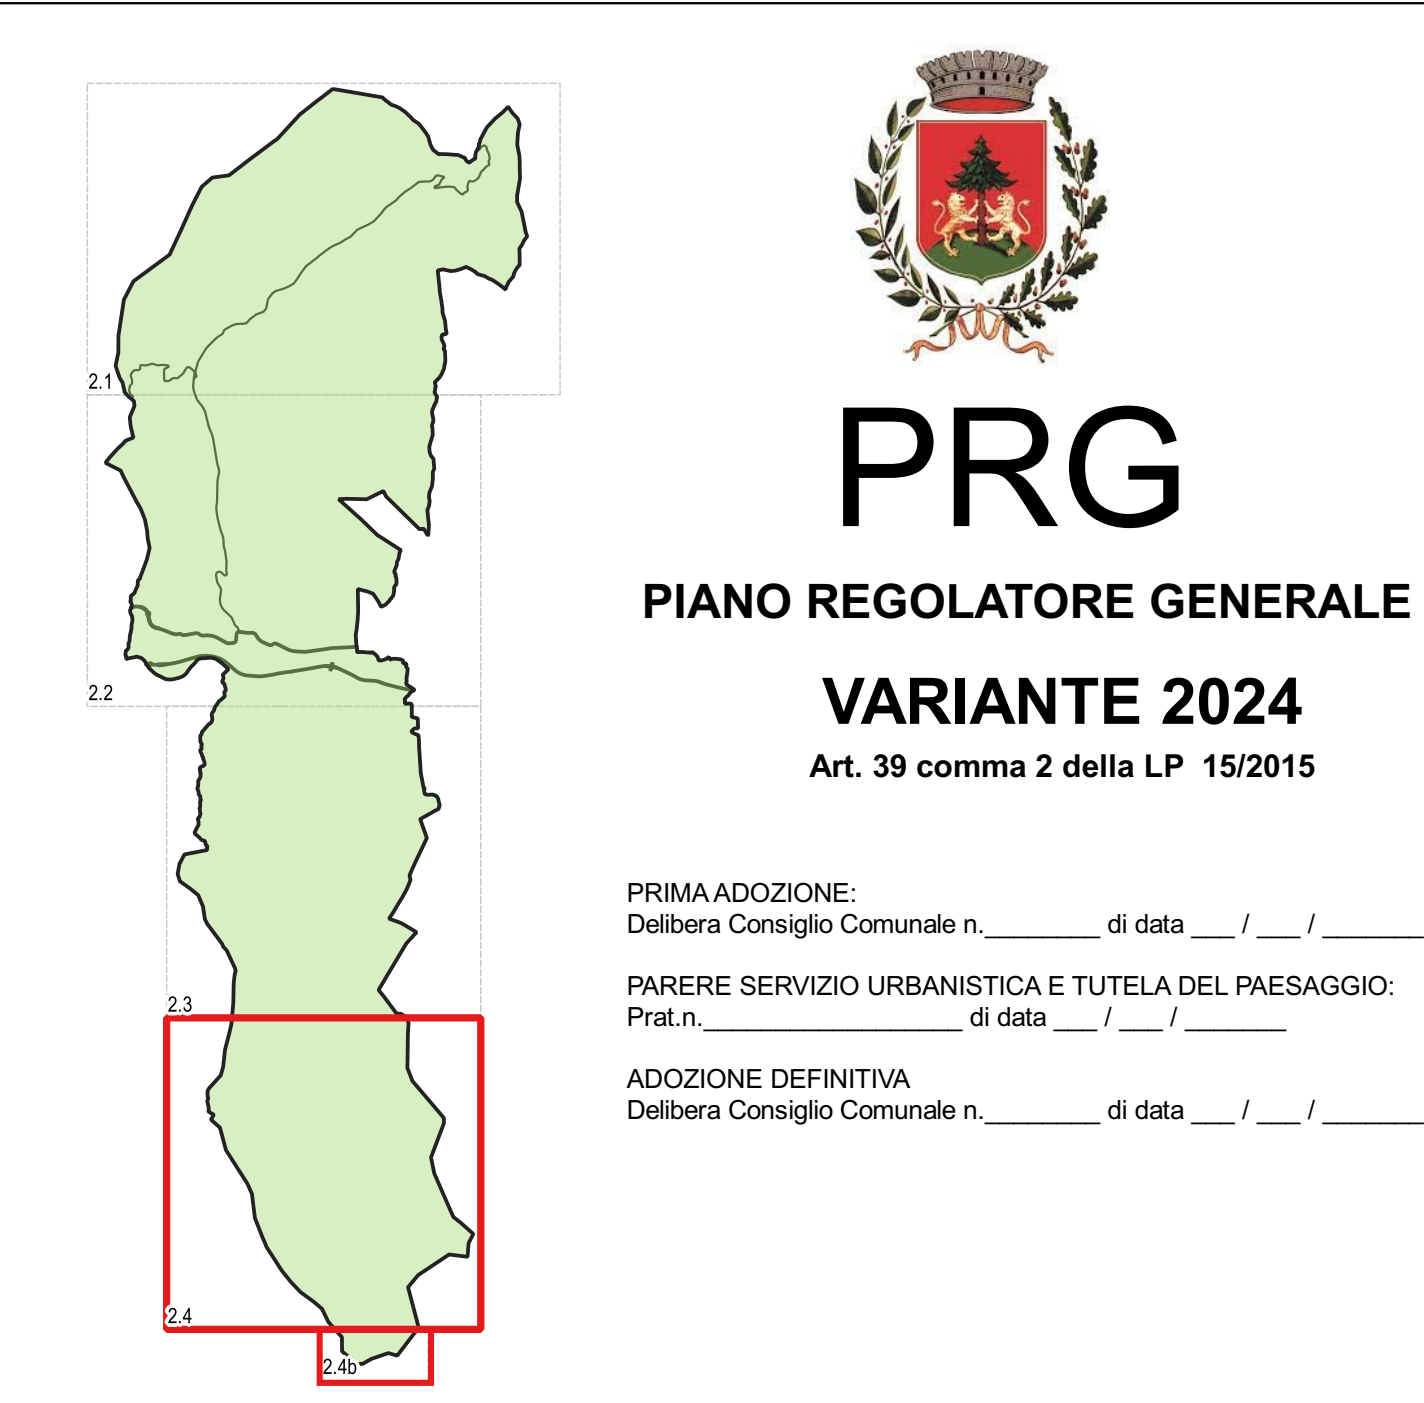

## SISTEMA INSEDIATIVO PRODUTTIVO INFRASTRUTTURALE

TAVOLA  
2.4

SCALA  
1:5000

DATA

**PROGETTISTA**  
**Arch. Andrea Minucci**  
Via Peroli, 6 - 38058 Rovereto (TN)  
tel 339/1649255  
e-mail: andreaminucci@libero.it

**ORDINE DEGLI ARCHITETTI  
DELLA PROV. DI TRENTO**

**Dott. Arch. ANDREA MINUCCI**  
**ISCRIZIONE ALBO N° 919**

Elaborazione cartografica a cura di:  
arch Roberta Maneghelli  
e-mail: roberta.maneghelli@yahoo.it

Software utilizzato:  
QGIS  
Free and Open Source Geographic  
Information System