
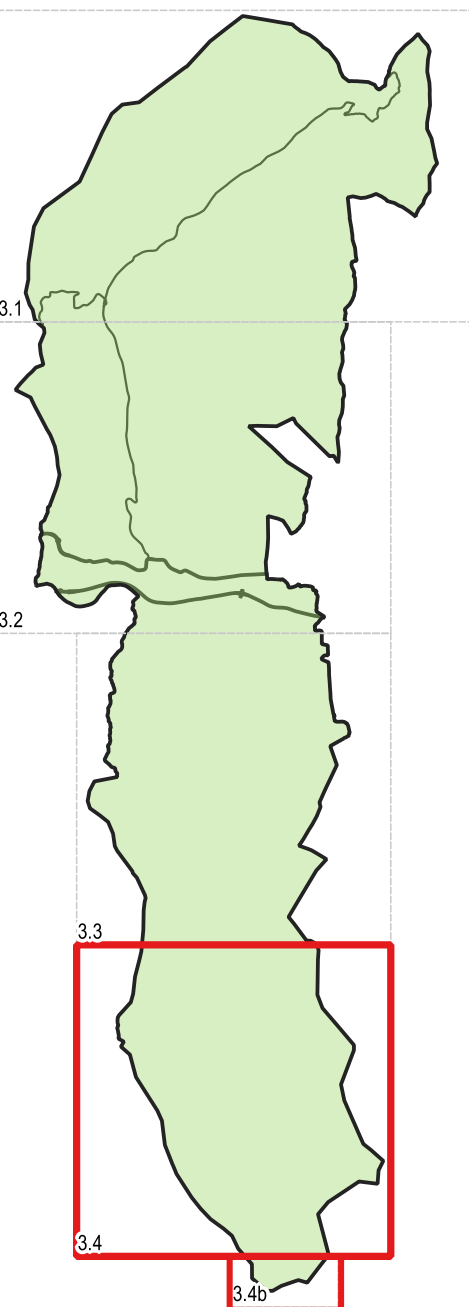


PROVINCIA DI TRENTO

COMUNE DI TESERO



PRG

PIANO REGOLATORE GENERALE

VARIANTE 2024

Art. 39 comma 2 della LP 15/2015

PRIMA ADOZIONE:
Delibera Consiglio Comunale n. _____ di data ____/____/____

PARERE SERVIZIO URBANISTICA E TUTELA DEL PAESAGGIO:
Prot.n. _____ di data ____/____/____

ADOZIONE DEFINITIVA:
Delibera Consiglio Comunale n. _____ di data ____/____/____

SISTEMA AMBIENTALE		
TAVOLA 3.4	SCALA 1:5000	DATA
<div><div>PROGETTISTA Arch. Andrea Minucchi Via Fiume, 8 - 38068 Bolzano (TN) tel. 0471 160025 email: andrea.minucchi@bol.it</div><div>ORDINE DEGLI ARCHITETTI DELLA PROV. DI TRENTO Dott. Arch. ANDREA MINUCCHI ISCRIZIONE ALBO N° 819</div><div>Elaborazione cartografica a cura di: Arch. Roberto Maneghini email: roberto.maneghini@bol.it</div><div>Software utilizzato: QGIS Free and Open Source Geographic Information System</div></div>		