


PROVINCIA DI TRENTO

COMUNE DI TESERO

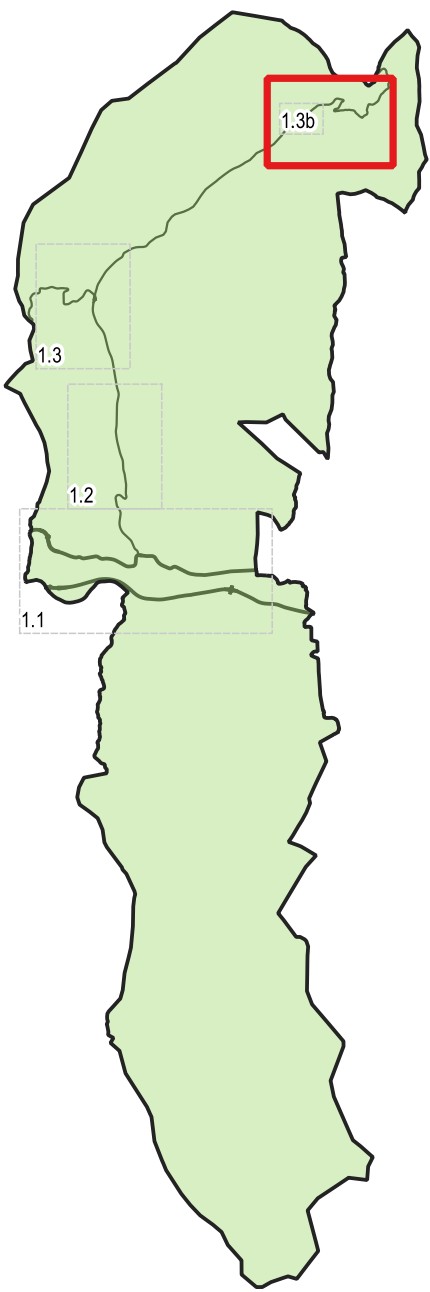

**PRG**

PIANO REGOLATORE GENERALE

**VARIANTE 2024**

Art. 39 comma 2 della LP 15/2015

PRIMA ADOZIONE:  
Delibera Consiglio Comunale n. \_\_\_\_\_ di data \_\_\_\_/\_\_\_\_/\_\_\_\_

PARERE SERVIZIO URBANISTICA E TUTELA DEL PAESAGGIO:  
Prat. n. \_\_\_\_\_ di data \_\_\_\_/\_\_\_\_/\_\_\_\_

ADOZIONE DEFINITIVA  
Delibera Consiglio Comunale n. \_\_\_\_\_ di data \_\_\_\_/\_\_\_\_/\_\_\_\_

**SISTEMA INSEDIATIVO PRODUTTIVO  
INFRASTRUTTURALE**

TAVOLA

**1.4**

SCALA

1:2000

DATA

PROGETTISTA  
arch. Andrea Miniocchi  
Via Perosi, 8 - 38052 Rovereto (TN)  
tel. 339/1849525  
e-mail: andreaminiocchi@libero.it

ORDINE DEGLI ARCHITETTI  
DELLA PROV. DI TRENTO  
Dott. Arch. ANDREA MINIUCCHI  
ISCRIZIONE ALBO N° 919

Elaborazione cartografica a cura di:  
arch. Roberta Meneghelli

Software utilizzato:  
QGIS  
Free and Open Source Geographic  
Information System

