




PROVINCIA DI TRENTO

COMUNE DI TESERO

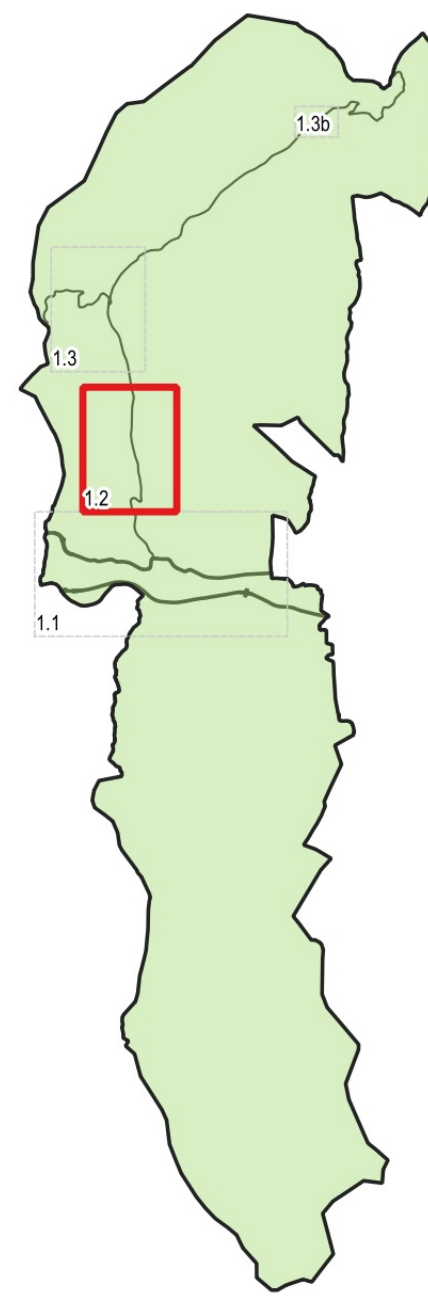

PRG

PIANO REGOLATORE GENERALE

VARIANTE 2024

Art. 39 comma 2 della LP 15/2015

PRIMA ADOZIONE:
Delibera Consiglio Comunale n. _____ di data ____/____/____
PARERE SERVIZIO URBANISTICA E TUTELA DEL PAESAGGIO:
Prot. n. _____ di data ____/____/____
ADOZIONE DEFINITIVA:
Delibera Consiglio Comunale n. _____ di data ____/____/____

**SISTEMA INSEDIATIVO PRODUTTIVO
INFRASTRUTTURALE**

TAVOLA
1.2

SCALA
1:2000

DATA

PROGETTISTA
ARCH. ANDREA MINICORE
Via Pirelli, 2 - 38100 Trento (TN)
tel. 0461/2345678
www.andreaminicore.it

**ORDINE DEGLI ARCHITETTI
DELLA PROV. DI TRENTO**
DOTT. ARCH. ANDREA MINICORE
ISCRIZIONE: 45102 N° 913

Elaborato per cartografia a cura di
SISTEMA INSEDIATIVO PRODUTTIVO
INFRASTRUTTURALE

2024

Autore del Documento Grafico
SISTEMA INSEDIATIVO PRODUTTIVO
INFRASTRUTTURALE