




PIANTA

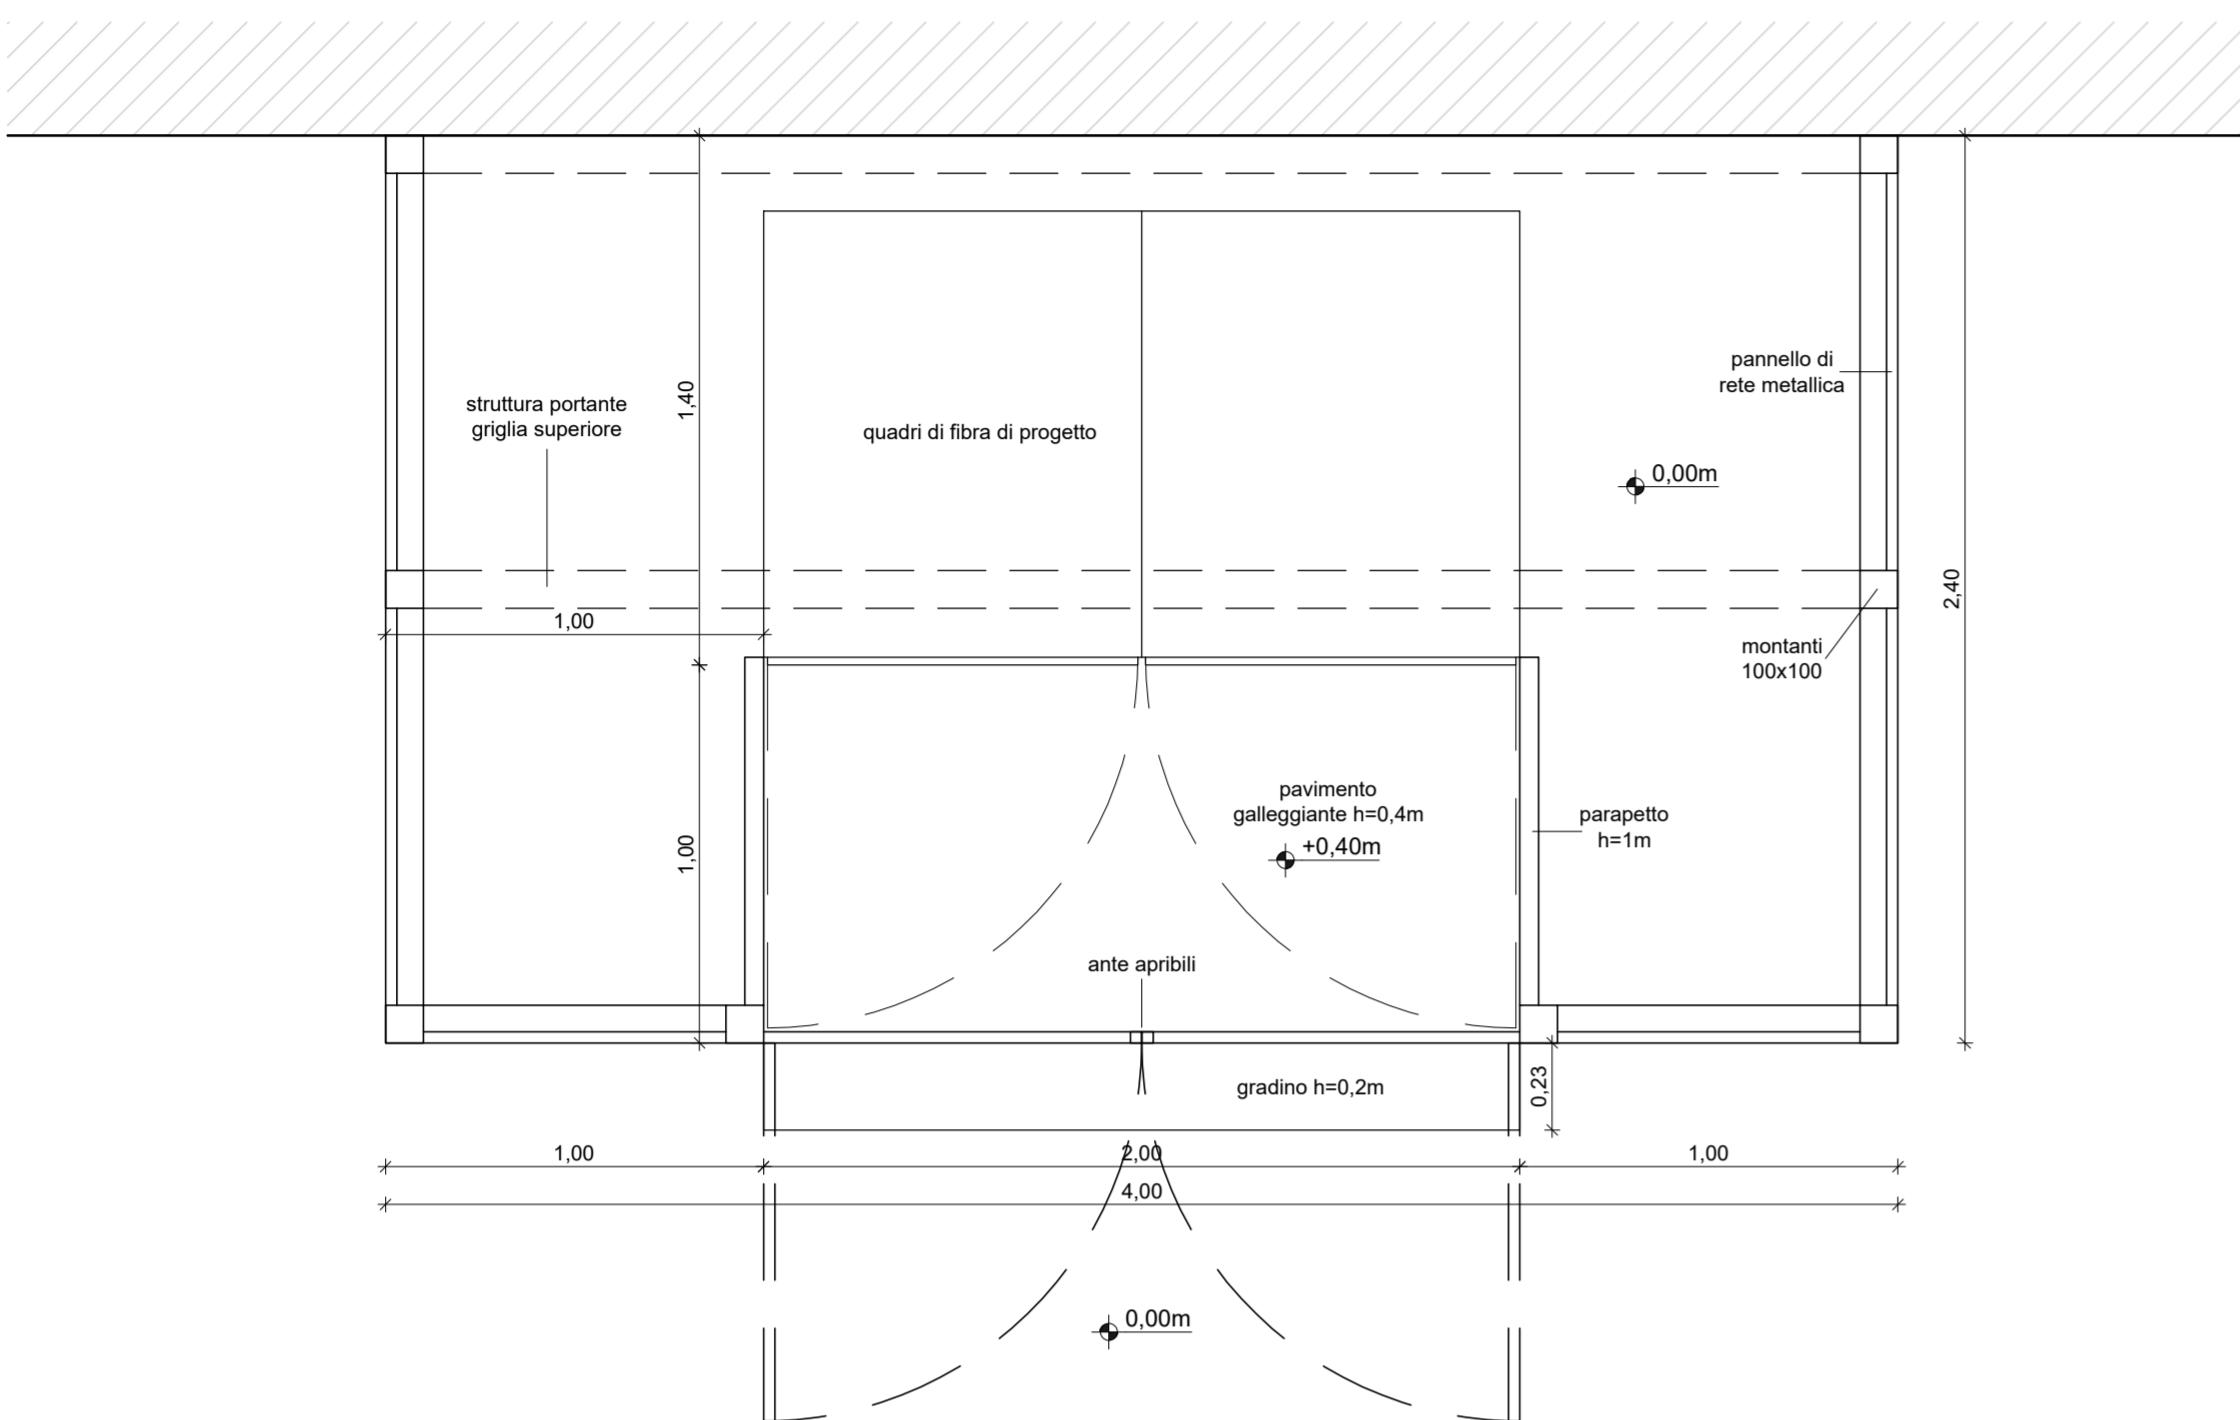

PROSPETTO FRONTALE

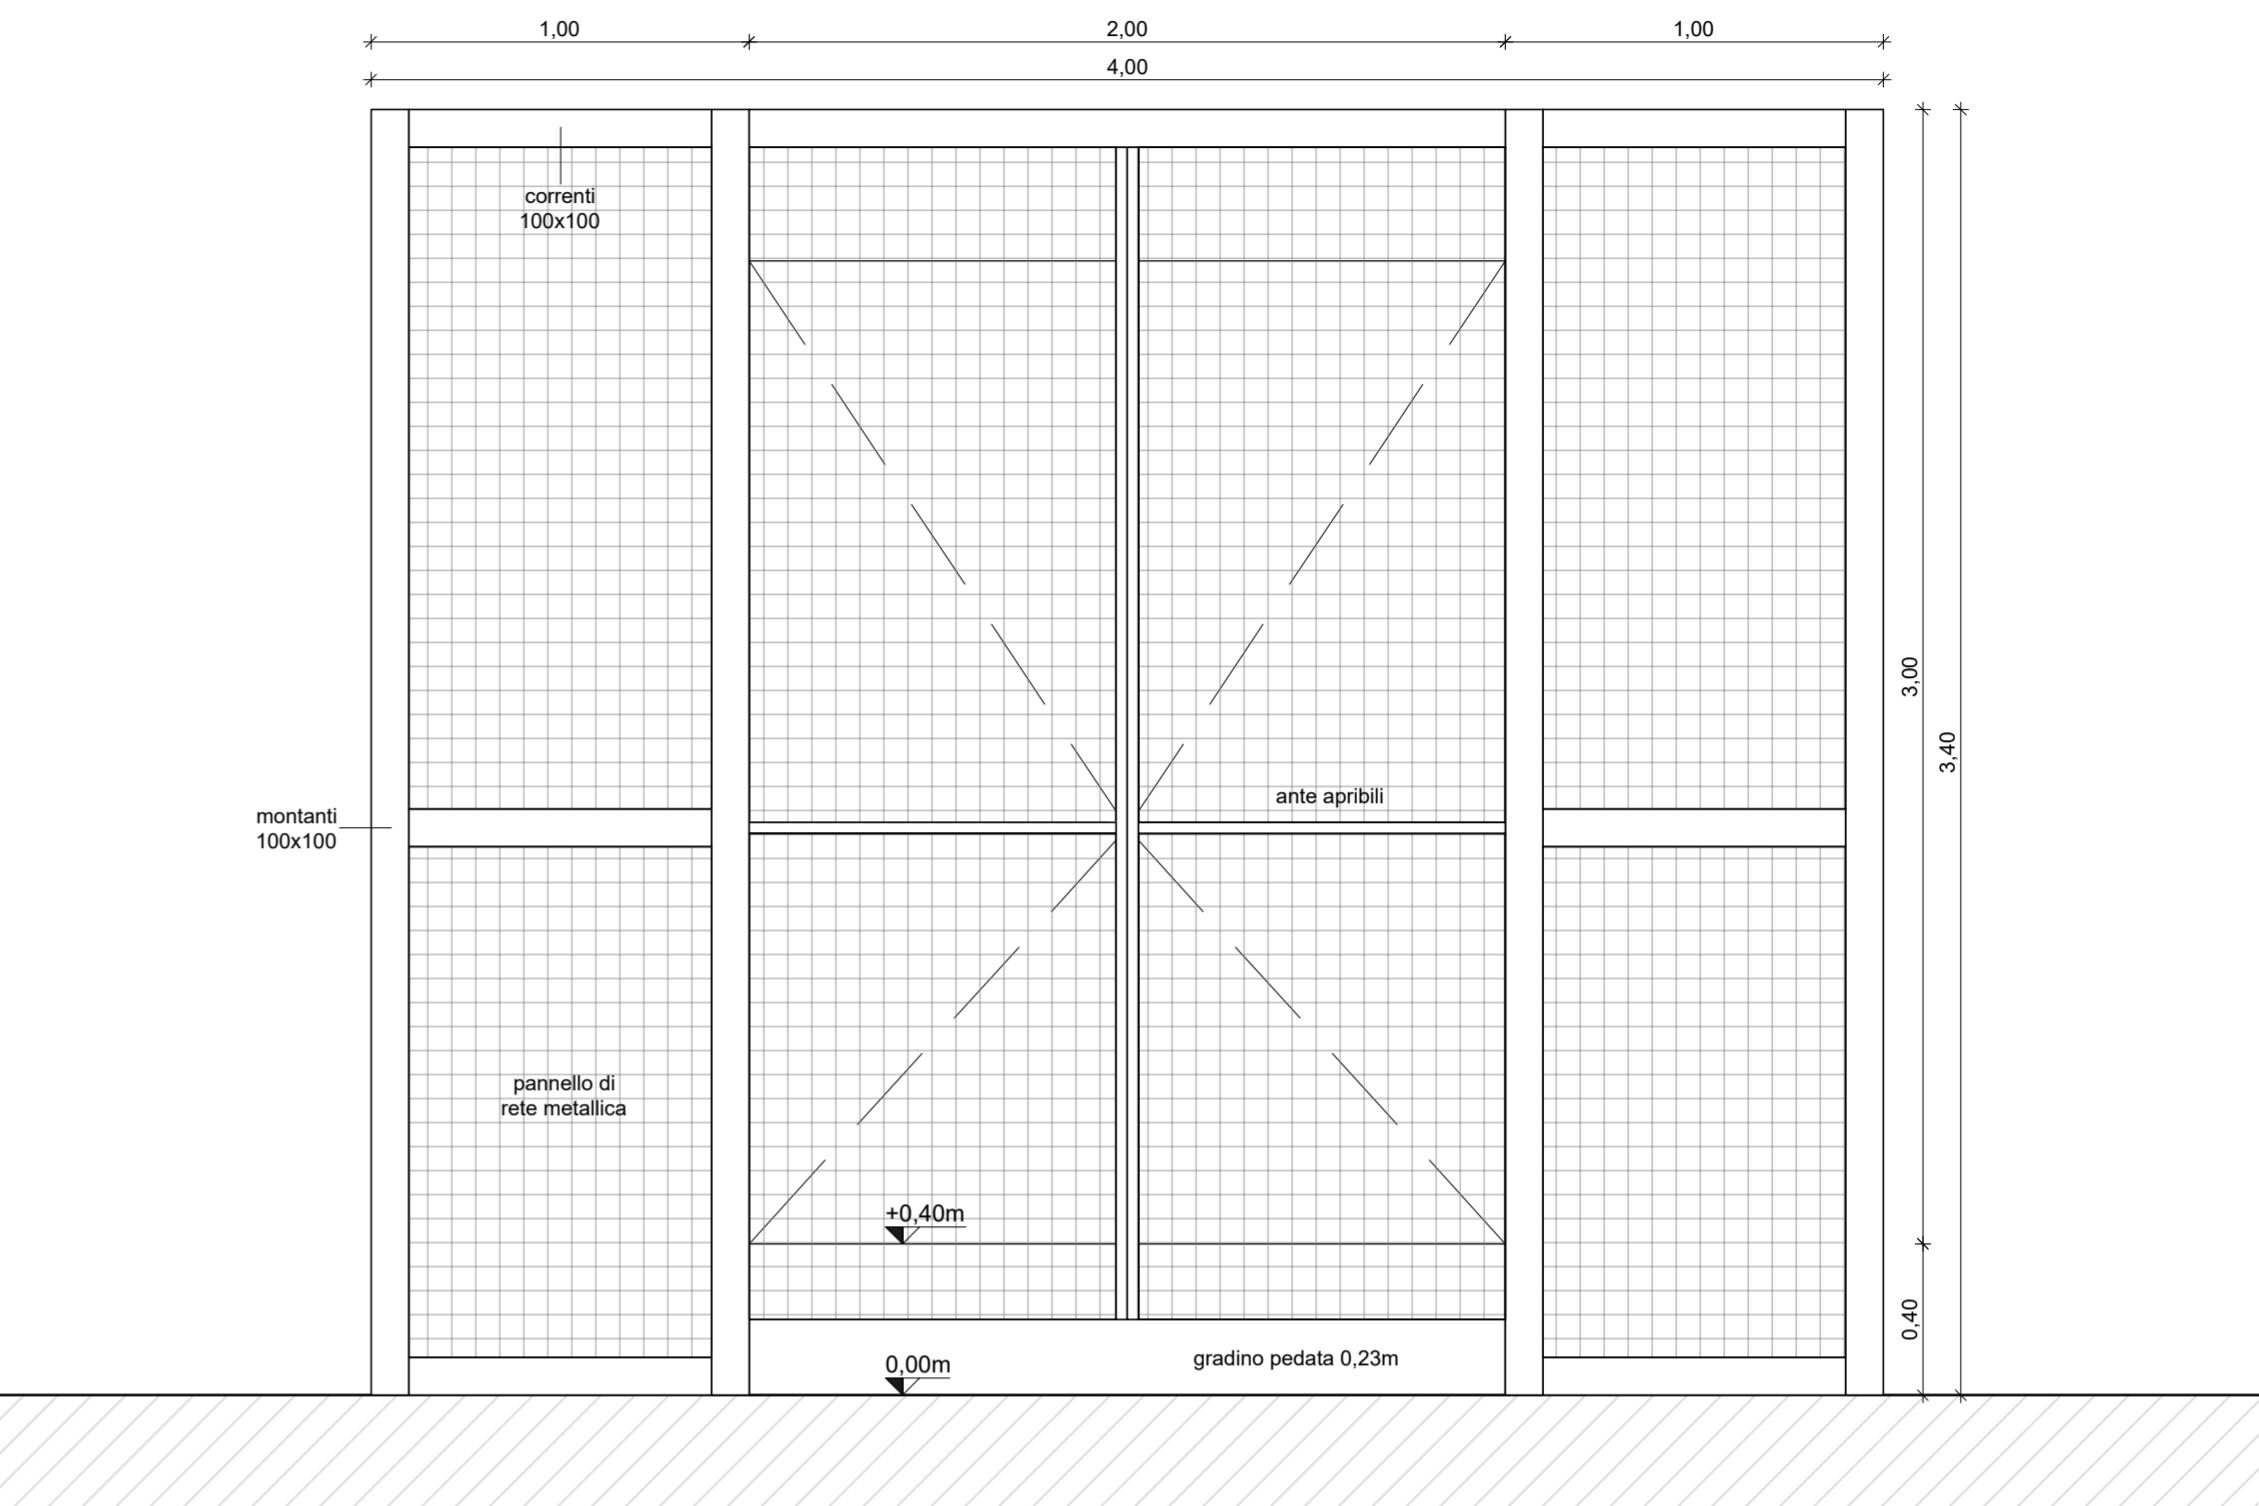

PROSPETTO LATERALE

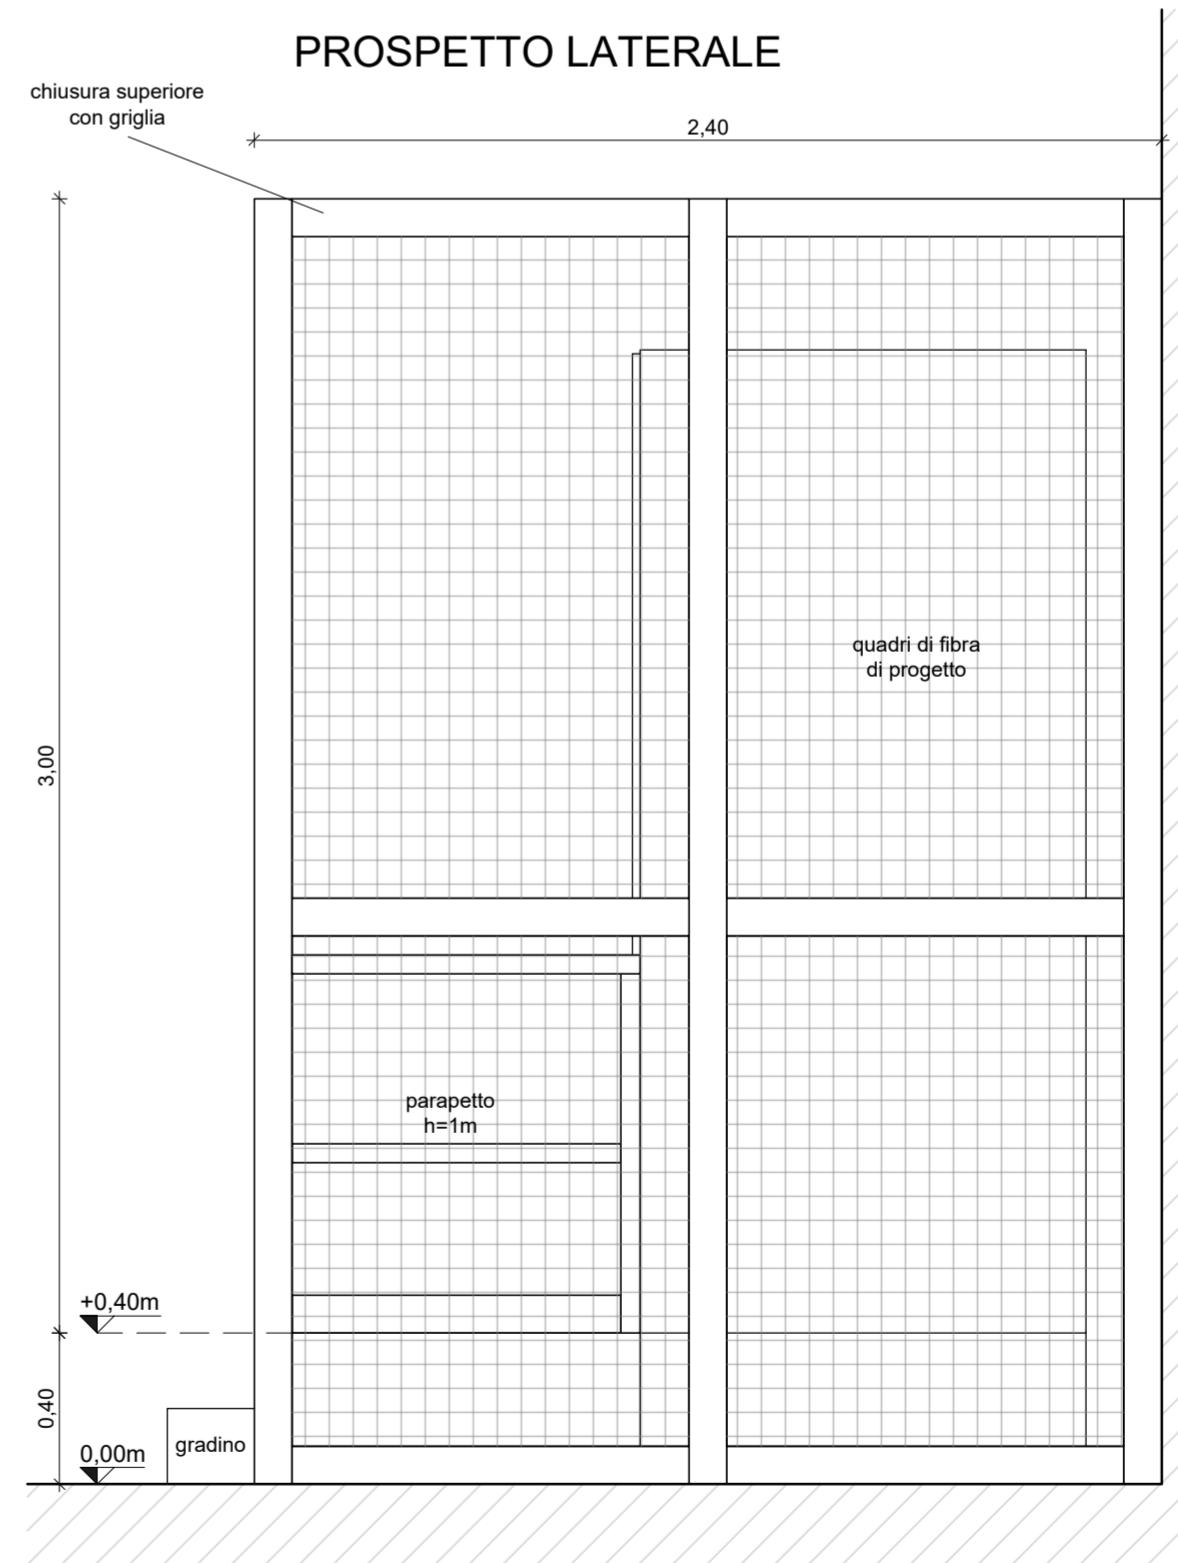

## DISTINTA MATERIALI PREVISTI A COMPUTO

fazzoletti di collegamento a terra e a parete	60kg
montanti e correnti struttura di segregazione	650kg
montanti e correnti ante apribili	90kg
montanti e correnti parapetto interno	65kg
telai pannelli di rete	200kg
pannelli di rete	500kg
ferramenta	150kg
pavimento galleggiante e gradino	200kg
TOTALE	1.915kg

	PROVINCIA AUTONOMA DI TRENTO AGENZIA PROVINCIALE OPERE PUBBLICHE SERVIZIO OPERE CIVILI UFFICIO PROGETTAZIONE E DIREZIONE LAVORI							
	COMUNE DI TESERO LAVORI PUBBLICI E AMBIENTE							
	Lavori di adeguamento dello stadio del fondo a Lago di Tesero UF3 - VARIANTE n.1							
FASE PROGETTO: E-90/000	PROGETTO ESECUTIVO							
CATEGORIA: IMPIANTI - ILLUMINAZIONE								
TITOLO TAVOLA: GABBIA PROTETTIVA QUADRI DI FIBRA GARAGE								
C.SIP: E-90/000	C.SOC: 5360	SCALE: 1:20	FASE PROGETTO: VAR.1	TIPO ELAB.: T	CATEGORIA: 332	PART. D'OPERA: UF3	N° PROGR: 107	REVISIONE: REV.0
PROGETTO ARCHITETTONICO: PROGETTO STRUTTURE: PROGETTO IMPIANTI TERMOECCANICI: STUDIO DI COMPATIBILITA' OPERA DI PRESA AVISIO:	PROGETTO IMPIANTI ELETTRICI:	Visto l' IL DIRIGENTE:  ing. Giordano FARINA						
ing. Renato COSER	ing. Marco GELMINI							
RELACIONE GEOLOGICA: geol. Mirko DEMOZZI	PIANO DELLE SERVITU': geom. Luca FAILO	Visto l' IL DIRETTORE DELL'UFFICIO: ing. Matteo D'IGNAZIO  IL COORDINATORE DEL GRUPPO DI PROGETTO: ing. Gabriele DEVIGILI						
STUDI DI COMPATIBILITA' AREA PISTE: ing. Fabio GANZ	STUDI DI COMPATIBILITA' AREA PISTE: ing. Matteo GIULIANI	RELACIONE ACUSTICA: tec. Lorenzo TOMASELLI  RELACIONE FORESTALE: dott. Enrico TONEZZER						
NOME FILE: DATA REDAZIONE: GENNAIO 2025								