


PRG - COMUNE DI TESERO : INVARIANTI  
scala 1:5.000

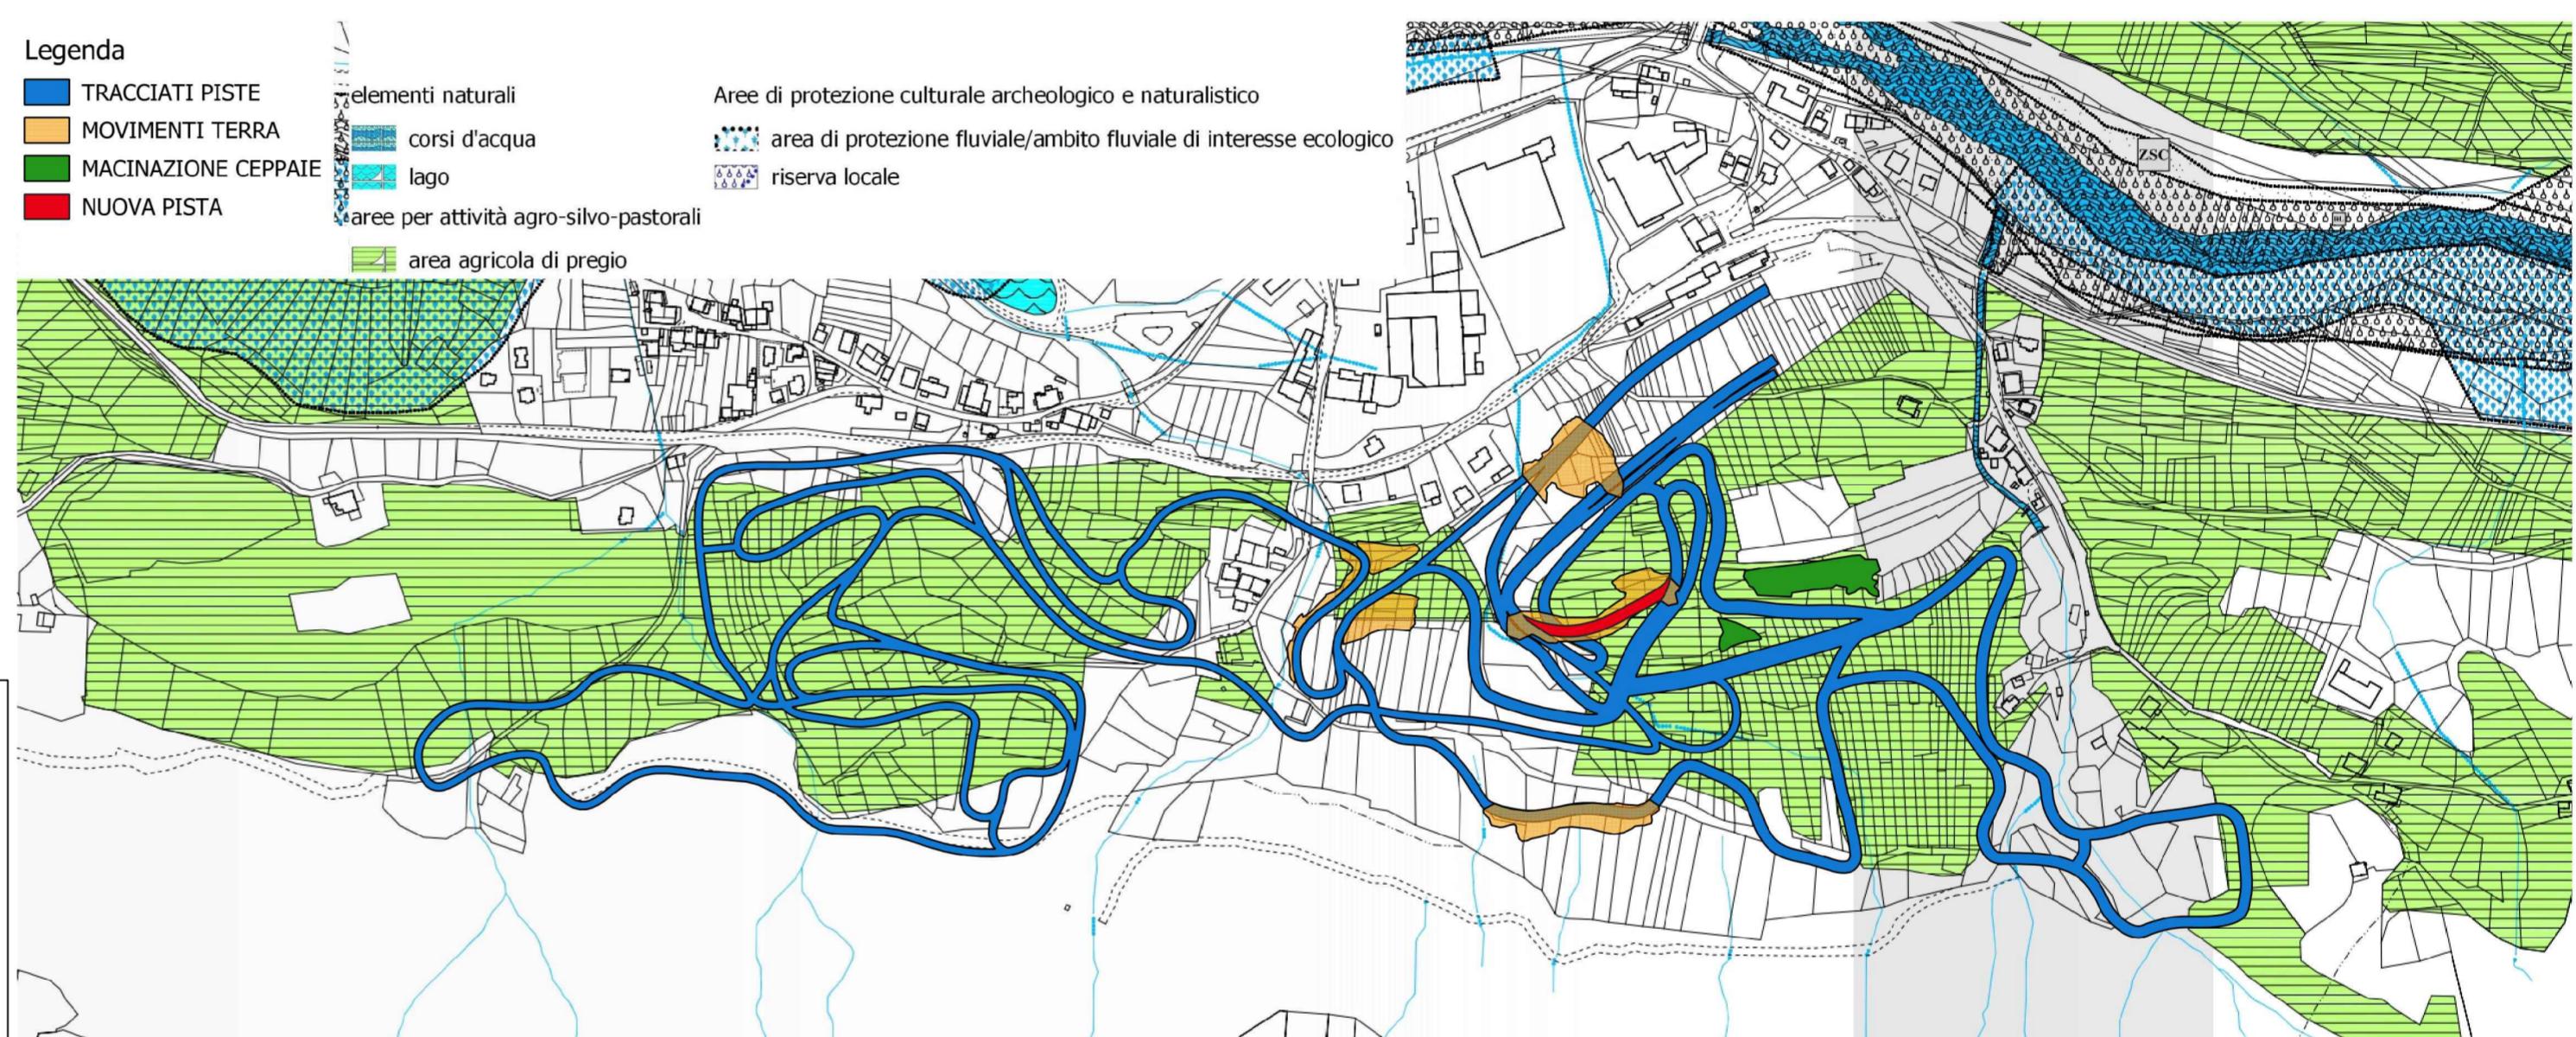

PROVINCIA AUTONOMA DI TRENTO  
AGENZIA PROVINCIALE OPERE PUBBLICHE  
SERVIZIO OPERE CIVILI  
UFFICIO PROGETTAZIONE E DIREZIONE LAVORI

COMUNE DI TESERO  
LAVORI PUBBLICI E AMBIENTE

Lavori di adeguamento dello  
stadio del fondo a Lago di Tesero  
UF3 - VARIANTE n.1

FASE PROGETTO : PROGETTO ESECUTIVO

CATEGORIA : URBANISTICA

TITOLO TAVOLA :  
INQUADRAMENTO: PRG COMUNE DI TESERO - tutela  
ambientale, invarianti, sistema insediativo

C.SIP:	C.SOC:	SCALA:	FASE PROGETTO:	TIPO ELAB.:	CATEGORIA:	PARTE D'OPERA:	N° PROGR.	REVISIONE:
E-90/000	5360	1:5000	VAR.1	T	210	UF3	003	REV.0

PROGETTO ARCHITETTONICO:  
PROGETTO STRUTTURE:  
PROGETTO IMPIANTI TERMOMECCANICI:  
STUDIO DI COMPATIBILITÀ OPERA DI PRESA AVISIO:  
ing. Giordano FARINA

PROGETTO IMPIANTI ELETTRICI:

Visto il DIRIGENTE:  
ing. Renato COSER

Visto il DIRIGENTE:  
ing. Marco GELMINI

RELACIONE GEOLOGICA:

CSP:

NOME FILE:

PIANO DELLE SERVITÙ:

STUDI DI COMPATIBILITÀ AREA PISTE:

ing. Luca FAILO

Visto il DIRETTORE DELL'UFFICIO:  
ing. Matteo D'IGNAZIO

IL COORDINATORE DEL GRUPPO DI PROGETTO:  
ing. Gabriele DEVIGILI

ing. Fabio GANZ

STUDI DI COMPATIBILITÀ AREA PISTE:  
tec. Lorenzo TOMASELLI

RELACIONE ACUSTICA:

dott. Enrico TONEZZER

RELACIONE FORESTALE:  
ing. Matteo GIULIANI

DATA REDAZIONE: GENNAIO 2025

PRG - COMUNE DI TESERO : SISTEMA INSEDIATIVO  
scala 1:5.000

