



**PROVINCIA AUTONOMA DI TRENTO**  
**AGENZIA PROVINCIALE OPERE PUBBLICHE**  
**SERVIZIO OPERE CIVILI**

UFFICIO PROGETTAZIONE E DIREZIONE LAVORI



**COMUNE DI TESERO**  
**LAVORI PUBBLICI E AMBIENTE**



**Lavori di adeguamento dello  
stadio del fondo a Lago di Tesero**  
**UF3**

**FASE PROGETTO :**  
**PROGETTO ESECUTIVO**

**CATEGORIA :**  
**IMPIANTI - SPECIALI**

**TITOLO TAVOLA :**

**AMPLIAMENTO SALA POMPE: LAYOUT IMPIANTI  
POMPAGGIO**

C.SIP:	C.SOC:	SCALA:	FASE PROGETTO:	TIPO ELAB.:	CATEGORIA:	PARTE D'OPERA:	N° PROGR.	REVISIONE:
E-90/000	5360	1:100	E	T	336	UF3	002	02

PROGETTO ARCHITETTONICO:  
 PROGETTO STRUTTURE:  
 PROGETTO IMPIANTI TERMOMECCANICI:  
 STUDIO DI COMPATIBILITA' OPERA DI PRESA AVISIO:

ing. Giordano FARINA

PROGETTO IMPIANTI ELETTRICI:

ing. Renato COSER

Visto ! IL DIRIGENTE:

ing. Marco GELMINI

RELAZIONE GEOLOGICA:

geol. Mirko DEMOZZI

PIANO DELLE SERVITU':

geom. Sebastian GILMOZZI

Visto ! IL DIRETTORE DELL'UFFICIO:

arch. Silvano TOMASELLI

IL COORDINATORE DEL GRUPPO DI PROGETTO:

ing. Gabriele DEVIGILI

CSP:

ing. Fabio GANZ

STUDI DI COMPATIBILITA' AREA PISTE:

tec. Lorenzo TOMASELLI


RELAZIONE ACUSTICA:

ing. Matteo GIULIANI

RELAZIONE FORESTALE:

dott. Enrico TONEZZER

PLANIMETRIA LAYOUT IMPIANTI - scala 1:100

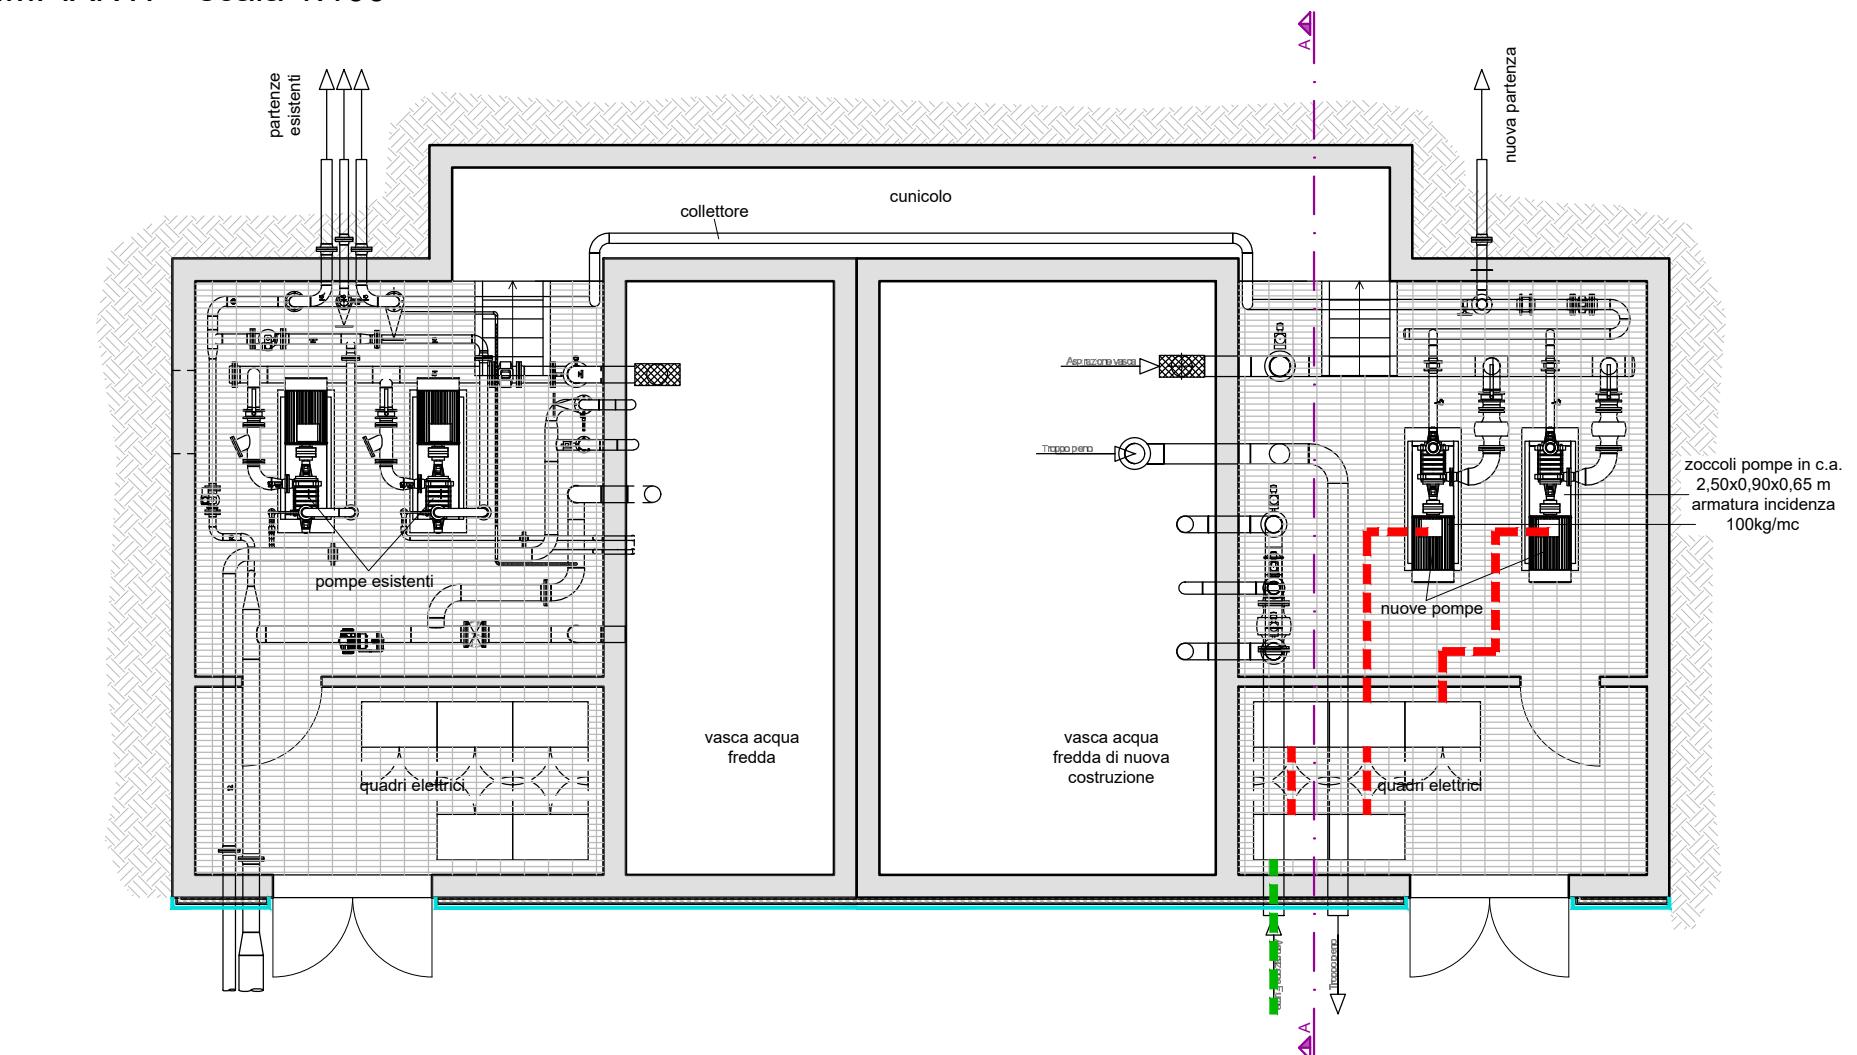

SEZIONE A-A LAYOUT IMPIANTI - scala 1:100

