



PIANTA

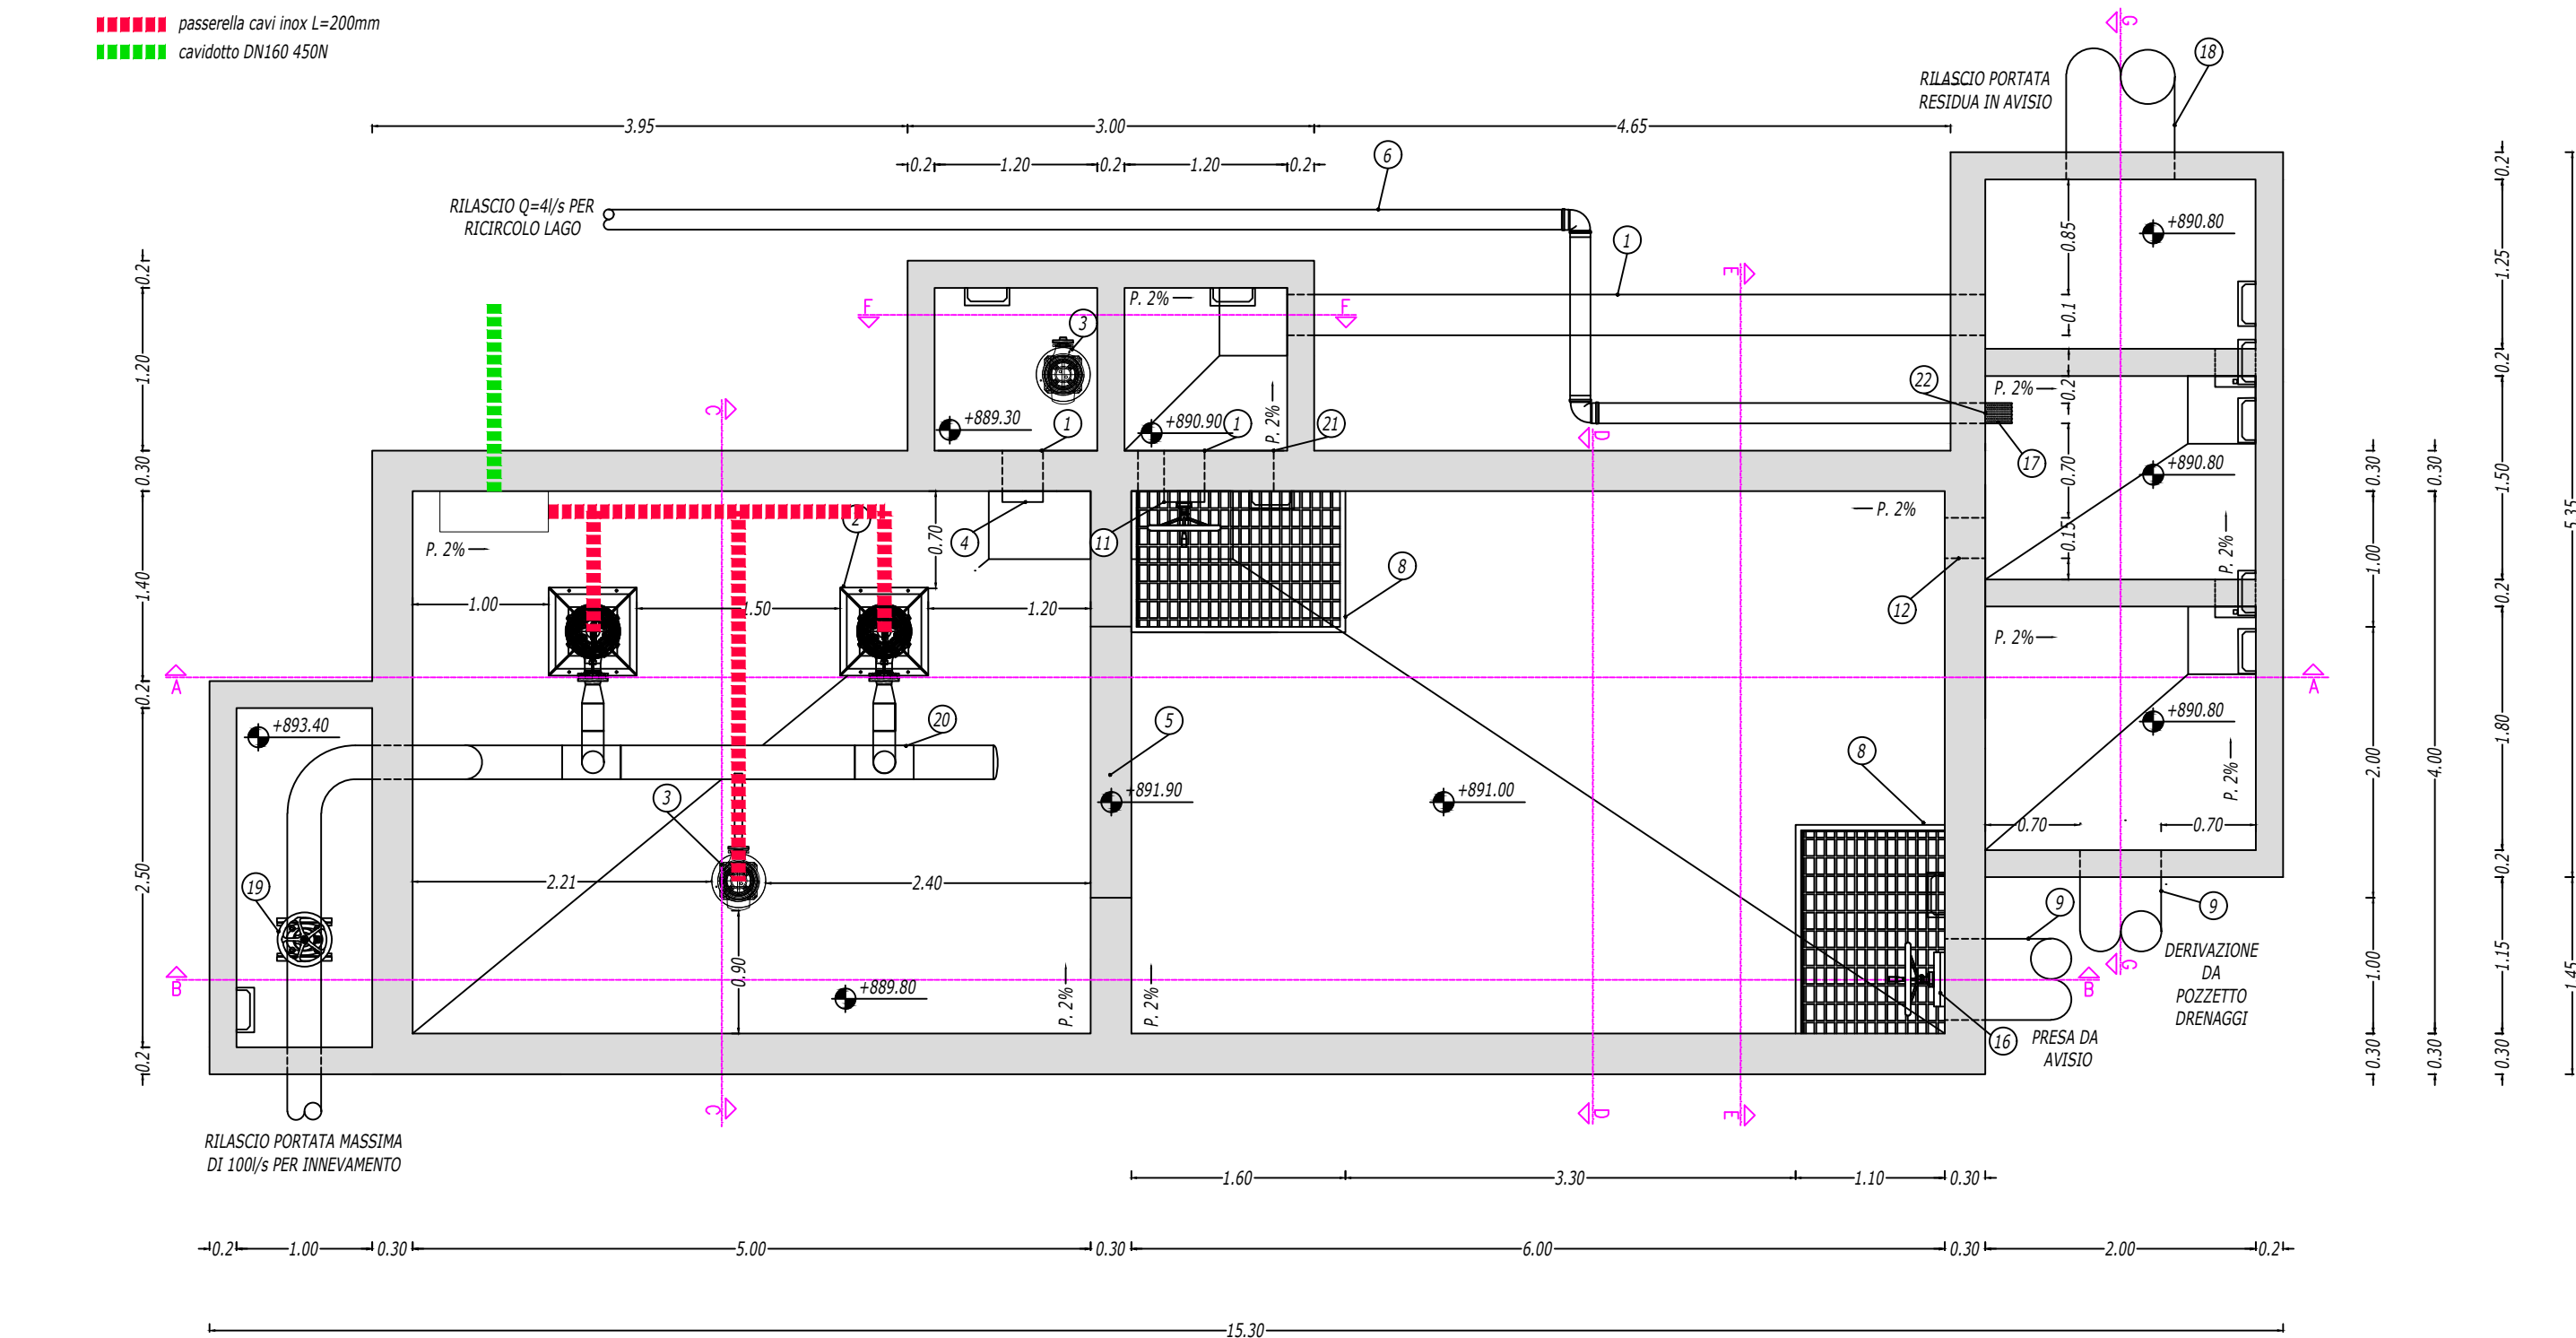


SEZIONE B-B

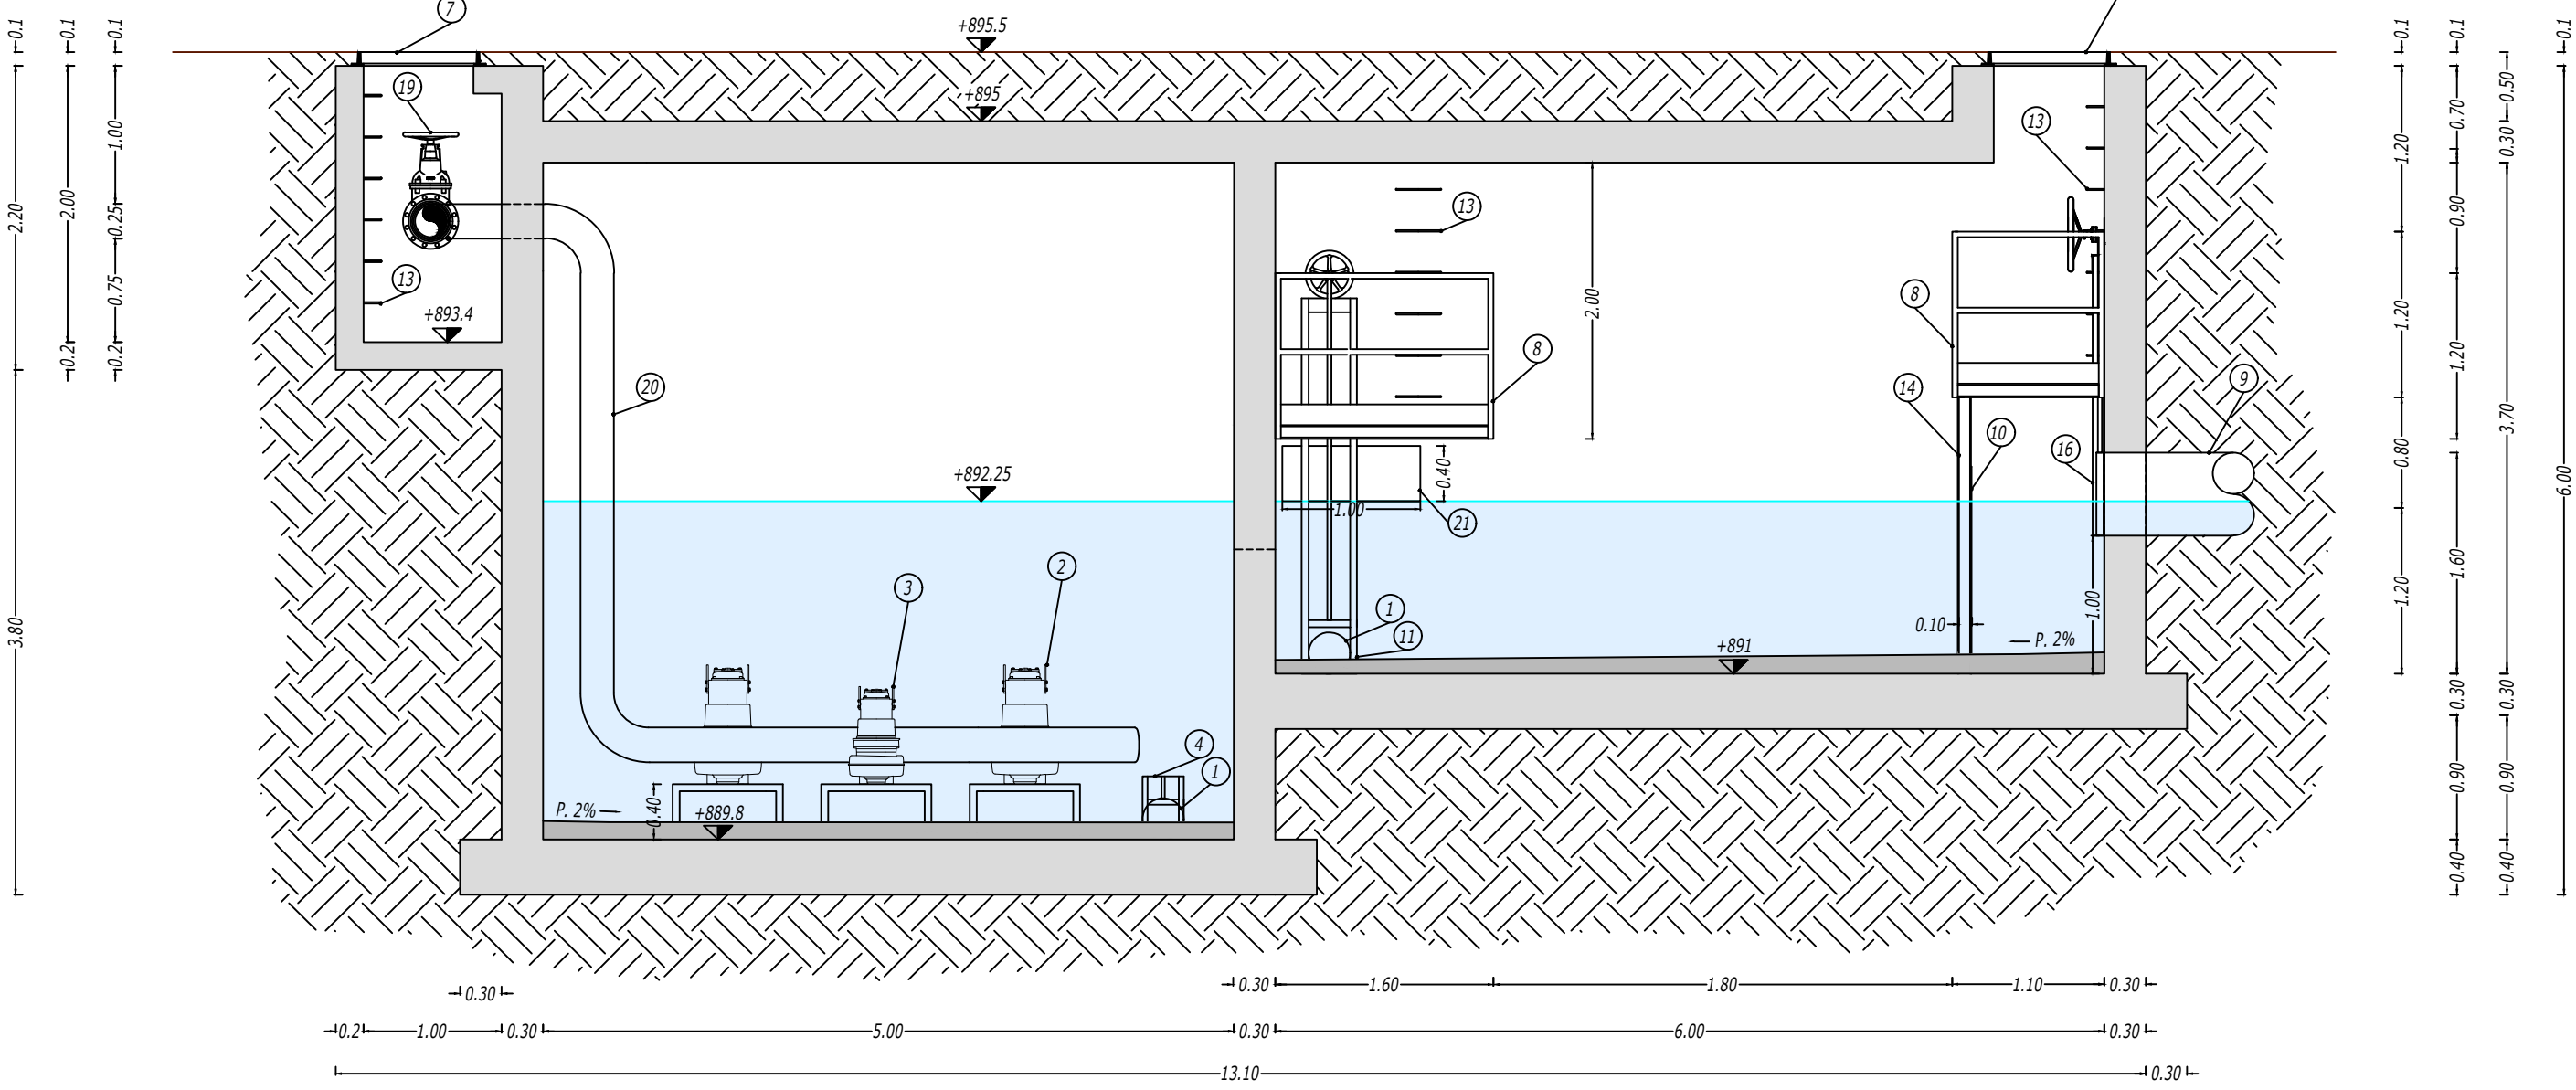


LEGENDA

1. TUBAZIONE PVC DN300
2. ELETTROPOMPA A SOMMERSIONE
3. ELETTROPOMPA A SOMMERSIONE AUSILIARIA PER RILIEVAMENTO TUBAZIONE
4. PARATOIA OLEODINAMICA 300x300 mm
5. STRAMAZZO IN PARETE GROSSA
6. TUBAZIONE ECOPAL DN160
7. CHIUSINO RETTANGOLARE IN GRISA SFERODALE, CLASSE D400, DIM. 80x80cm
8. PIANO DI MANOVRA ORGANI IDRAULICI
9. TUBAZIONE ECOPAL DN600
10. LAMIERA FORATA IN ACCIAIO INOX SP. 3 mm, Ø FORI 10 mm, PER RIPARTIZIONE FLUSSI
11. PARATOIA MANUALE LUCE NETTA 300x300 mm
12. SCARICO SUPERFICIALE QUADRATO 0.3x0.3m A QUOTA 892.20m s.l.m.
13. GRADINI ALLA MARINARA
14. TRAVE IN ACCIAIO TIPO HE 100
15. CHIUSURA IN LAMIERA METALLICA
16. PARATOIA MANUALE LUCE NETTA 600x600 mm
17. SUCCIERUOLA IN ACCIAIO INOX
18. TUBAZIONE ECOPAL DN800
19. SARACINESCA DN250
20. TUBAZIONE ACCIAIO INOX DN250
21. SCARICO RETTANGOLARE DI TROPPOPIENO 0.4x1.00m
22. FLANGIA TARATA CON FORO DA 8.2cm PER DELIMITAZIONE PORTATA


SEZIONE E-E

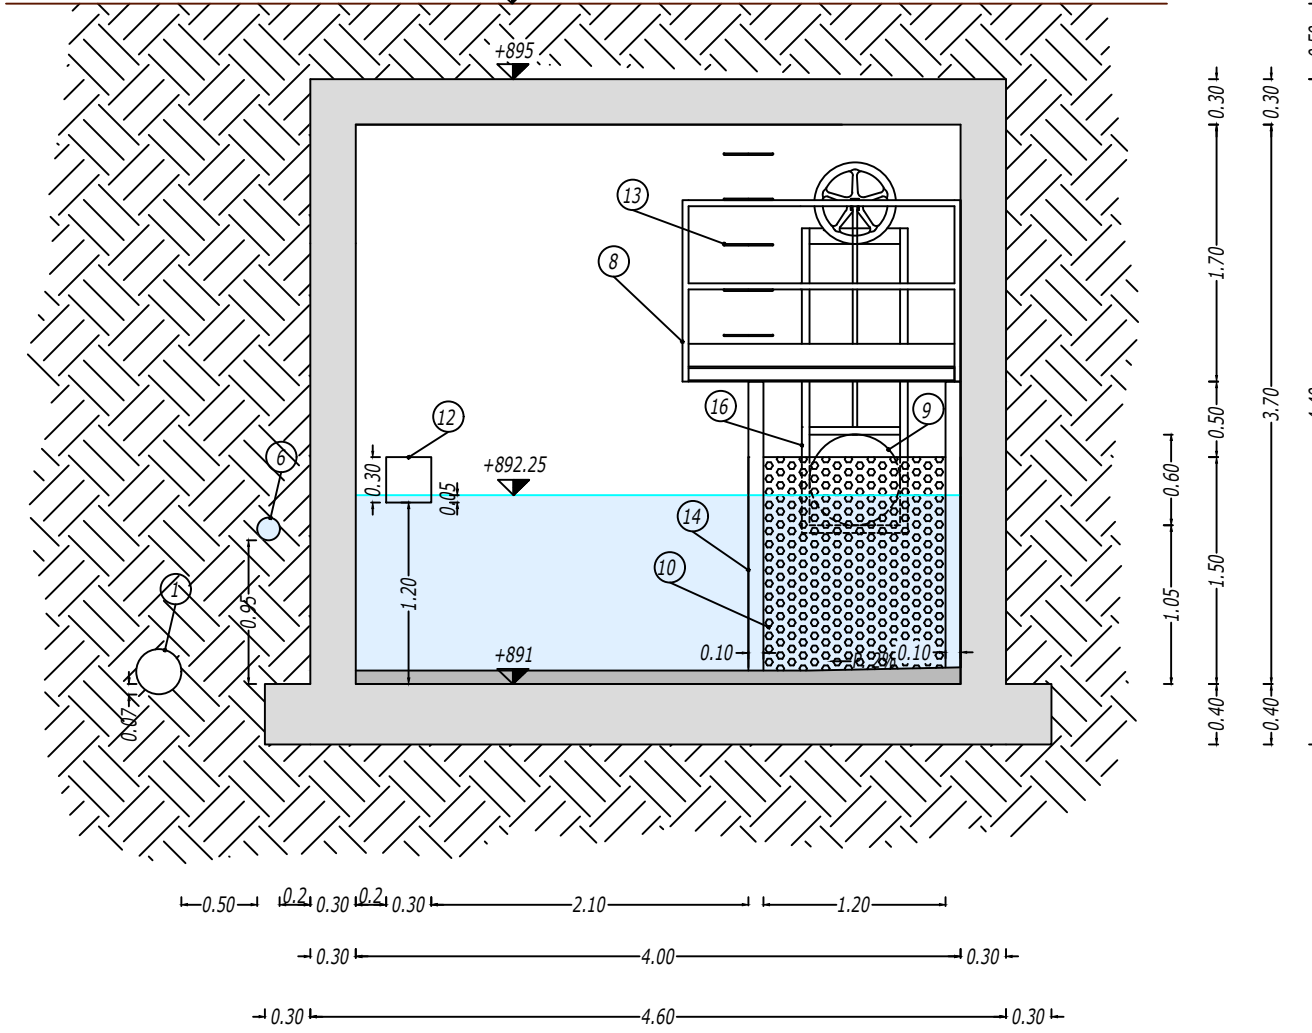


SEZIONE A-A

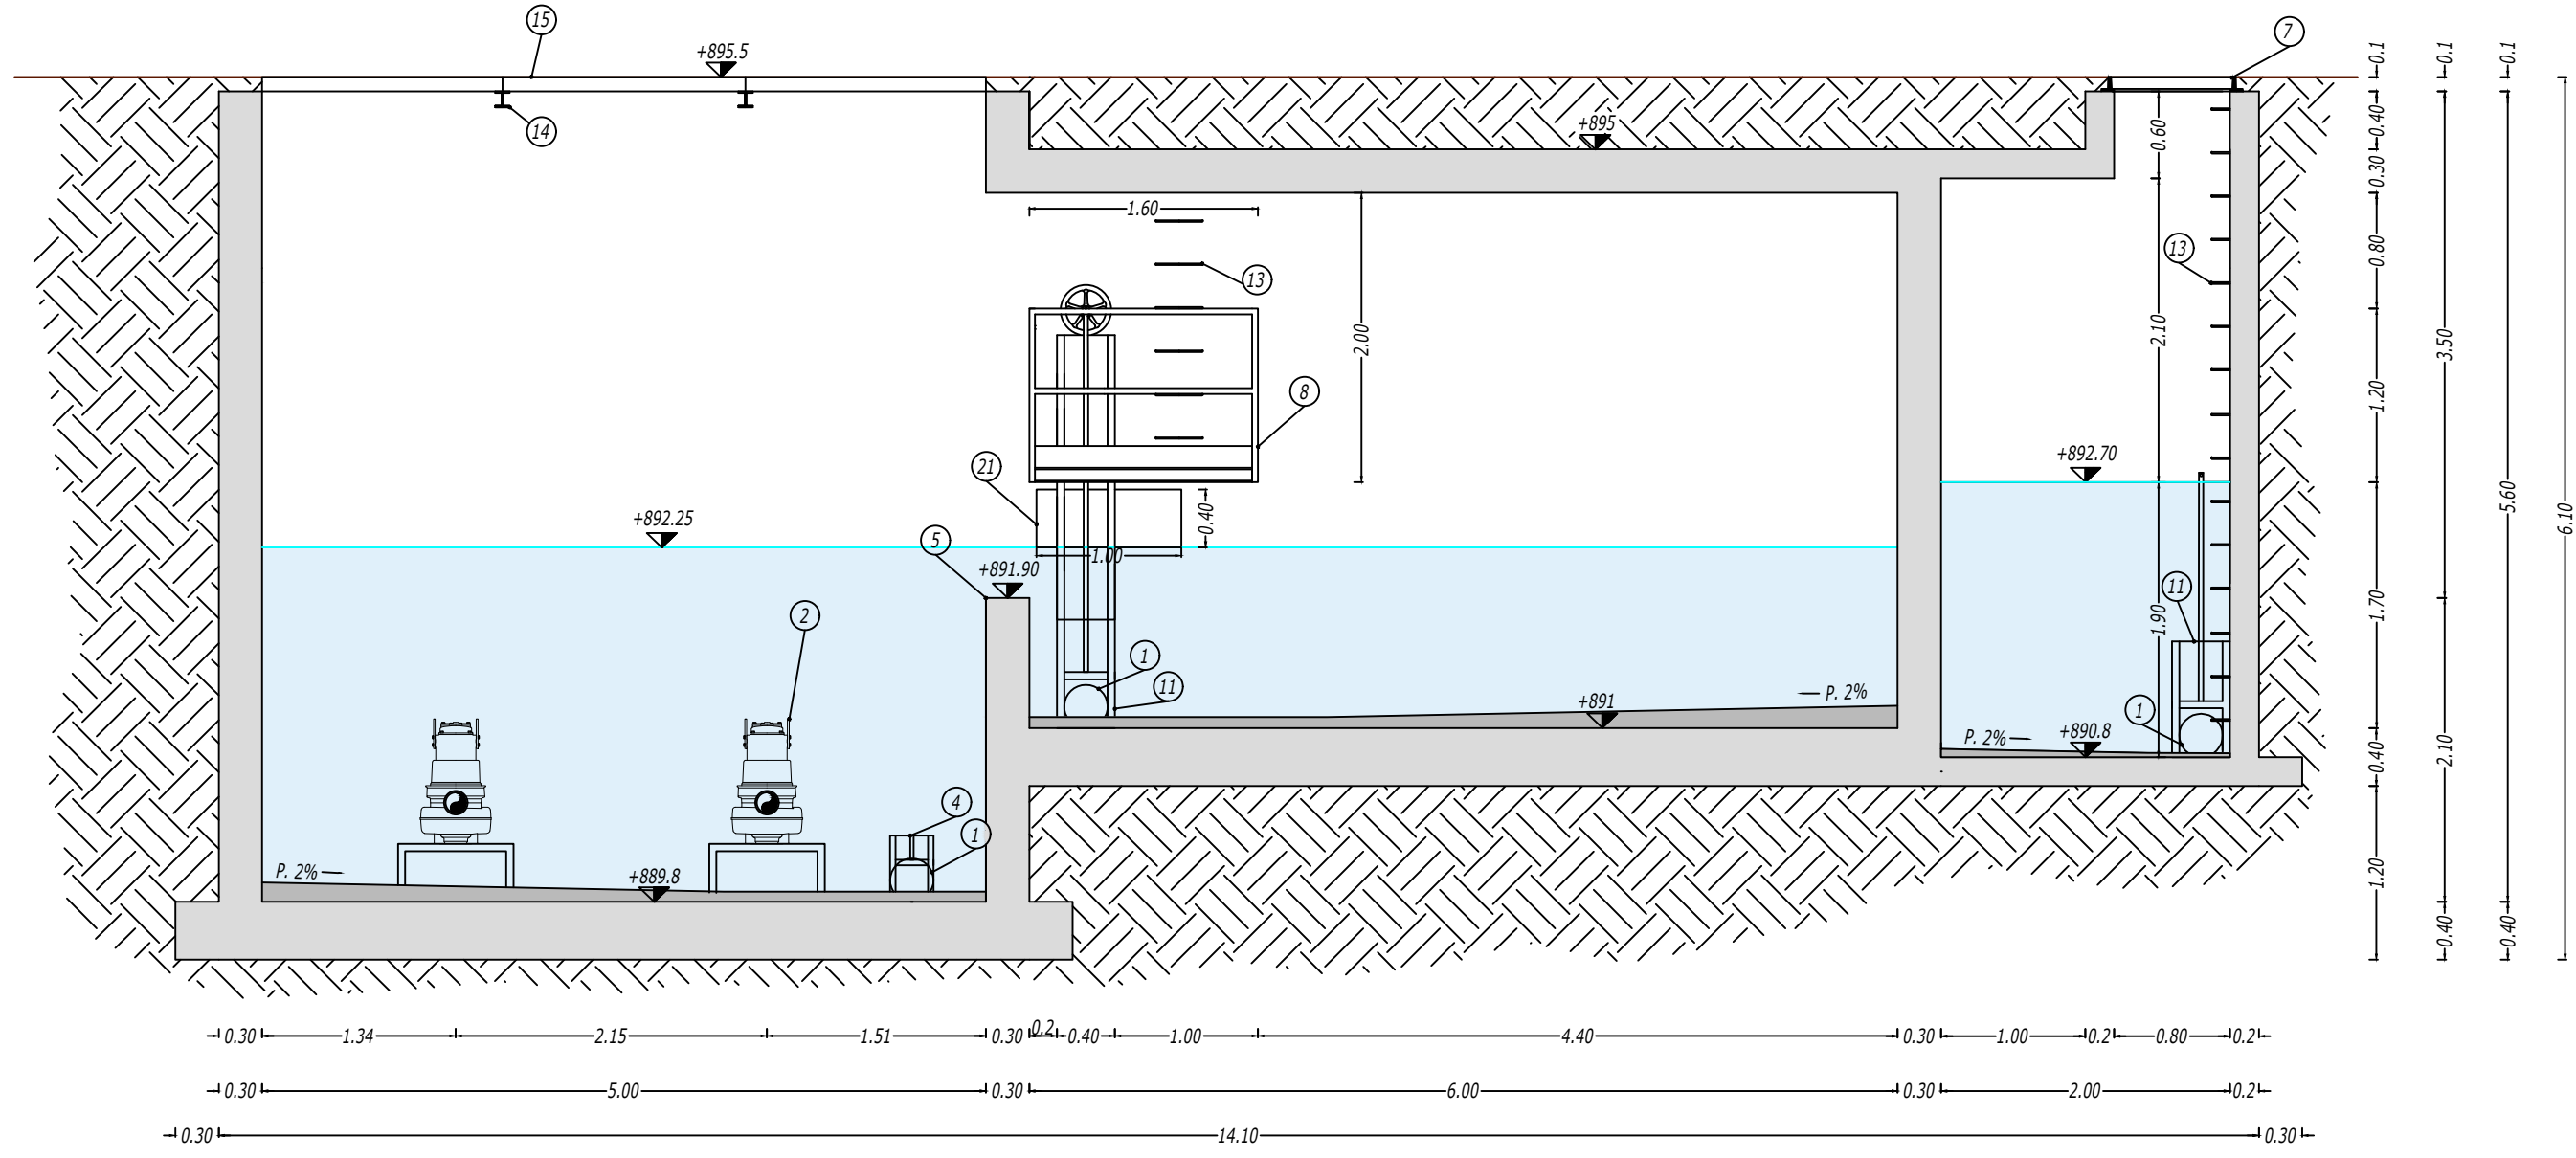


SEZIONE C-C

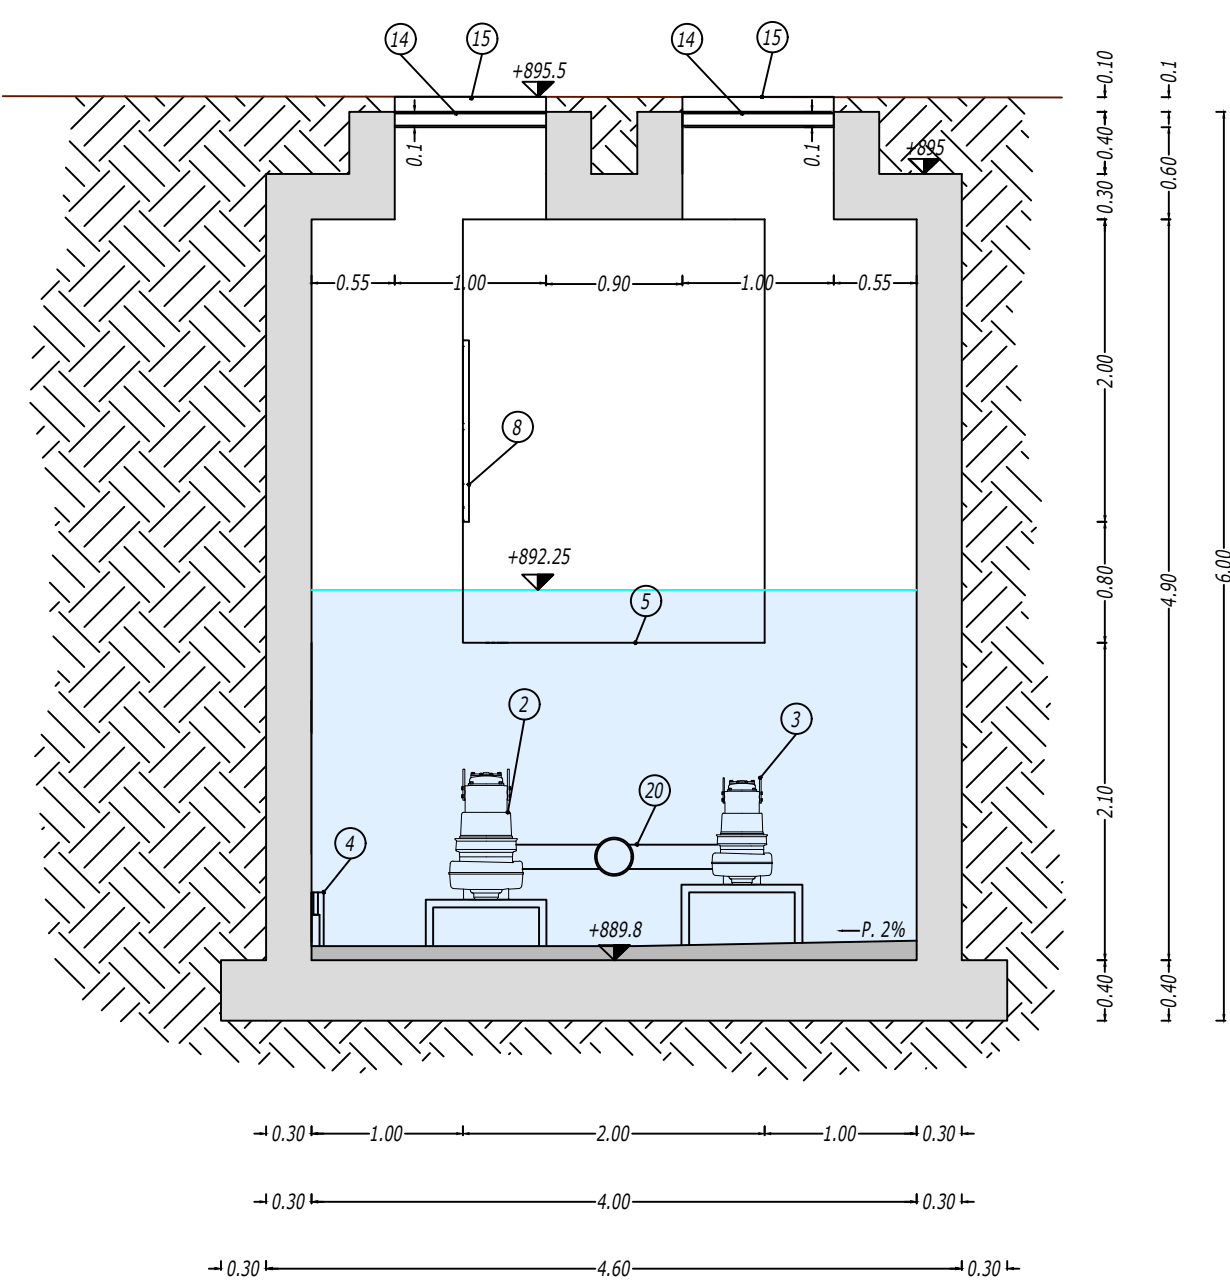


SEZIONE D-D

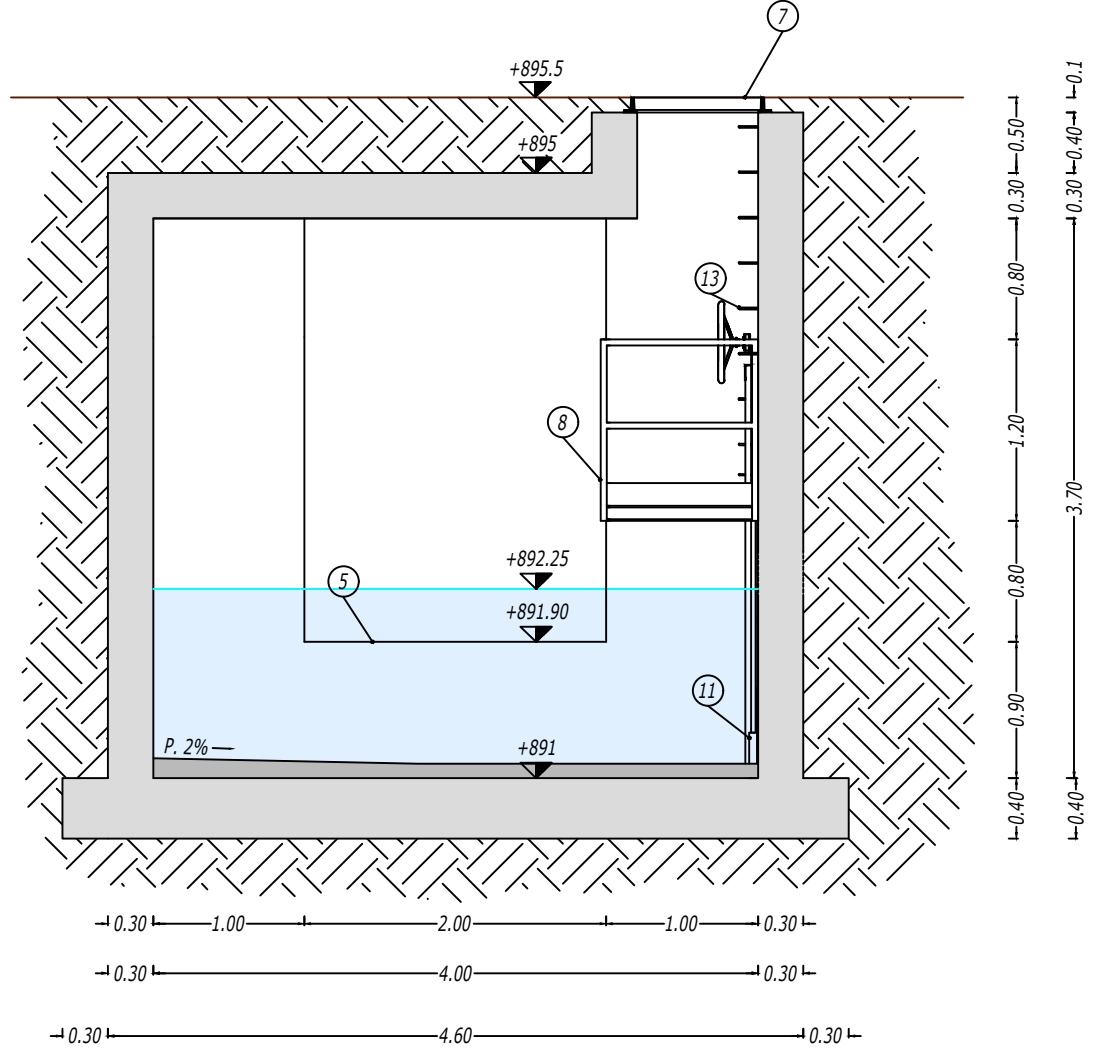


SEZIONE G-G

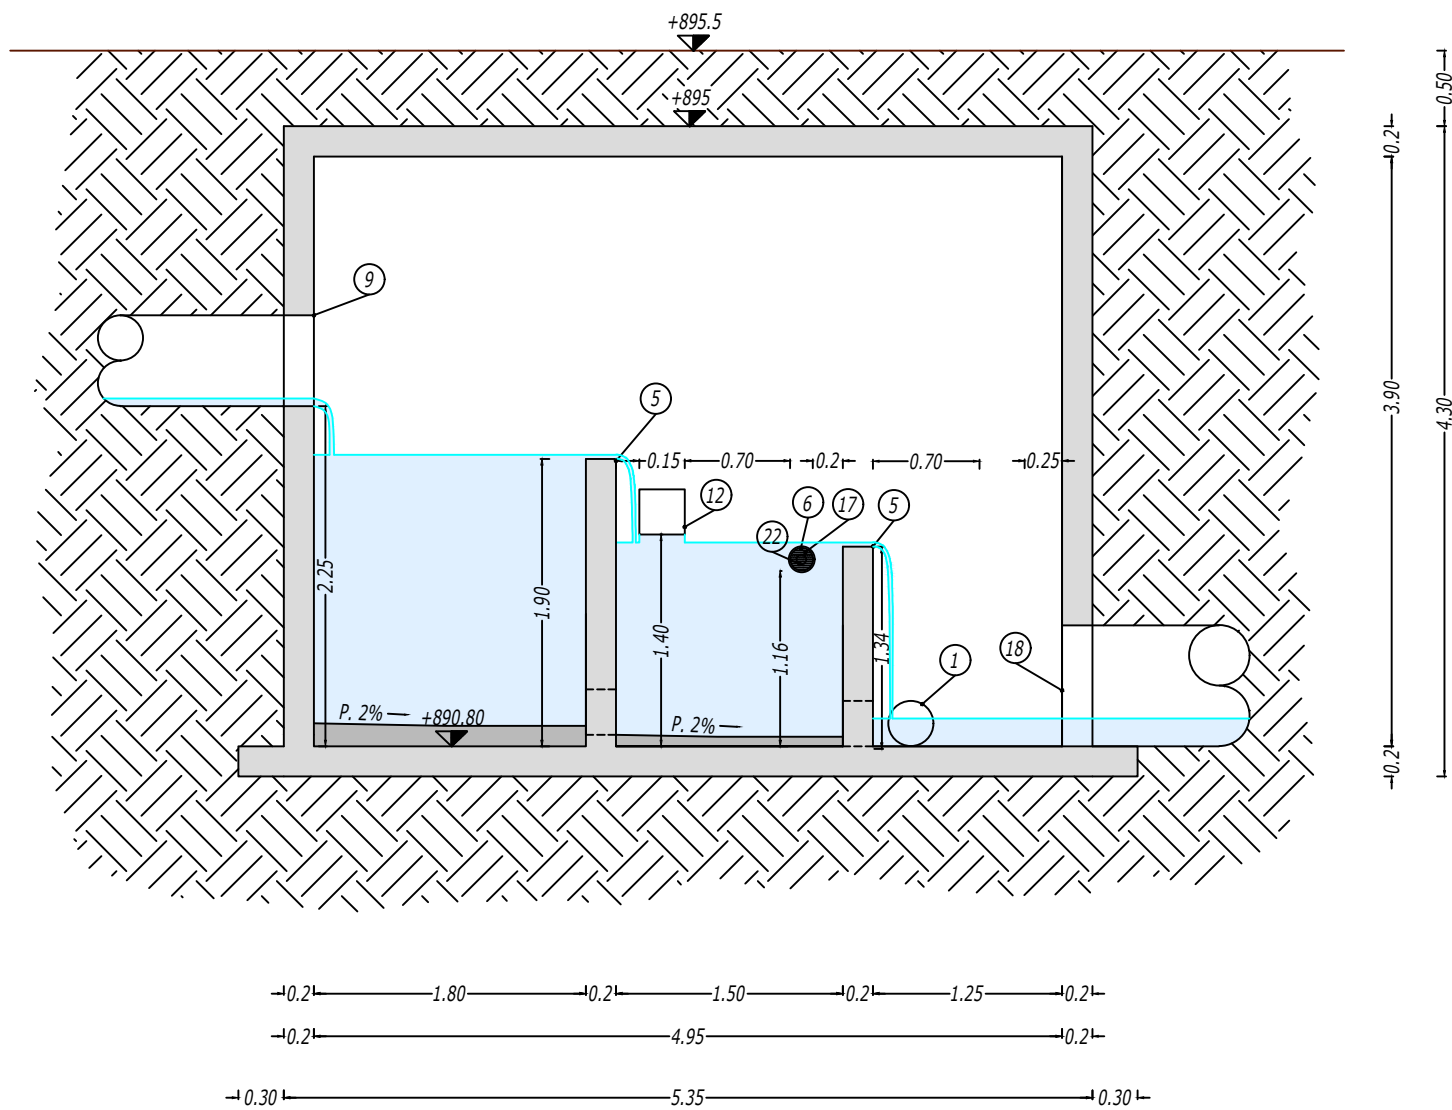


SEZIONE F-F

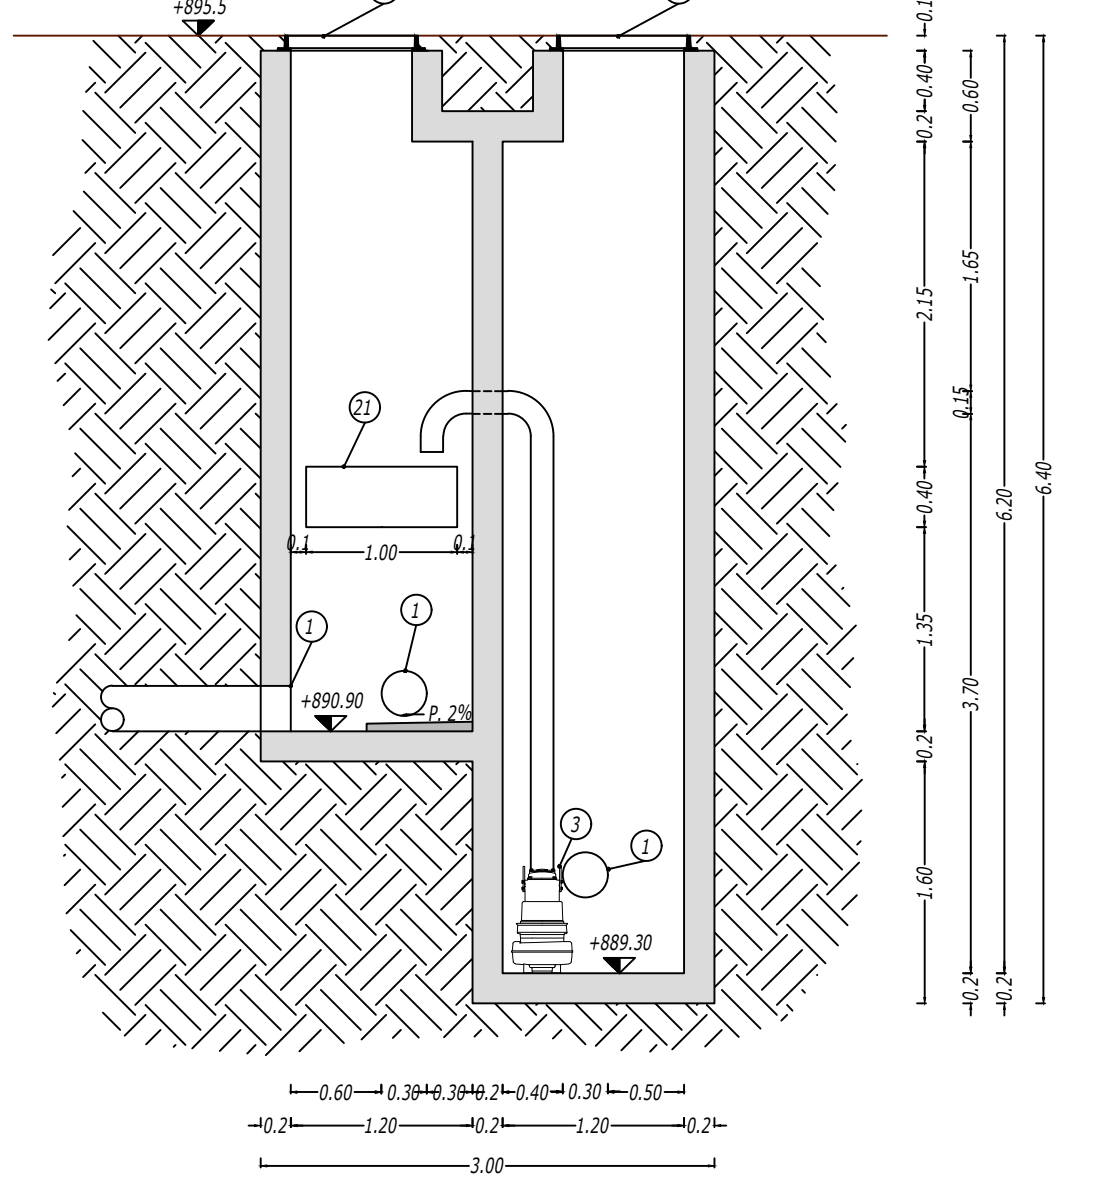

PIANTA POZZETTO DRENAGGI

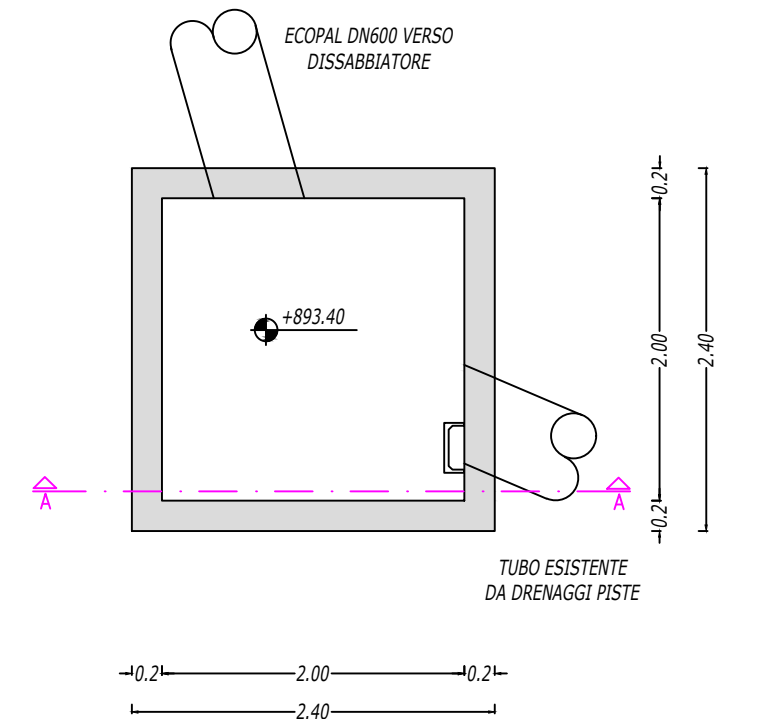

SEZIONE A-A POZZETTO DRENAGGI

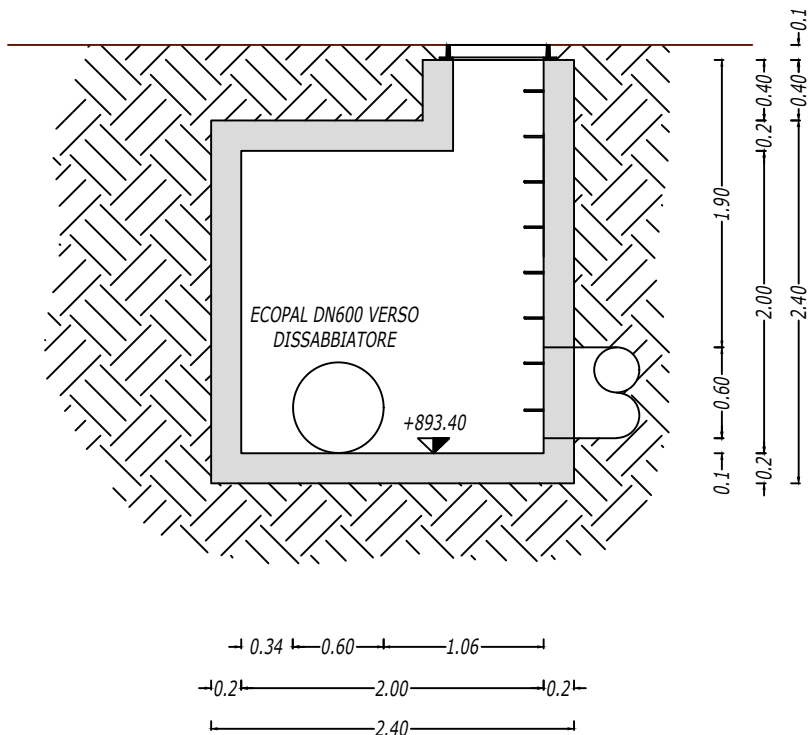

PROVINCIA AUTONOMA DI TRENTO
AGENZIA PROVINCIALE OPERE PUBBLICHE
SERVIZIO OPERE CIVILI
UFFICIO PROGETTAZIONE E DIREZIONE LAVORI



COMUNE DI TESERO
LAVORI PUBBLICI E AMBIENTE



Lavori di adeguamento dello
stadio del fondo a Lago di Tesero
UF3

FASE PROGETTO: PROGETTO ESECUTIVO

CATEGORIA: IMPIANTI

TITOLO TAVOLA: NUOVA OPERA DI PRESA: LAYOUT IMPIANTI POMPAGGIO

C. SP:	C. SOC:	SCALA:	FASE PROGETTO:	TIPO ELAB.:	CATEGORIA:	PARTE D'OPERA:	N° PROG.	REVISIONE:
E-90/000	5360	varia	E	T	336	UF3	003	01

PROGETTO ARCHITETTONICO: PROGETTO STRUTTURE: PROGETTO IMPIANTI TERMOMECCANICI: STUDIO DI COMPATIBILITÀ OPERA DI PRESA AVISIO:	PROGETTO IMPIANTI ELETTRICI:	Visto il DIRETTORE DELL'UFFICIO:
ing. Giordano FARINA	ing. Renato COSER	ing. Marco GELMINI

RELAZIONE GEOLOGICA:	PIANO DELLE SERVITÙ:	Visto il DIRETTORE DELL'UFFICIO:
geol. Mirko DEMOZZI	geom. Sebastian GILMOZZI	arch. Silvano TOMASELLI
		IL COORDINATORE DEL GRUPPO DI PROGETTO:
		ing. Gabriele DEVIGILI

CSP:	STUDI DI COMPATIBILITÀ AREA PISTE:	RELAZIONE ACUSTICA:
ing. Fabio GANZ	ing. Matteo GIULIANI	tec. Lorenzo TOMASELLI
		RELAZIONE FORESTALE:
		dott. Enrico TONEZZER

NOME FILE:	ET-336-003_PLAN_IMP_PRESA_REV01	DATA REDAZIONE:
		MAGGIO 2024