



PIANTA

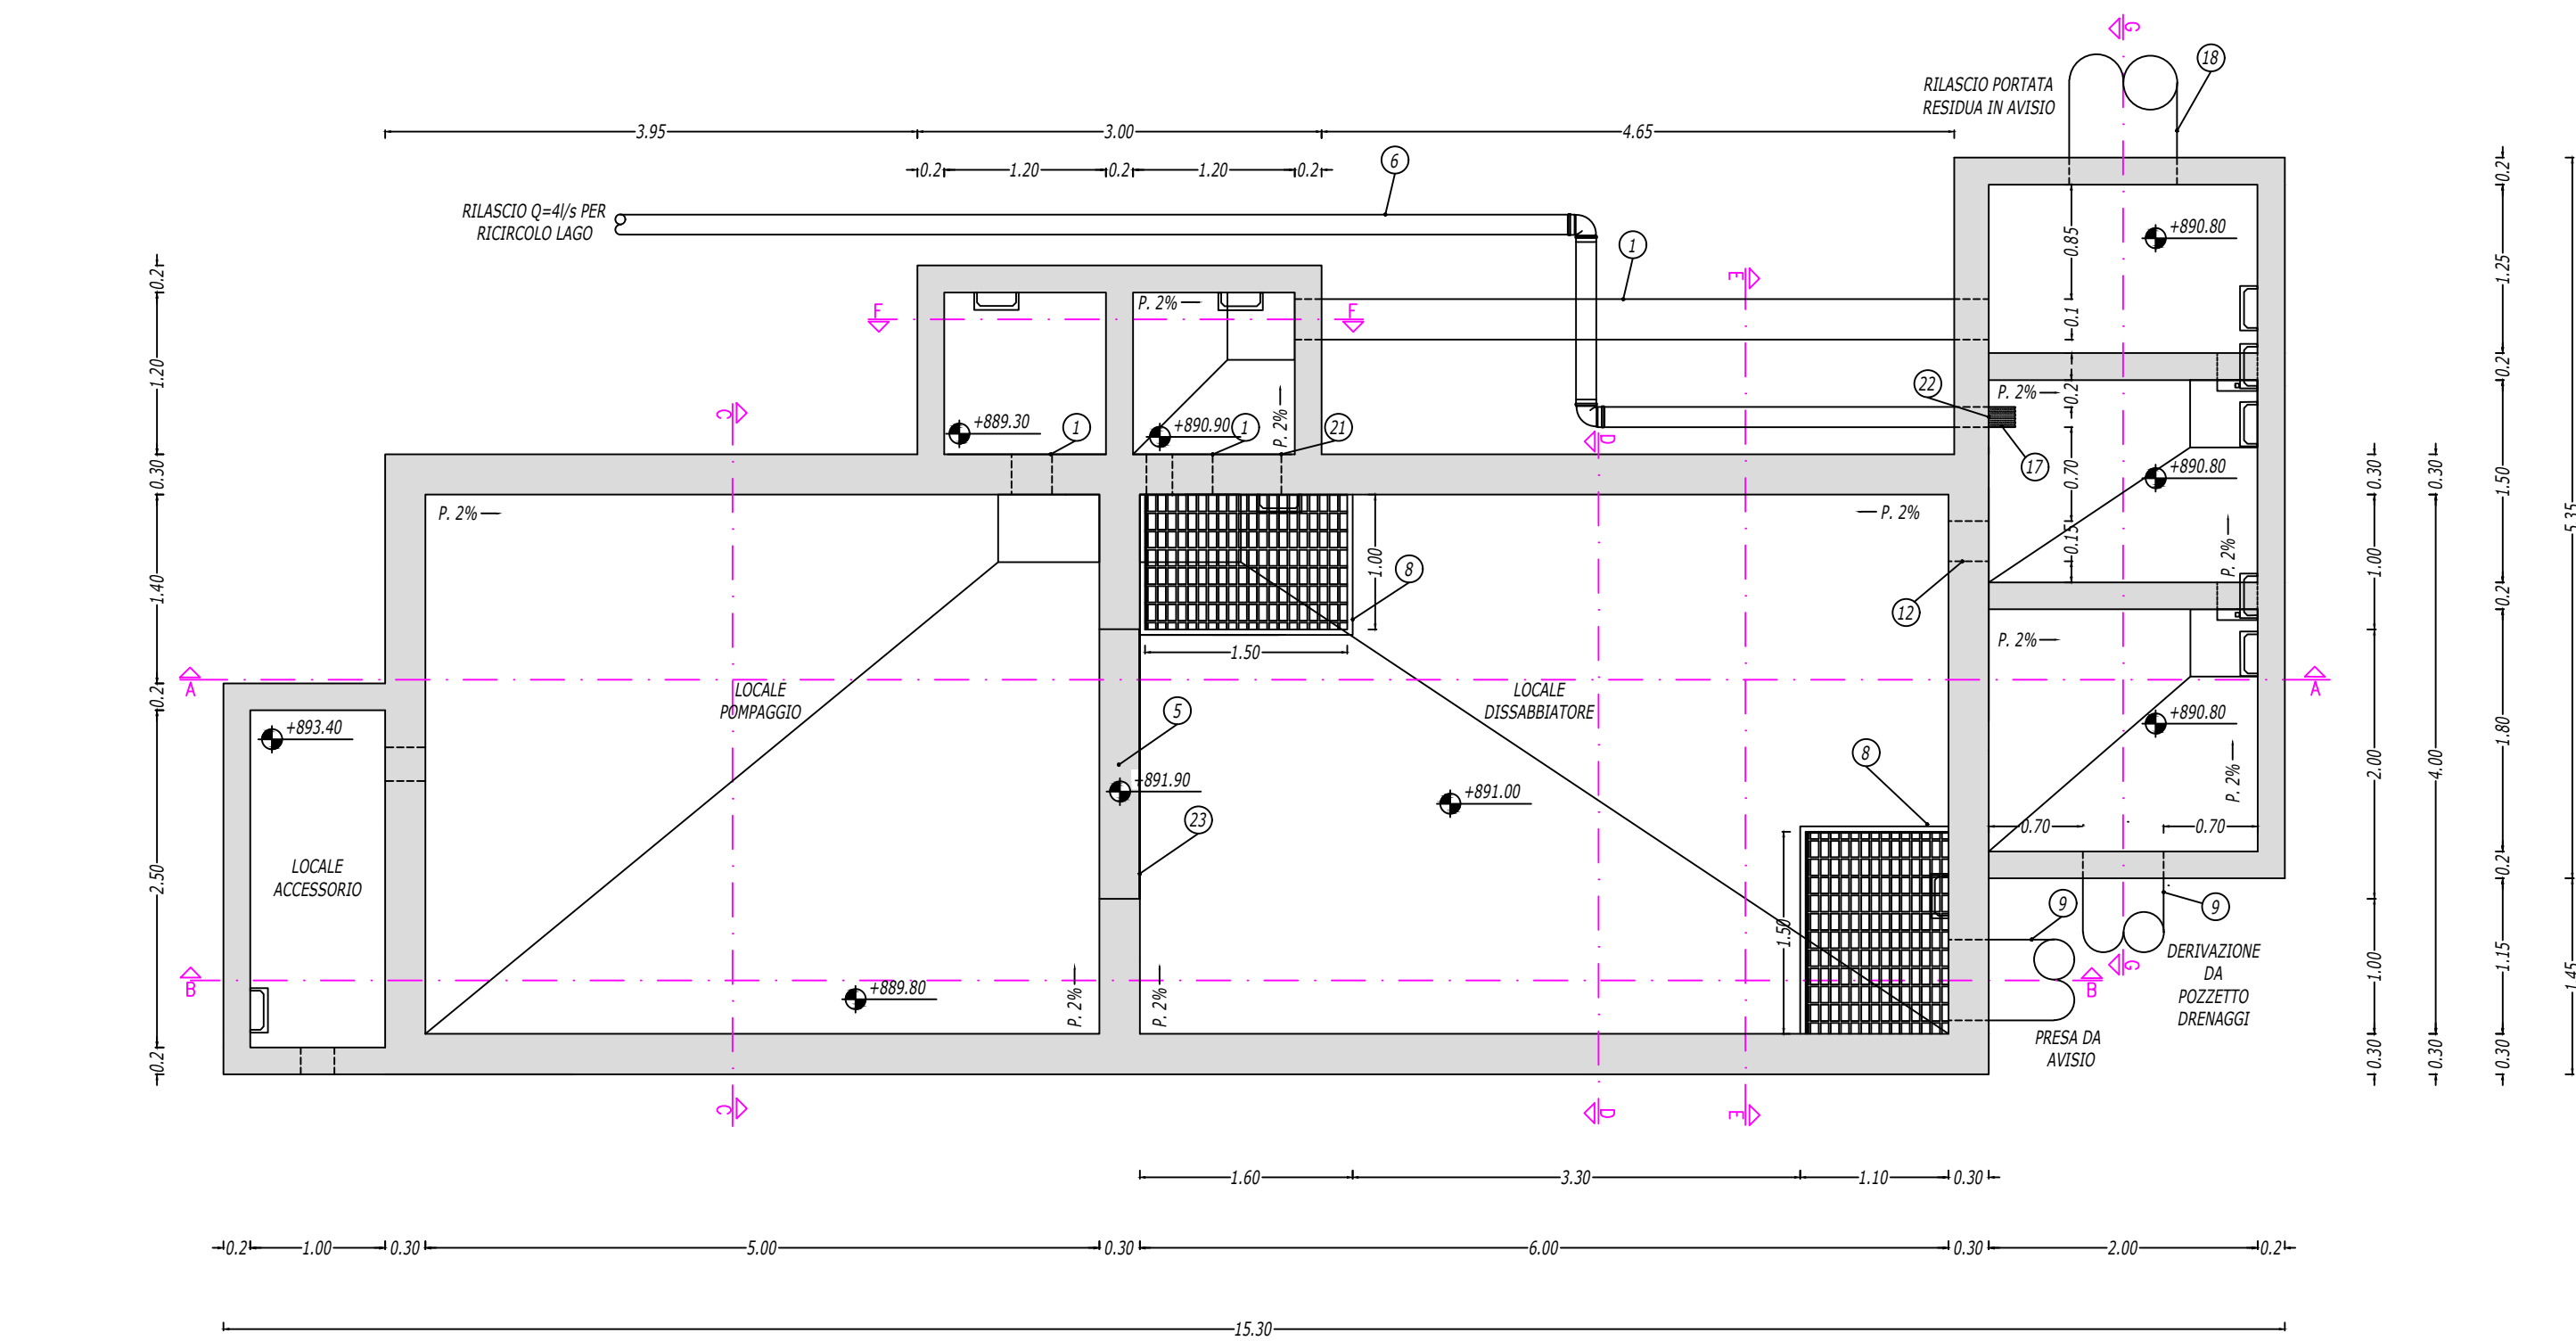


SEZIONE B-B

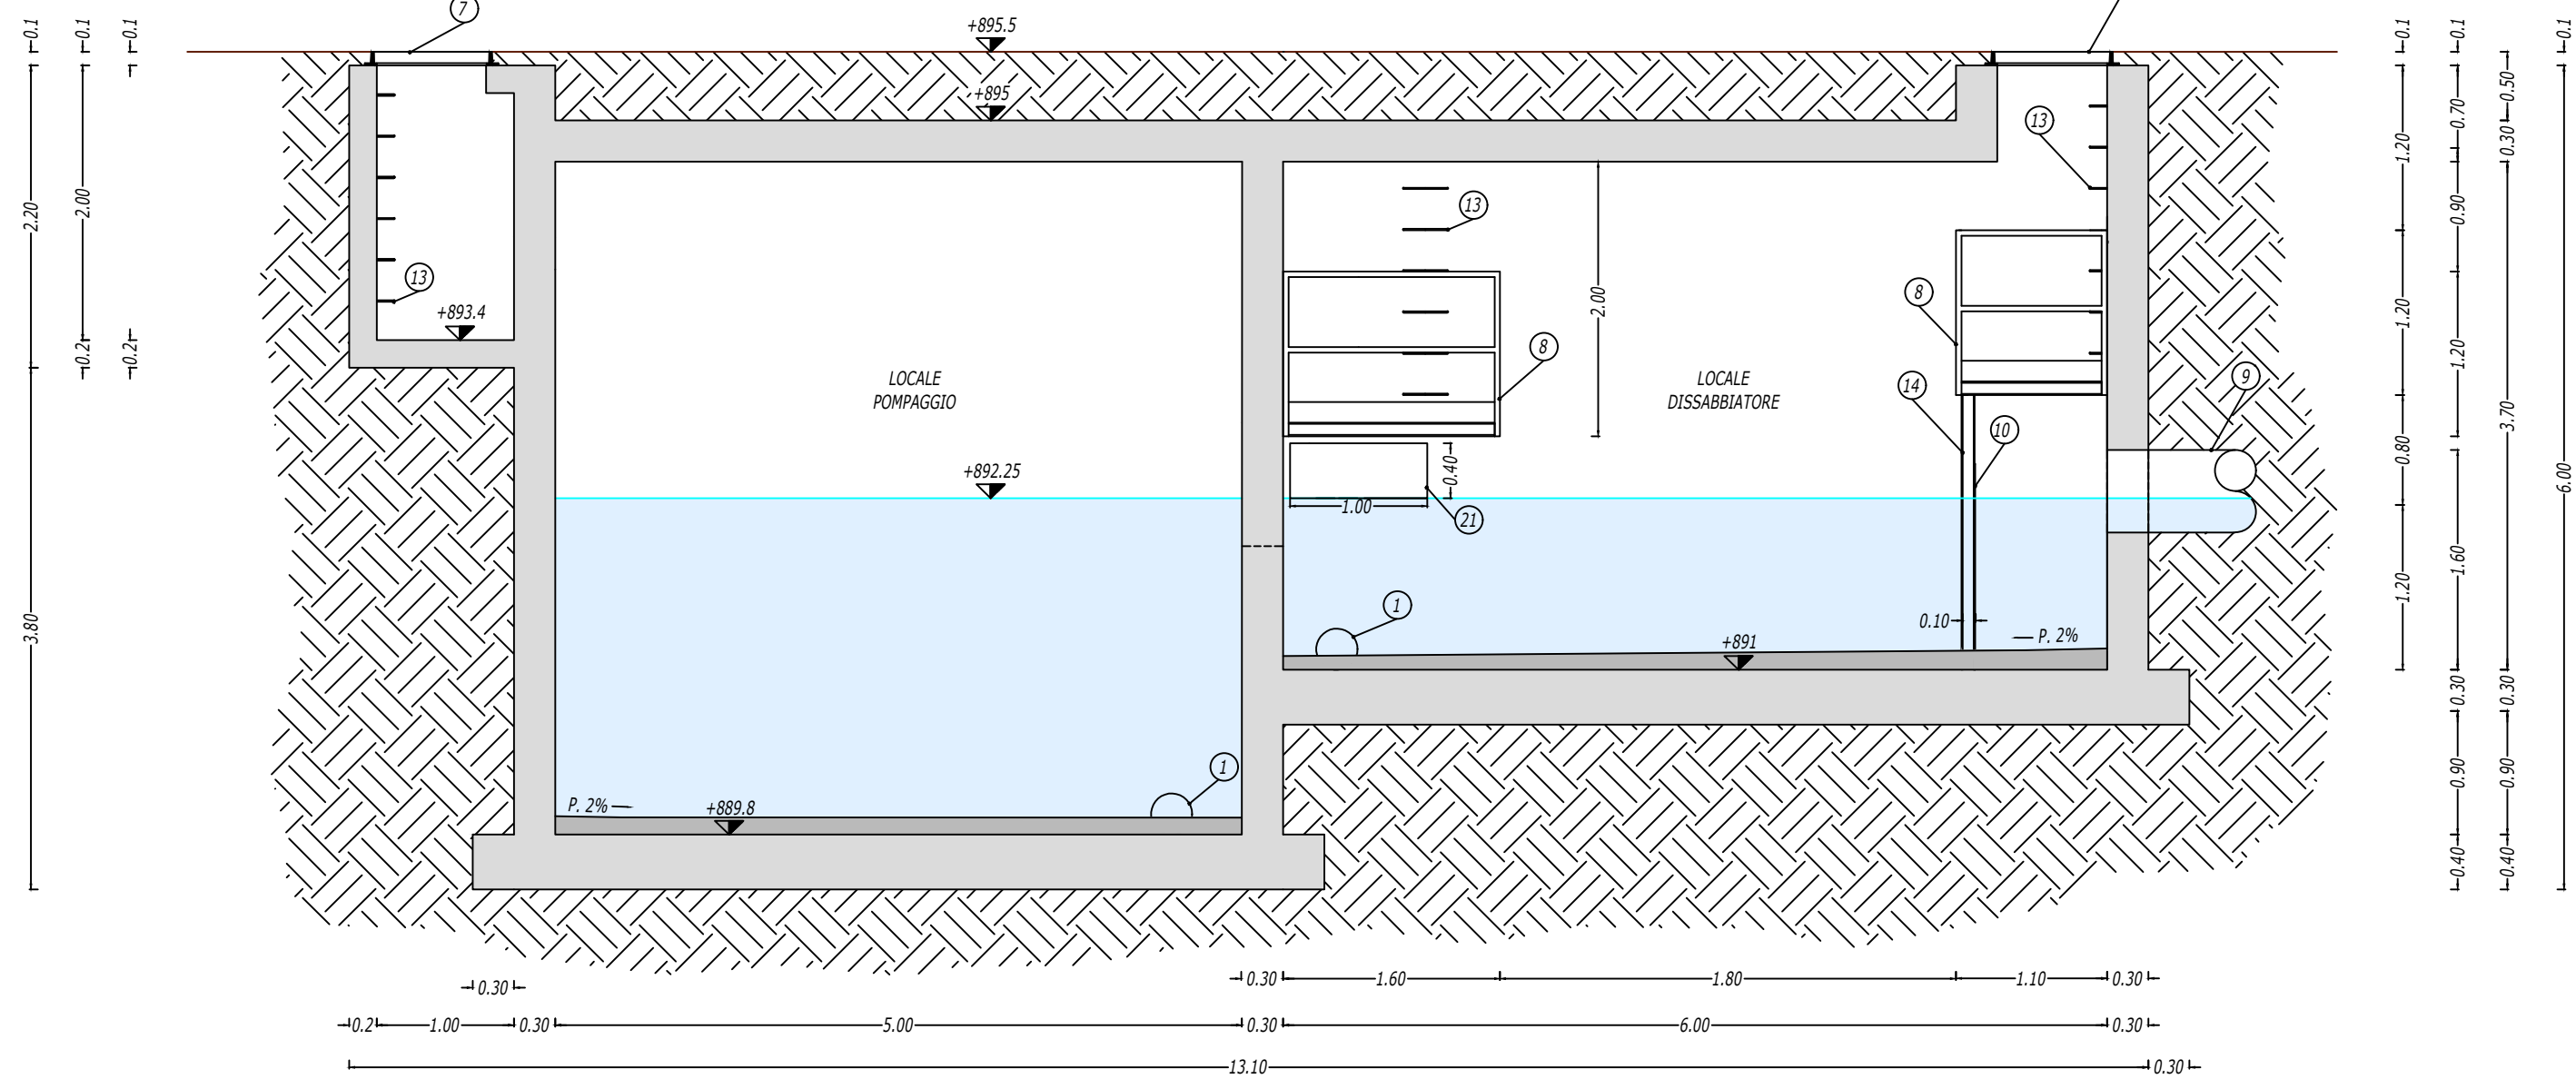


LEGENDA

- 1 TUBAZIONE PVC DN300
- 2 STRAMAZZO IN PARETE GROSSA
- 3 TUBAZIONE ECOPAL DN160
- 4 CHIUSINO RETTANGOLARE IN GHISA SFEROIDALE, CLASSE D400, DN160, 80x80cm
- 5 PIANO DI MANOVRA ORGANI IDRAULICI IN GRIGLIATO ZINCATO
- 6 TUBAZIONE ECOPAL DN600
- 7 LAMIERA FORATA IN ACCIAIO INOX SP. 3 mm, Ø FORI 10 mm, PER RIPARTIZIONE FLUSSI
- 8 SCARICO SUPERFICIALE QUADRATO 0.3x0.3m A QUOTA 892.20m s.l.m. PER PASSAGGIO ITTIOFAUNA
- 9 GRADINI ALLA MARINARA
- 10 TRAVE IN ACCIAIO TIPO HE 100
- 11 CHIUSURA IN LAMIERA METALLICA
- 12 SUCCHIERUOLA IN ACCIAIO INOX
- 13 TUBAZIONE ECOPAL DN800
- 14 SARACINESCA DN250
- 15 TUBAZIONE ACCIAIO INOX DN250
- 16 SCARICO RETTANGOLARE DI TROPPOPIENO Ø 4x1.00m
- 17 FLANGIA TARATA CON FORO DA 8.2cm PER DELIMITAZIONE PORTATA
- 18 GRIGLIA IN ACCIAIO INOX 2.0x0.8m, MAGLIA 5mm PER IMPEDIRE IL PASSAGGIO DELL'ITTIOFAUNA


SEZIONE E-E

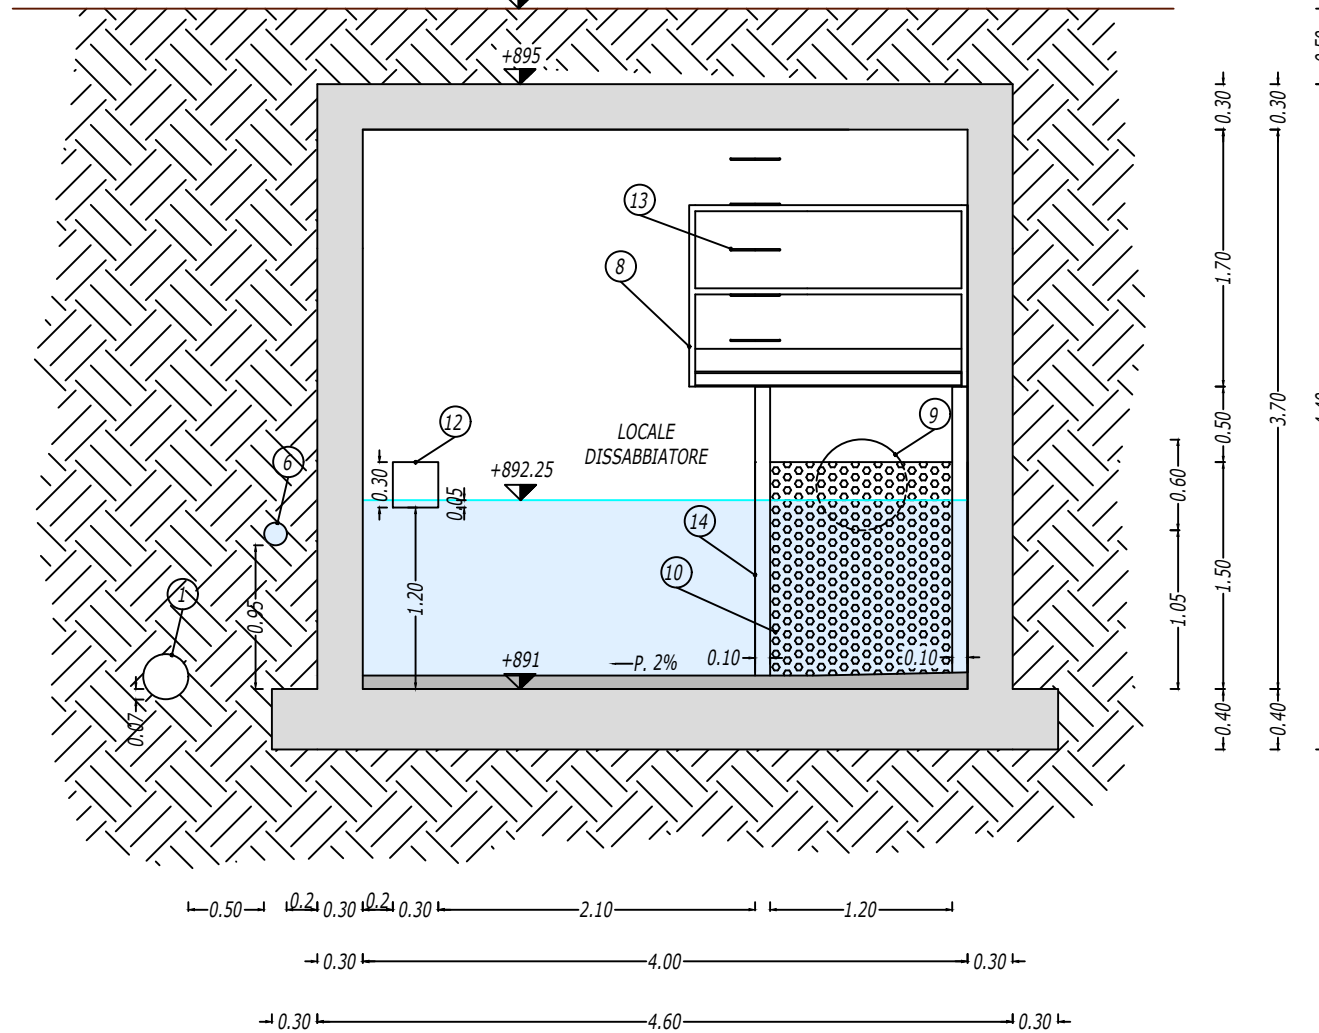


SEZIONE A-A

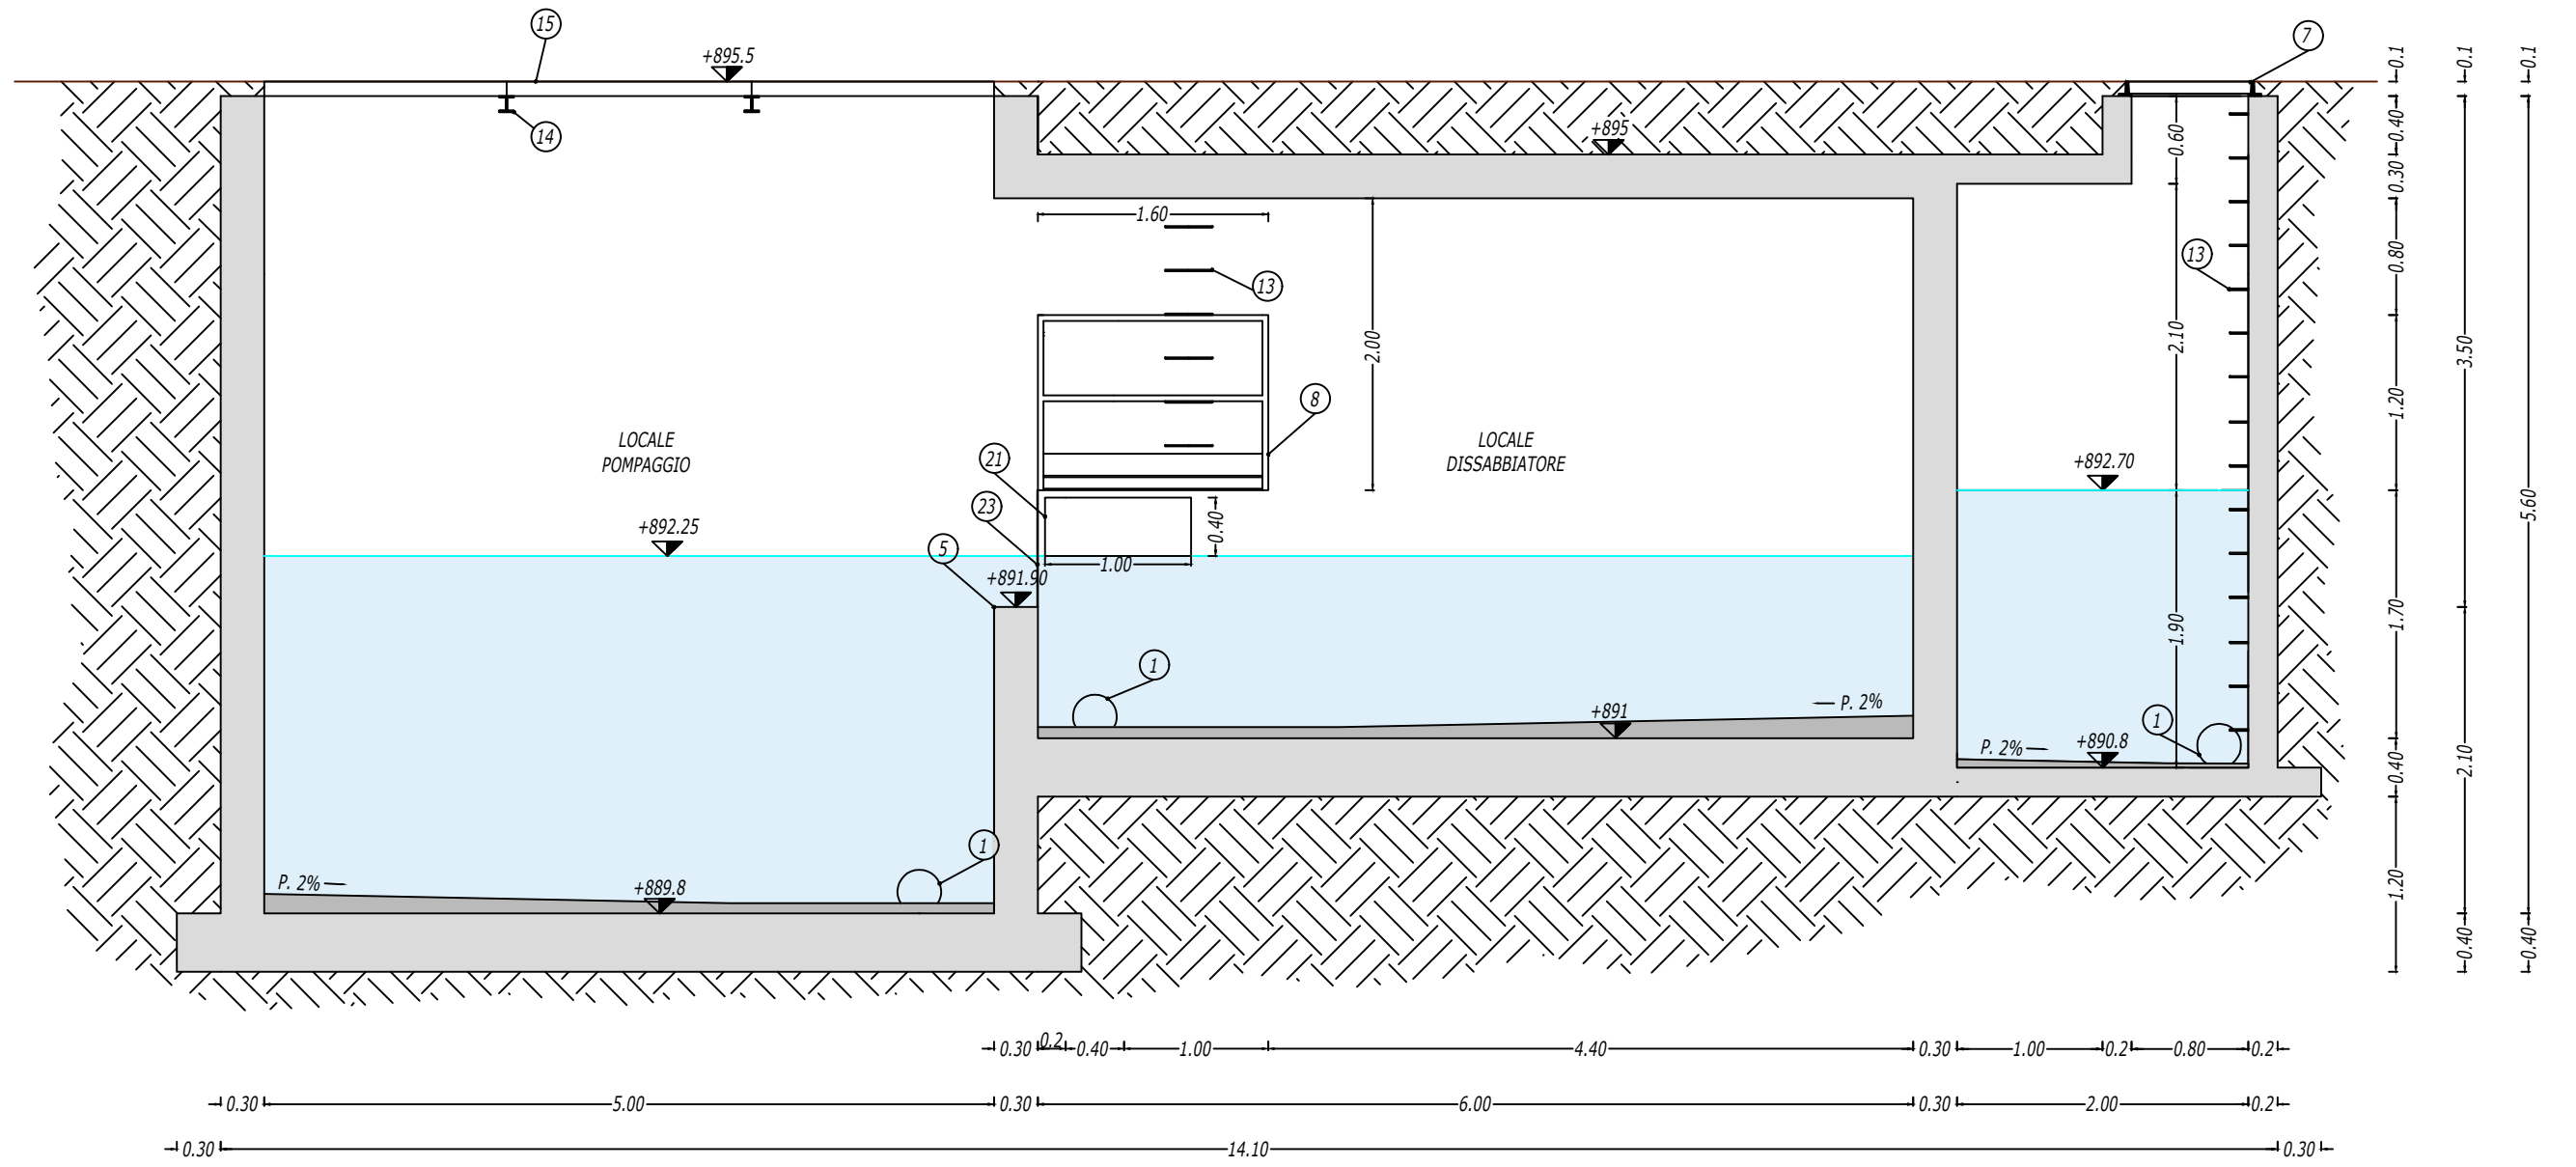


SEZIONE C-C

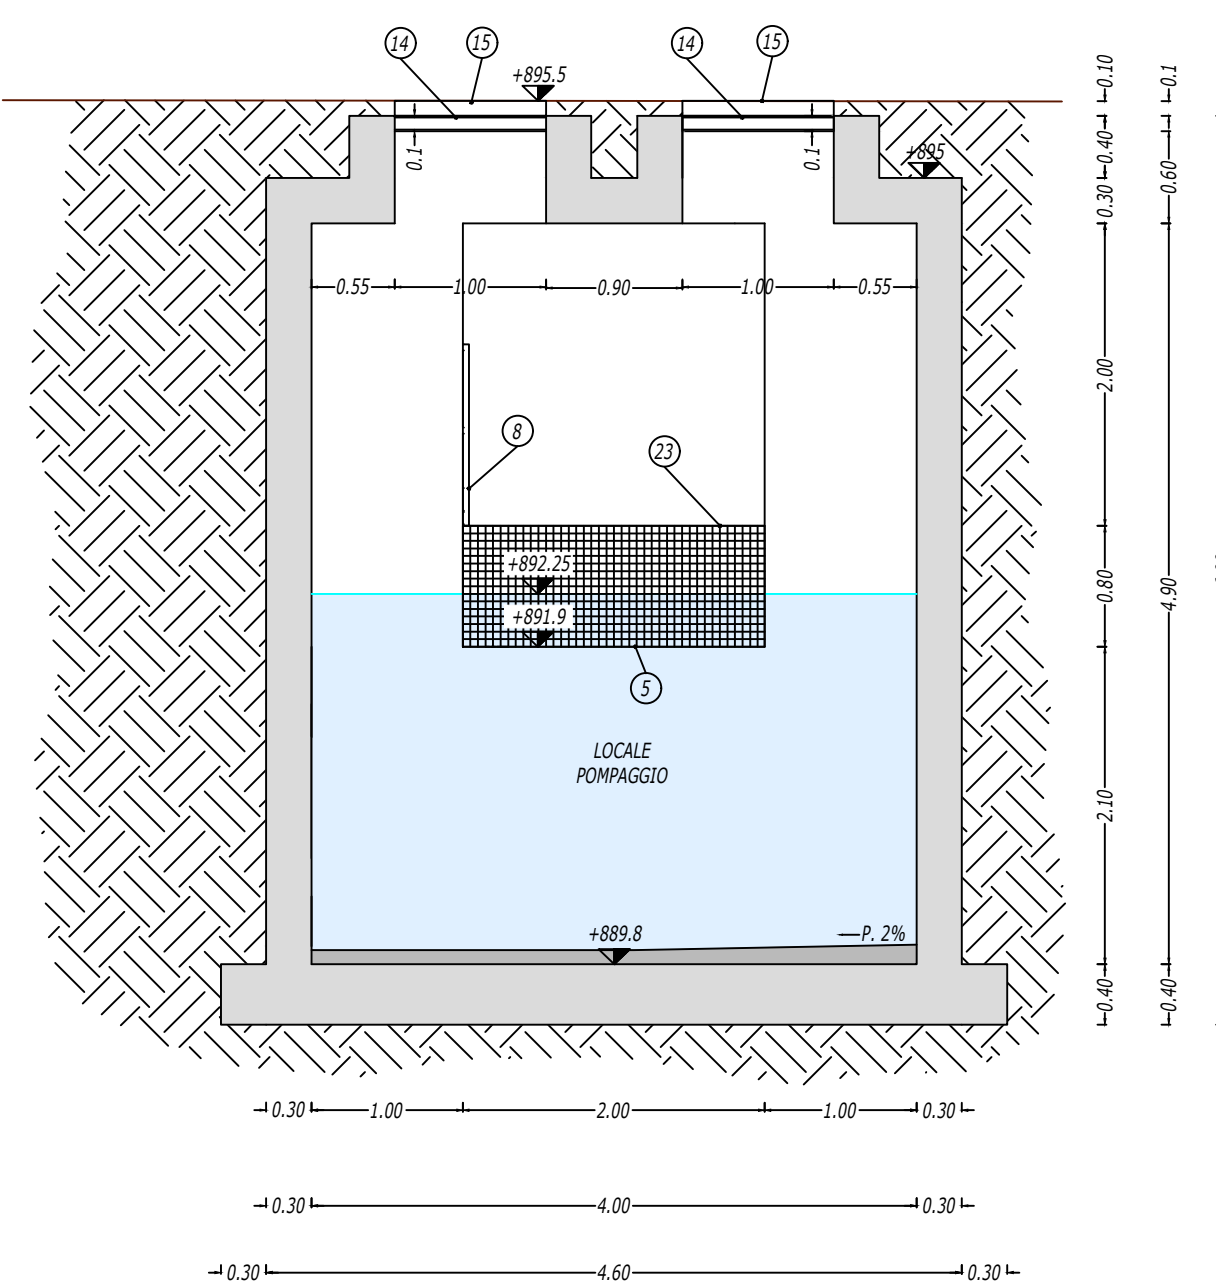


SEZIONE D-D

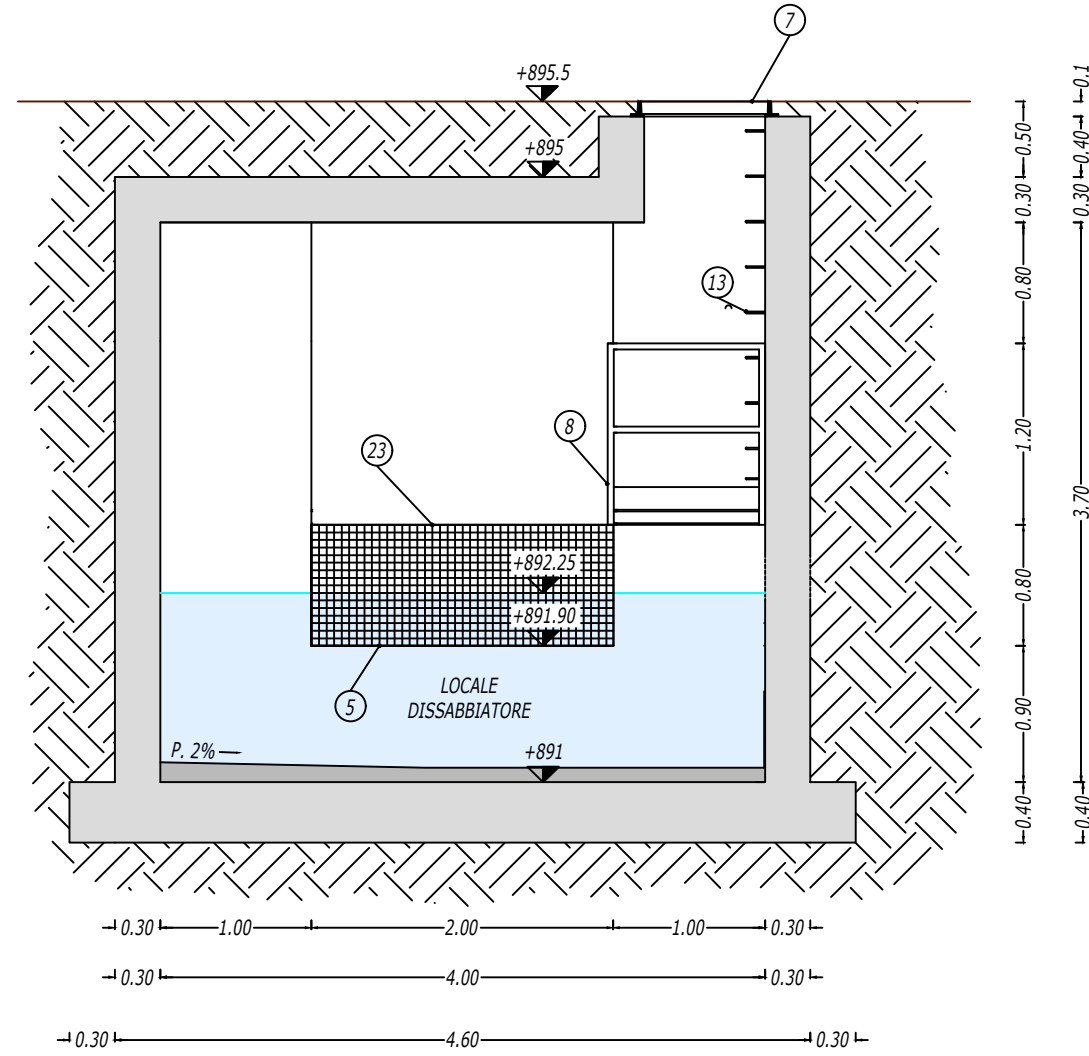


SEZIONE G-G

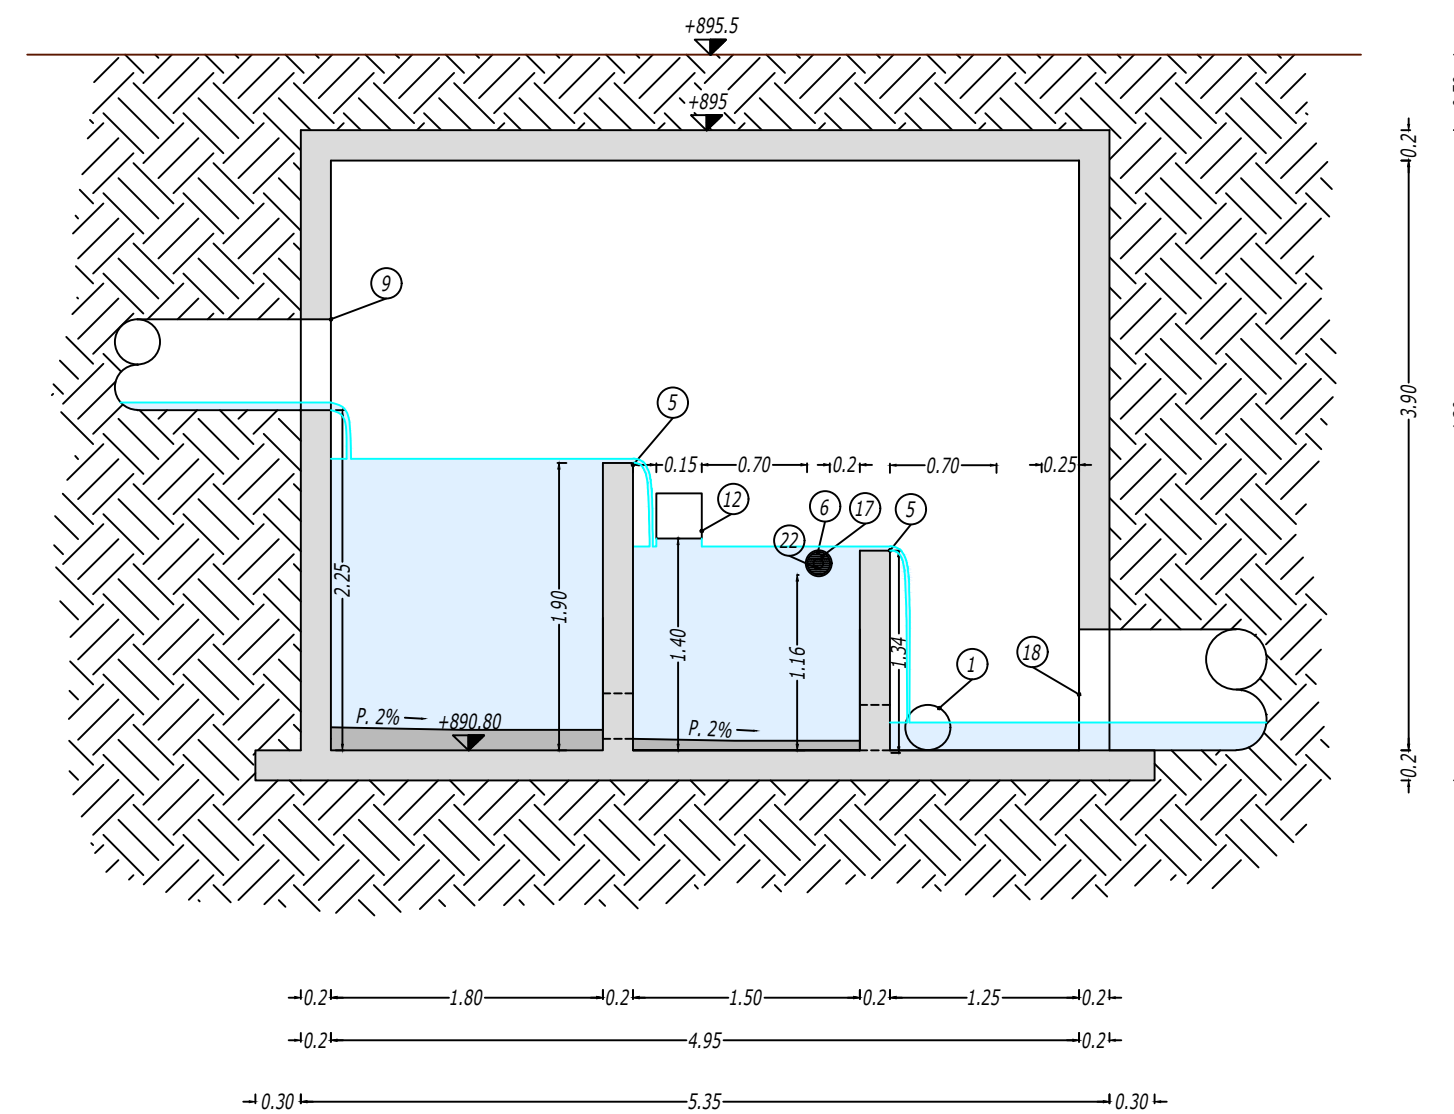


SEZIONE F-F

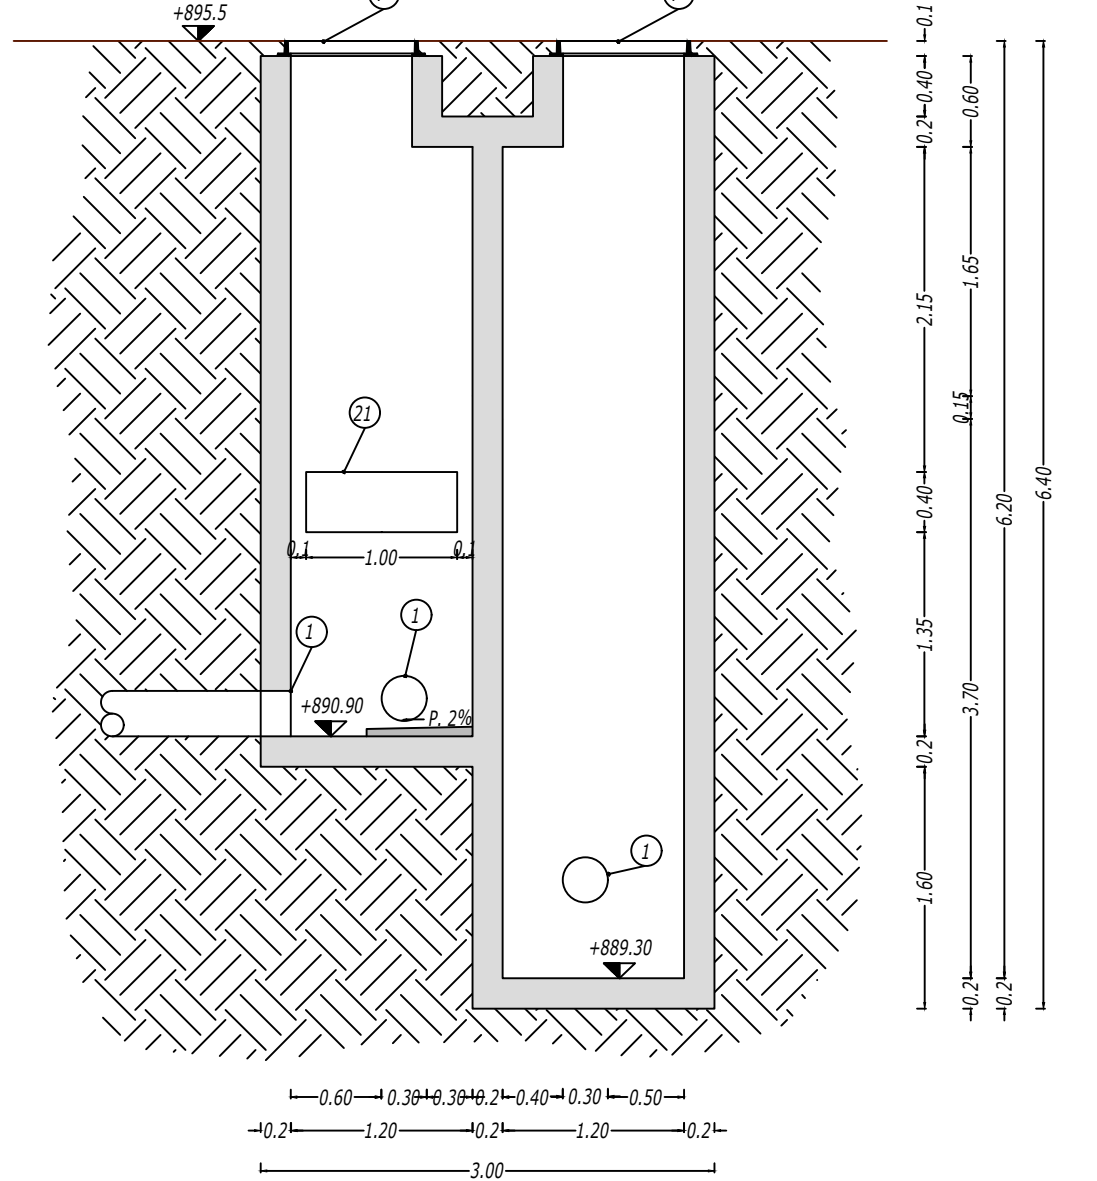

PIANTA POZZETTO DRENAGGI

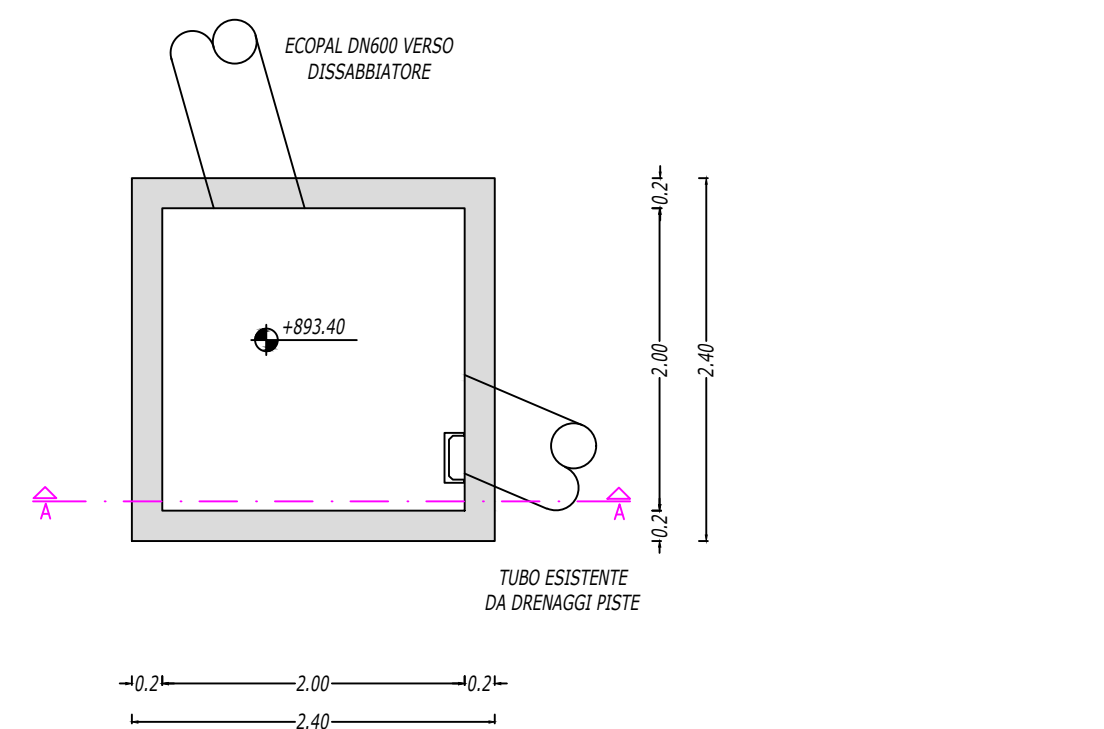

SEZIONE A-A POZZETTO DRENAGGI

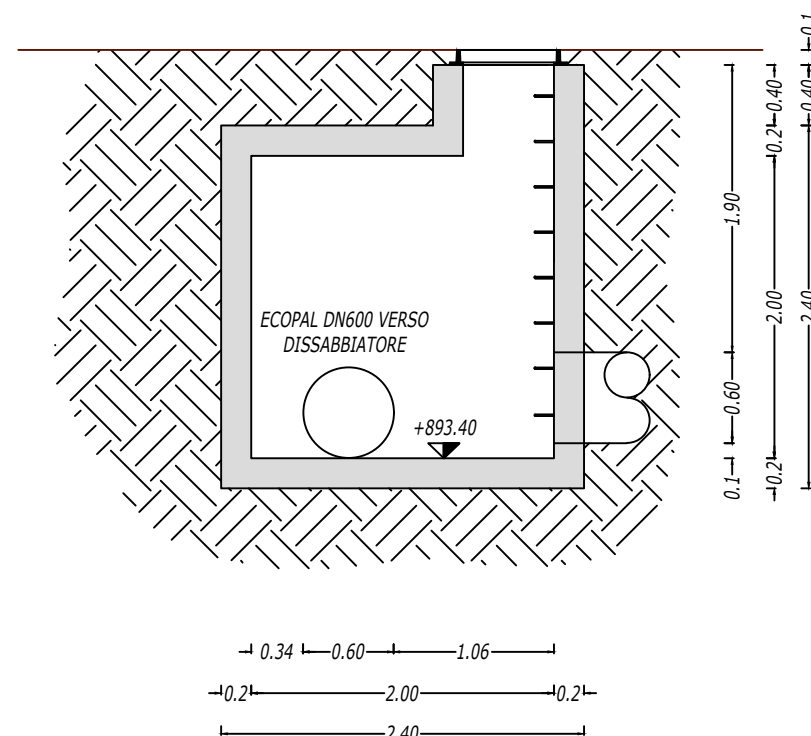

PROVINCIA AUTONOMA DI TRENTO
AGENZIA PROVINCIALE OPERE PUBBLICHE
SERVIZIO OPERE CIVILI
UFFICIO PROGETTAZIONE E DIREZIONE LAVORI



COMUNE DI TESERO
LAVORI PUBBLICI E AMBIENTE



Lavori di adeguamento dello
stadio del fondo a Lago di Tesero
UF3

FASE PROGETTO: PROGETTO ESECUTIVO

CATEGORIA: PROGETTO ARCHITETTONICO

TITOLO TAVOLA:

C. S.P. E-90/000	C. SOC. 5360	SCALA varia	FASE PROGETTO E	TIPO ELAB. T	CATEGORIA 312	PARTI D'OPERA UF3	N° PROG. 006	REVISIONE 01
---------------------	-----------------	----------------	--------------------	-----------------	------------------	----------------------	-----------------	-----------------

PROGETTO ARCHITETTONICO: PROGETTO STRUTTURE: PROGETTO IMPIANTI TERMOMECCANICI: STUDIO DI COMPATIBILITÀ OPERA DI PRESA AVVISIO:	PROGETTO IMPIANTI ELETTRICI:	Visto il DIRETTORE DELL'UFFICIO:
---	------------------------------	----------------------------------

ing. Giordano FARINA	ing. Renato COSER	ing. Marco GELMINI
----------------------	-------------------	--------------------

RELAZIONE GEOLOGICA:	PIANO DELLE SERVITÙ:	Visto il DIRETTORE DELL'UFFICIO:
geol. Mirko DEMOZZI	geom. Sebastian GILMOZZI	arch. Silvano TOMASELLI
		IL COORDINATORE DEL GRUPPO DI PROGETTO:
		ing. Gabriele DEVIGILI

CSP:	STUDI DI COMPATIBILITÀ AREA PISTE:	RELAZIONE ACUSTICA:
ing. Fabio GANZ	ing. Matteo GIULIANI	tec. Lorenzo TOMASELLI
		RELAZIONE FORESTALE:
		dott. Enrico TONEZZER

NOME FILE: ET-312-006_PIANTE_SEZIONI_PRESA_REV01	DATA REDAZIONE: MAGGIO 2024
--	-----------------------------