


DTM - ELABORAZIONE OMBREGGIATURA  
scala 1:5.000



DTM - ELABORAZIONE PENDENZA  
scala 1:5.000

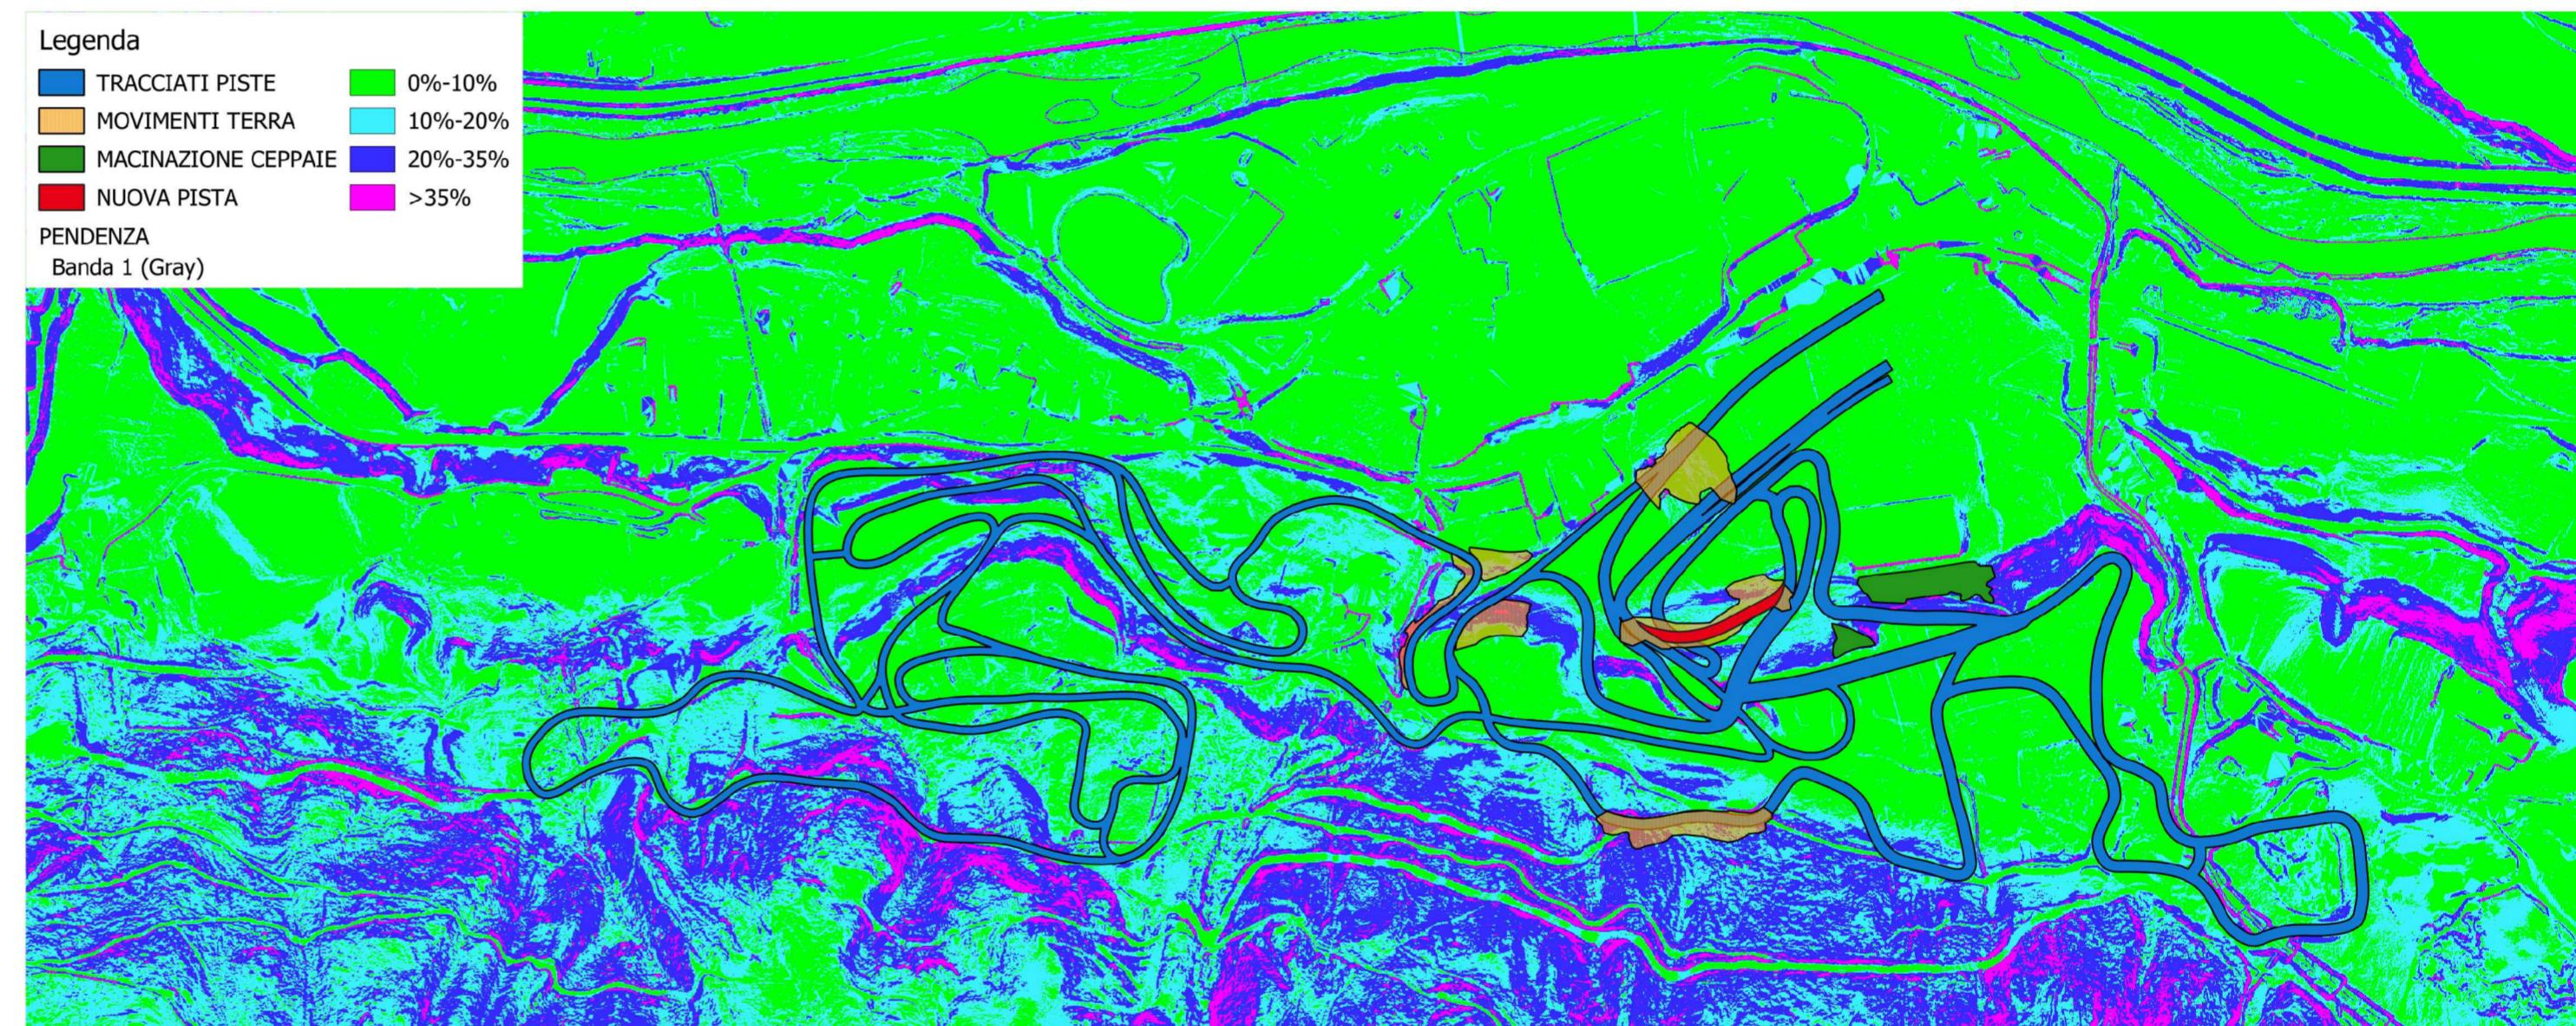

PROVINCIA AUTONOMA DI TRENTO  
AGENZIA PROVINCIALE OPERE PUBBLICHE  
SERVIZIO OPERE CIVILI  
UFFICIO PROGETTAZIONE E DIREZIONE LAVORI

COMUNE DI TESERO  
LAVORI PUBBLICI E AMBIENTE

Lavori di adeguamento dello  
stadio del fondo a Lago di Tesero  
UF3 - VARIANTE n.1

FASE PROGETTO:  
PROGETTO ESECUTIVO

CATEGORIA:  
URBANISTICA

TITOLO TAVOLA:  
INQUADRAMENTO: carta di pericolosità delle valanghe,  
cartografia dei tipi forestali, areali galliformi

C.SIP:	C.SOC:	SCALA:	FASE PROGETTO:	TIPO ELAB.:	CATEGORIA:	PARTE D'OPERA:	N° PROGR.	REVISIONE:
E-90/000	5360	1:5000	VAR.1	T	210	UF3	005	REV.0

PROGETTO ARCHITETTONICO:  
PROGETTO STRUTTURE:  
PROGETTO IMPIANTI TERMOMECCANICI:  
STUDIO DI COMPATIBILITÀ OPERA DI PRESA AVISIO:  
ing. Giordano FARINA

PROGETTO IMPIANTI ELETTRICI:

Visto il DIRIGENTE:  
ing. Renato COSER  
ing. Marco GELMINI

RELATORE GEOLOGICO:  
geol. Mirko DEMOZZI

PIANO DELLE SERVITÙ:  
geom. Luca FAILO

Visto il DIRETTORE DELL'UFFICIO:  
ing. Matteo D'IGNAZIO  
IL COORDINATORE DEL GRUPPO DI PROGETTO:  
ing. Gabriele DEVIGILI

CSP:  
ing. Fabio GANZ

STUDI DI COMPATIBILITÀ AREA PISTE:  
ing. Matteo GIULIANI

RELATORE ACUSTICA:  
tec. Lorenzo TOMASELLI  
RELATORE FORESTALE:  
dott. Enrico TONEZZER

NOME FILE:  
DATA REDAZIONE: GENNAIO 2025

DTM - ELABORAZIONE ESPOSIZIONI  
scala 1:5.000

