
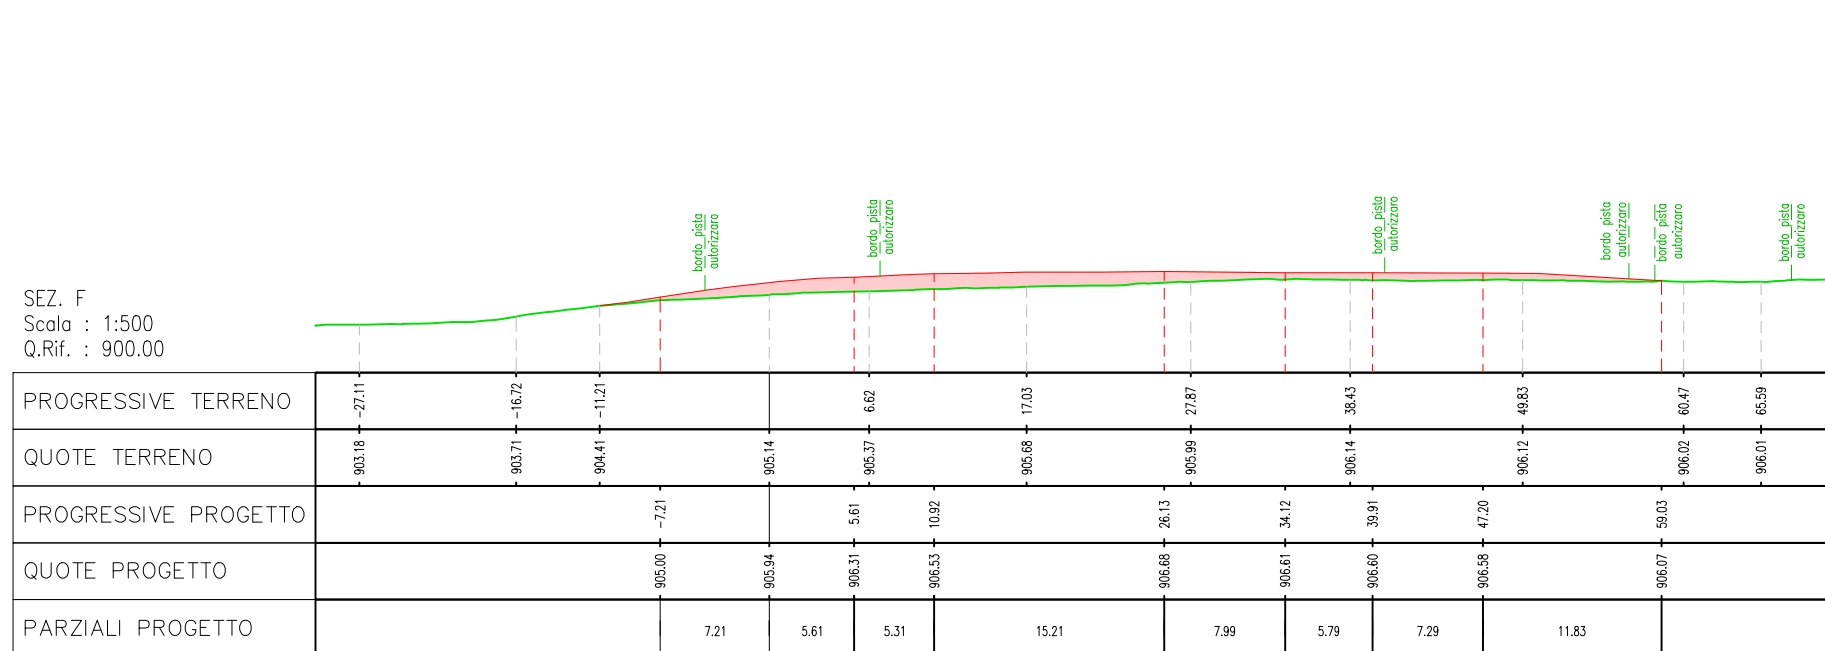
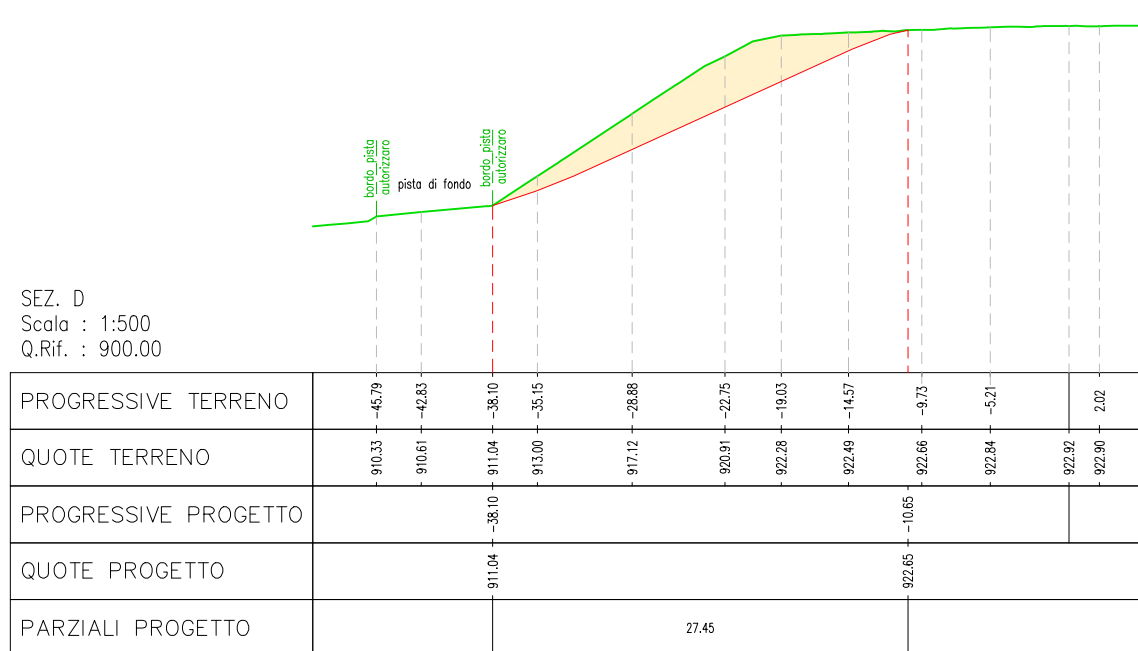
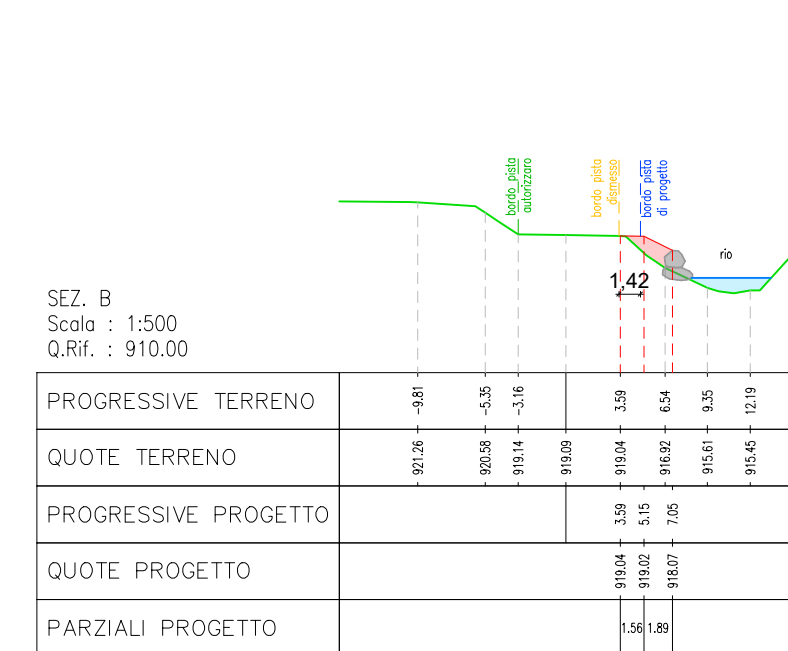
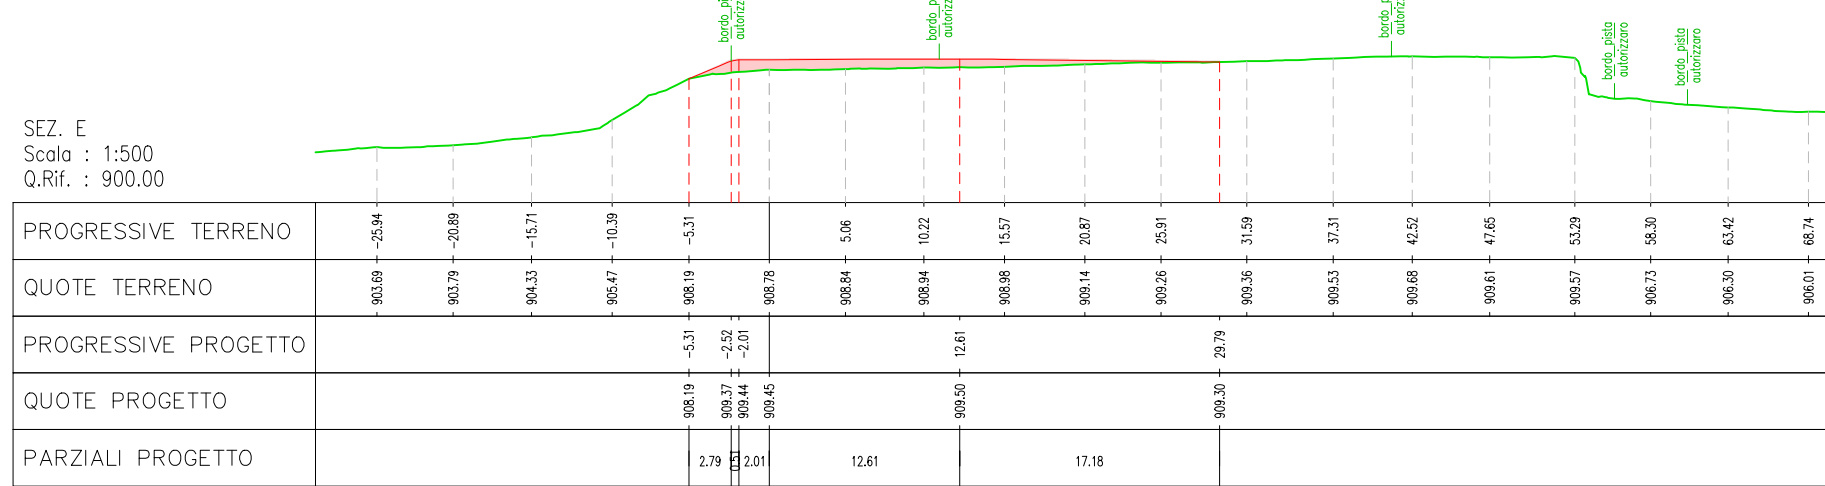
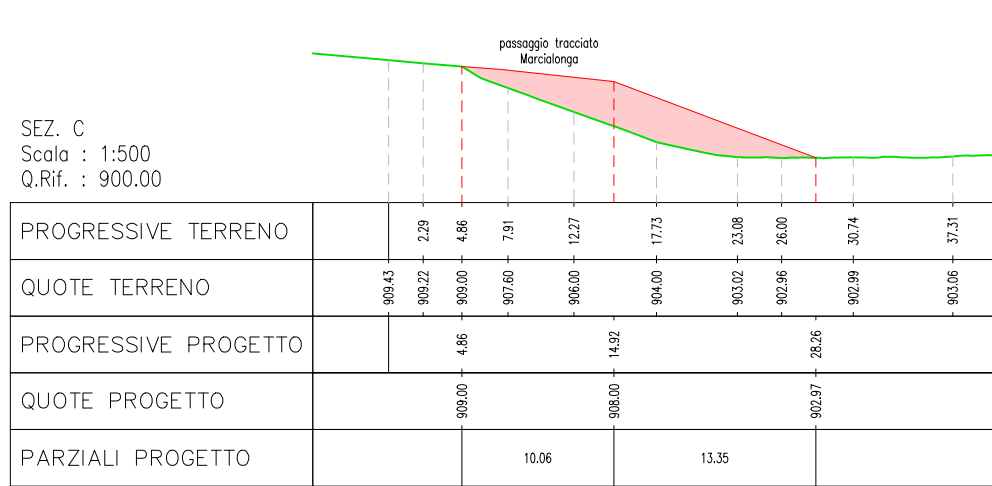
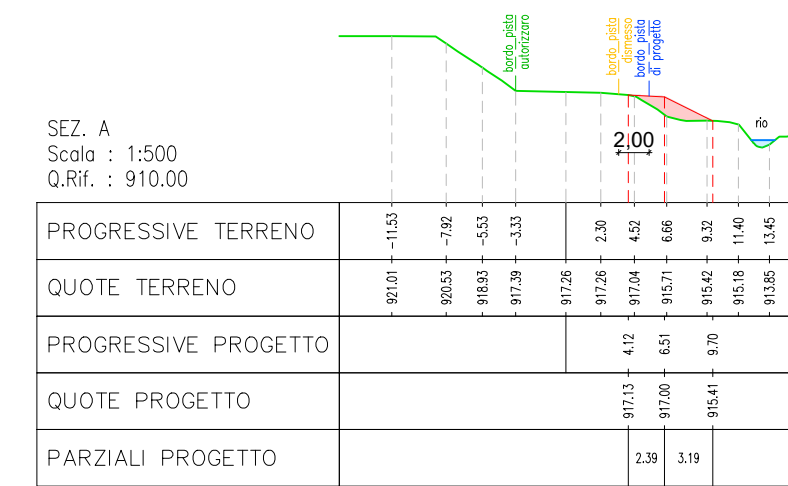


PROFILO TERRENO AUTORIZZATO  
PROFILO TERRENO DI VARIANTE  
RIPORTO  
SCAVO

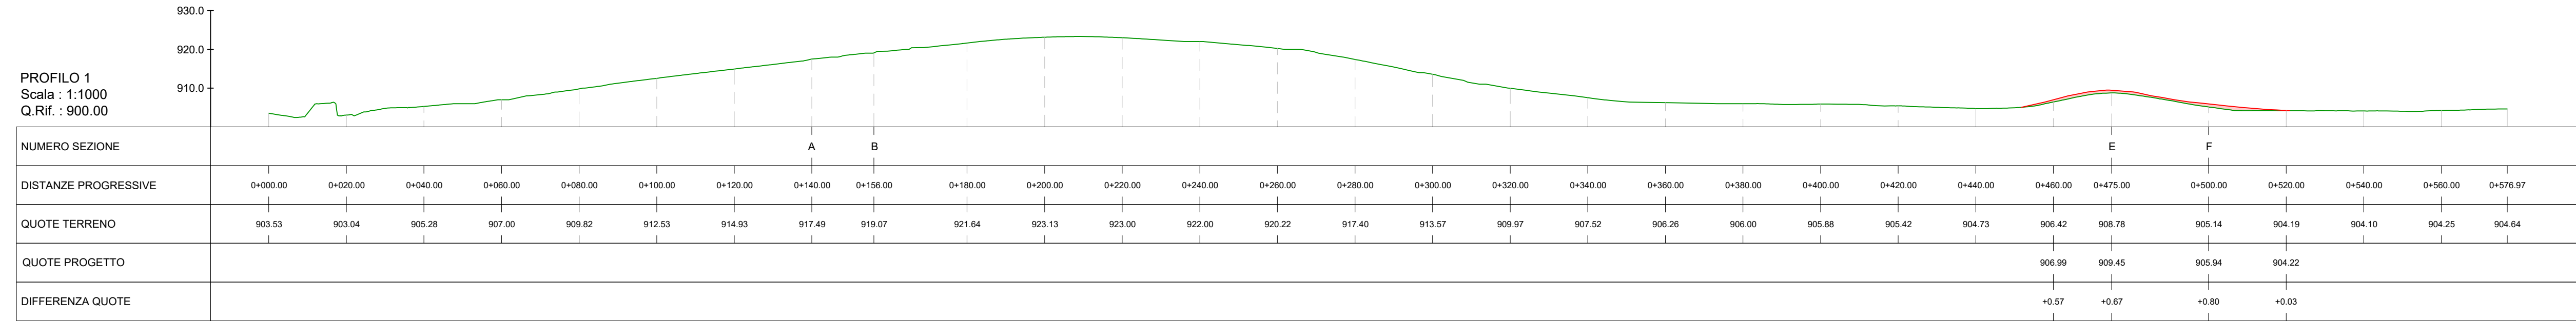

**PROVINCIA AUTONOMA DI TRENTO**  
**AGENZIA PROVINCIALE OPERE PUBBLICHE**  
SERVIZIO OPERE CIVILI  
UFFICIO PROGETTAZIONE E DIREZIONE LAVORI

**COMUNE DI TESERO**  
LAVORI PUBBLICI E AMBIENTE

Lavori di adeguamento dello  
stadio del fondo a Lago di Tesero  
UF3 - VARIANTE n.1

FASE PROGETTO:

PROGETTO ESECUTIVO

CATEGORIA:

PROGETTO ARCHITETTONICO

TITOLO TAVOLA:

PROFILO E SEZIONI PISTE

C. SIP:

C. SOC:

SCALE:

FASE PROGETTO:

TIPO ELAB.:

CATEGORIA:

PARTI D'OPERA:

N° PROGR.

REVISIONE:

E-90/000

5360

varie

VAR.1

T

311

UF3

017

REV.0

PROGETTO ARCHITETTONICO:  
PROGETTO STRUTTURE:  
PROGETTO IMPIANTI TERMOMECCANICI:  
STUDIO DI COMPATIBILITA' OPERA DI PRESA AVISIO.

PROGETTO IMPIANTI ELETTRICI:

Visto I IL DIRIGENTE:

ing. Giordano FARINA

ing. Renato COSER

ing. Marco GELMINI

RELAZIONE GEOLOGICA:

PIANO DELLE SERVITU':

Visto I IL DIRETTORE DELL'UFFICIO:

geol. Mirkò DEMOZZI

geom. Luca FAILO

ing. Matteo D'IGNAZIO

CSP:

STUDI DI COMPATIBILITA' AREA PISTE:

IL COORDINATORE DEL GRUPPO DI PROGETTO:

ing. Fabio GANZ

ing. Matteo GIULIANI

ing. Gabriele DEVIGILI

RELAZIONE ACUSTICA:

RELAZIONE FORESTALE:

tec. Lorenzo TOMASELLI

dott. Enrico TONEZZER

NOME FILE:

DATA REDAZIONE:

GENNAIO 2025

