

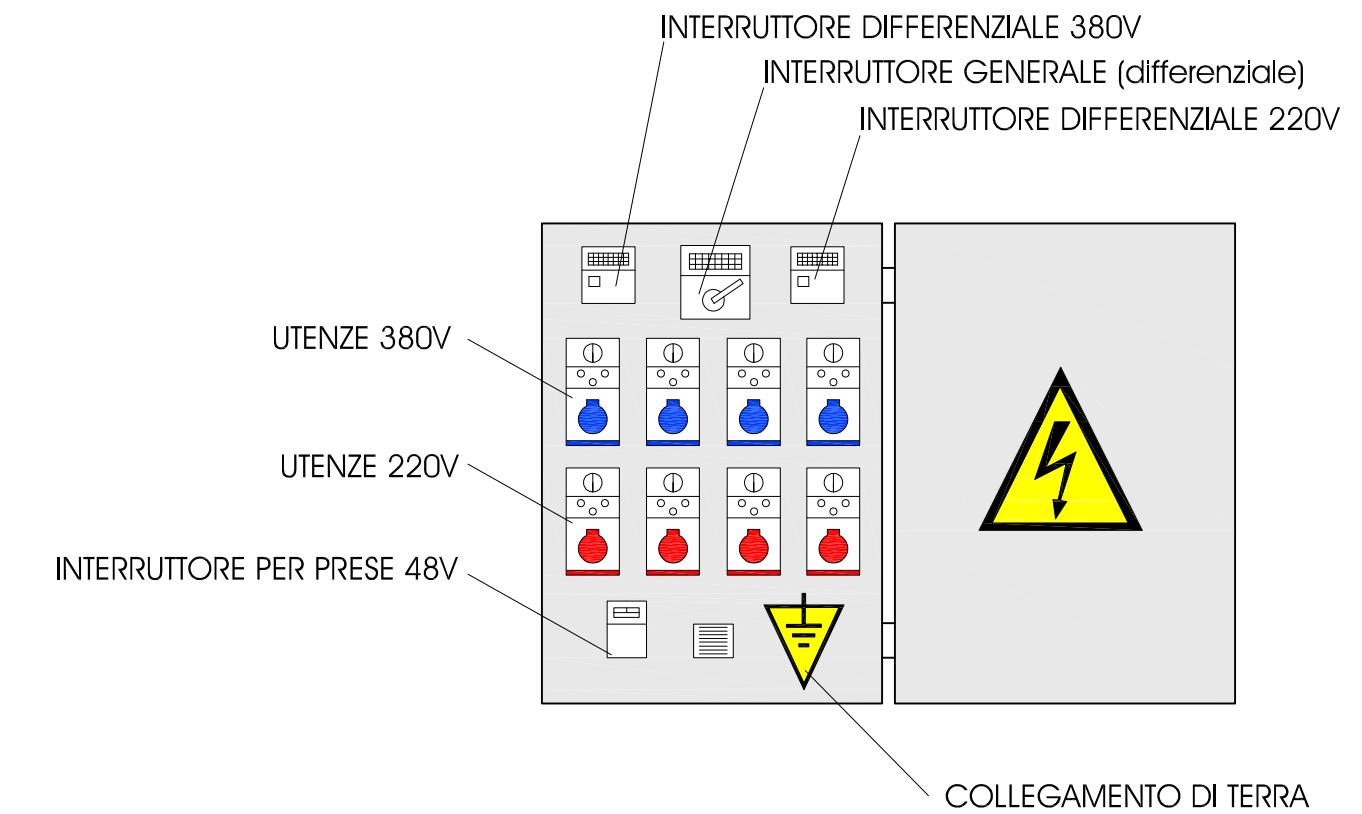
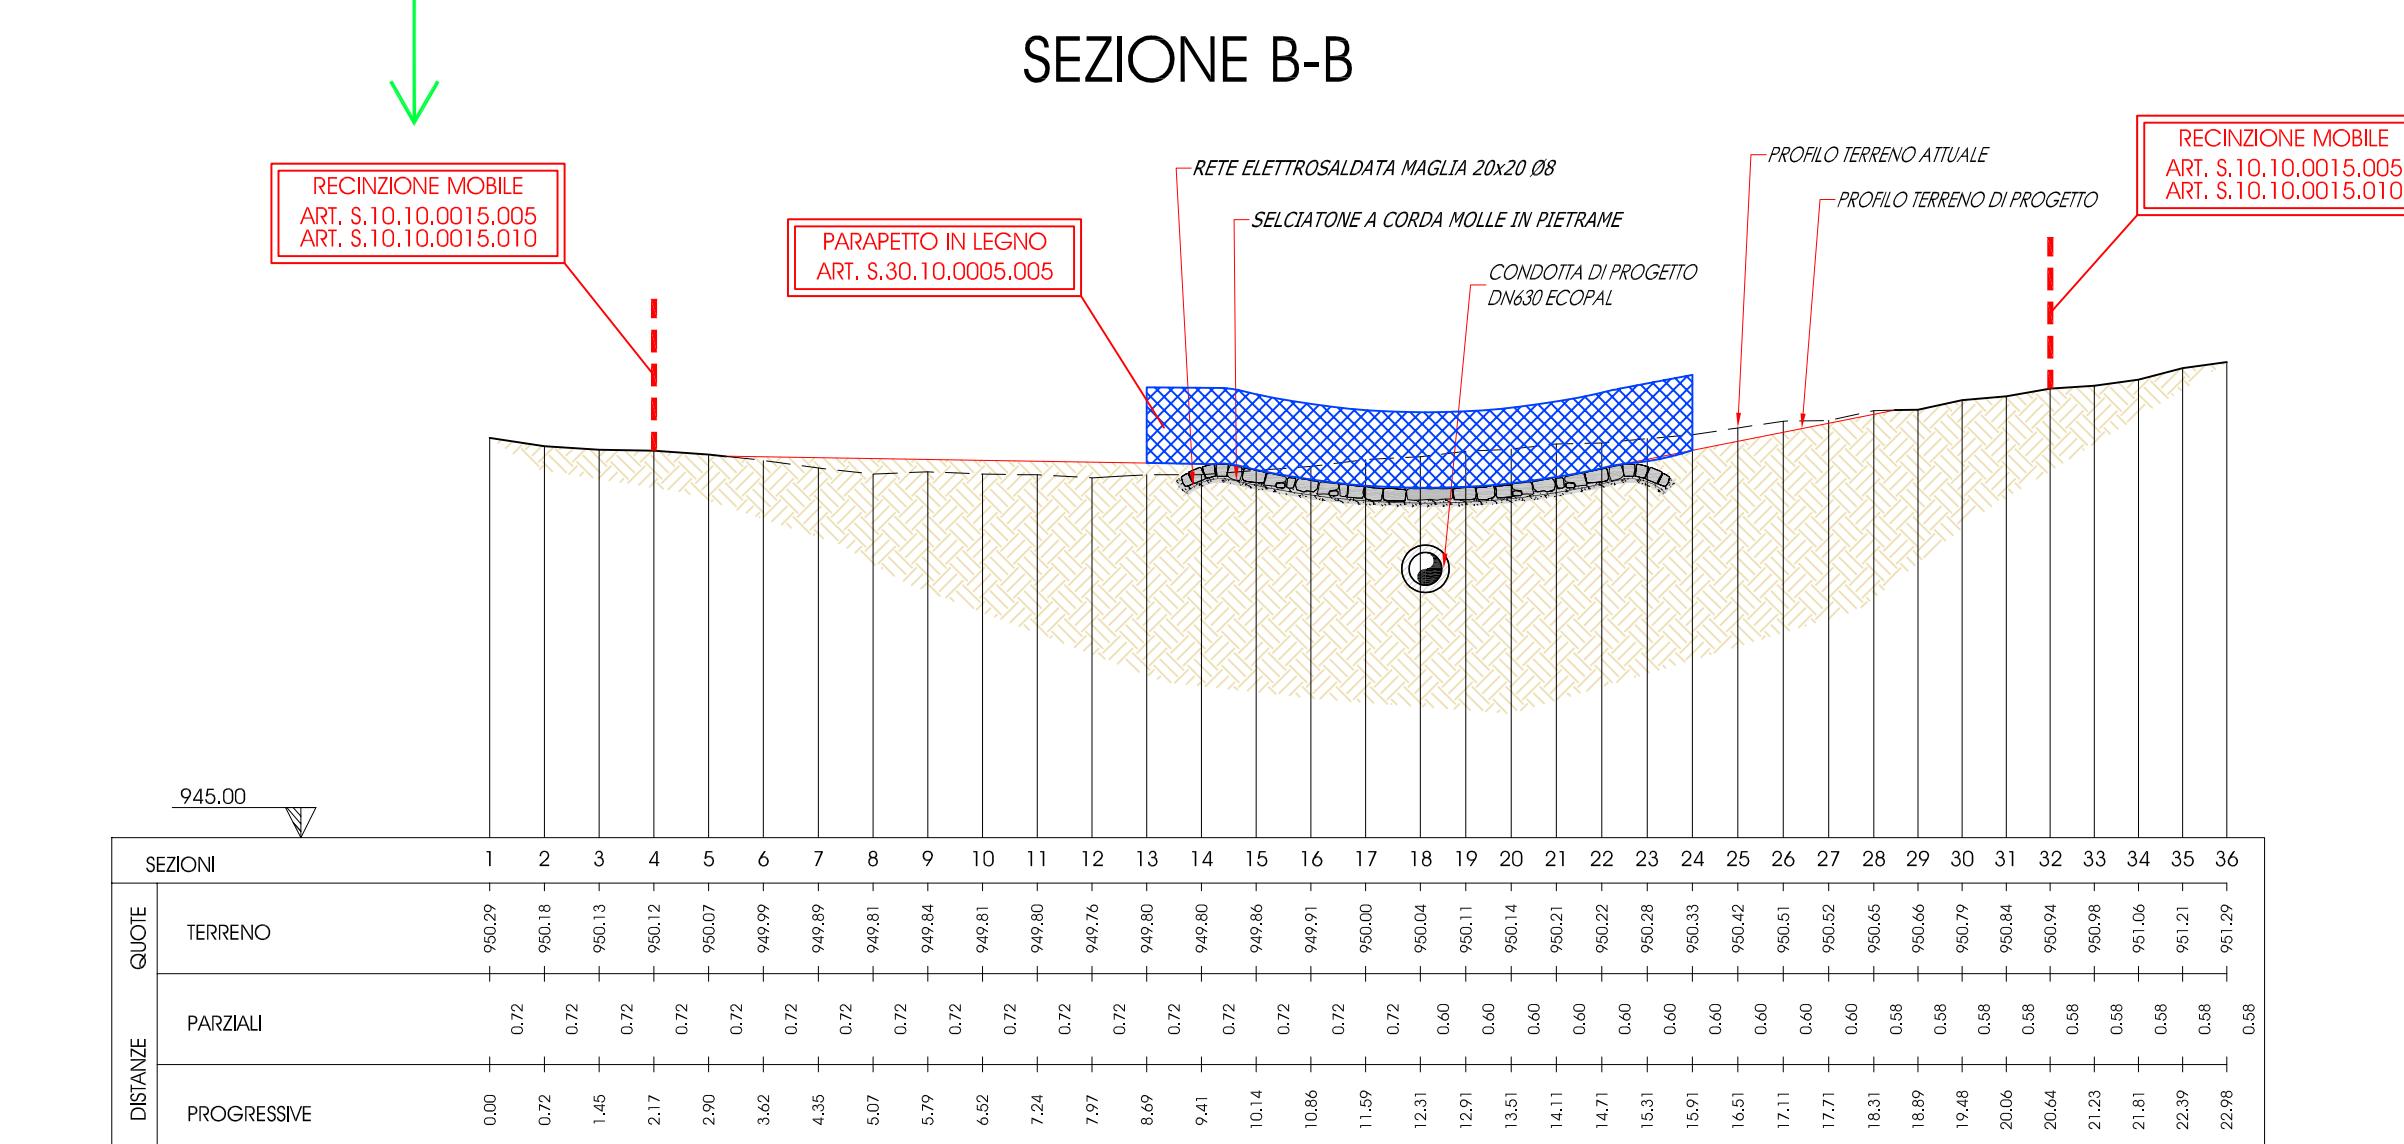
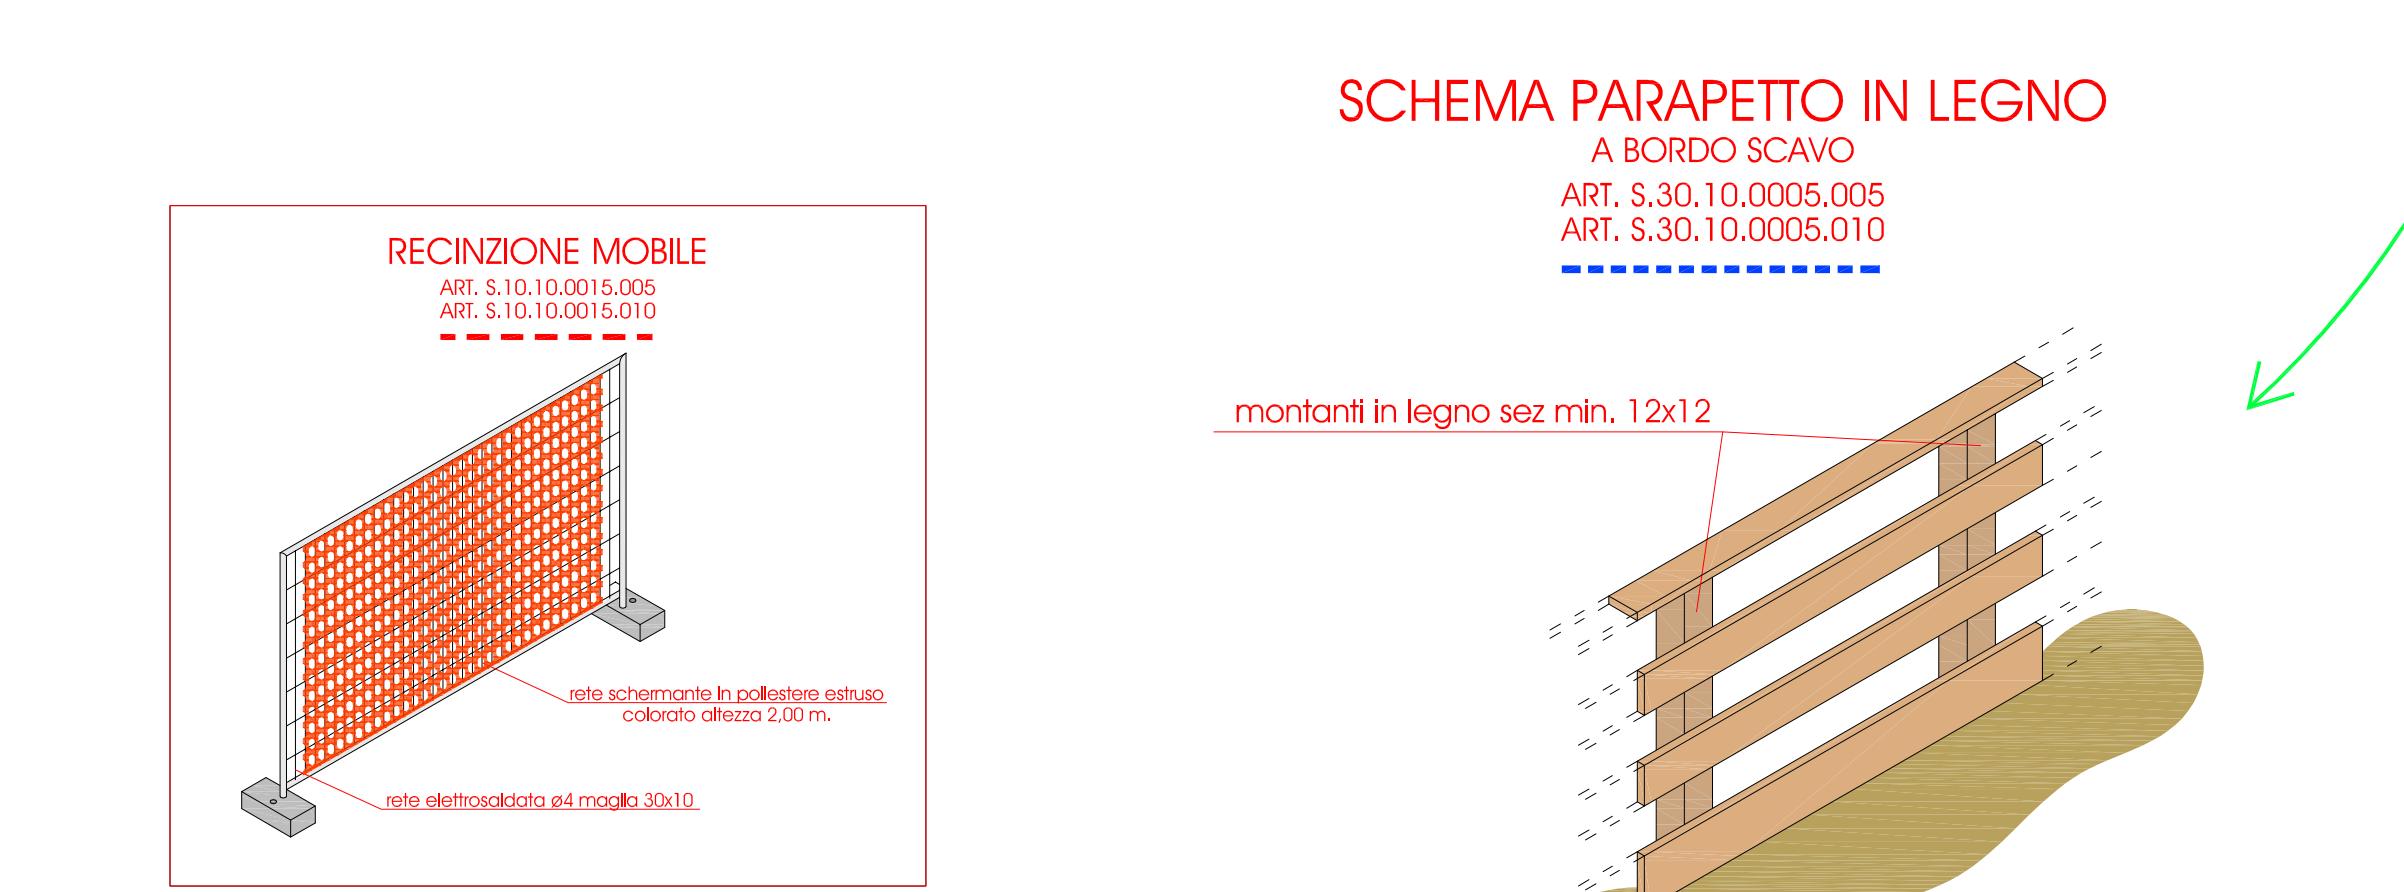


schema di massima QUADRO ELETTRICO GENERALE  
ALIMENTAZIONE DA GRUPPO ELETTROGENO

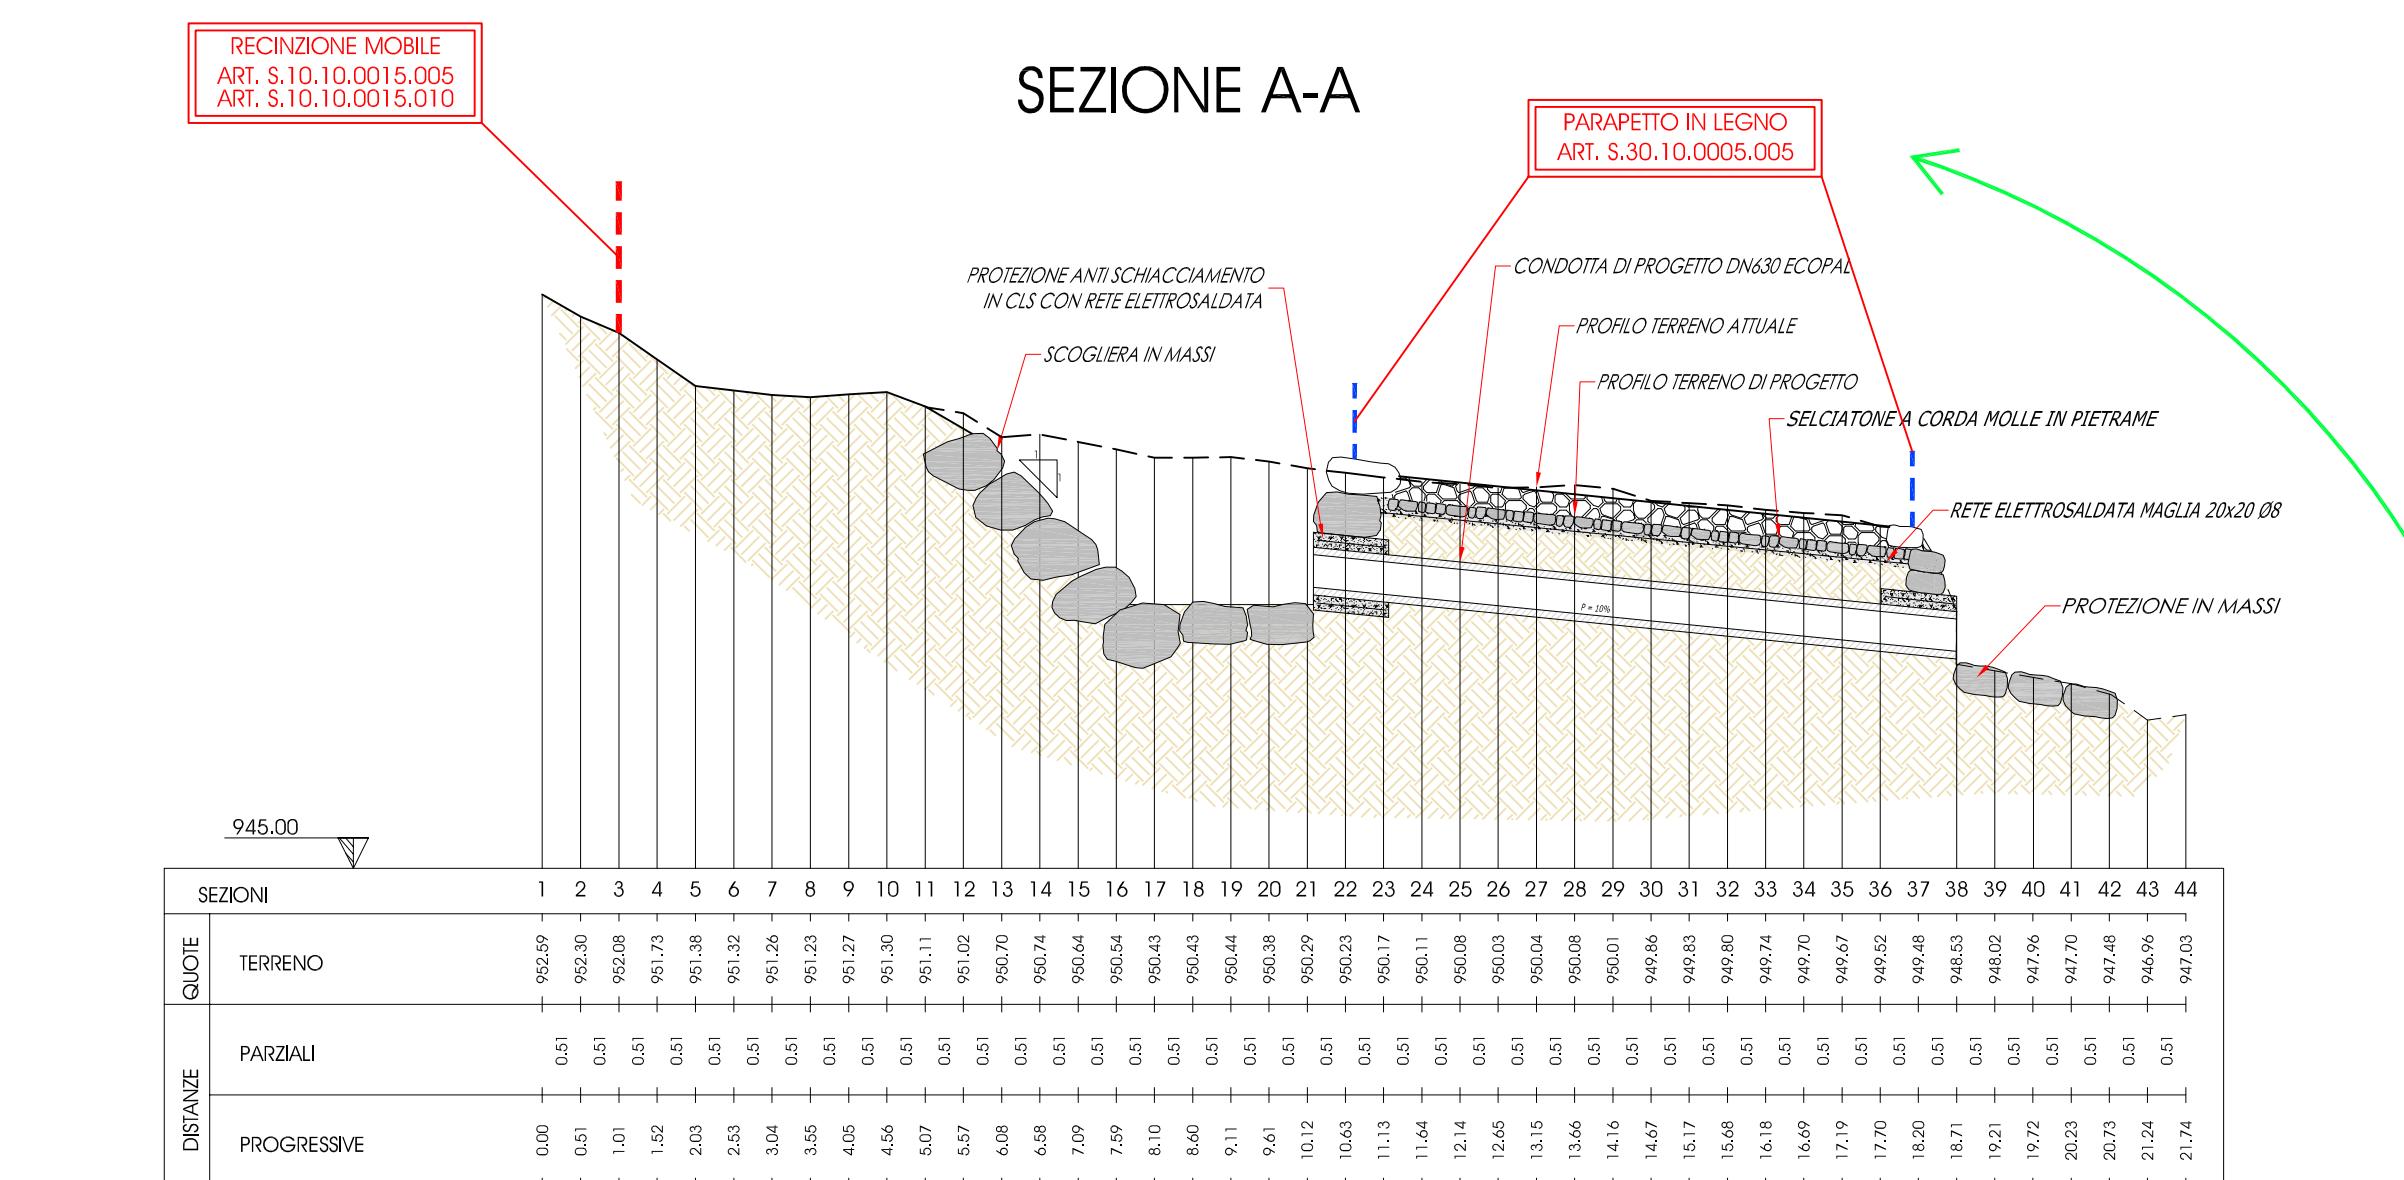

CATEGORIA	SIMBOLO FIGURATO	DEFINIZIONE
ESTINTORI		ESTINTORE PORTATILE
DOTAZIONI DI SICUREZZA		CASSETTA DI MEDICAZIONE
IMPIANTO ELETTRICO		POSTO TELEFONICO
		COLLEGAMENTO AI DISPERATORI DI TERRA
		CONDUTTORE DI TERRA
		PUNTI DI COLLEGAMENTO AL CONDUTTORE DI TERRA
		VIALITÀ INTERNA
PERIMETRO OPERATIVO		RECINZIONE MOBILE DI CANTIERE STRADALE
		DEUMIDIFICAZIONE AREE DI LAVORO CON RETE IN POLIESTERE
		NASTRO SEGNALITICO IN POLIESTERE
		PARAPETTO CON STRUTTURA IN LEGNO
		PARAPETTO CON STRUTTURA METALLICA
		PARAPETTO DI PROTEZIONE SU FALDA
		AREA DI POSA DEI PONTEGGI
		AREA DI DEPOSITO DEI MATERIALI E ATTREZZATURE

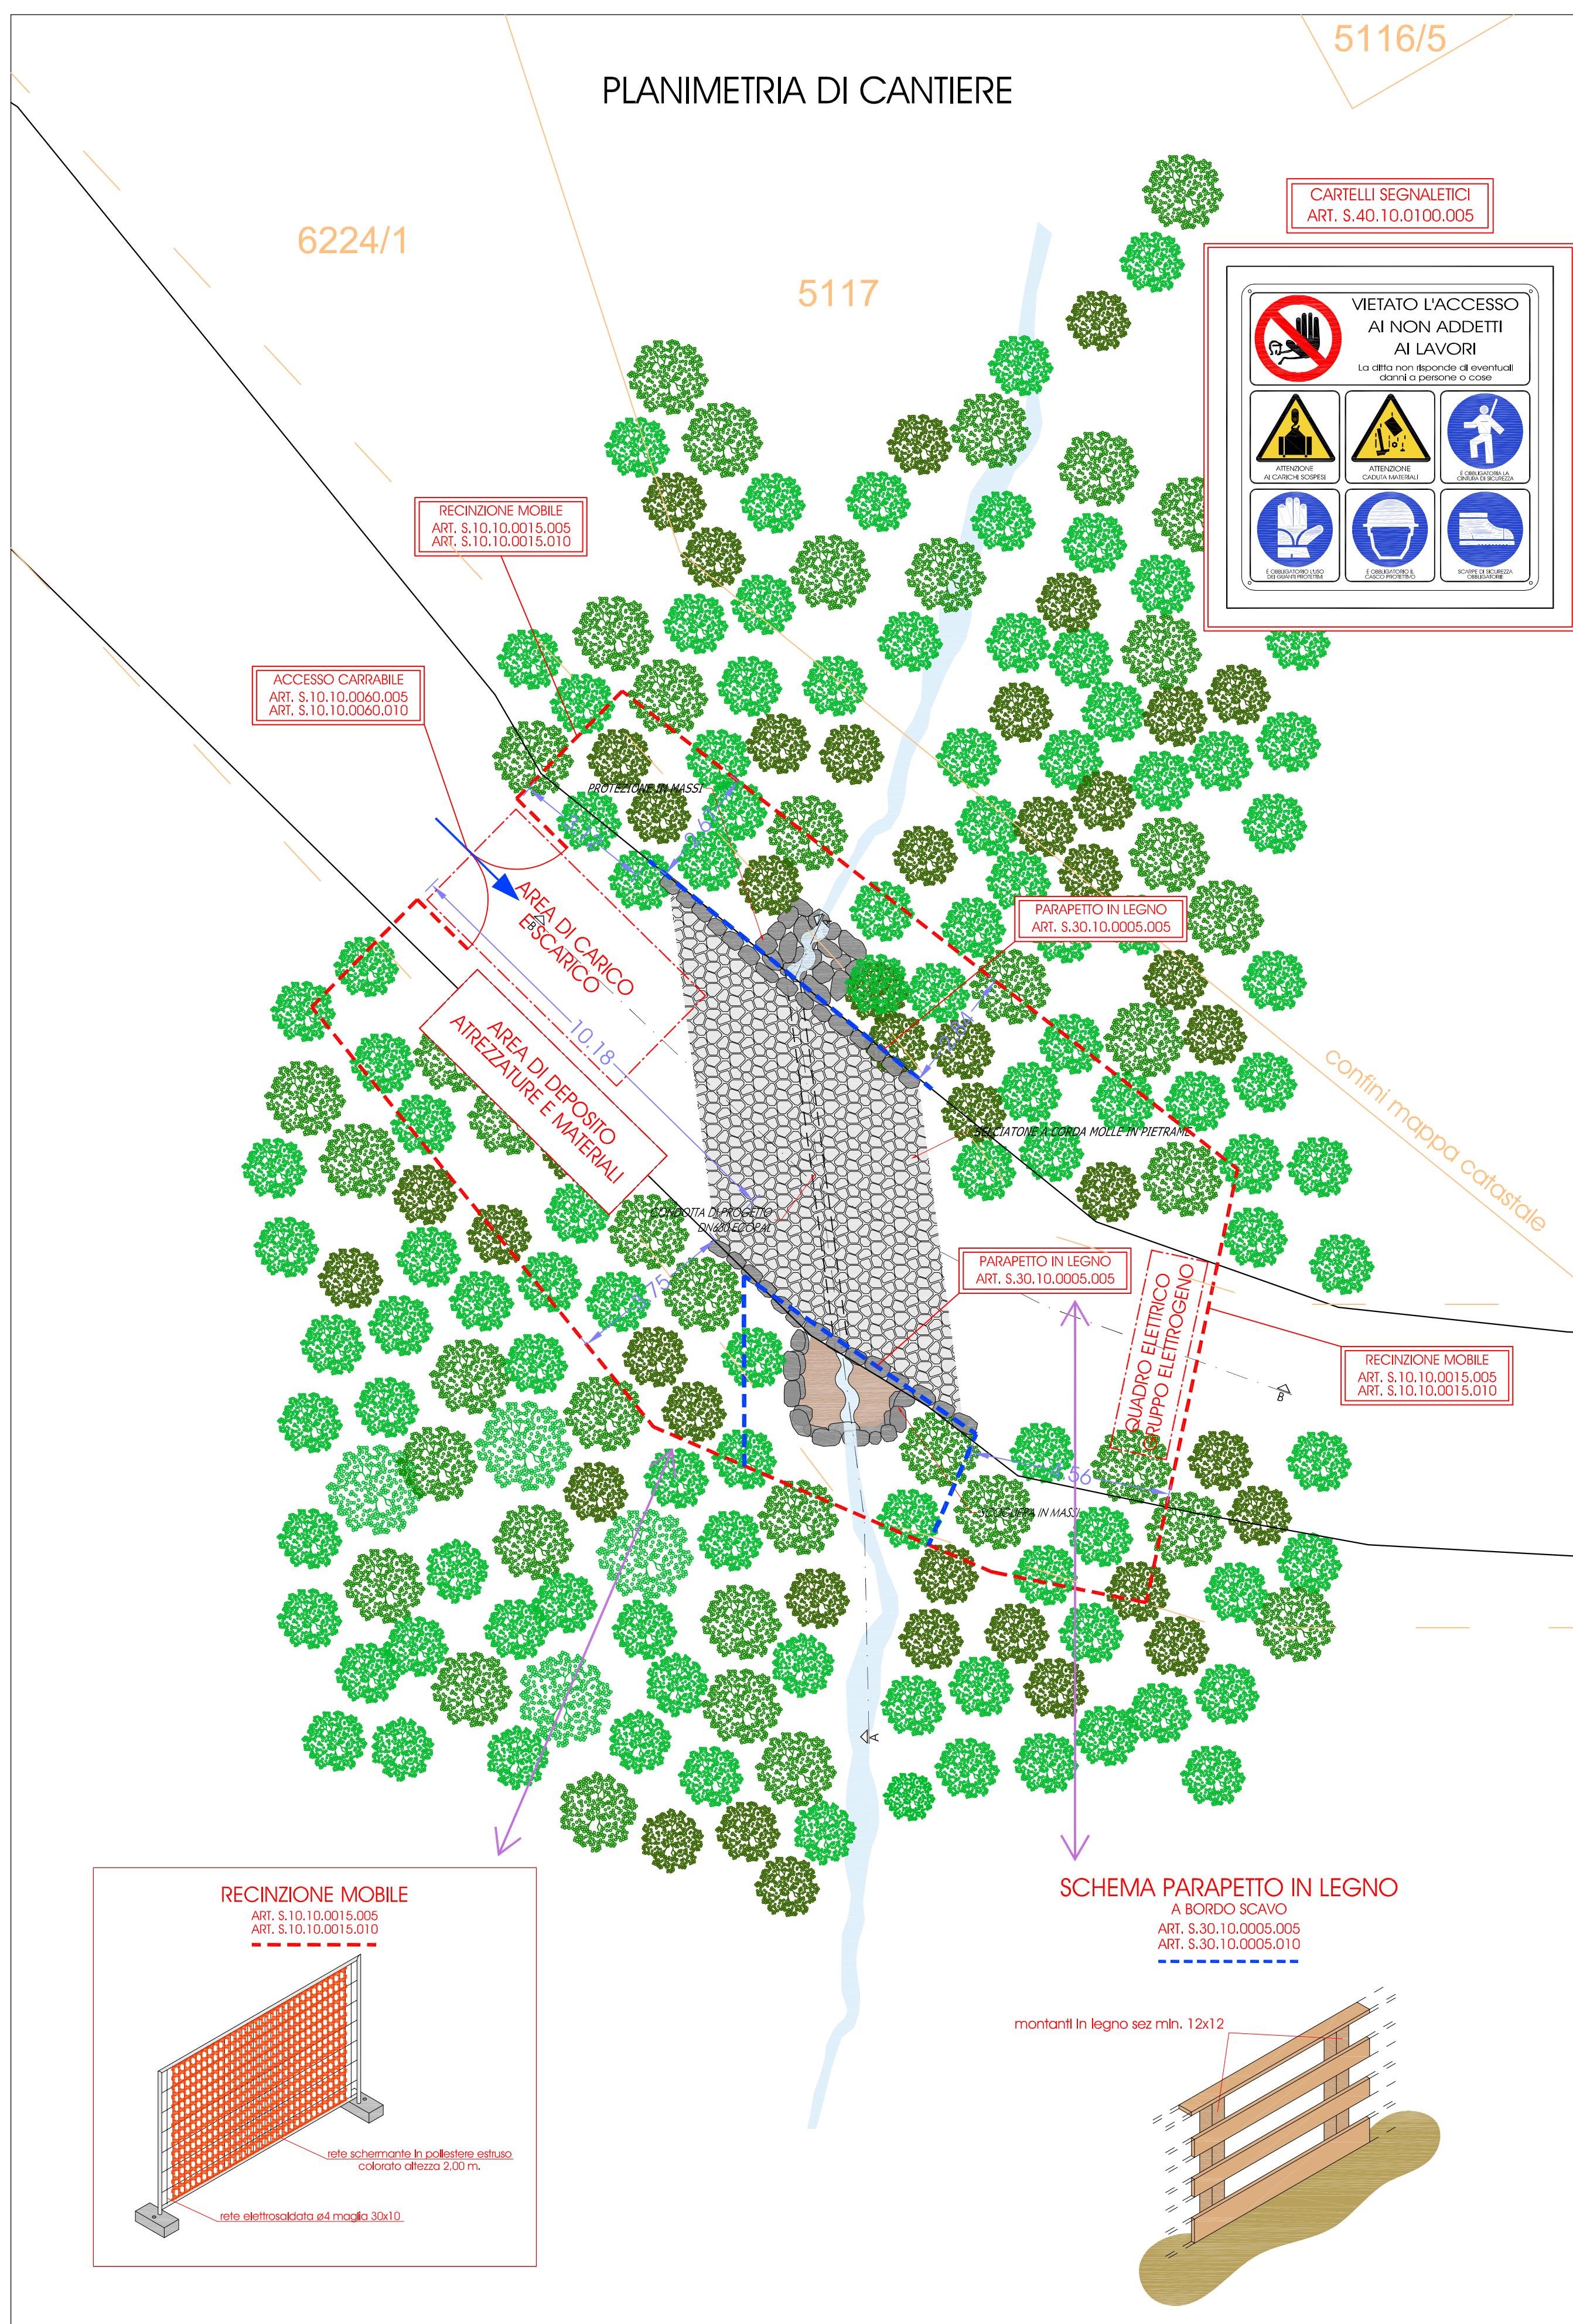

PROVINCIA AUTONOMA DI TRENTO  
AGENZIA PROVINCIALE OPERE PUBBLICHE  
SERVIZIO OPERE CIVILI  
UFFICIO PROGETTAZIONE E DIREZIONE LAVORI

COMUNE DI TESERO  
LAVORI PUBBLICI E AMBIENTE

Lavori di adeguamento dello stadio del fondo a Lago di Tesero UF3

PROGETTO ESECUTIVO

SICUREZZA

APPRESTAMENTI SICUREZZA SOTTOCANTIERE RIO MATON

C. SIR:	C. SOC:	SCALA:	FASE PROGETTO:	TIPO ELAB.:	CATEGORIA:	PARTE D'OPERA:	N° PROGR.:	REVISIONE:
E-90/000	5371	1:100	E	T	420	UF3	012	
PROGETTO ARCHITETTONICO: PROGETTO STRUTTURA: PROGETTO IMPIANTI TERMOMECCANICI: STUDIO DI COMPATIBILITÀ OPERA DI PRESA AVISIO: ing. Giordano FARINA					PROGETTO IMPIANTI ELETTRICI: ing. Renato COSER			
Visto l. IL DIRIGENTE: ing. Marco GELMINI								
RELAZIONE GEOLOGICA: geol. Mirko DEMOZZI					PIANO DELLE SERVITÙ: geom. Sebastian GILMOZZI			
Visto l. IL DIRETTORE DELL'UFFICIO: arch. Silvano TOMASELLI								
IL COORDINATORE DEL GRUPPO DI PROGETTO: ing. Gabriele DEVIGILI								
CSP: ing. Fabio GANZ					STUDI DI COMPATIBILITÀ AREA PISTE: ing. Matteo GIULIANI			
RELAZIONE ACUSTICA: tec. Lorenzo TOMASELLI								
RELAZIONE FORESTALE: dott. Enrico TONEZZER								
NOME FILE:					DATA REDAZIONE: MARZO 2024			