PROVINCIA AUTONOMA DI TRENTO
AGENZIA PROVINCIALE OPERE PUBBLICHE
SERVIZIO OPERE CIVILI
UFFICIO PROGETTAZIONE E DIREZIONE LAVORI

COMUNE DI TESERO
LAVORI PUBBLICI E AMBIENTE

Lavori di adeguamento dello stadio del fondo a Lago di Tesero UF3

FASE PROGETTO: PROGETTO ESECUTIVO

CATEGORIA: SICUREZZA

TITOLO TAVOLA:

APPRESTAMENTI SICUREZZA SOTTOCANTIERE ILLUMINAZIONE

C.SP:	C.SOC:	SCALA:	FASE PROGETTO:	TIPO ELAB.:	CATEGORIA:	PARTE D'OPERA:	N° PROGR.	REVISIONE:
E-90/000	5374	1:1000	E	T	420	UF3	015	
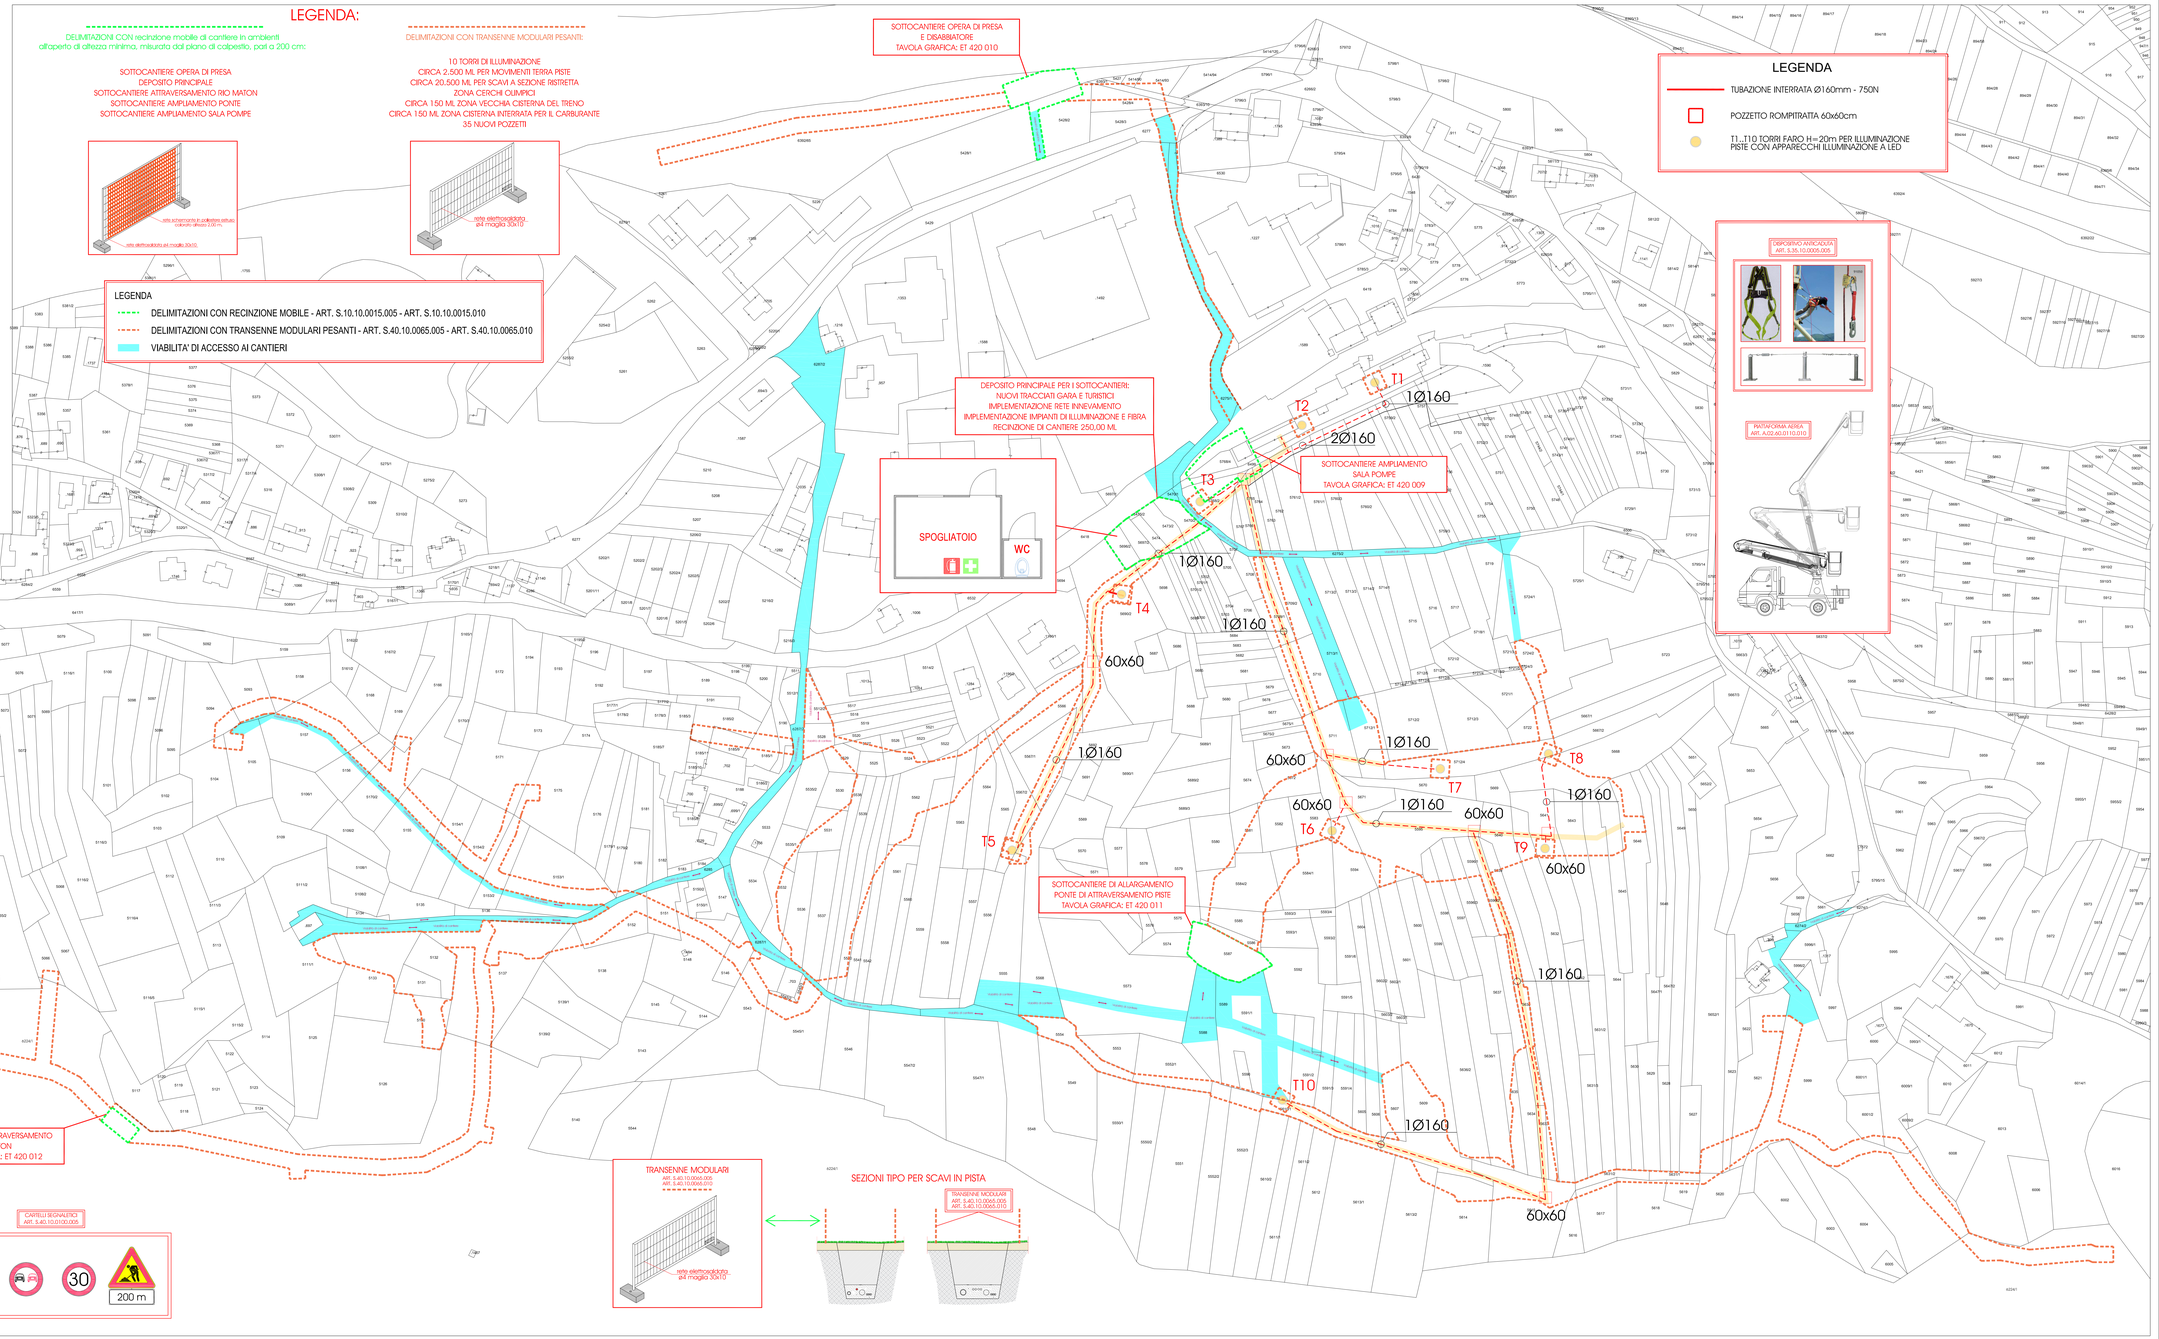
PROGETTO ARCHITETTONICO: PROGETTO STRUTTURE: PROGETTO IMPIANTI TERMOMECCANICI: STUDIO DI COMPATIBILITA' OPERA DI PRESA AVISIO: ing. Giordano FARINA	PROGETTO IMPIANTI ELETTRICI: ing. Renato COSER	Visto / IL DIRIGENTE: ing. Marco GELMINI
RELAZIONE GEOLOGICA: geol. Mirko DEMOZZI	PIANO DELLE SERVITU': geom. Sebastian GILMOZZI	Visto / IL DIRETTORE DELL'UFFICIO: arch. Silvano TOMASELLI IL COORDINATORE DEL GRUPPO DI PROGETTO: ing. Gabriele DEVIGILI
CSP: ing. Fabio GANZ	STUDI DI COMPATIBILITA' AREA PISTE: ing. Matteo GIULIANI	RELAZIONE ACUSTICA: tec. Lorenzo TOMASELLI RELAZIONE FORESTALE: dott. Enrico TONEZZER
NOME FILE:		DATA REDAZIONE: MARZO 2024