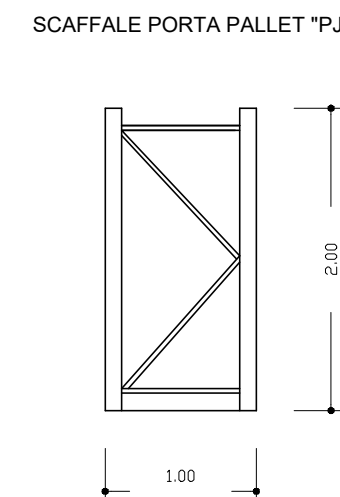
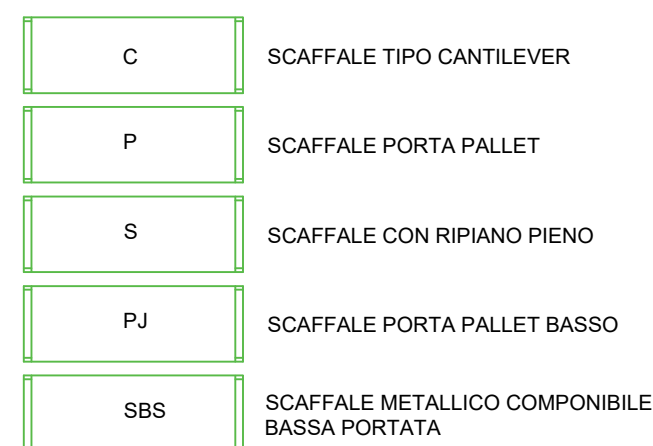
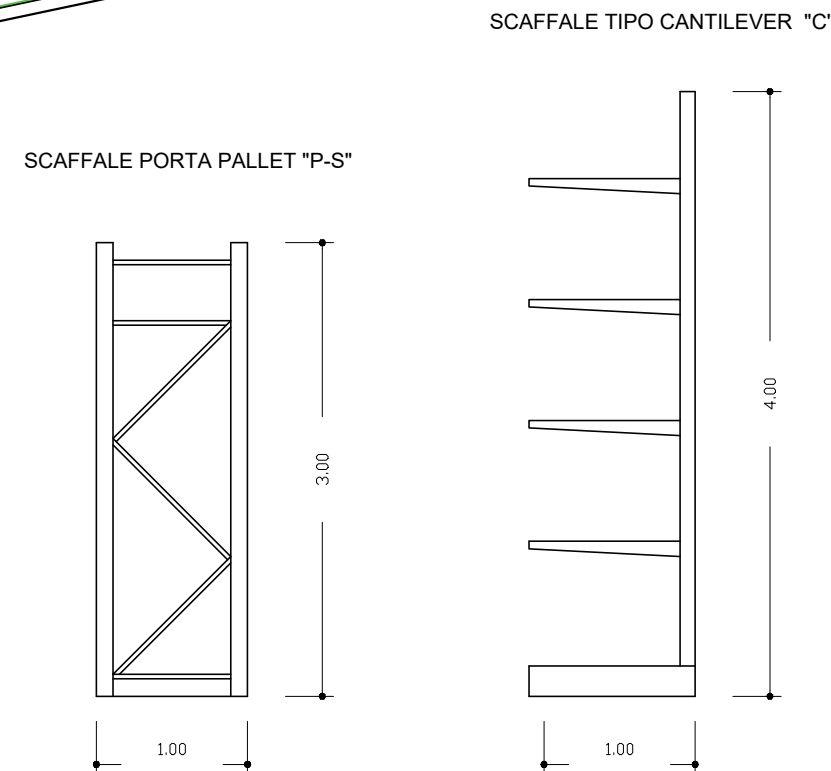
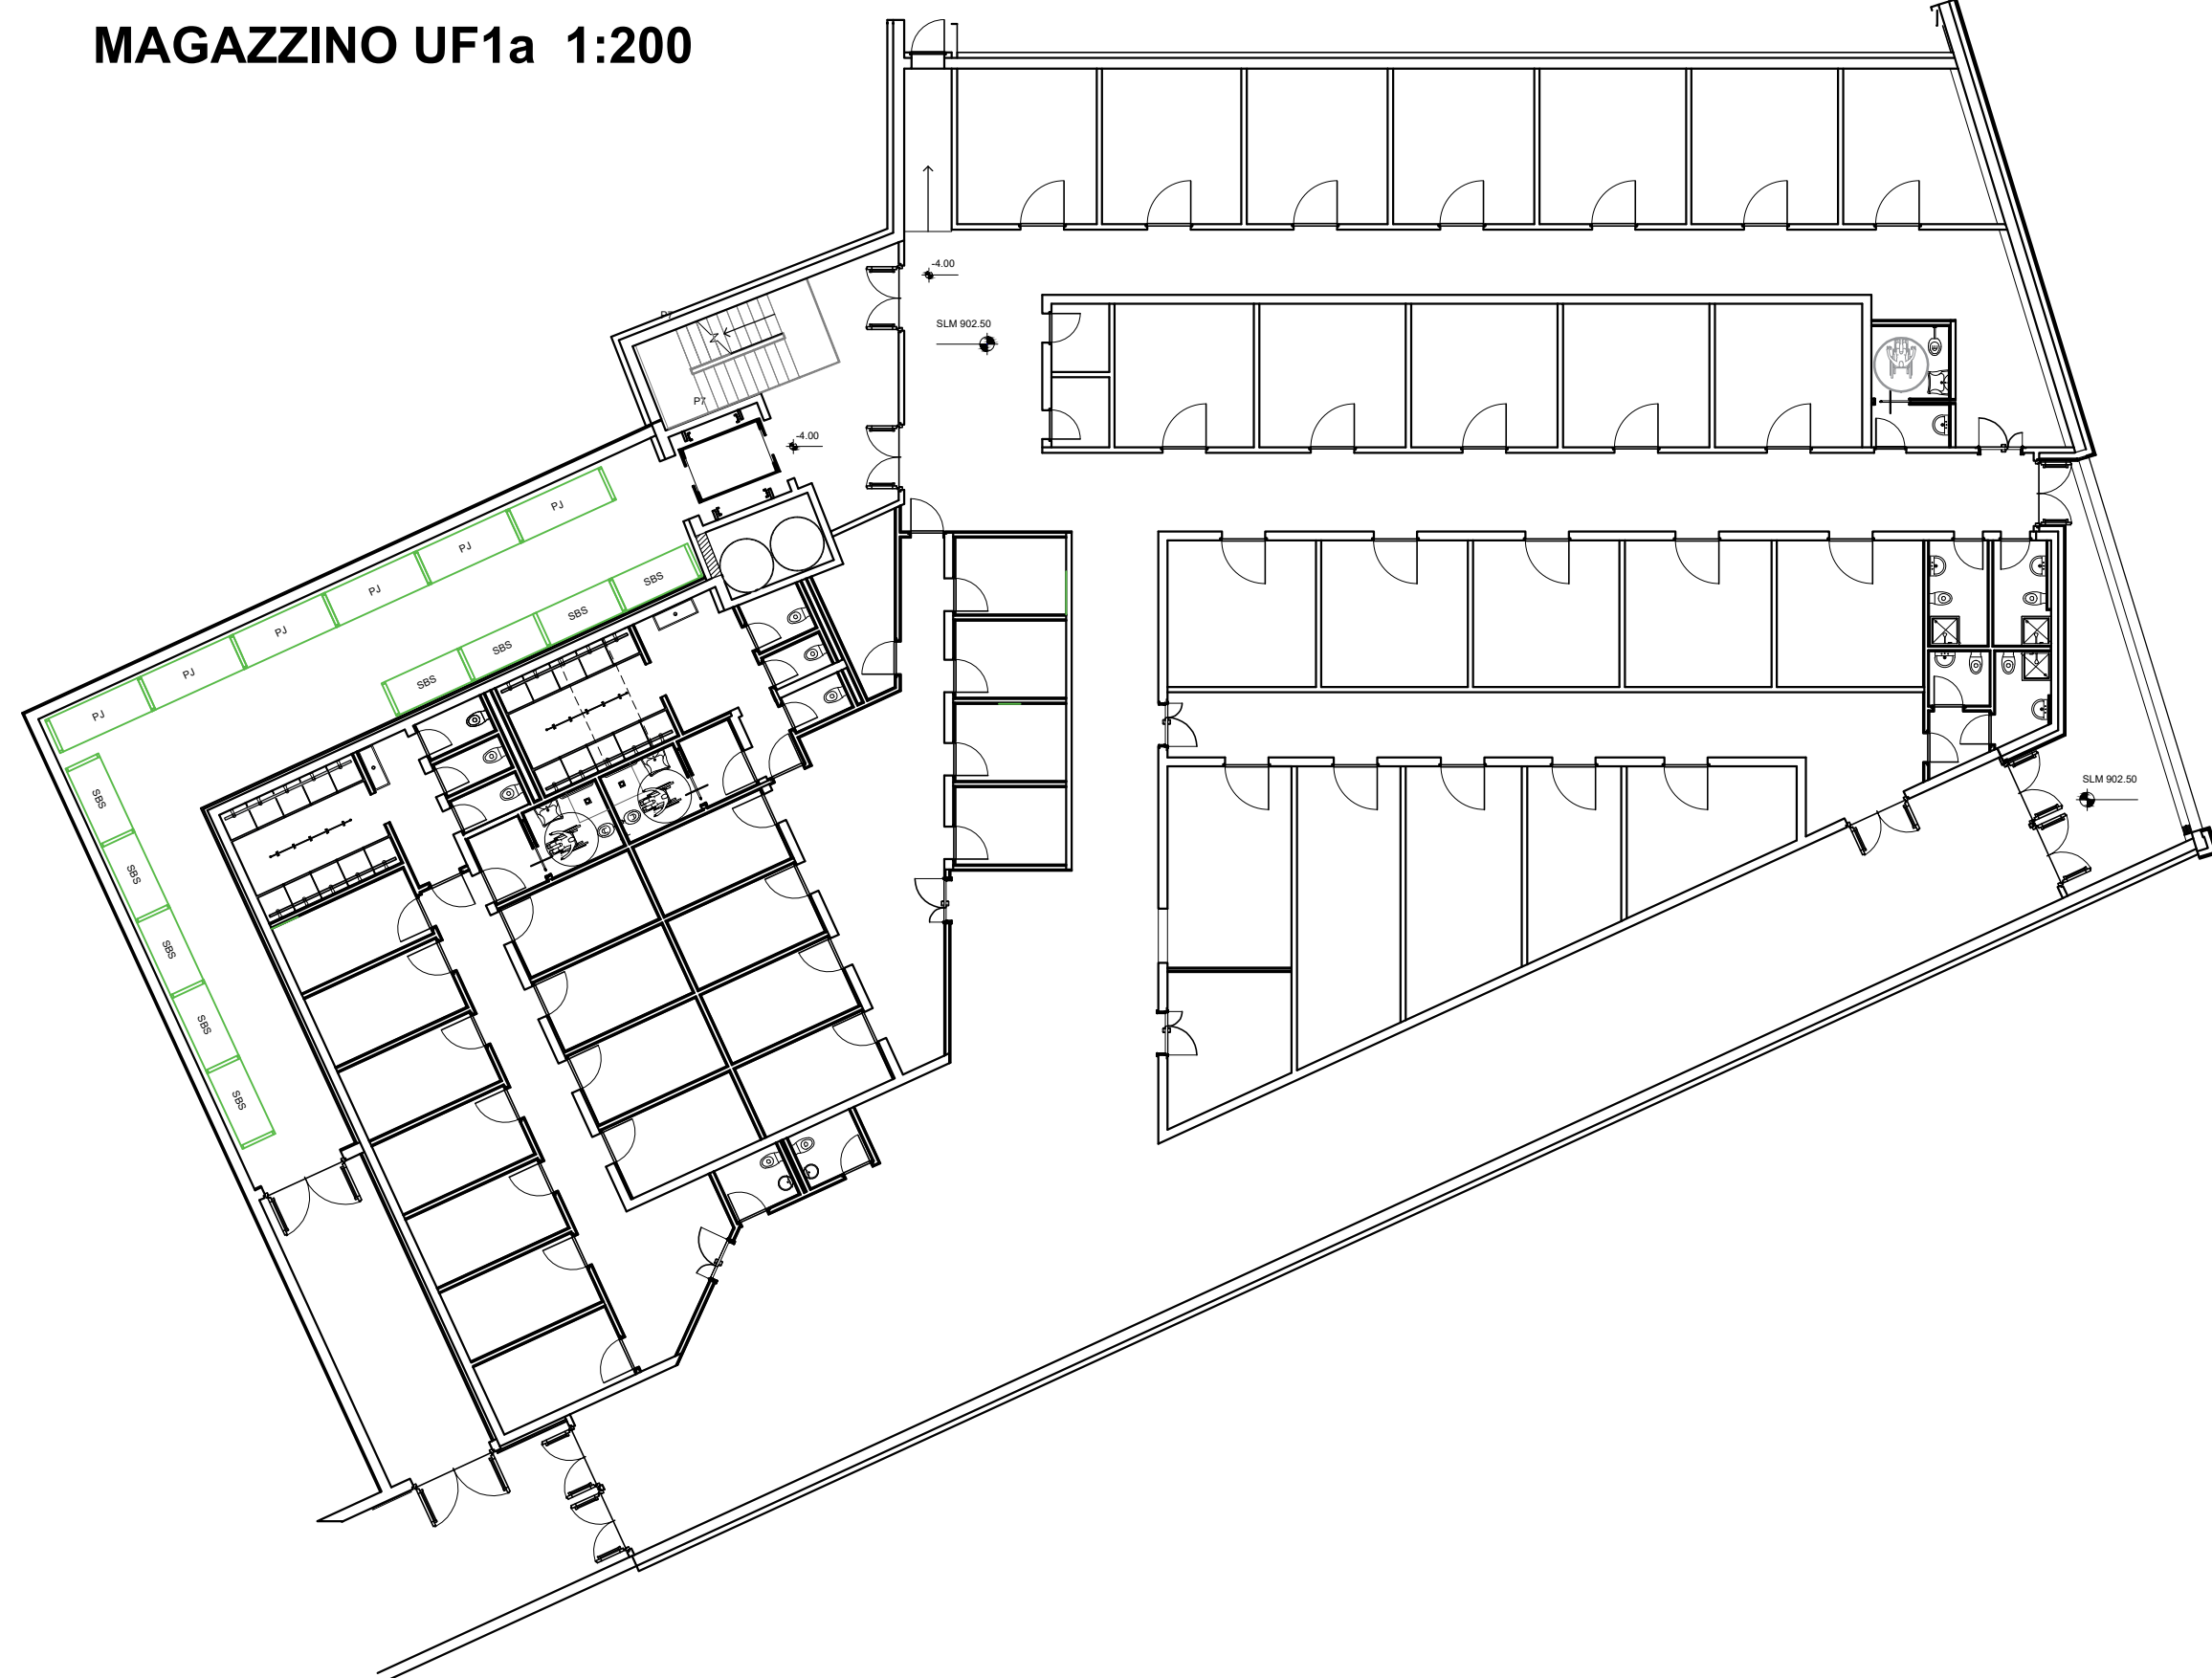
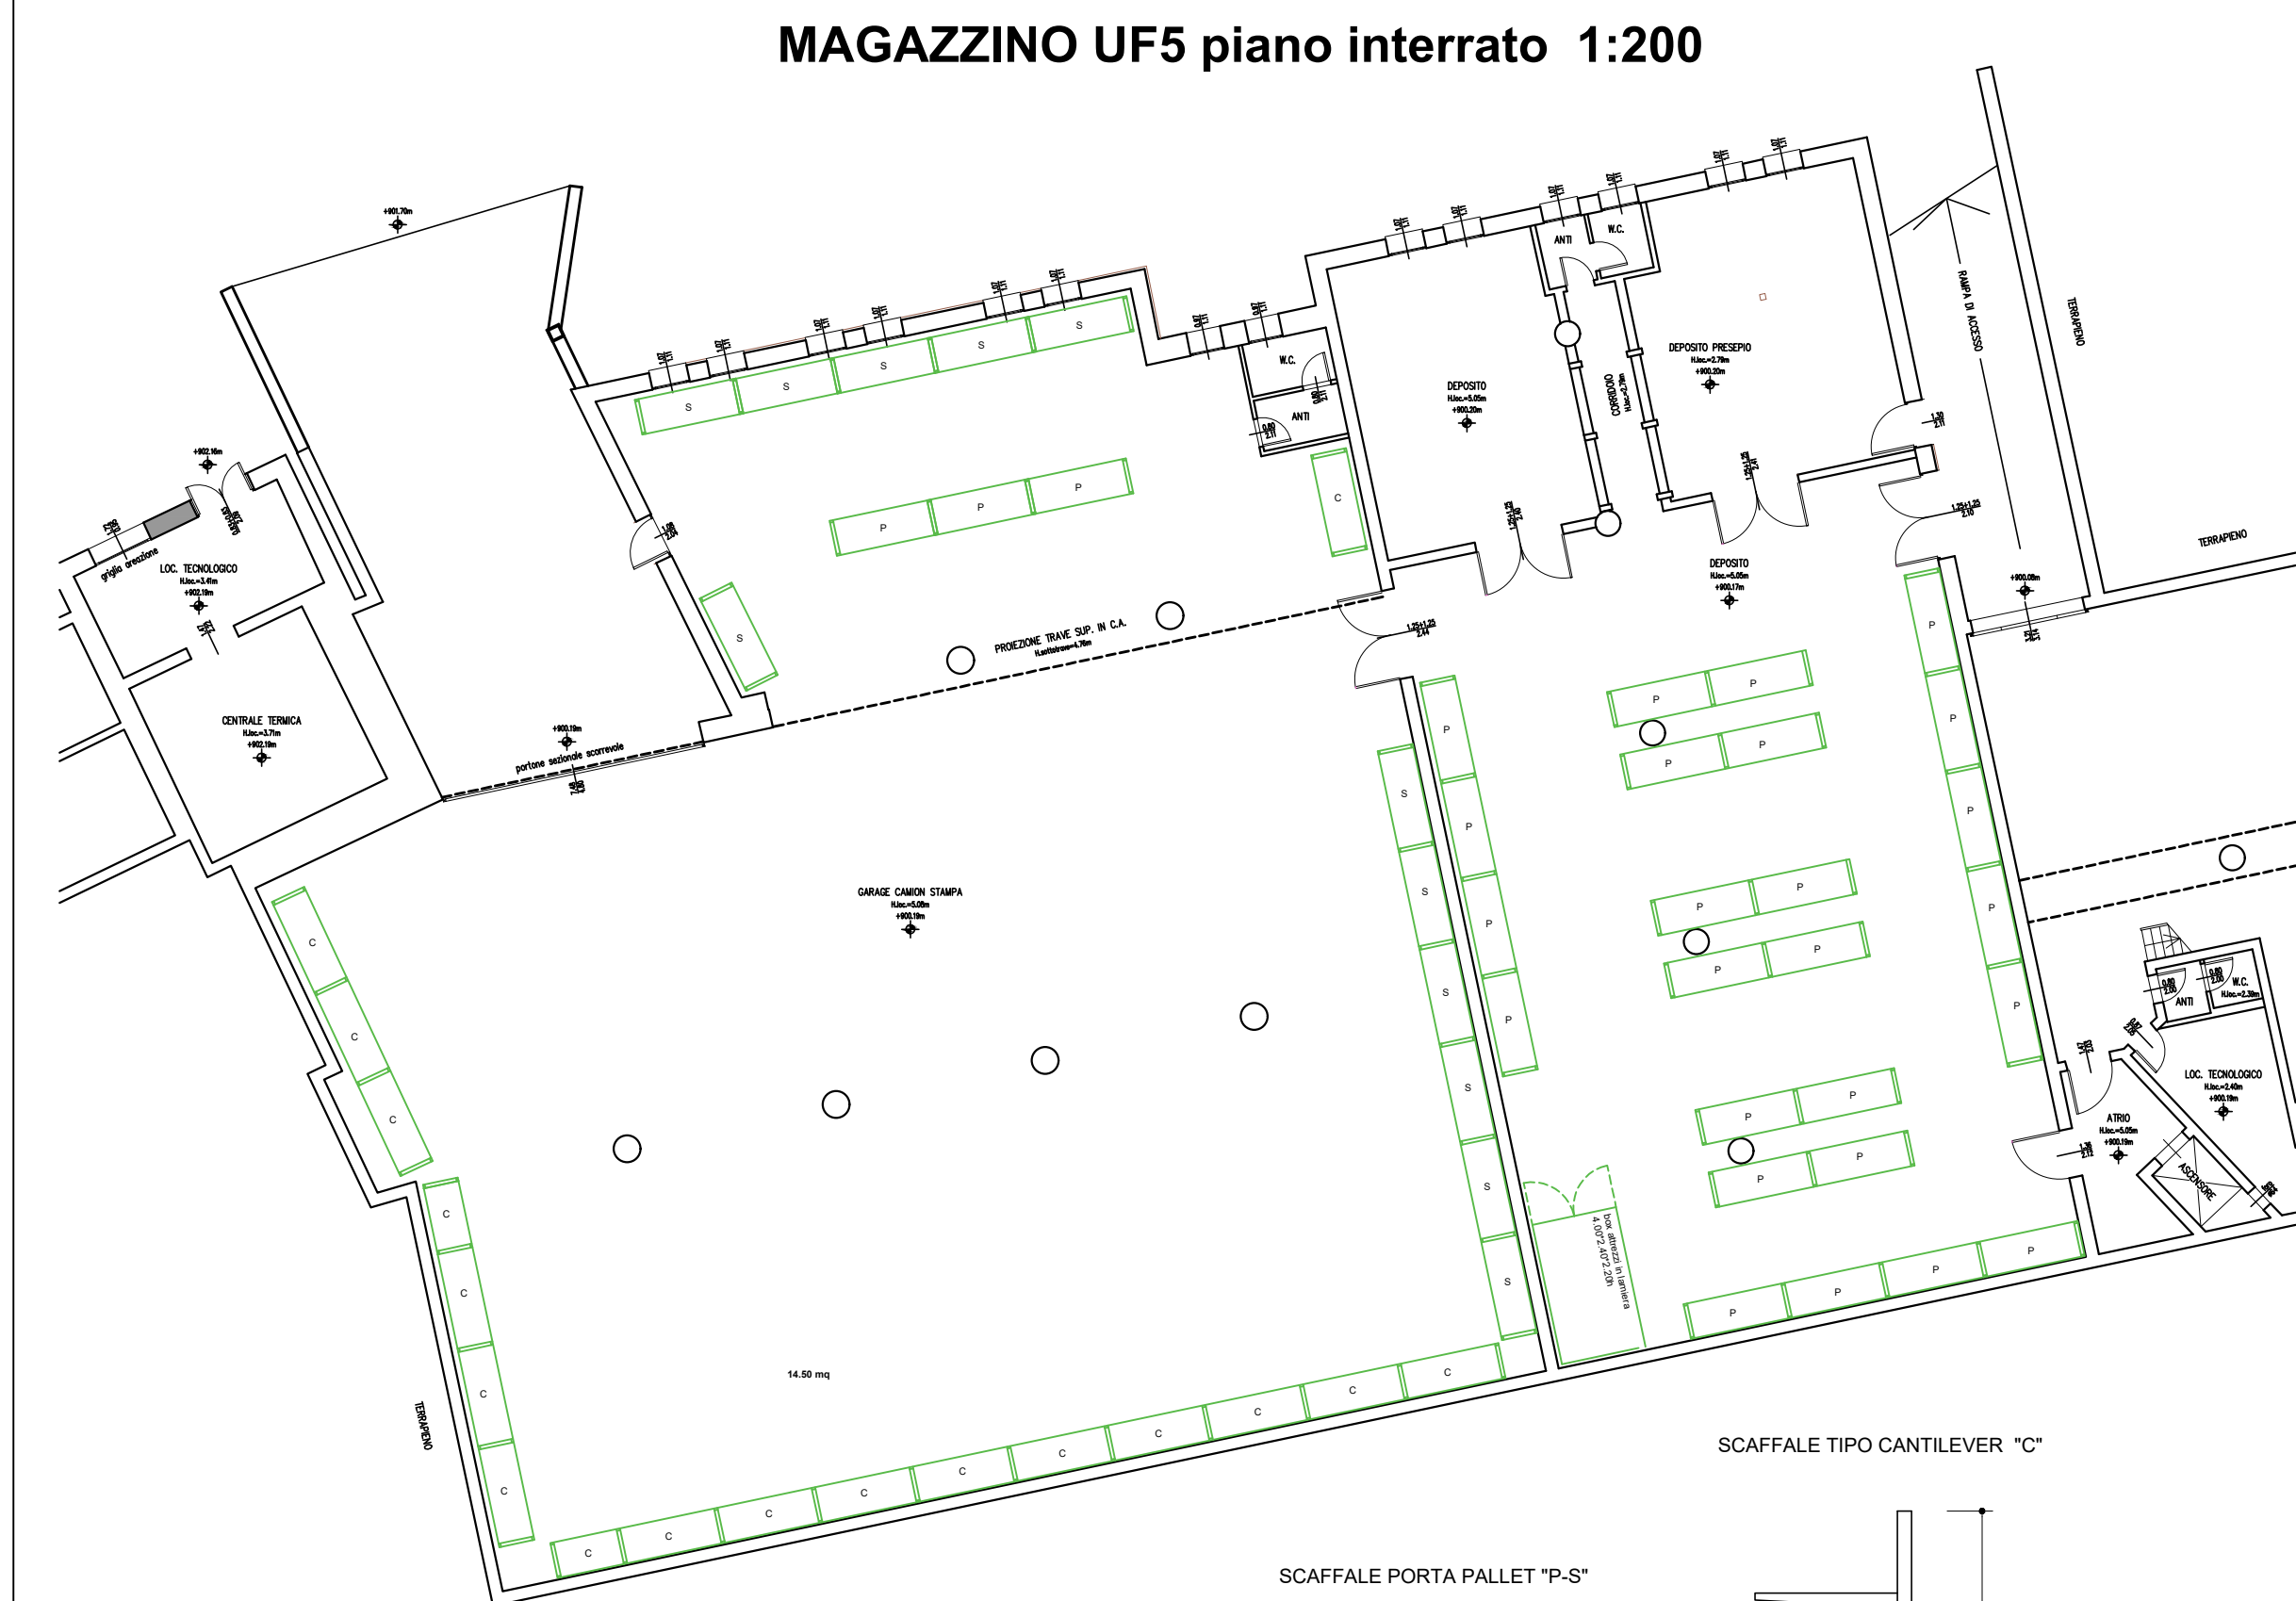


		PROVINCIA AUTONOMA DI TRENTO AGENZIA PROVINCIALE OPERE PUBBLICHE SERVIZIO OPERE CIVILI UFFICIO PROGETTAZIONE E DIREZIONE LAVORI							
		COMUNE DI TESERO LAVORI PUBBLICI E AMBIENTE							
 Lavori di adeguamento dello stadio del fondo a Lago di Tesero UF6 - Arredi									
FASE PROGETTO :		PROGETTO ARREDI							
CATEGORIA :		ARREDI							
TITOLO TAVOLA :									
FORNITURA SCAFFALATURE									
C. SIP: E-90/000	C. SOC: 5360	SCALA : VARIE	FASE PROGETTO : PA	TIPO ELAB. : T	CATEGORIA :	PARTI D'OPERA :	N° PROGR. 1	REVISIONE :	
PROGETTO ARCHITETTONICO: geom. Sergio GIAMBERARDINO			PROGETTO STRUTTURE e ANTINCENDIO:			Visto ! IL DIRIGENTE: ing. Marco GELMINI			
PROGETTO IMPIANTI ELETTRICI:			PROGETTO IMPIANTI TERMOMECCANICI:			Visto ! IL DIRETTORE DELL'UFFICIO : ing. Matteo D'IGNAZIO			
CSP:			RELAZIONE GEOLOGICA:			IL COORDINATORE DEL GRUPPO DI PROGETTO: ing. Gabriele DEVIGILI			
NOME FILE :						DATA REDAZIONE : MARZO 2025			