




UF1B EX TRIBUNA piano terra

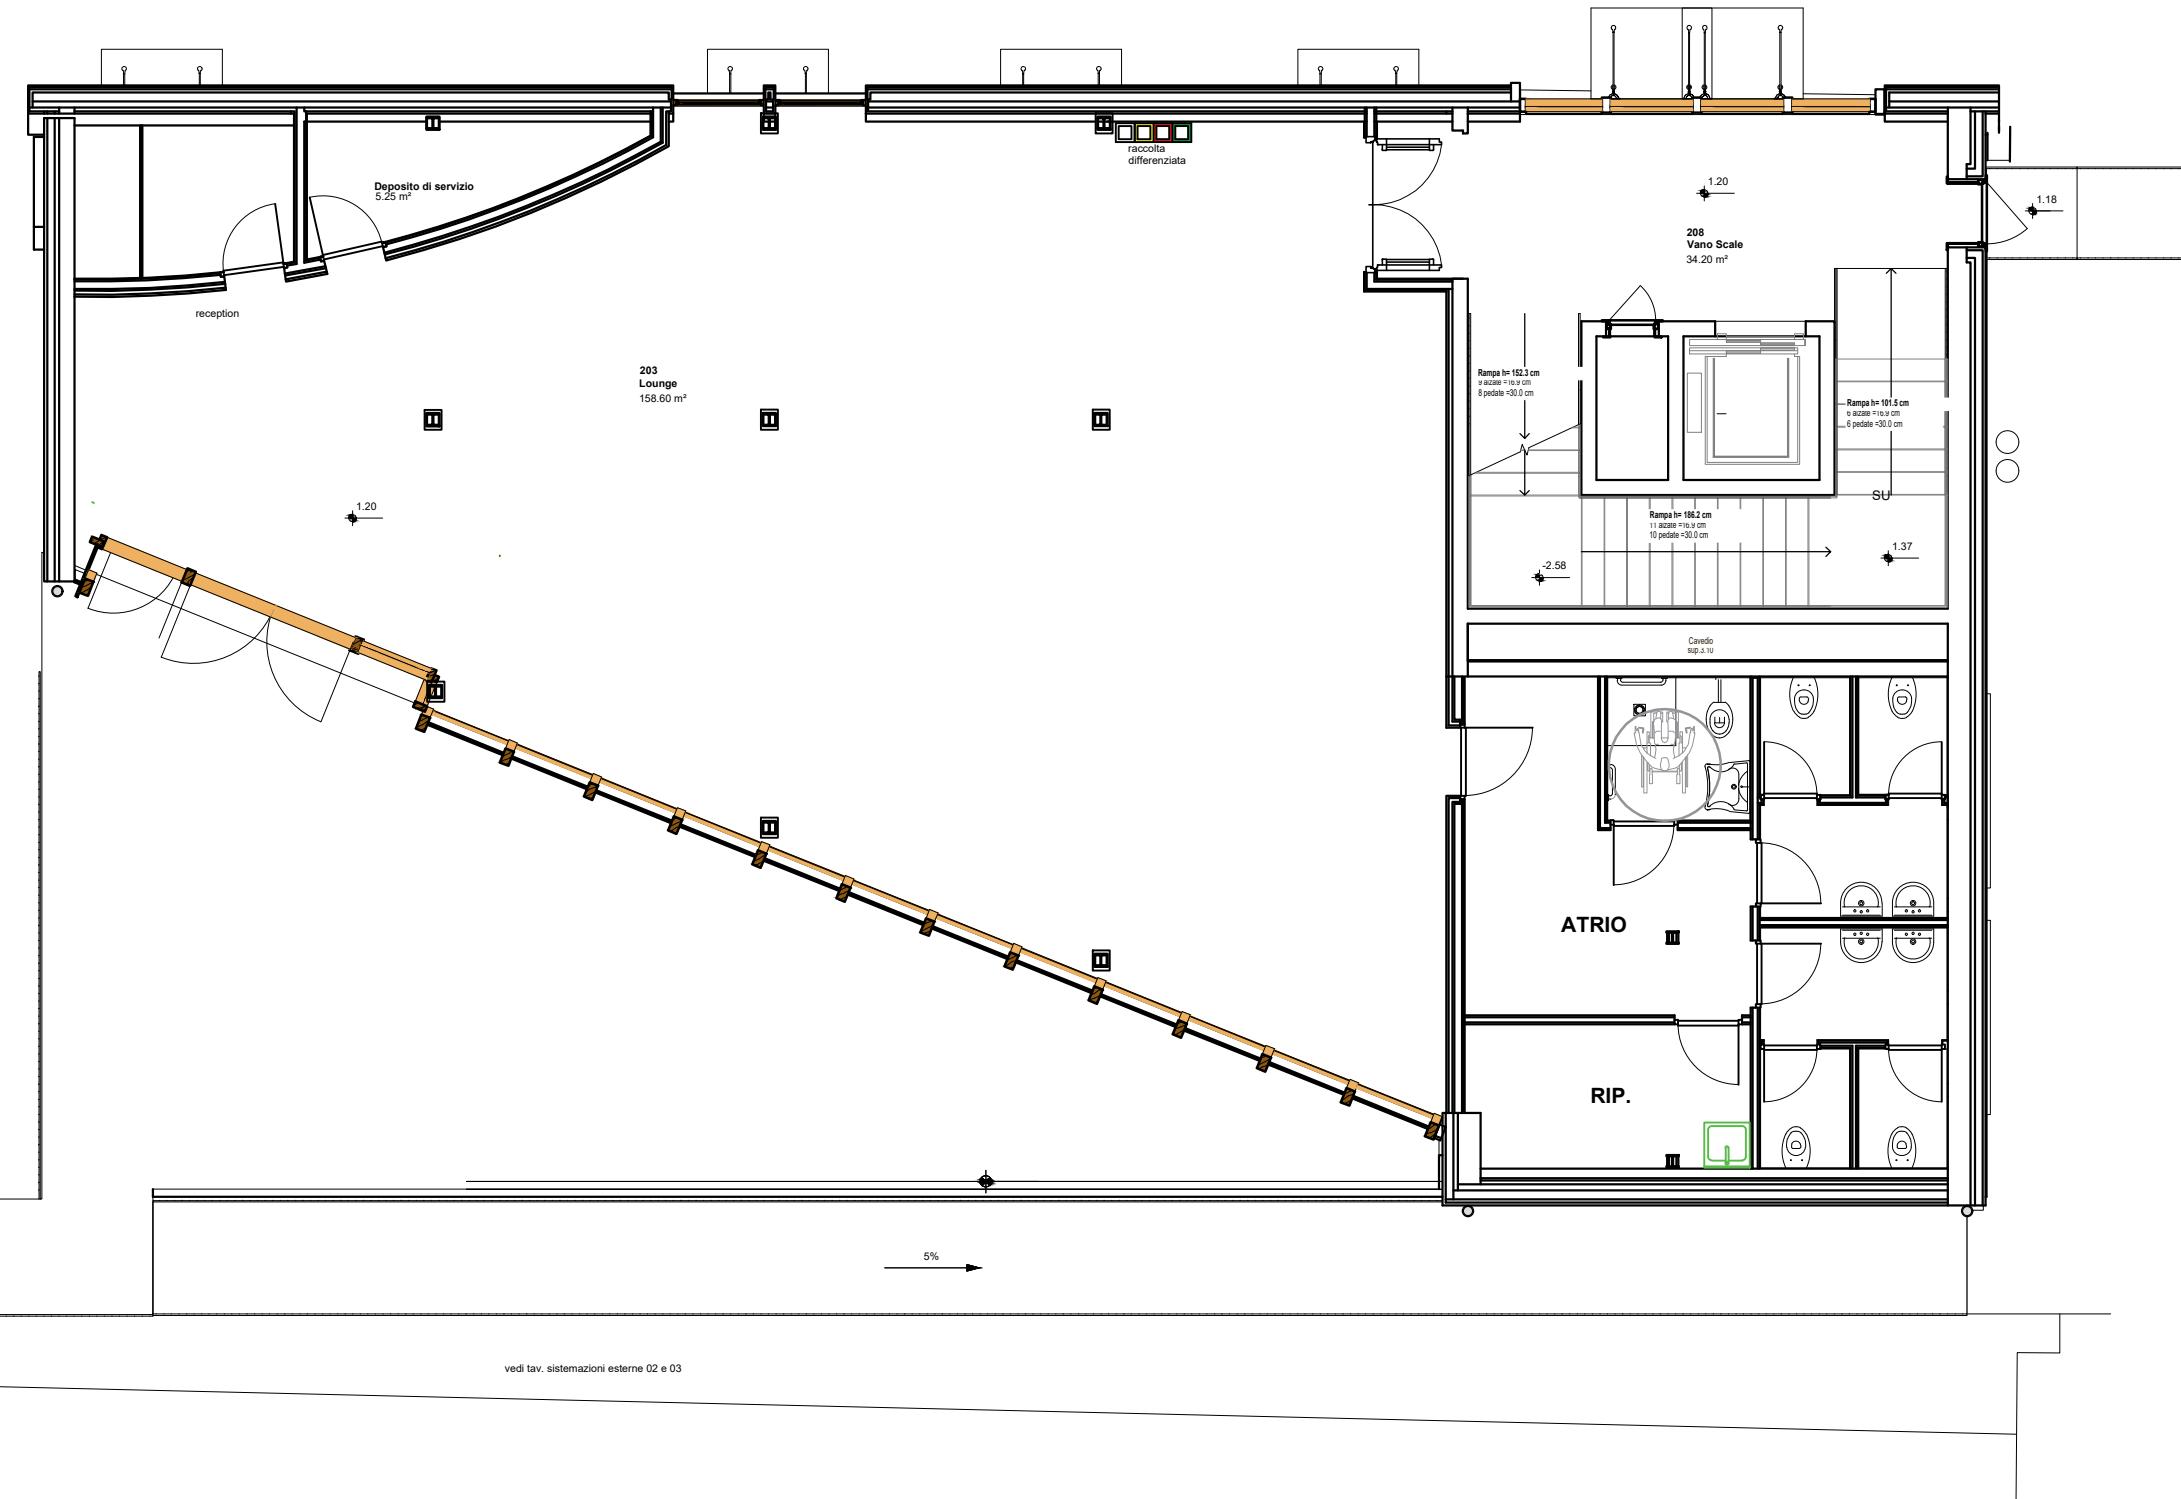


UF1B EX TRIBUNA piano primo

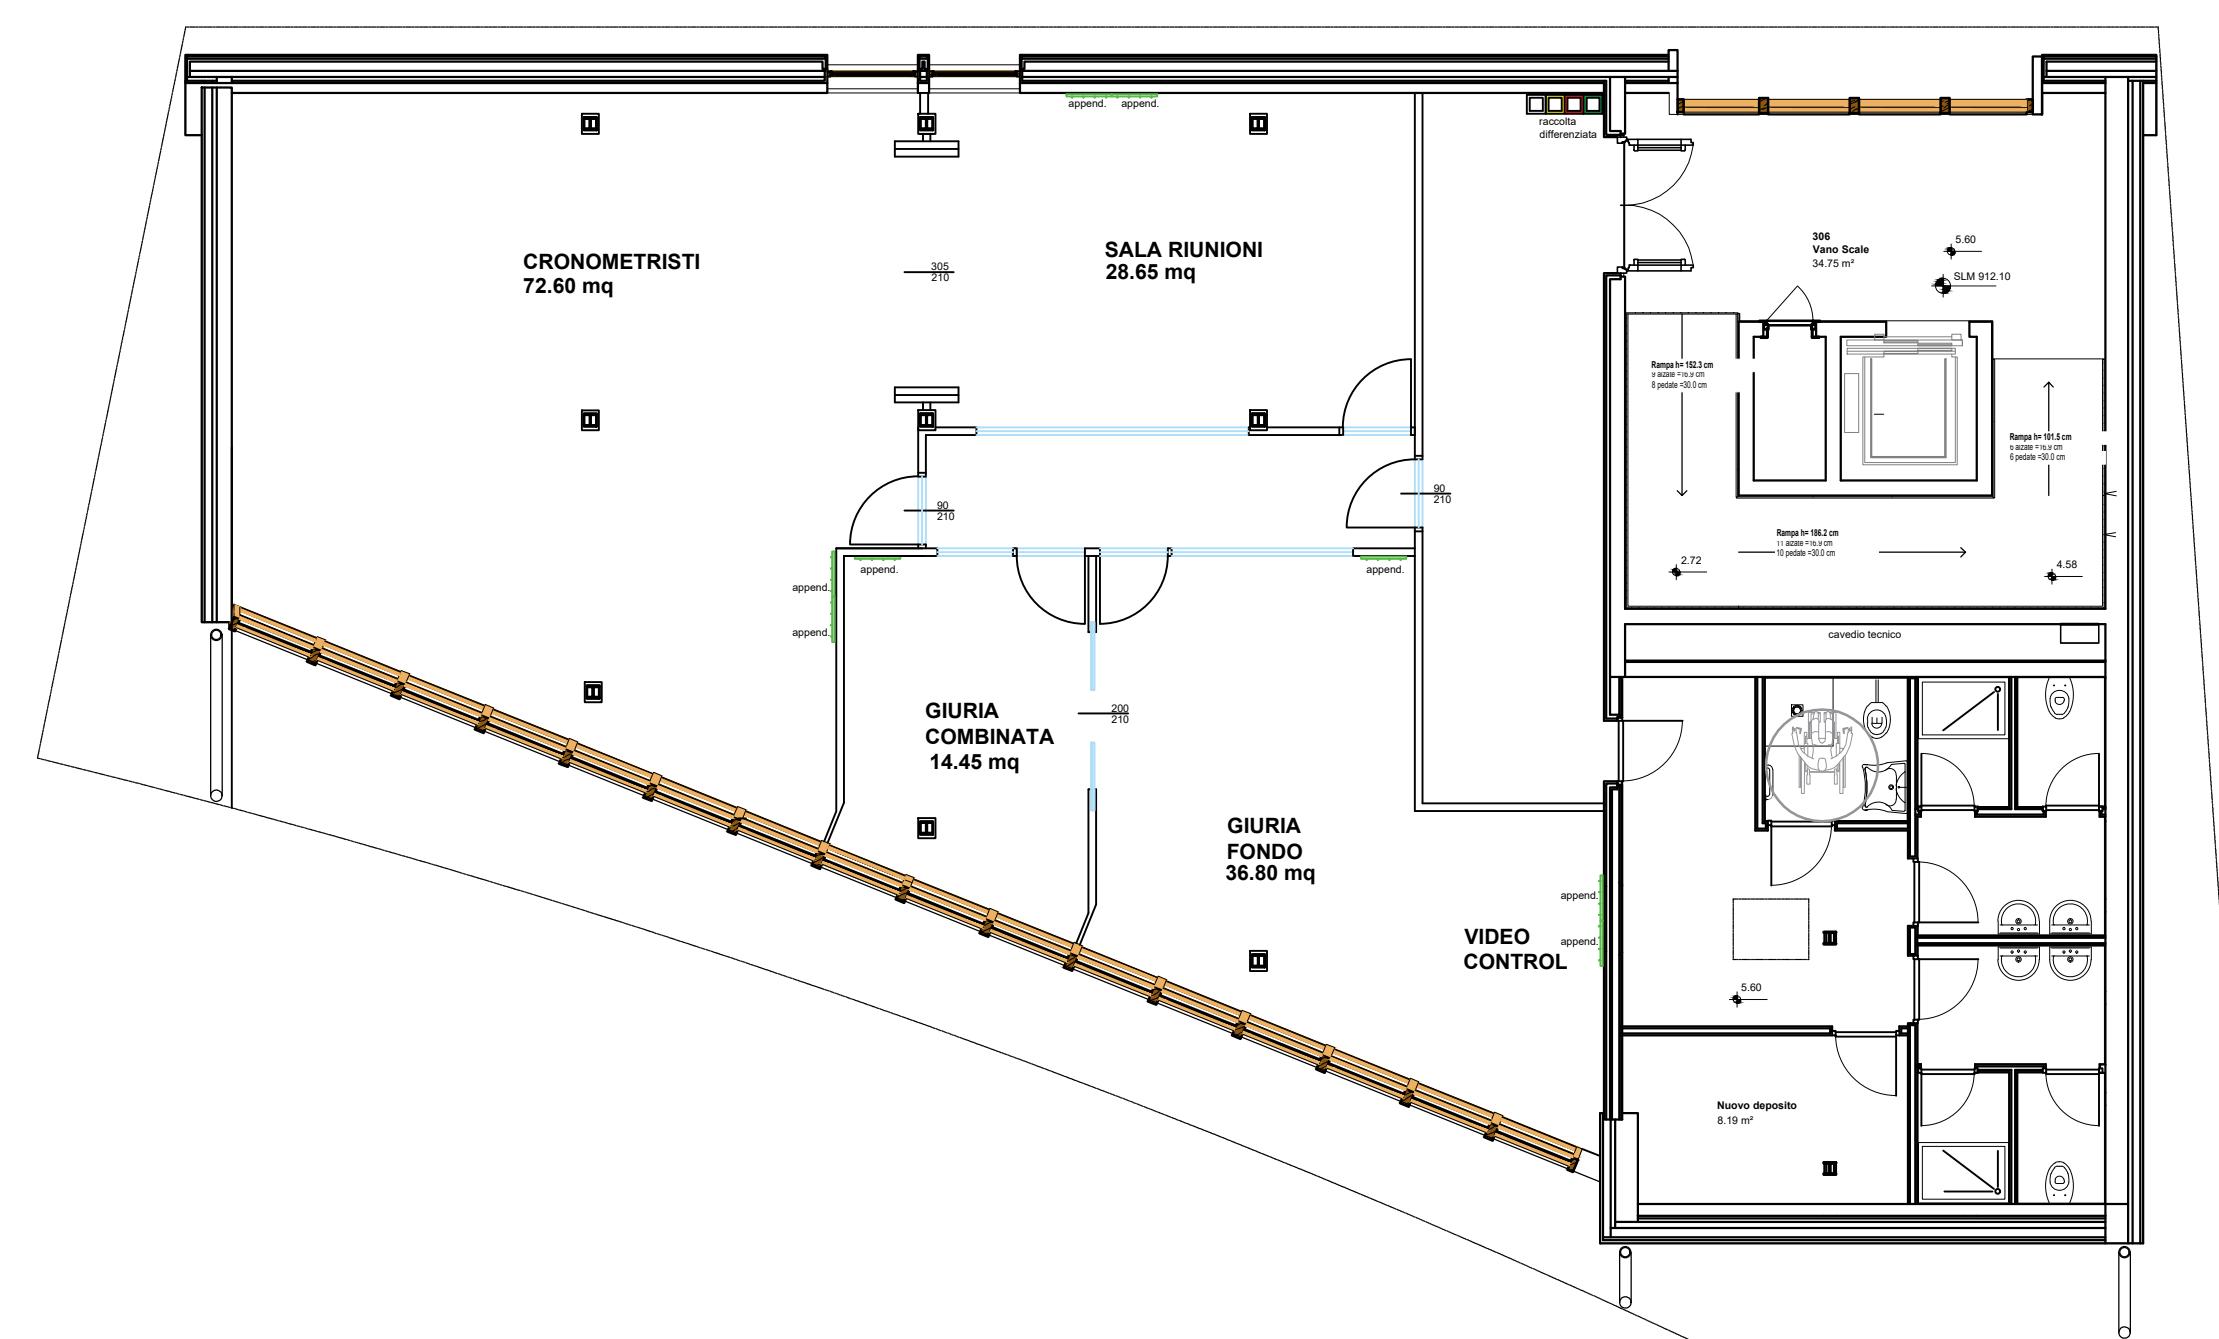

UF1B EX TRIBUNA piano seminterrato

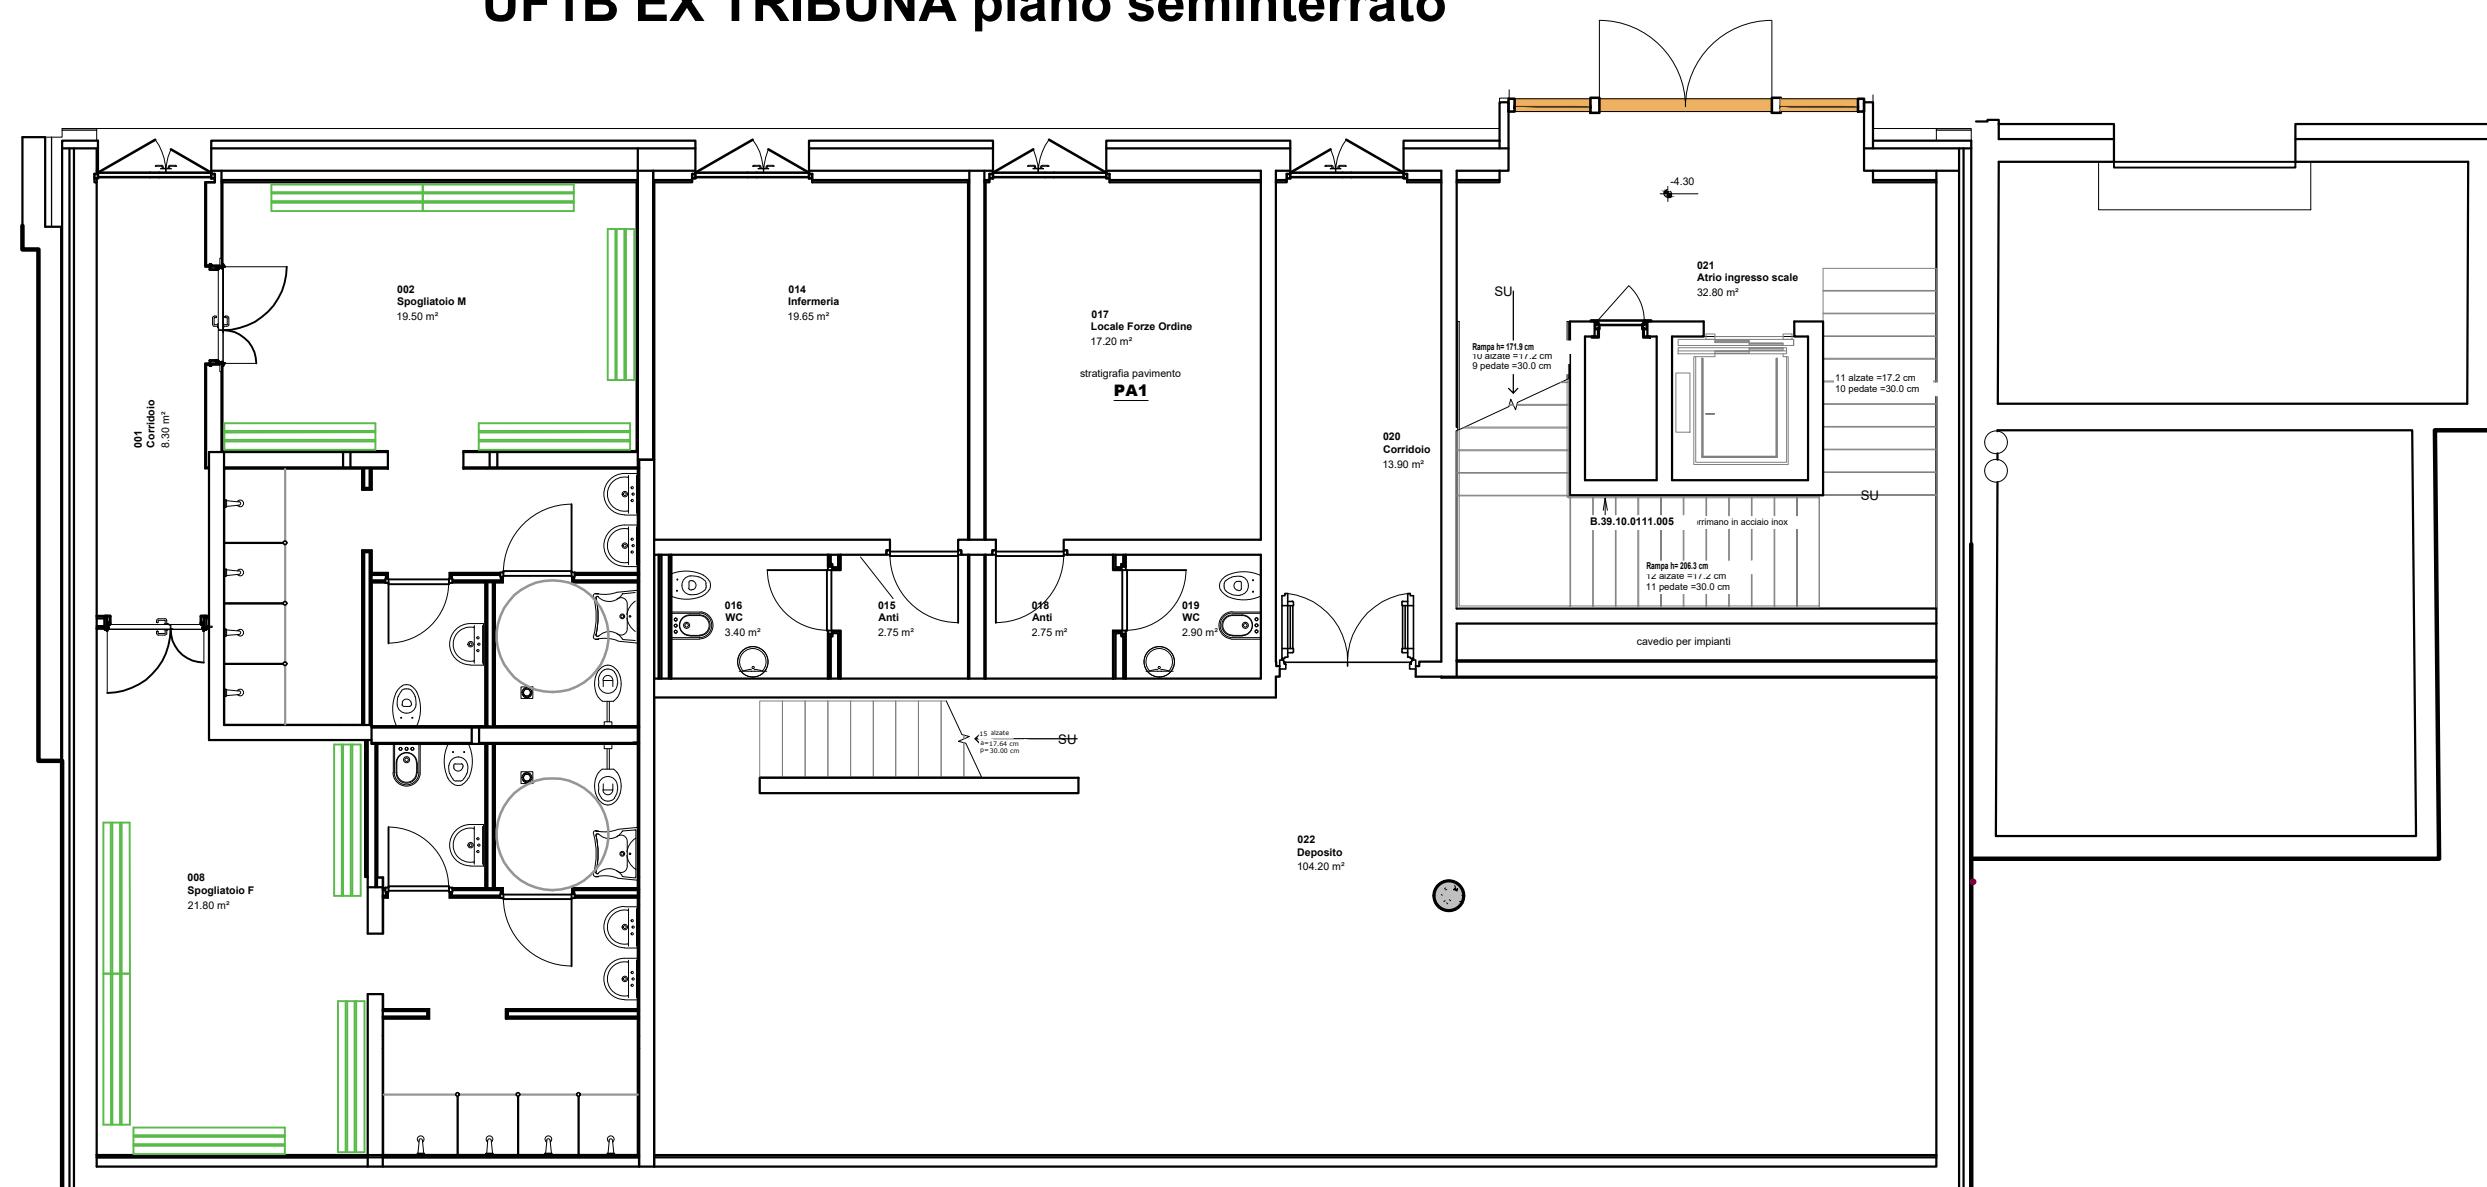

PALAZZINA SALA STAMPA UF5 piano primo 1:100

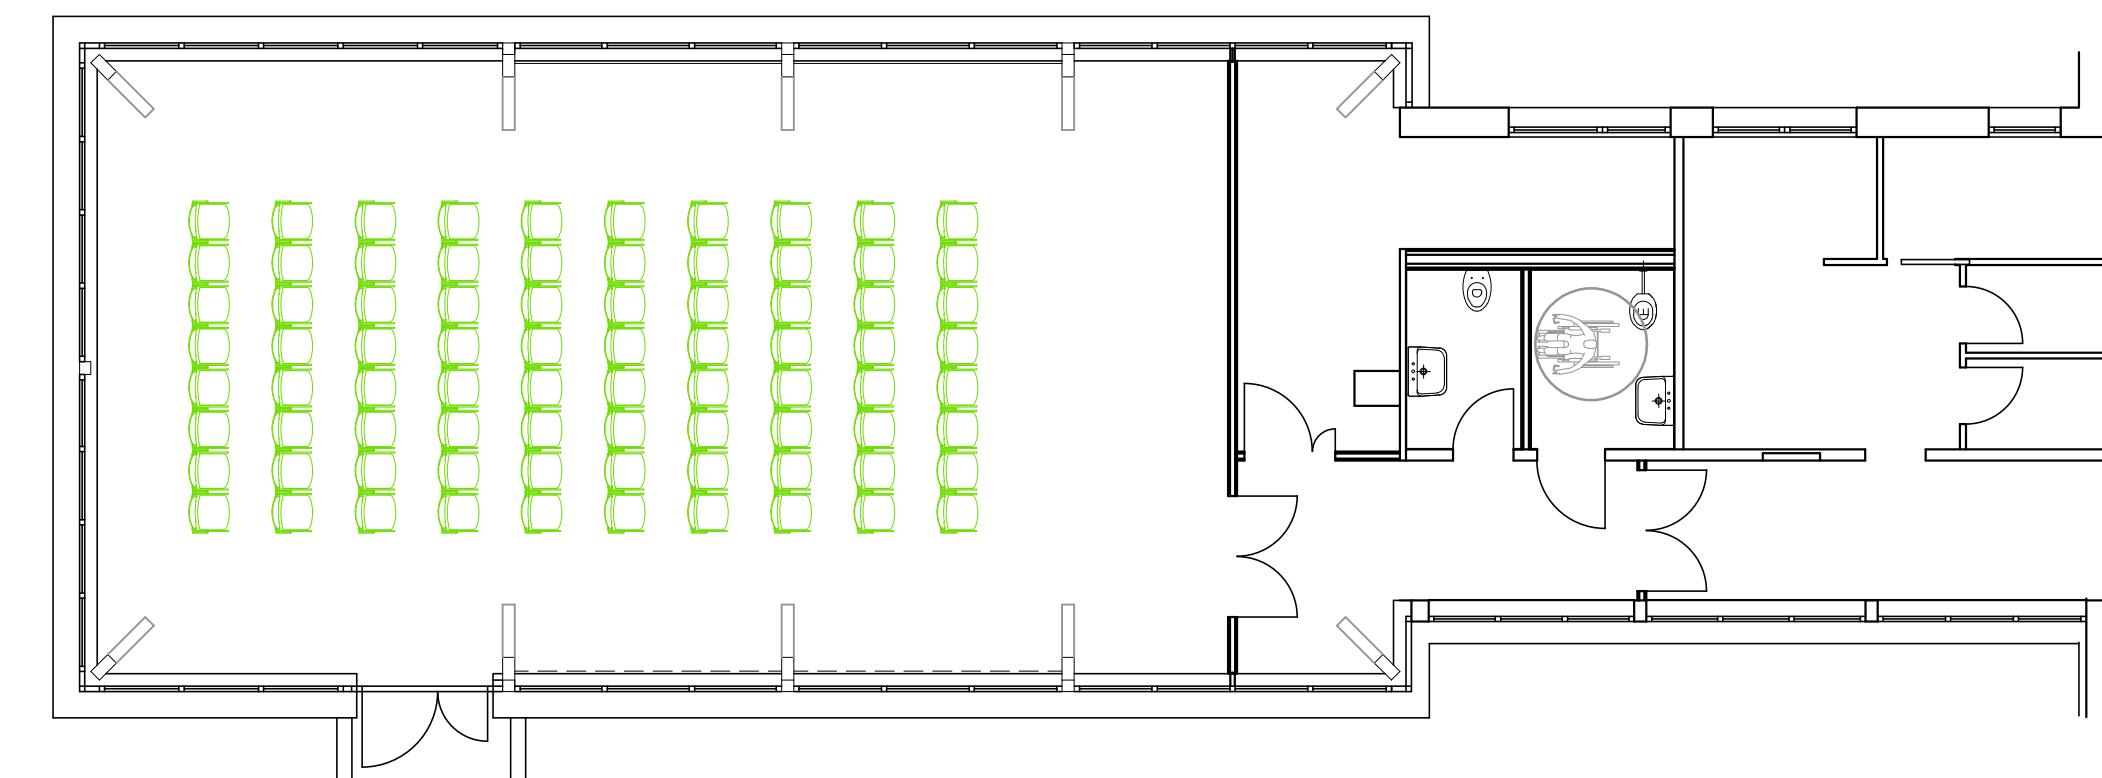

 <b>PROVINCIA AUTONOMA DI TRENTO</b> <b>AGENZIA PROVINCIALE OPERE PUBBLICHE</b> <b>SERVIZIO OPERE CIVILI</b> <small>UFFICIO PROGETTAZIONE E DIREZIONE LAVORI</small>						
 <b>COMUNE DI TESERO</b> <small>LAVORI PUBBLICI E AMBIENTE</small>						
 <b>Lavori di adeguamento dello stadio del fondo a Lago di Tesero</b> <b>UF6 - Arredi</b>						
FASE PROGETTO:	PROGETTO ARREDI					
CATEGORIA:	ARREDI					
<b>TITOLO TAVOLA:</b> <b>FORNITURA ARREDI ACCESSORI UF1b e UF5</b>						
C. SIP E-90/000	C. SOC. 5360	SCALA: VARIE	FASE PROGETTO: PA	TIPO ELAB.: T	CATEGORIA: PARTE D'OPERA: N° PROGR.: 5	REVISIONE:
PROGETTO ARCHITETTONICO: geom. Sergio GIAMBERARDINO	PROGETTO STRUTTURE e ANTINCENDIO:	Visto I IL DIRIGENTE: ing. Marco GELMINI				
PROGETTO IMPIANTI ELETTRICI:	PROGETTO IMPIANTI TERMOMECCANICI:	Visto I IL DIRETTORE DELL'UFFICIO: ing. Matteo D'IGNAZIO				
CSP:	RELAZIONE GEOLOGICA:	IL COORDINATORE DEL GRUPPO DI PROGETTO: ing. Gabriele DEVIGILI				
NOME FILE:		DATA REDAZIONE: MARZO 2025				