




PIANTA SALA 02 - ARREDO
SCALA 1:50
(misure espresse in metri)

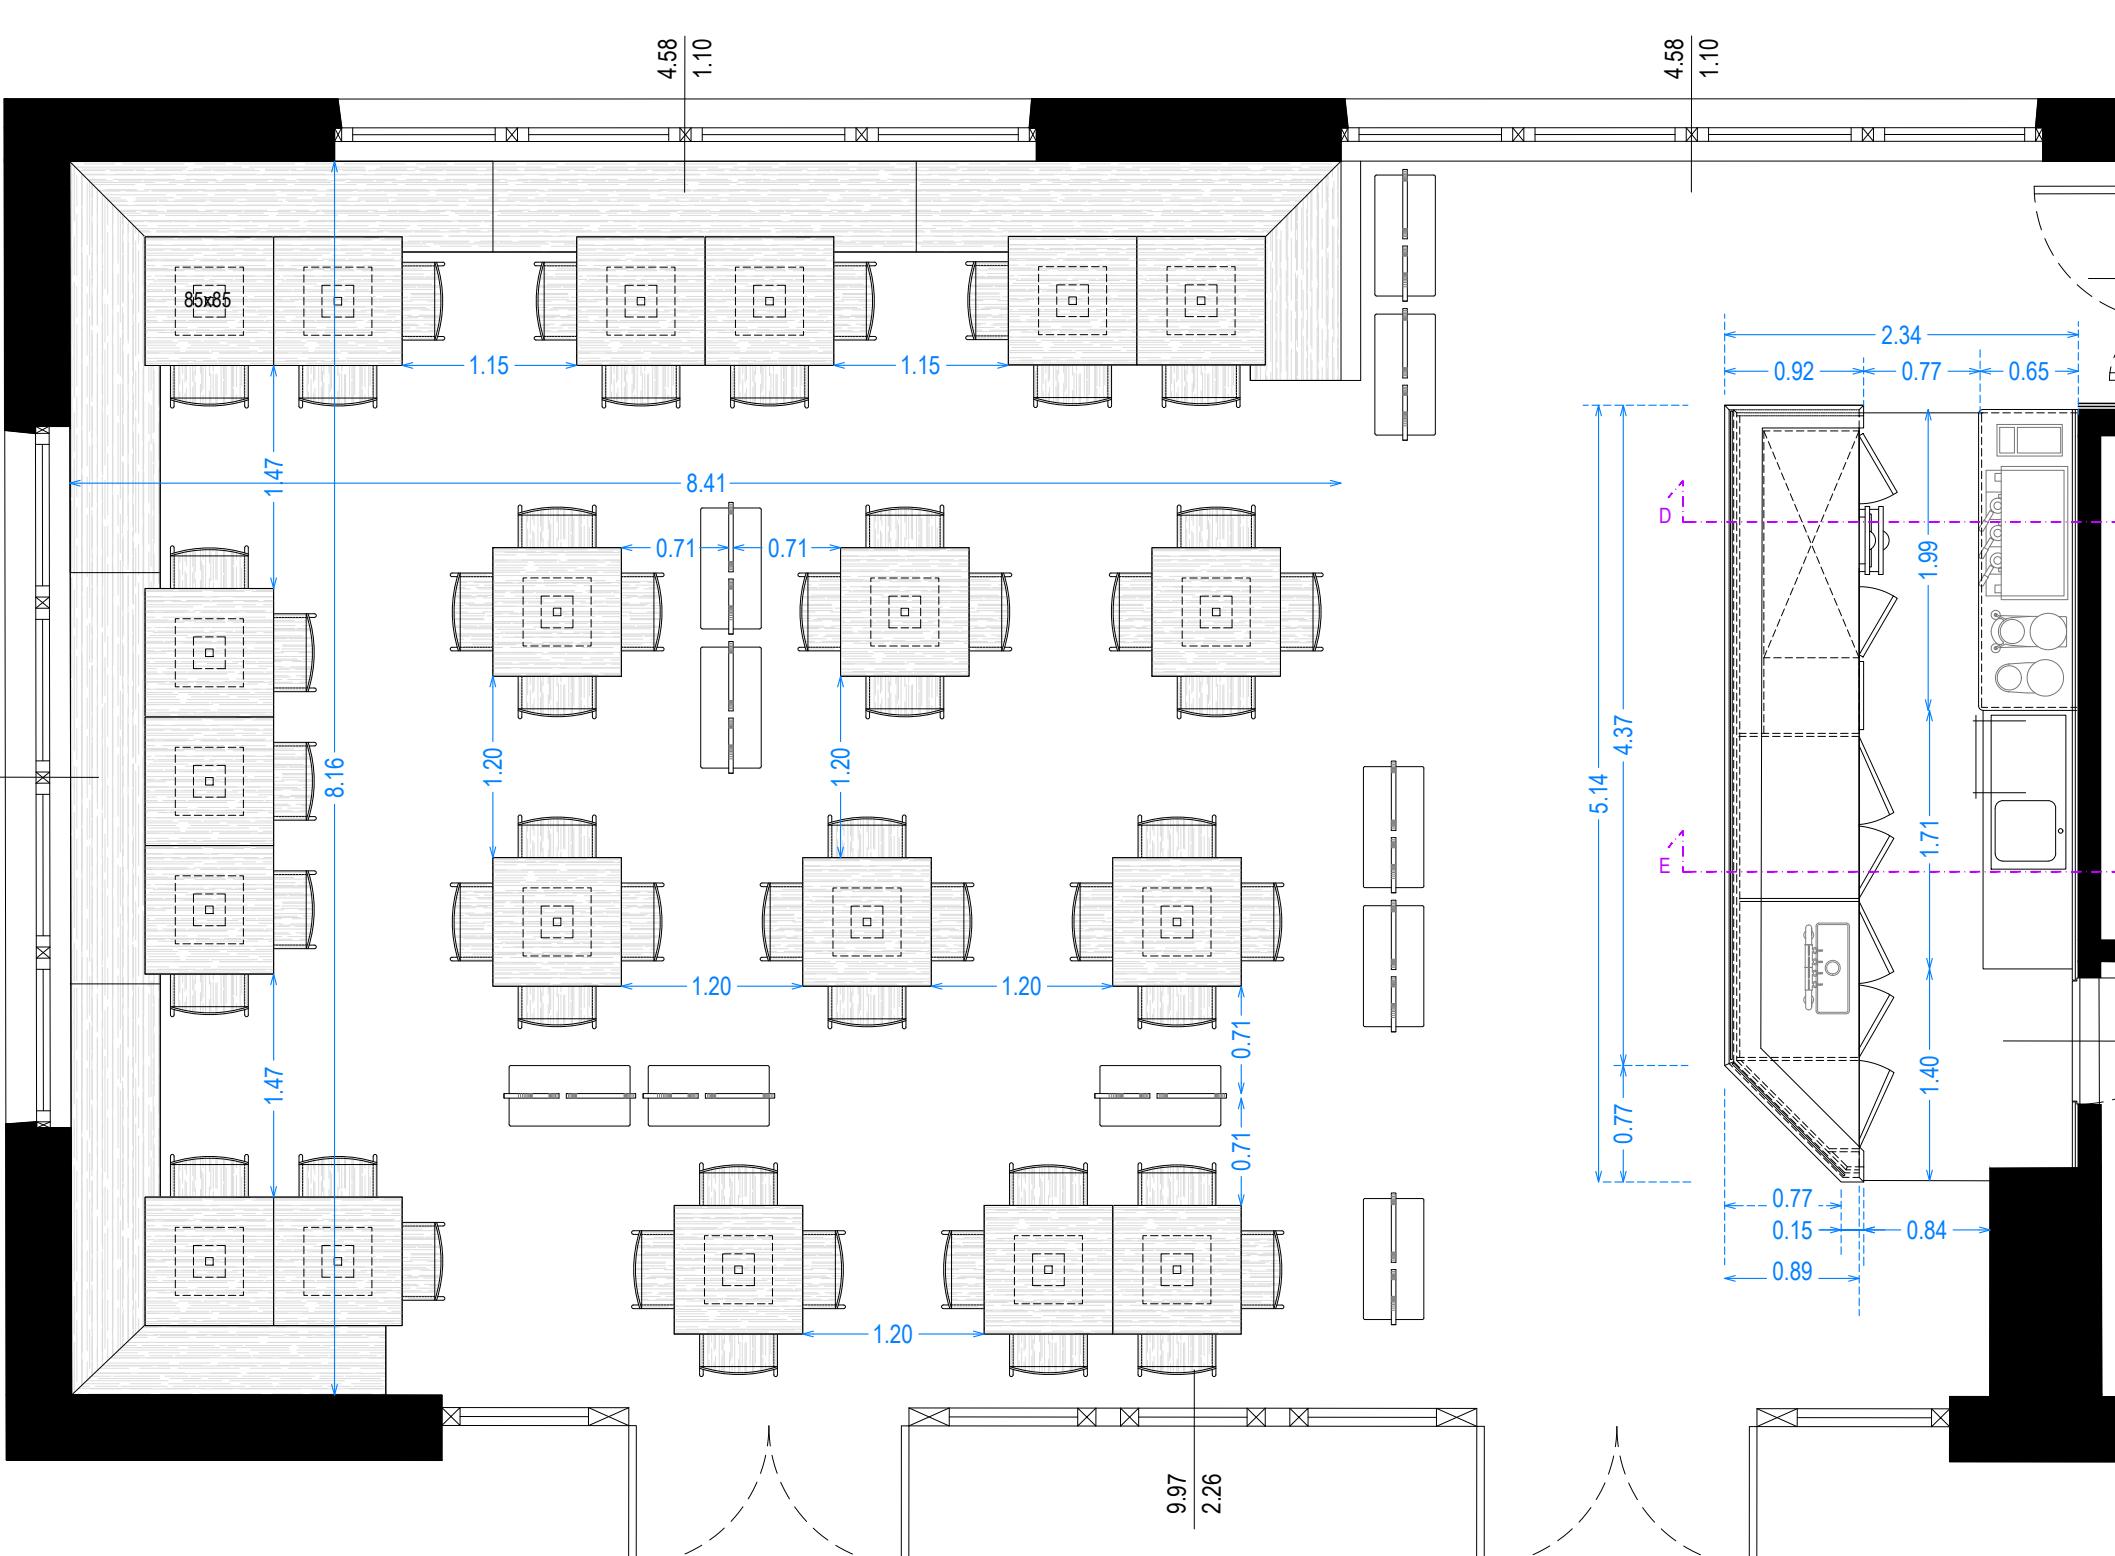


ARREDO - BANCONO
SCALA 1:20
(misure espresse in centimetri)

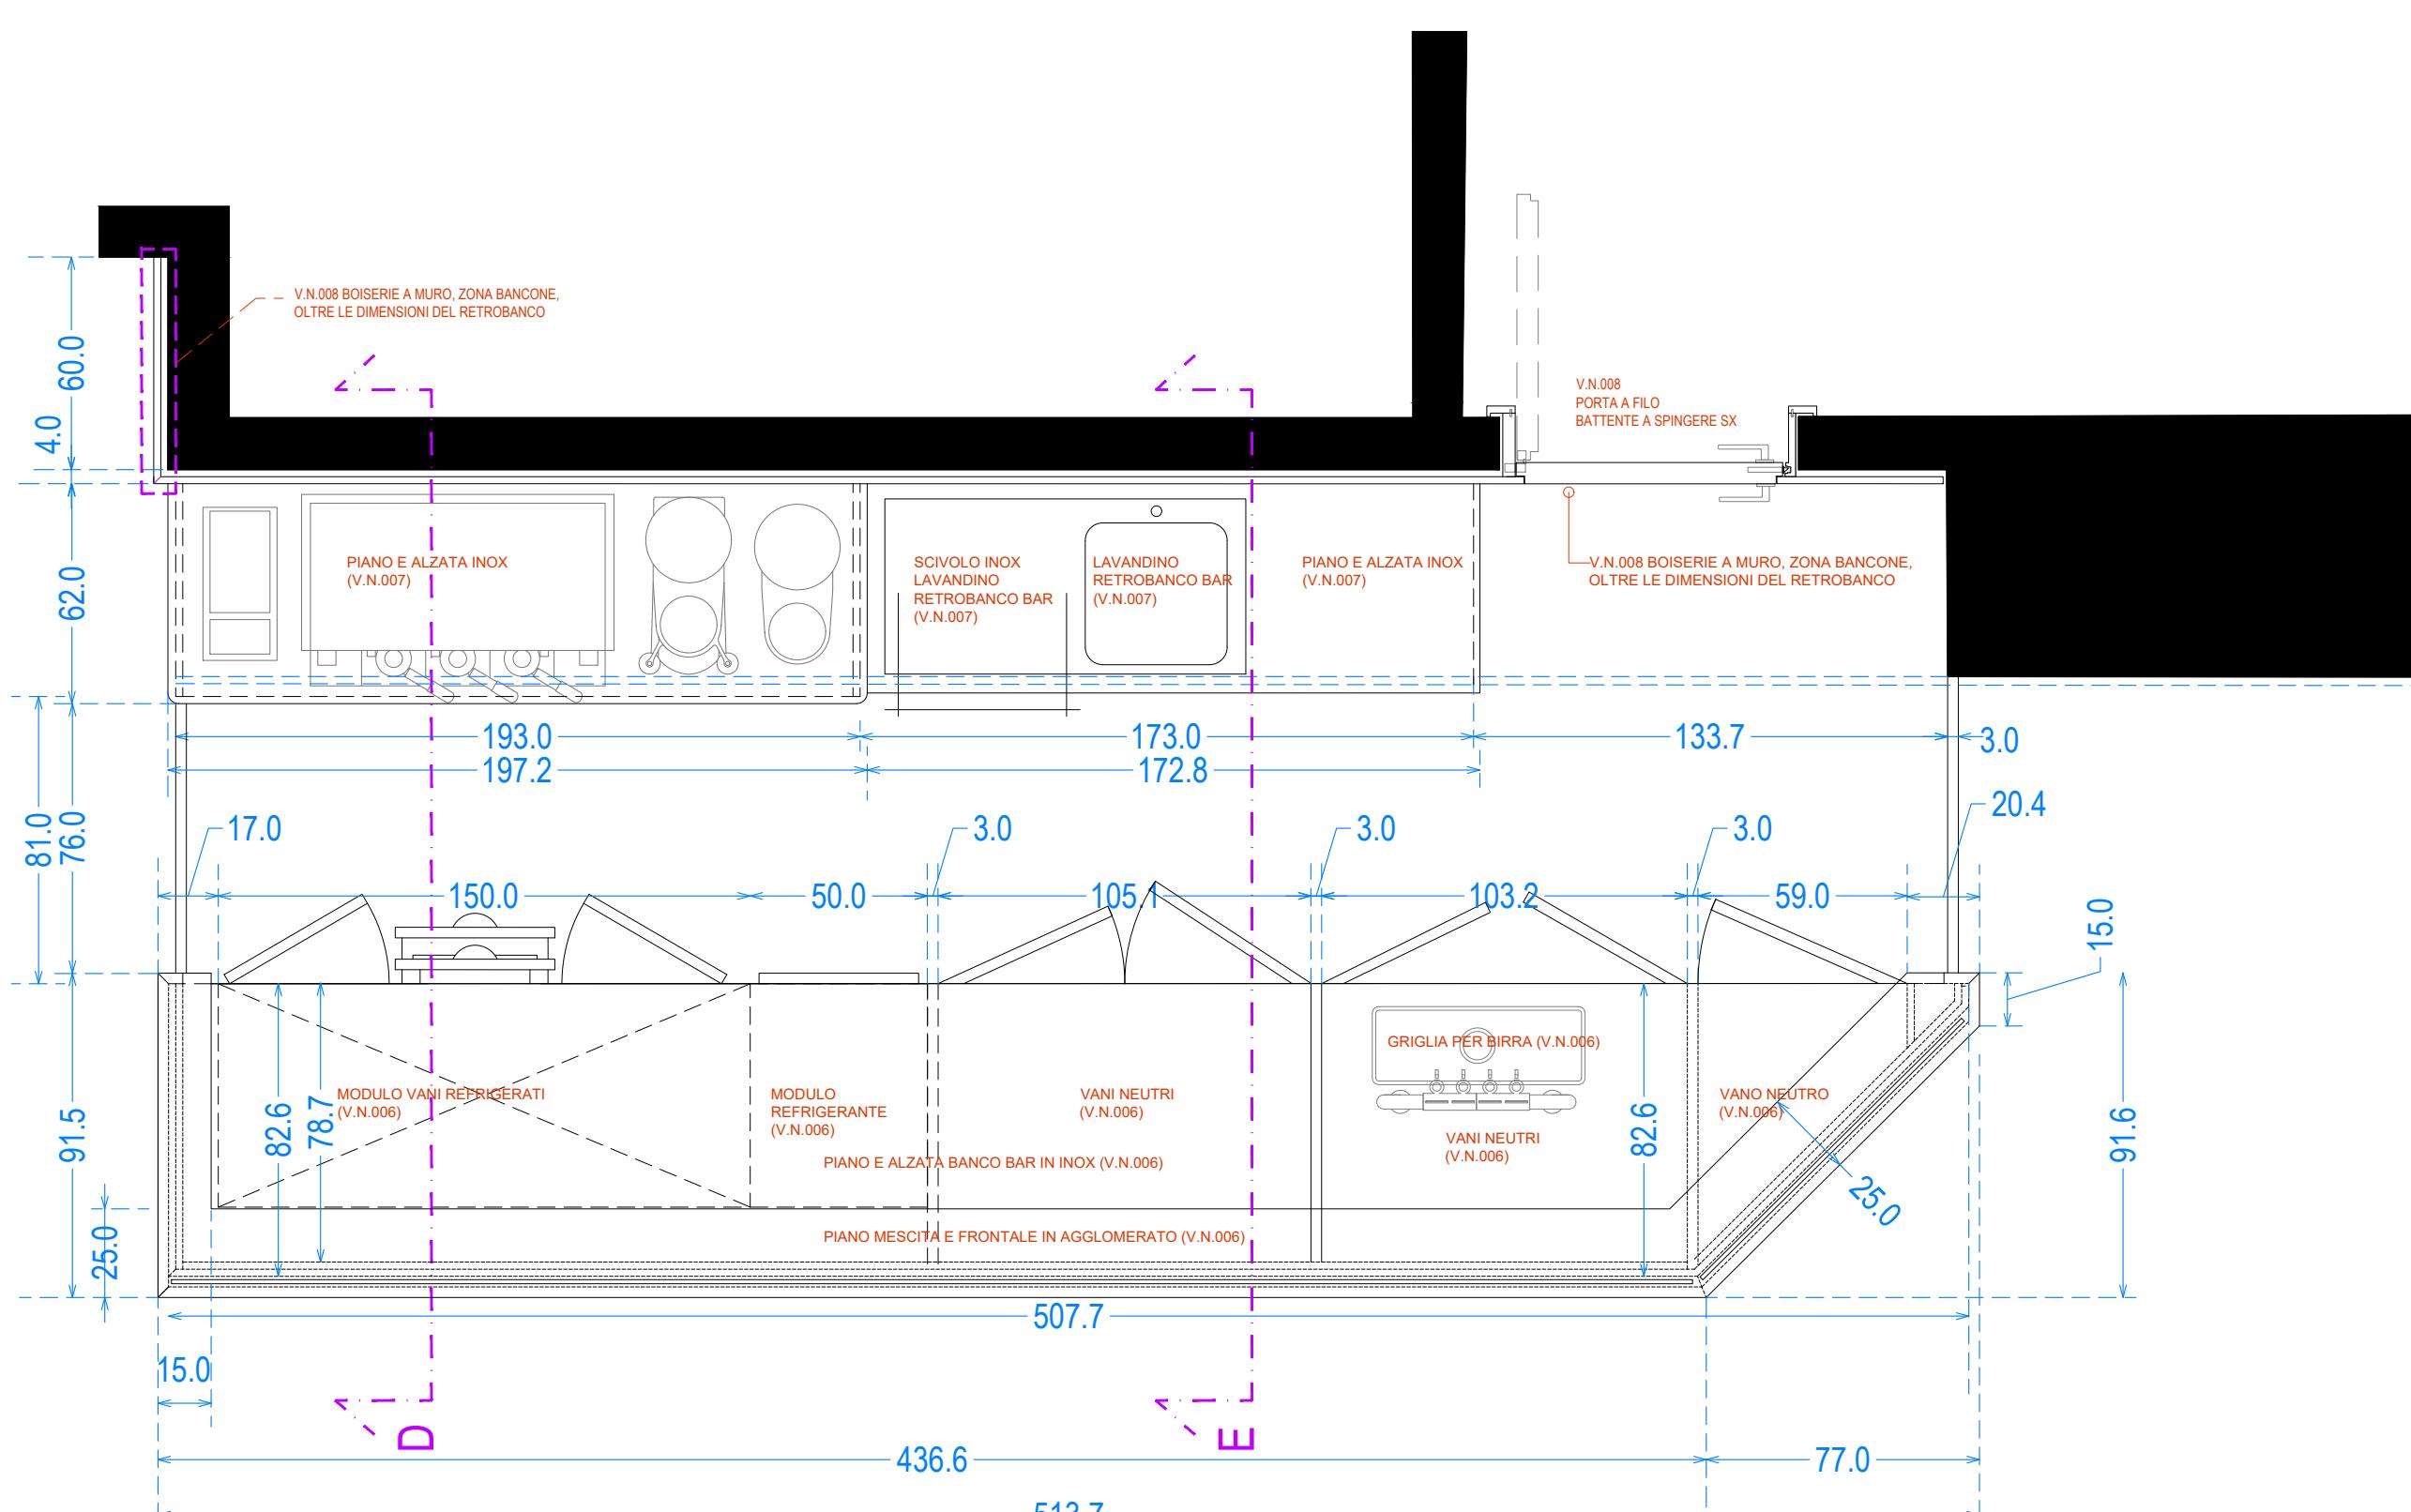

PROSPETTO - RETRO BANCO BAR (V.N.007)
SCALA 1:20
(misure espresse in centimetri)

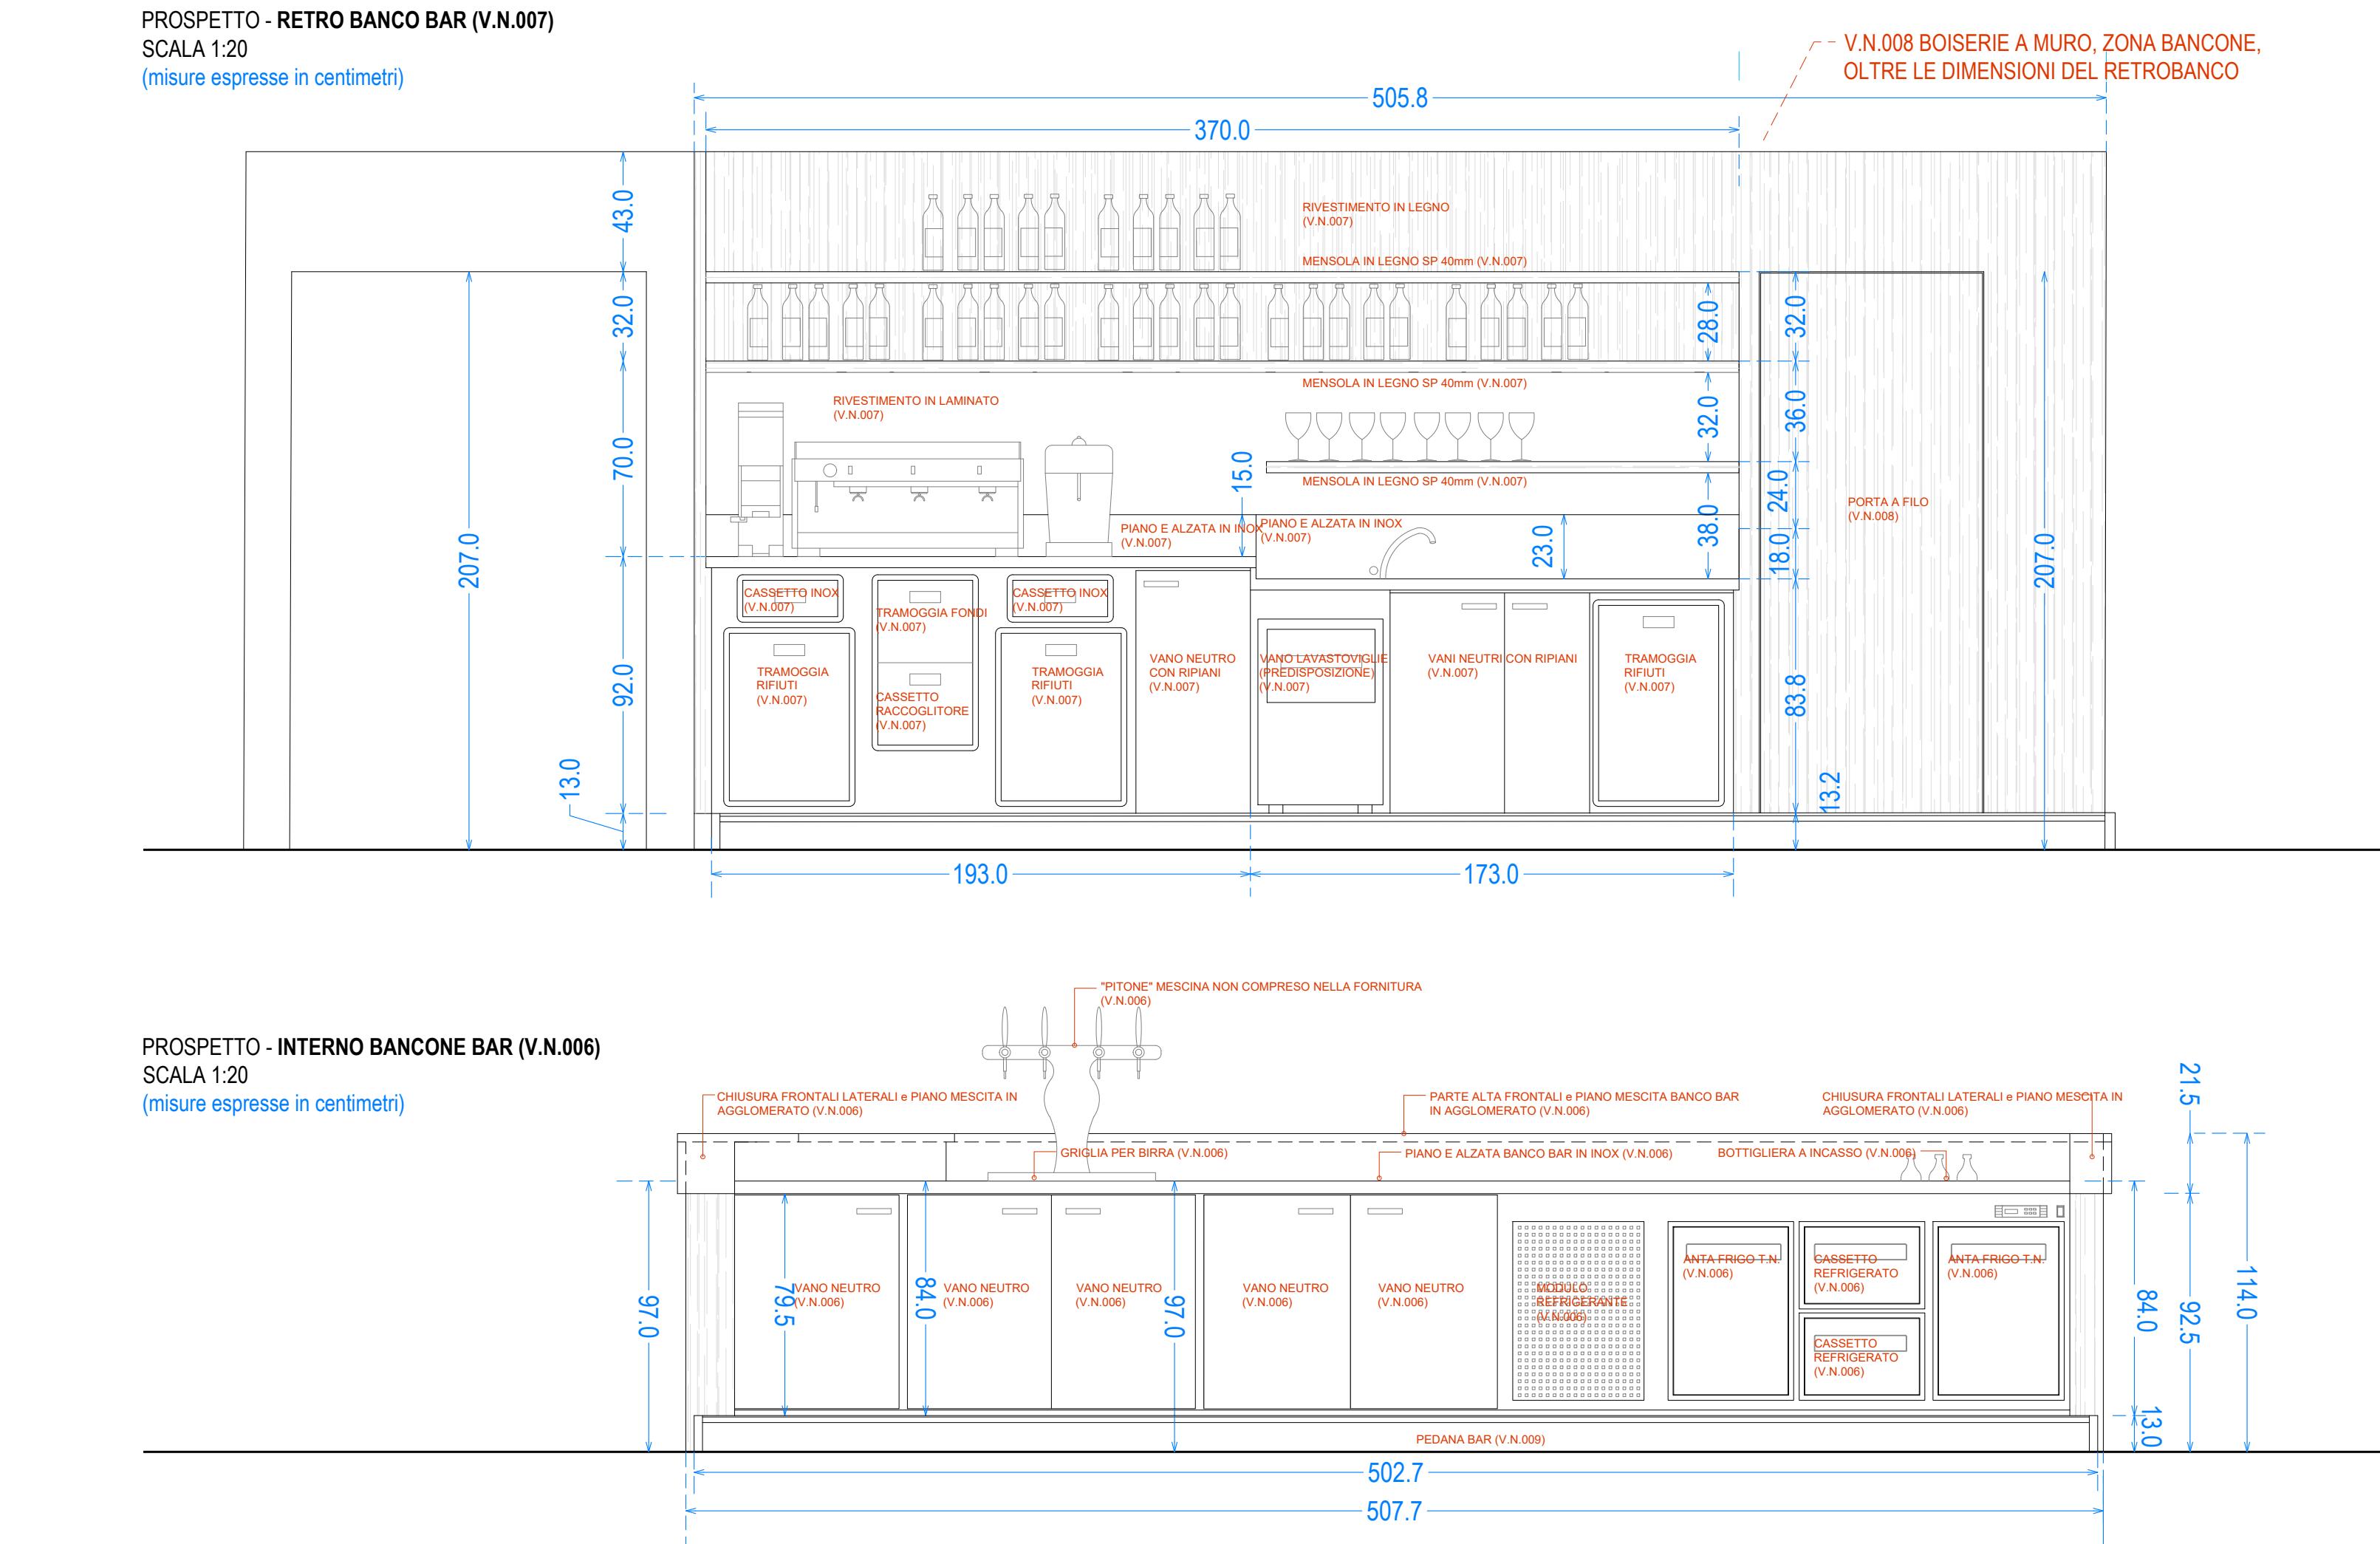


PROSPETTO - ESTERNO BANCONO BAR (V.N.006)
SCALA 1:20
(misure espresse in centimetri)

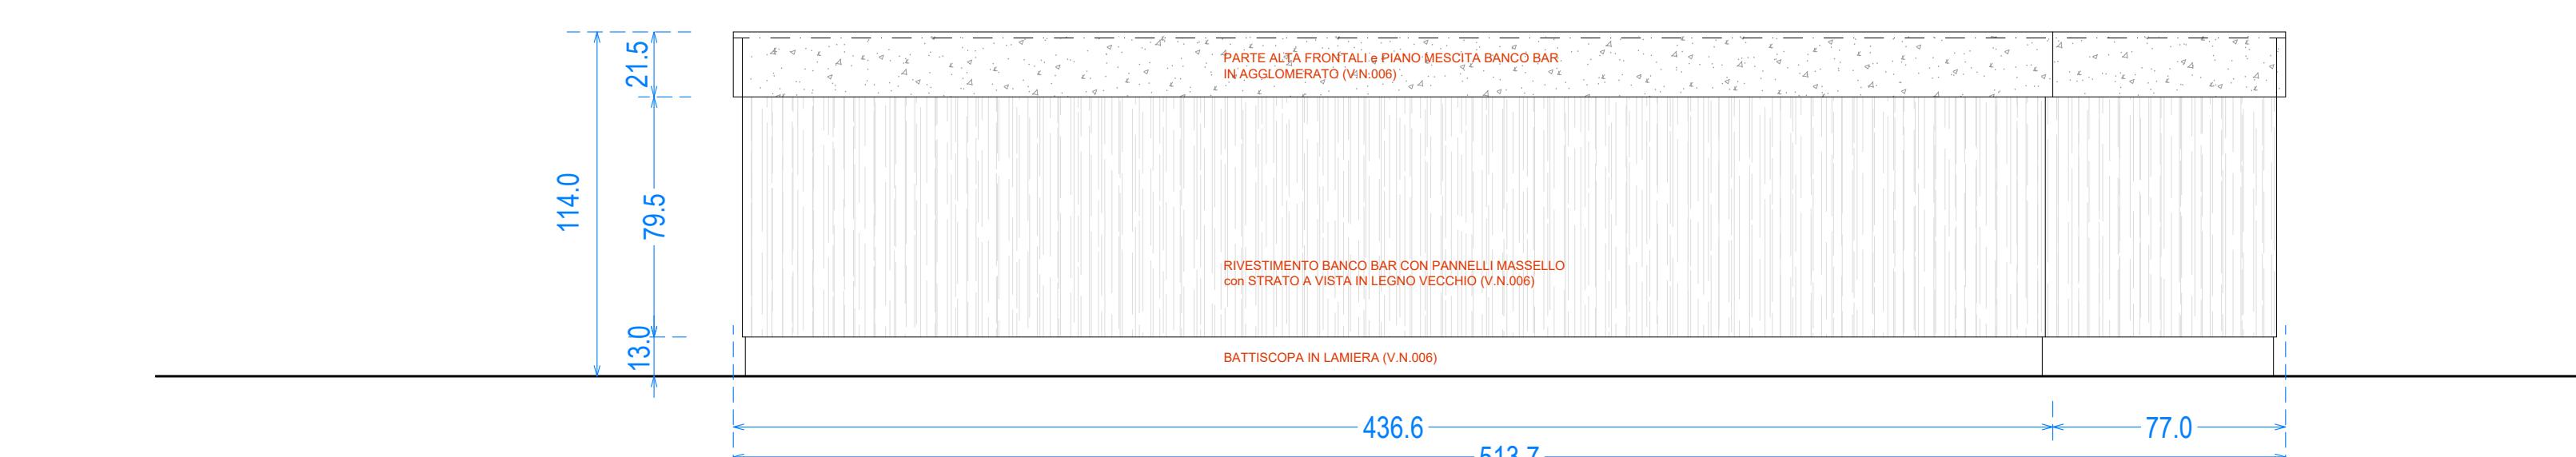

SEZIONE D -
BANCONO BAR (V.N.006)
RETROBANCO BAR (V.N.007)
SCALA 1:20
(misure espresse in centimetri)

SEZIONE E -
BANCONO BAR (V.N.006)
RETROBANCO BAR (V.N.007)
SCALA 1:20
(misure espresse in centimetri)

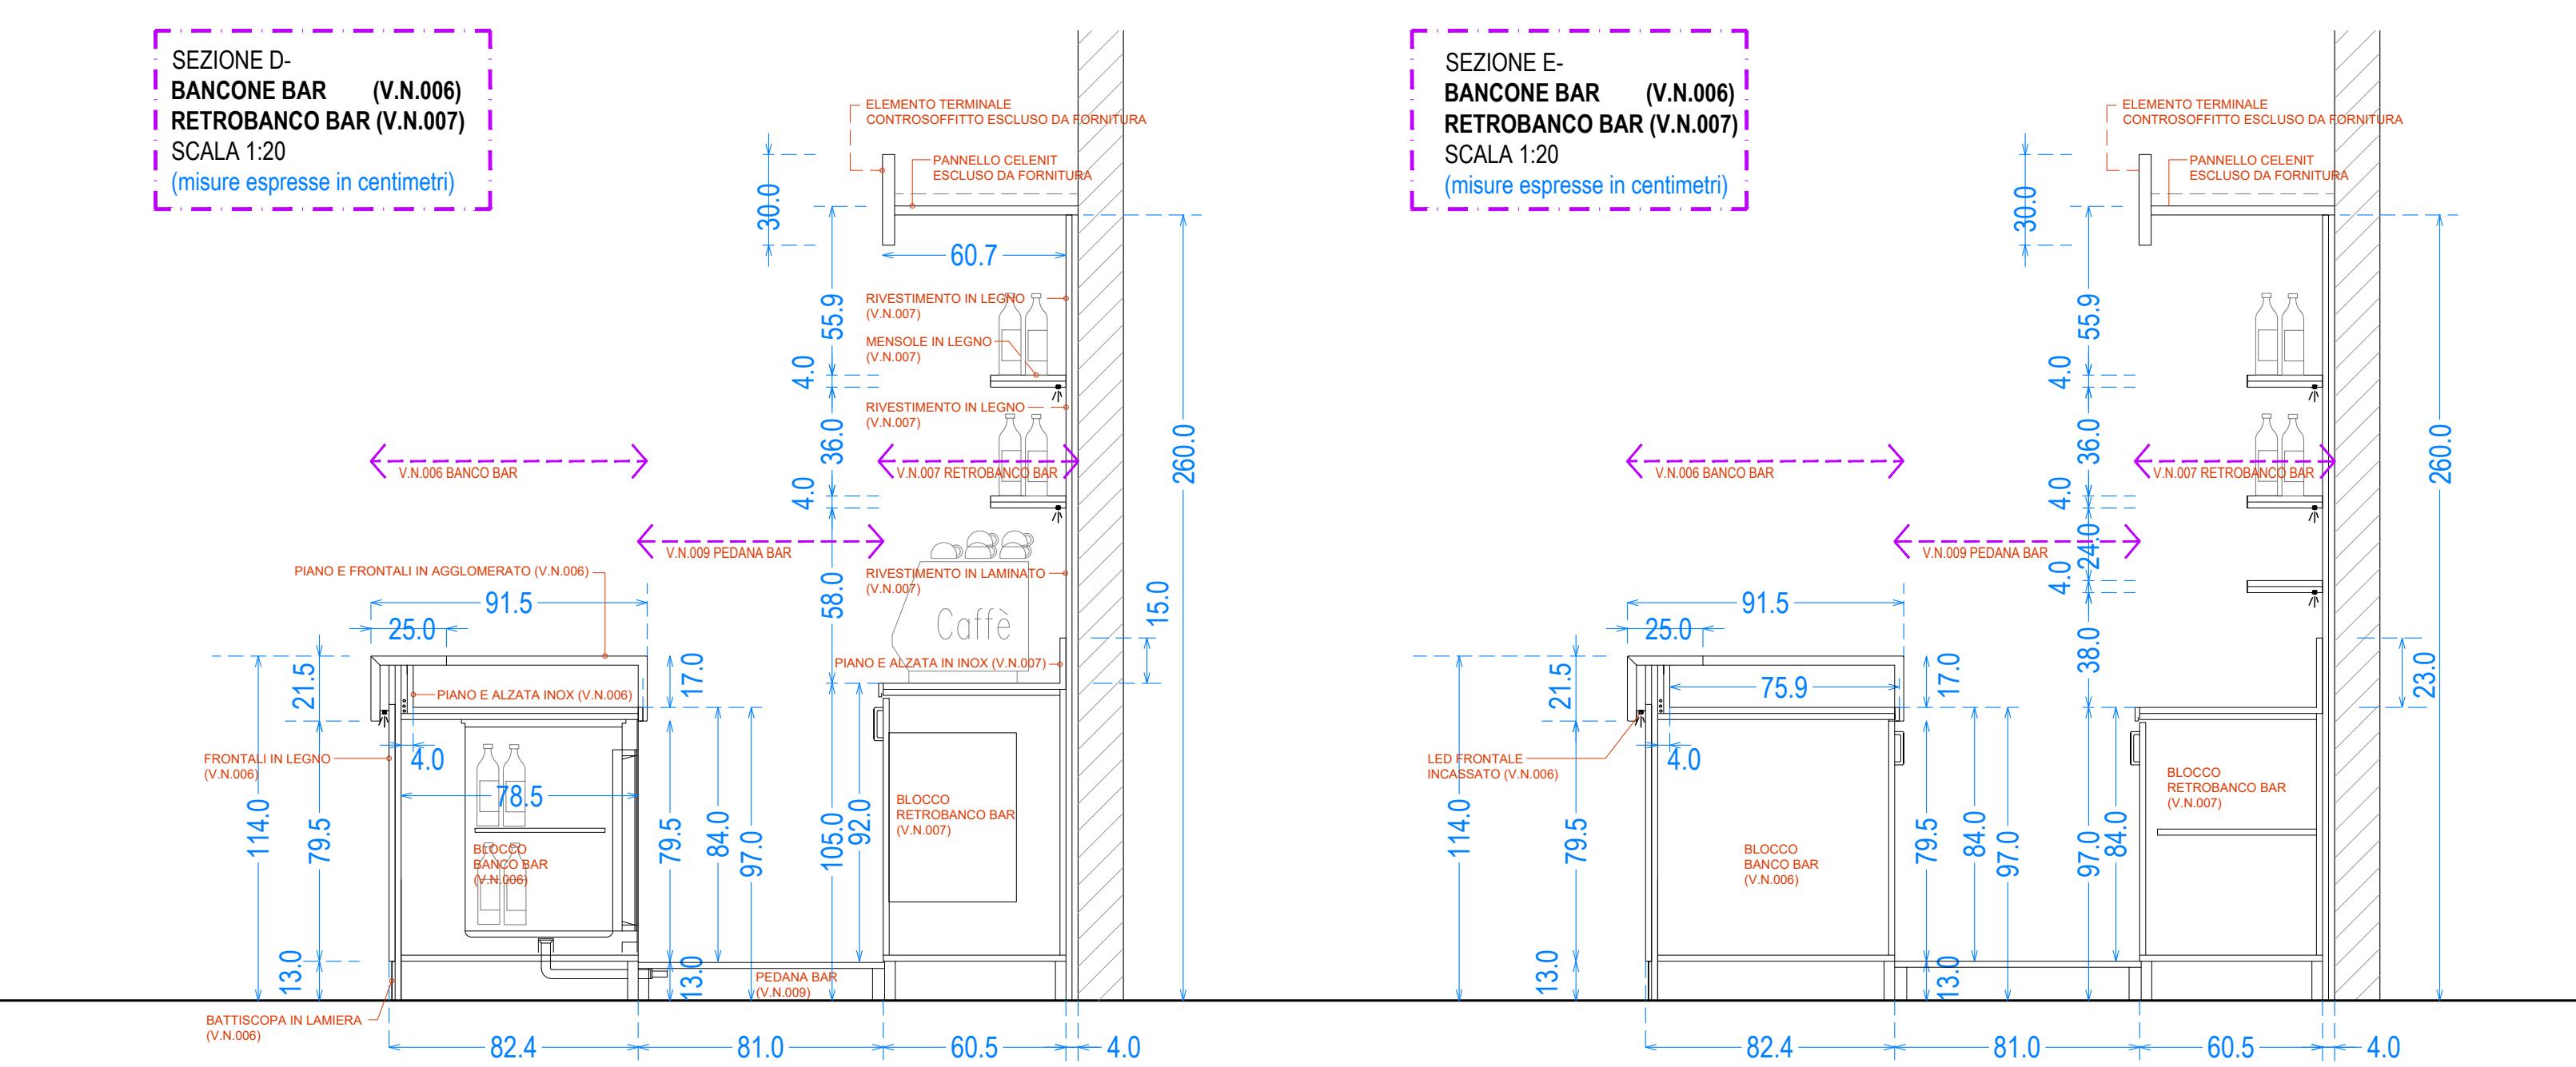

PROVINCIA AUTONOMA DI TRENTO
AGENZIA PROVINCIALE OPERE PUBBLICHE
SERVIZIO OPERE CIVILI
UFFICIO PROGETTAZIONE E DIREZIONE LAVORI

COMUNE DI TESERO

LAVORI PUBBLICI E AMBIENTE

Lavori di adeguamento dello
stadio del fondo a Lago di Tesero
UF6 - Arredi

PROGETTO ARREDI

TAVOLE

RISTORANTE BANCONE

C. SIP	C. SOC	SCALA	FASE PROGETTO	TIPO ELAB.	CATEGORIA	PARTE D'OPERA	N° PROGR.	REVISIONE
E-90/000	5360		PA	T	A	UF2	4	

Viste I IL DIRIGENTE:
ing. Marco GELMINI

Viste I IL DIRETTORE DELL'UFFICO:
ing. Matteo D'IGNAZIO

IL COORDINATORE DEL GRUPPO DI PROGETTO:
ing. Gabriele DEVIGILI

DATA REDAZIONE: APRILE 2025