



PIANTA SALA 02 - ARREDO
SCALA 1:50
(misure espresse in metri)

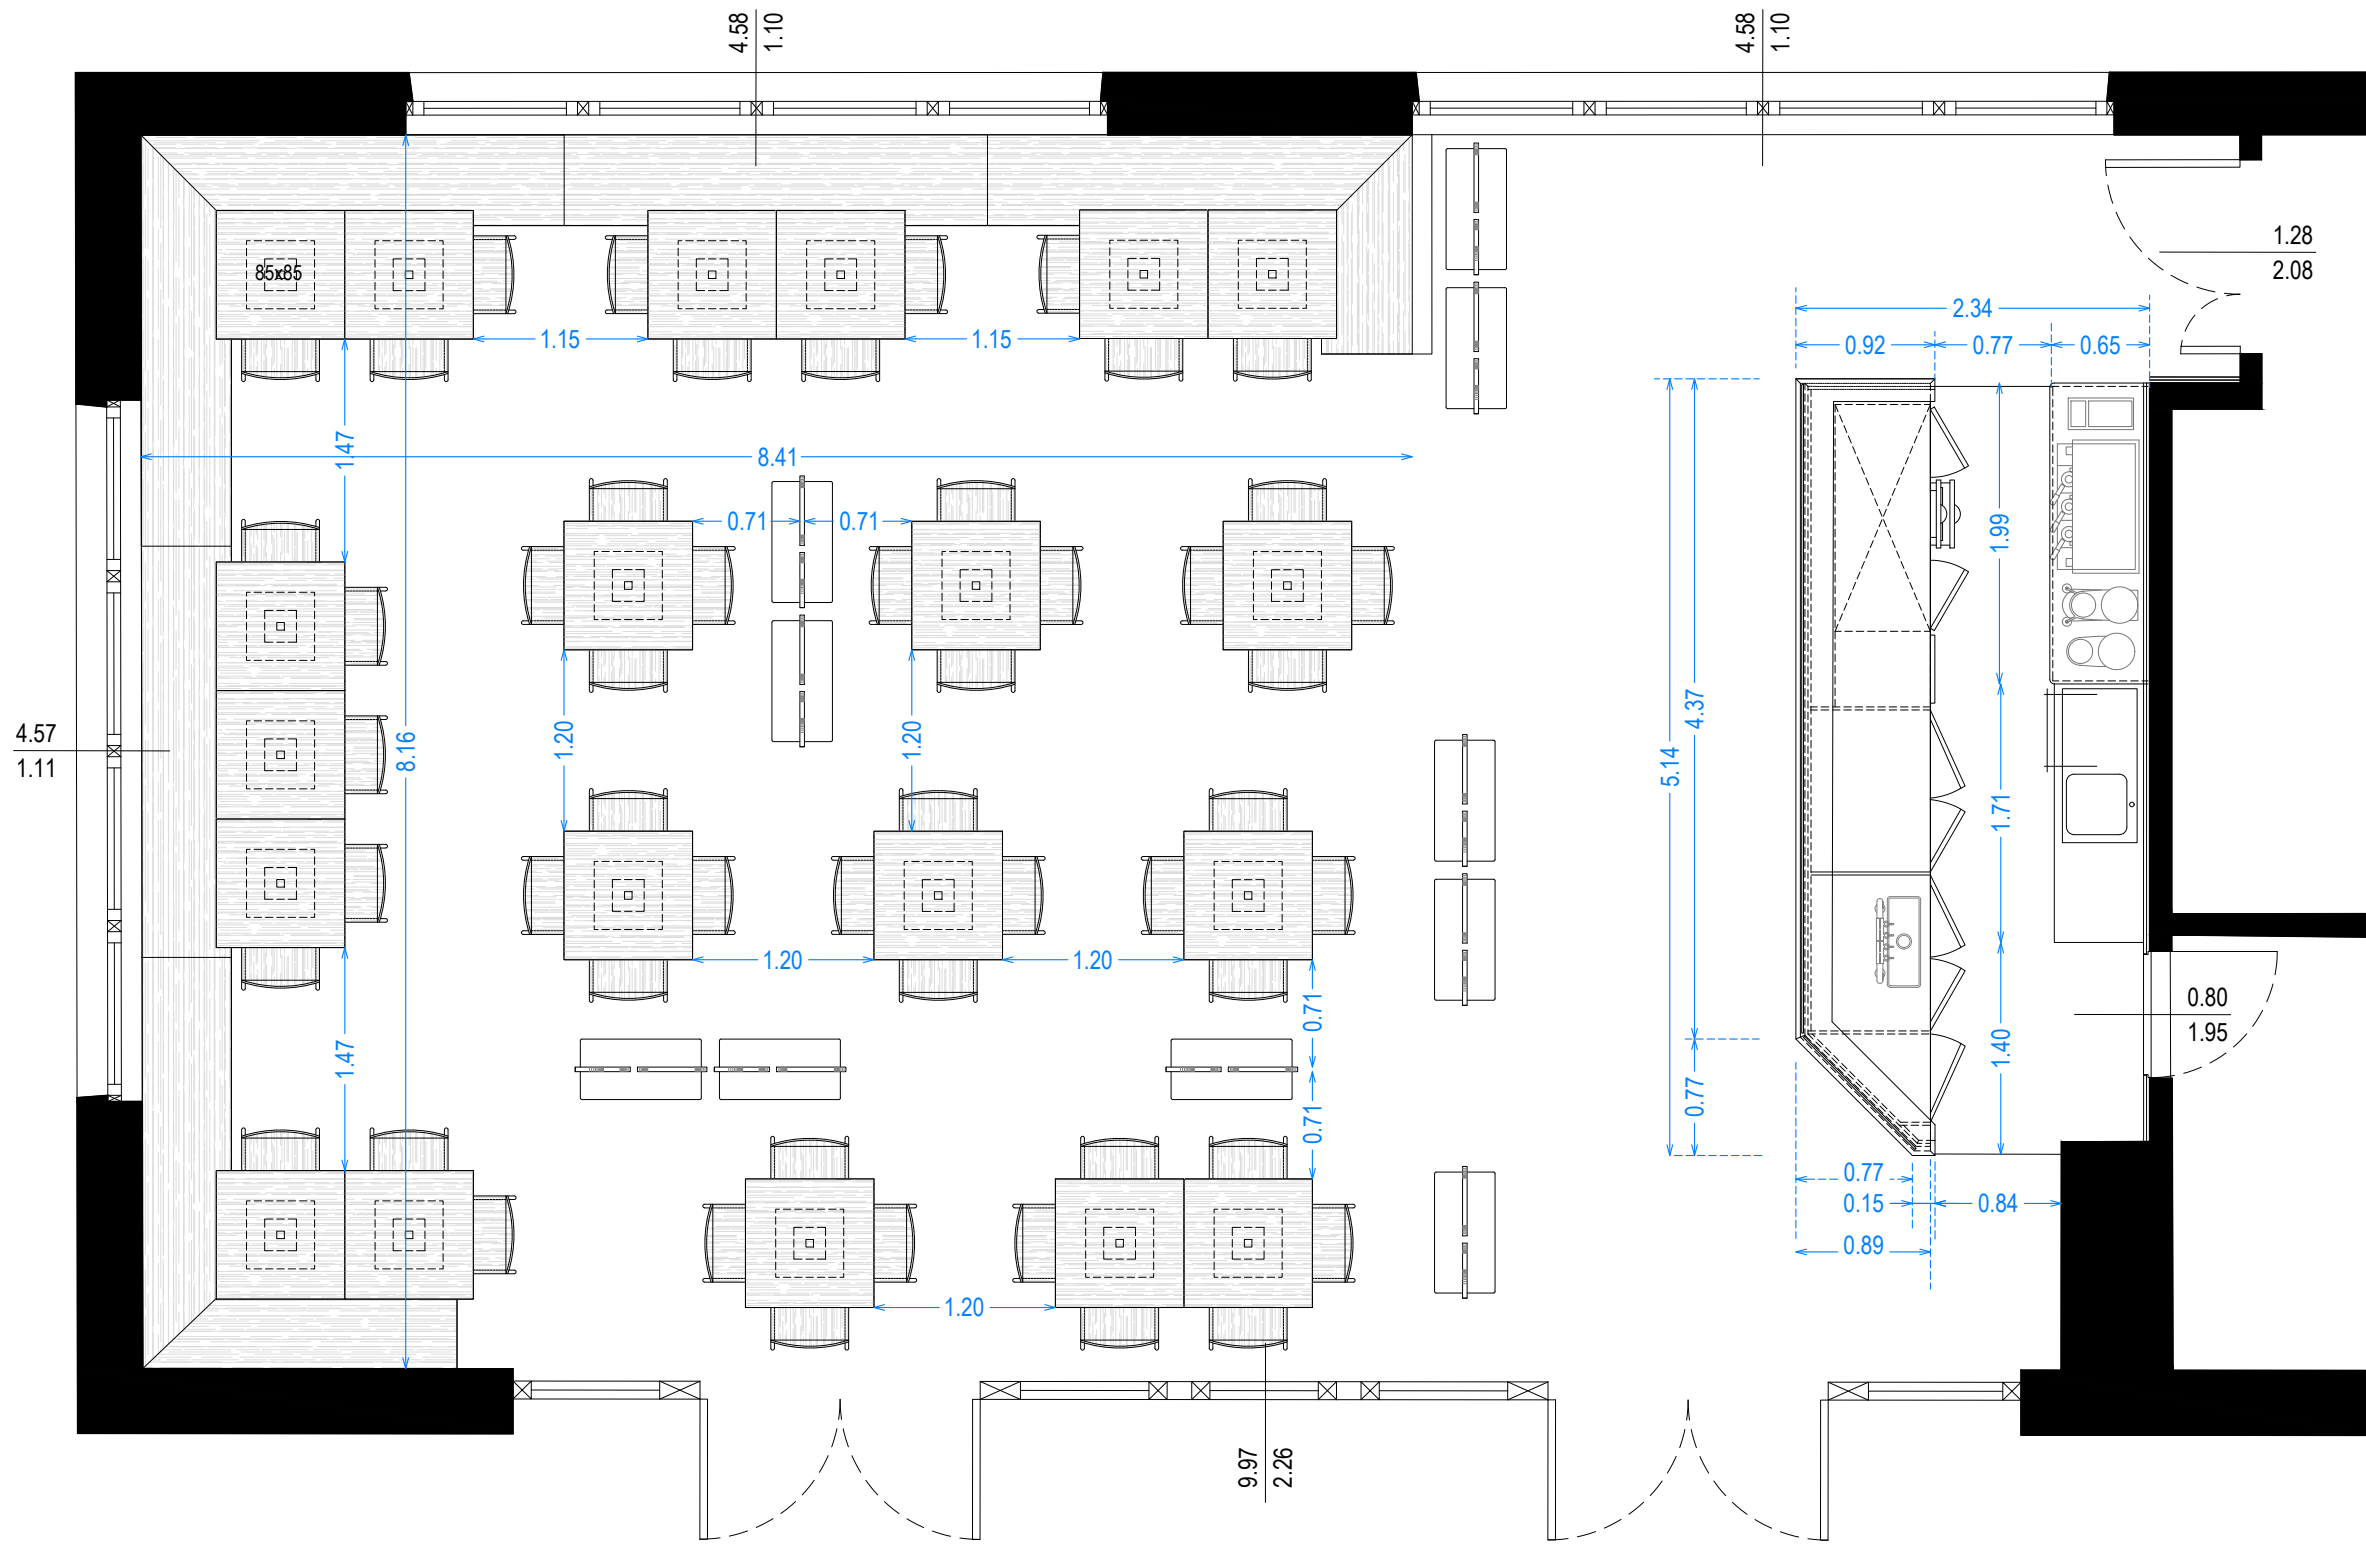


DETTAGLI - ARREDO
SCALA 1:10

850

V.N.003 - TAVOLINO 85x 85
SCALA 1:10

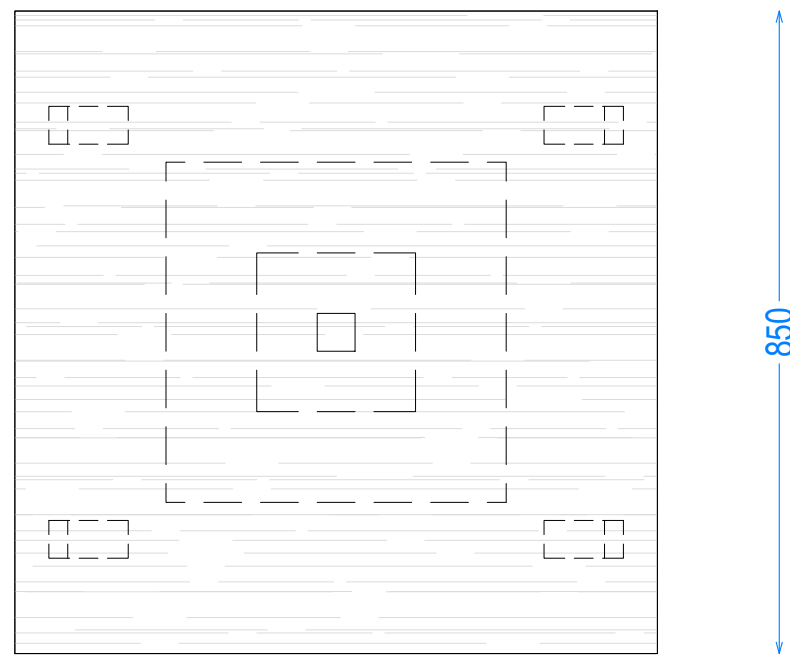


piano multistrato massello abete - sp. 40 mm
strato superiore in legno vecchio 2° patina - sp. 3mm
bordo massello abete tinto - sp. 8 mm

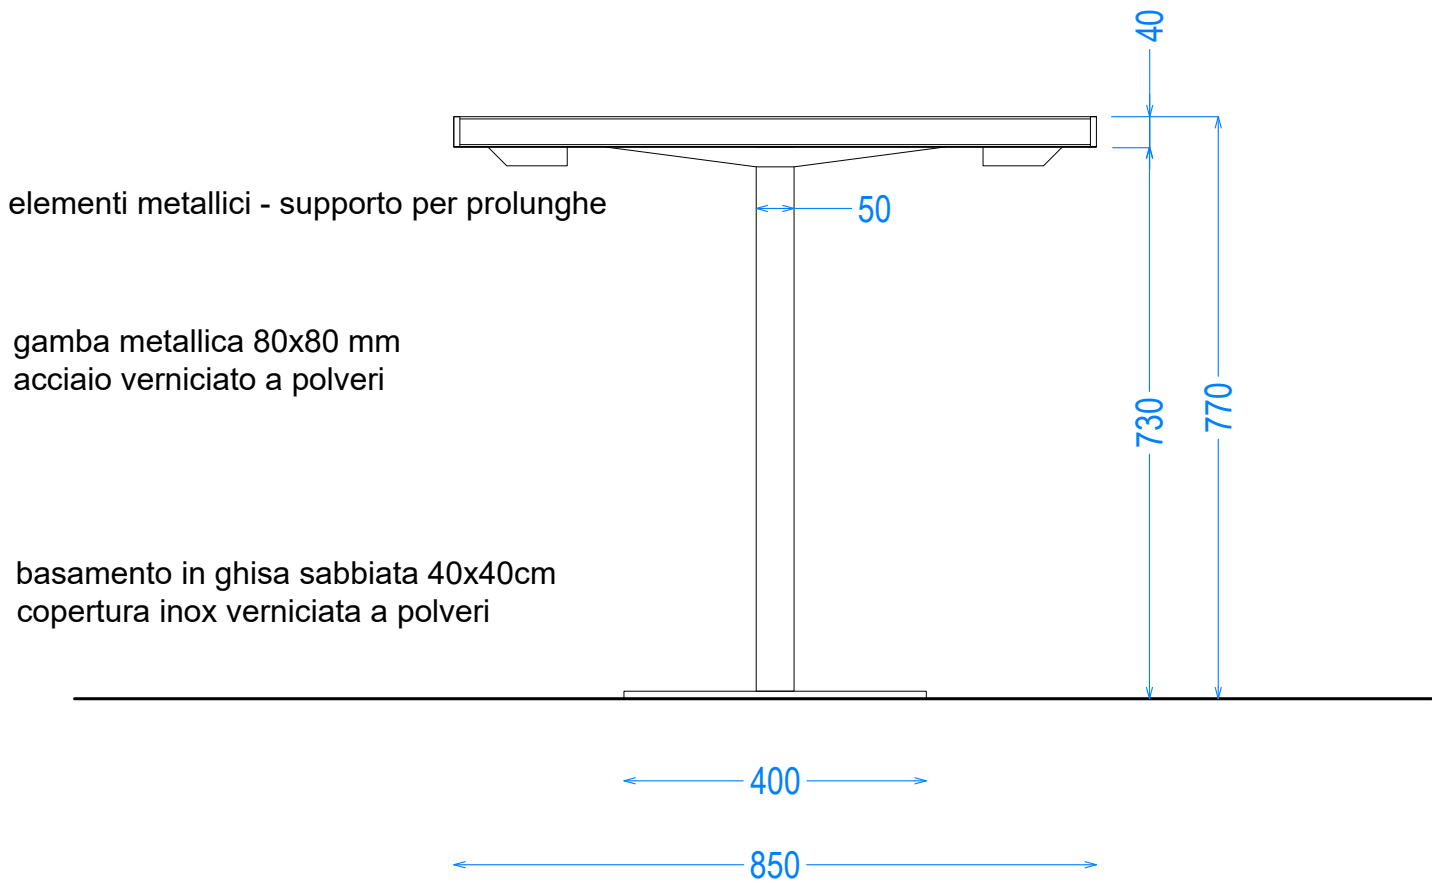


DETTAGLI - ARREDO
SCALA 1:10

700

V.N.004 - PROLUNGA TAVOLINO 70x85

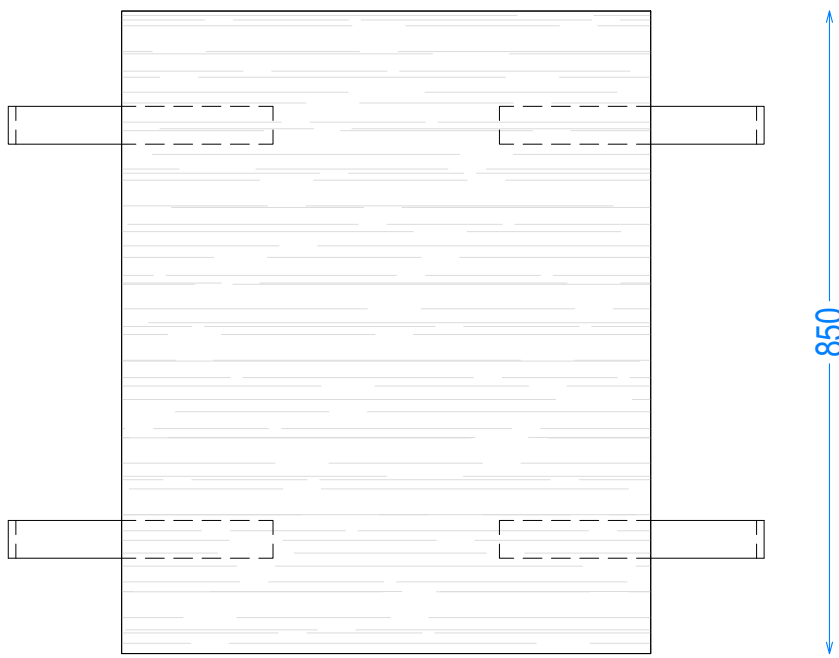


piano multistrato massello abete - sp. 40 mm
strato superiore in legno vecchio 2° patina - sp. 3mm
bordo massello abete tinto - sp. 8 mm

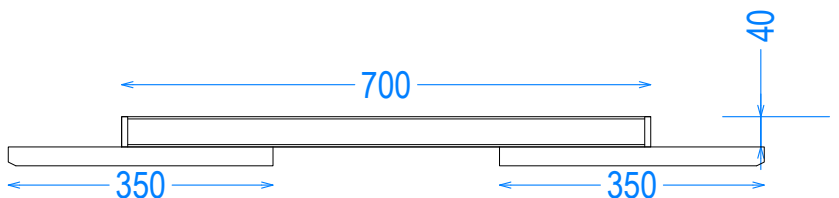

prolunghe lignee sottopiano sezione 50x30 circa,
con placca metallica sottostante filettata
per fissaggio alla carpenteria sottotavolo


ELEMENTO SEPARATORE / TOTEM FREESTANDING
SCALA 1:10

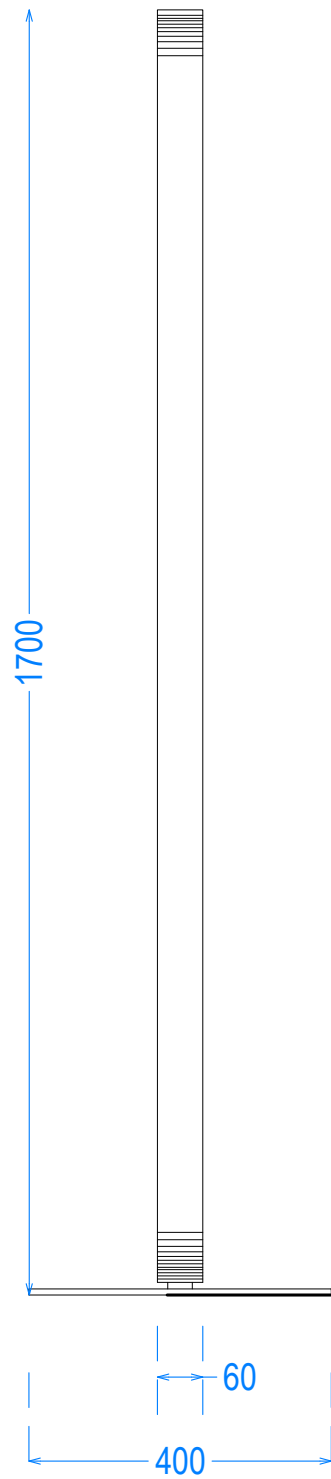

STRUTTURA MISTA:
pannello multistrato con rinforzi metallici
o struttura reticolare in tubolare metallico
e piastre di collegamento


rivestimento in tessuto sfoderabile, con
cerniere a vista presenti solo sul lato
interno

piastre metalliche 8 mm
con spigoli arrotondati
verniciate a polveri

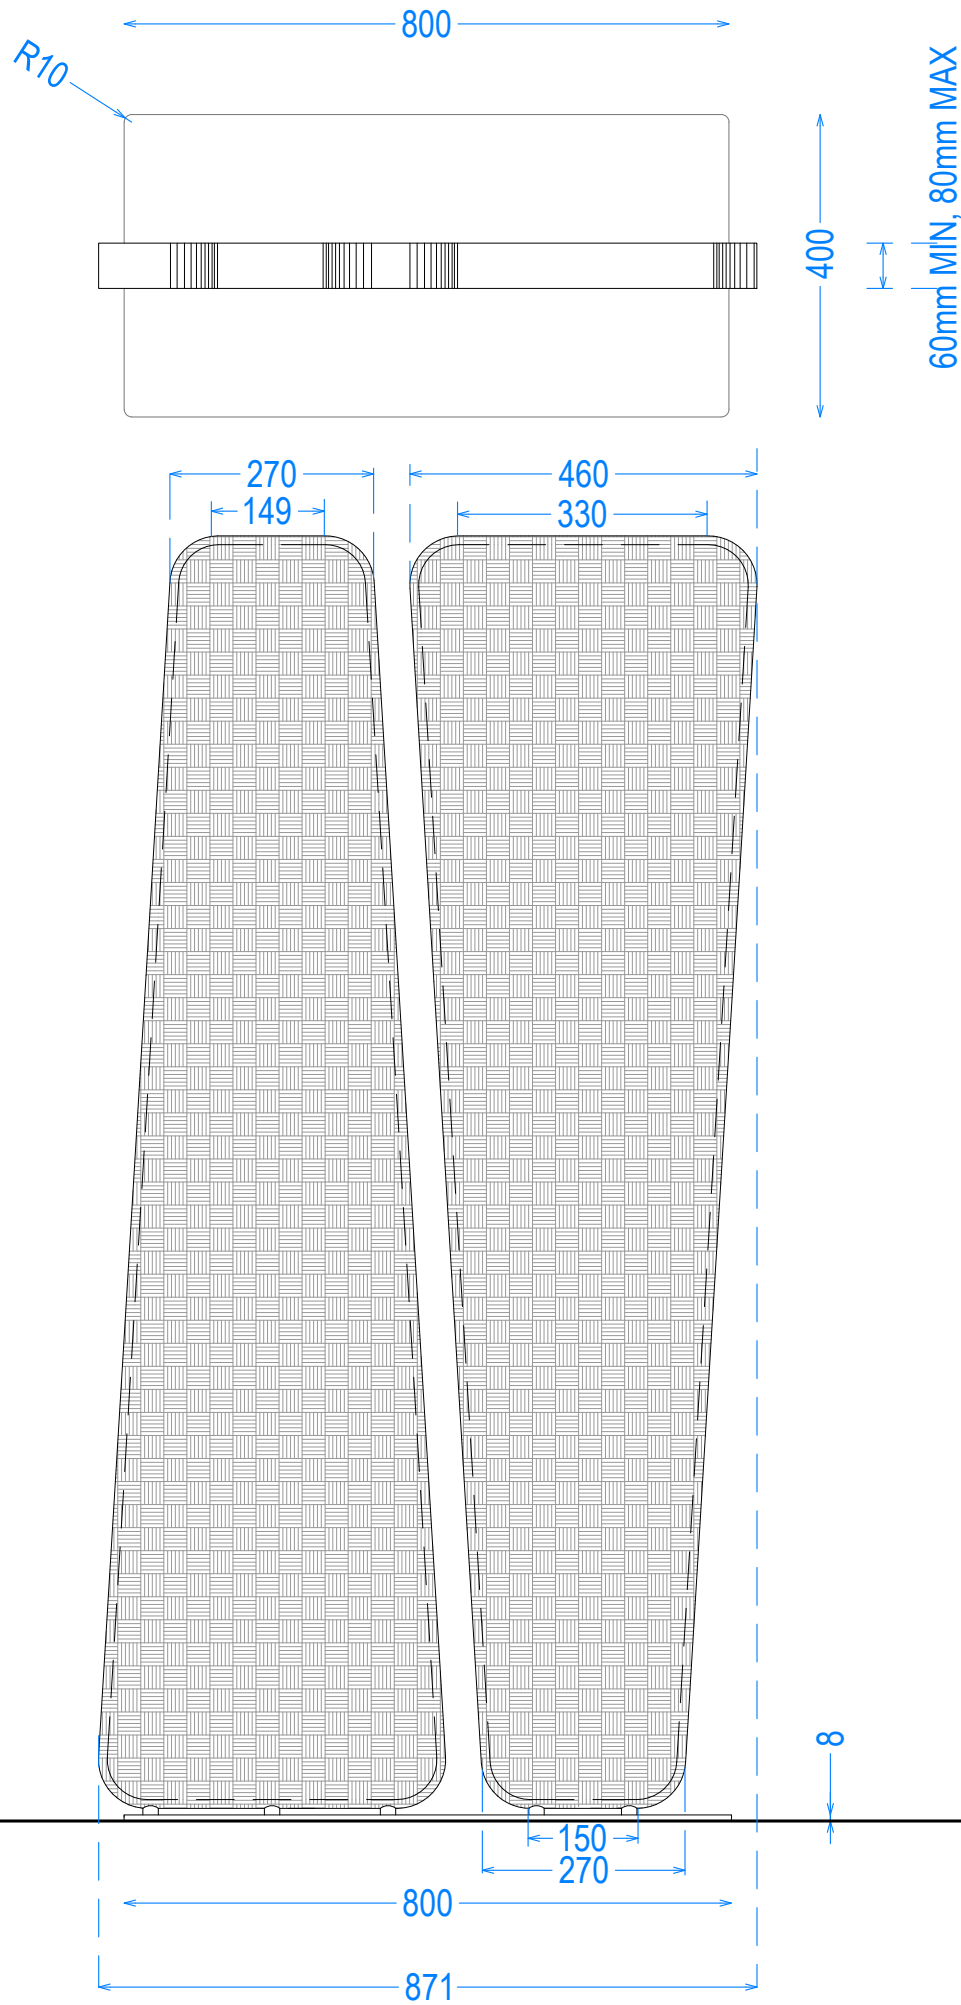

DETTAGLI - ARREDO
SCALA 1:10

V.N.005 - SEDUTA CON SCOCCA IN FRASSINO TINTO A CAMPIONE - MODELLO PEDRALI OSAKA METAL 5711
SCALA 1:10

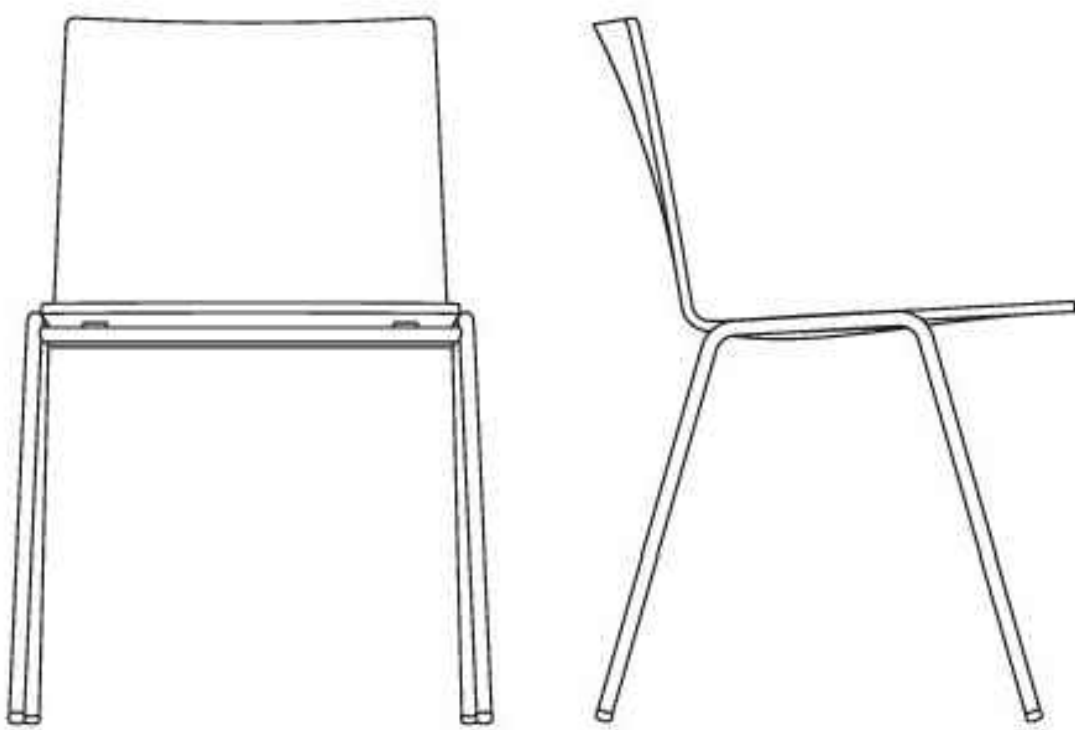

scocca seduta in multistrato di frassino
tinto e verniciato a campione
(fuoristandard)

struttura in tubo d'acciaio Ø 16 mm
verniciato a polvere

 PROVINCIA AUTONOMA DI TRENTO AGENZIA PROVINCIALE OPERE PUBBLICHE SERVIZIO OPERE CIVILI UFFICIO PROGETTAZIONE E DIREZIONE LAVORI									
 COMUNE DI TESERO LAVORI PUBBLICI E AMBIENTE									
 Lavori di adeguamento dello stadio del fondo a Lago di Tesero UF6 - Arredi									
FASE PROGETTO : PROGETTO ARREDI									
CATEGORIA : TAVOLE									
TITOLO TAVOLA : RISTORANTE PIANTA ARREDO									
C. SIP :	C. SOC :	SCALA :	FASE PROGETTO :	TIPO ELAB. :	CATEGORIA :	PARTI D'OPERA :	N° PROGR. :	REVISIONE :	
E-90/000	5360		PA	T	A	UF2	1		
PROGETTO :						Visto I IL DIRIGENTE :			
arch. Michele GAMBERONI						ing. Marco GELMINI			
						Visto I IL DIRETTORE DELL'UFFICIO :			
						ing. Matteo D'IGNAZIO			
						IL COORDINATORE DEL GRUPPO DI PROGETTO :			
						ing. Gabriele DEVIGILI			
NOME FILE :						DATA REDAZIONE : APRILE 2025			