

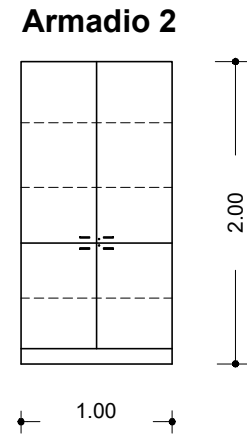
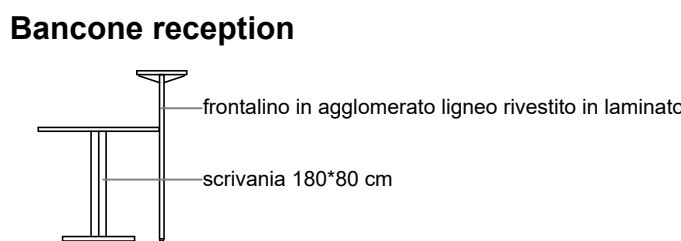
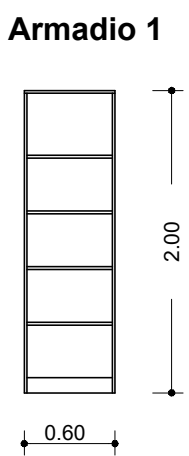
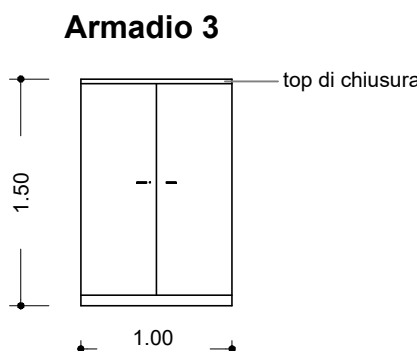



UF1a piano interrato 1:100

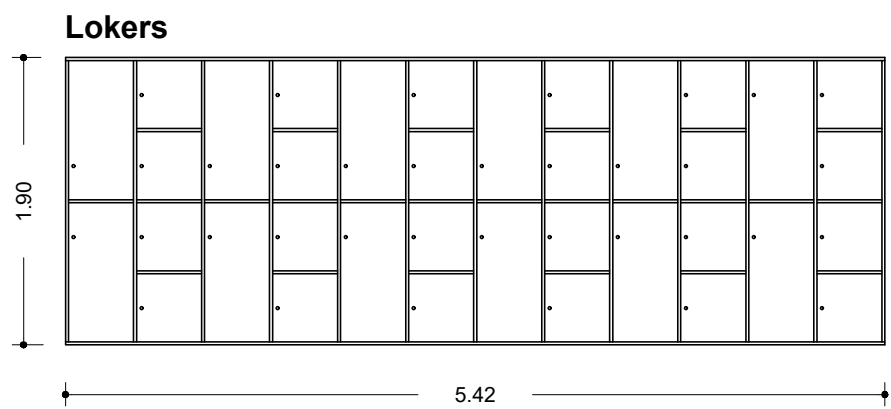


Postazioni lungo vetrata

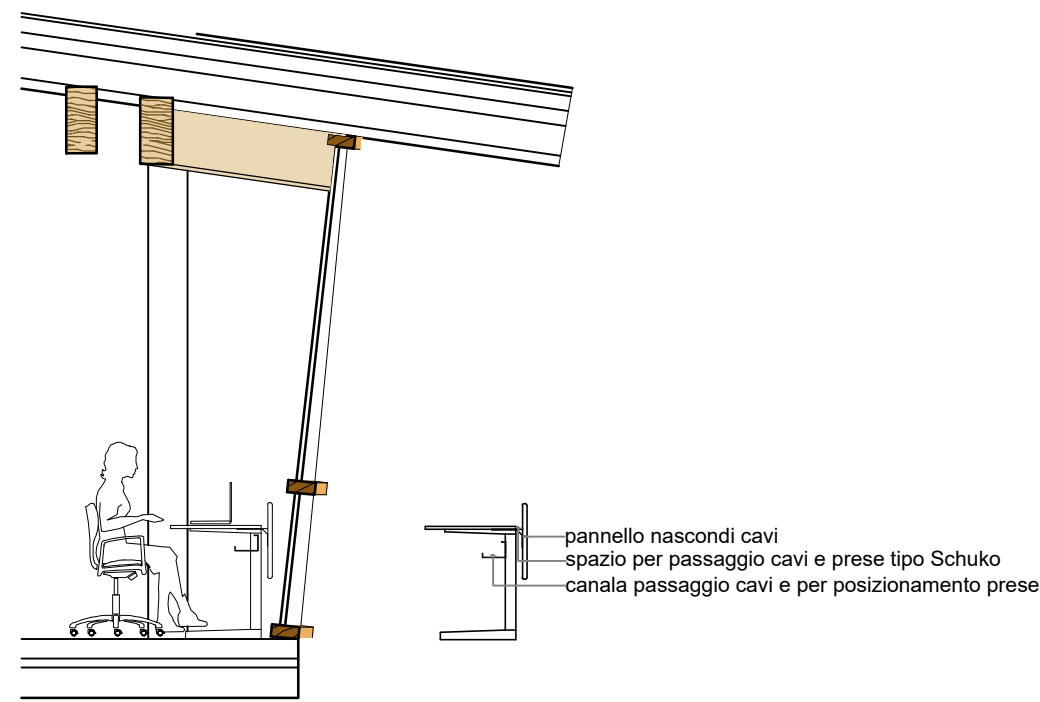


UF1b EX TRIBUNA piano terra

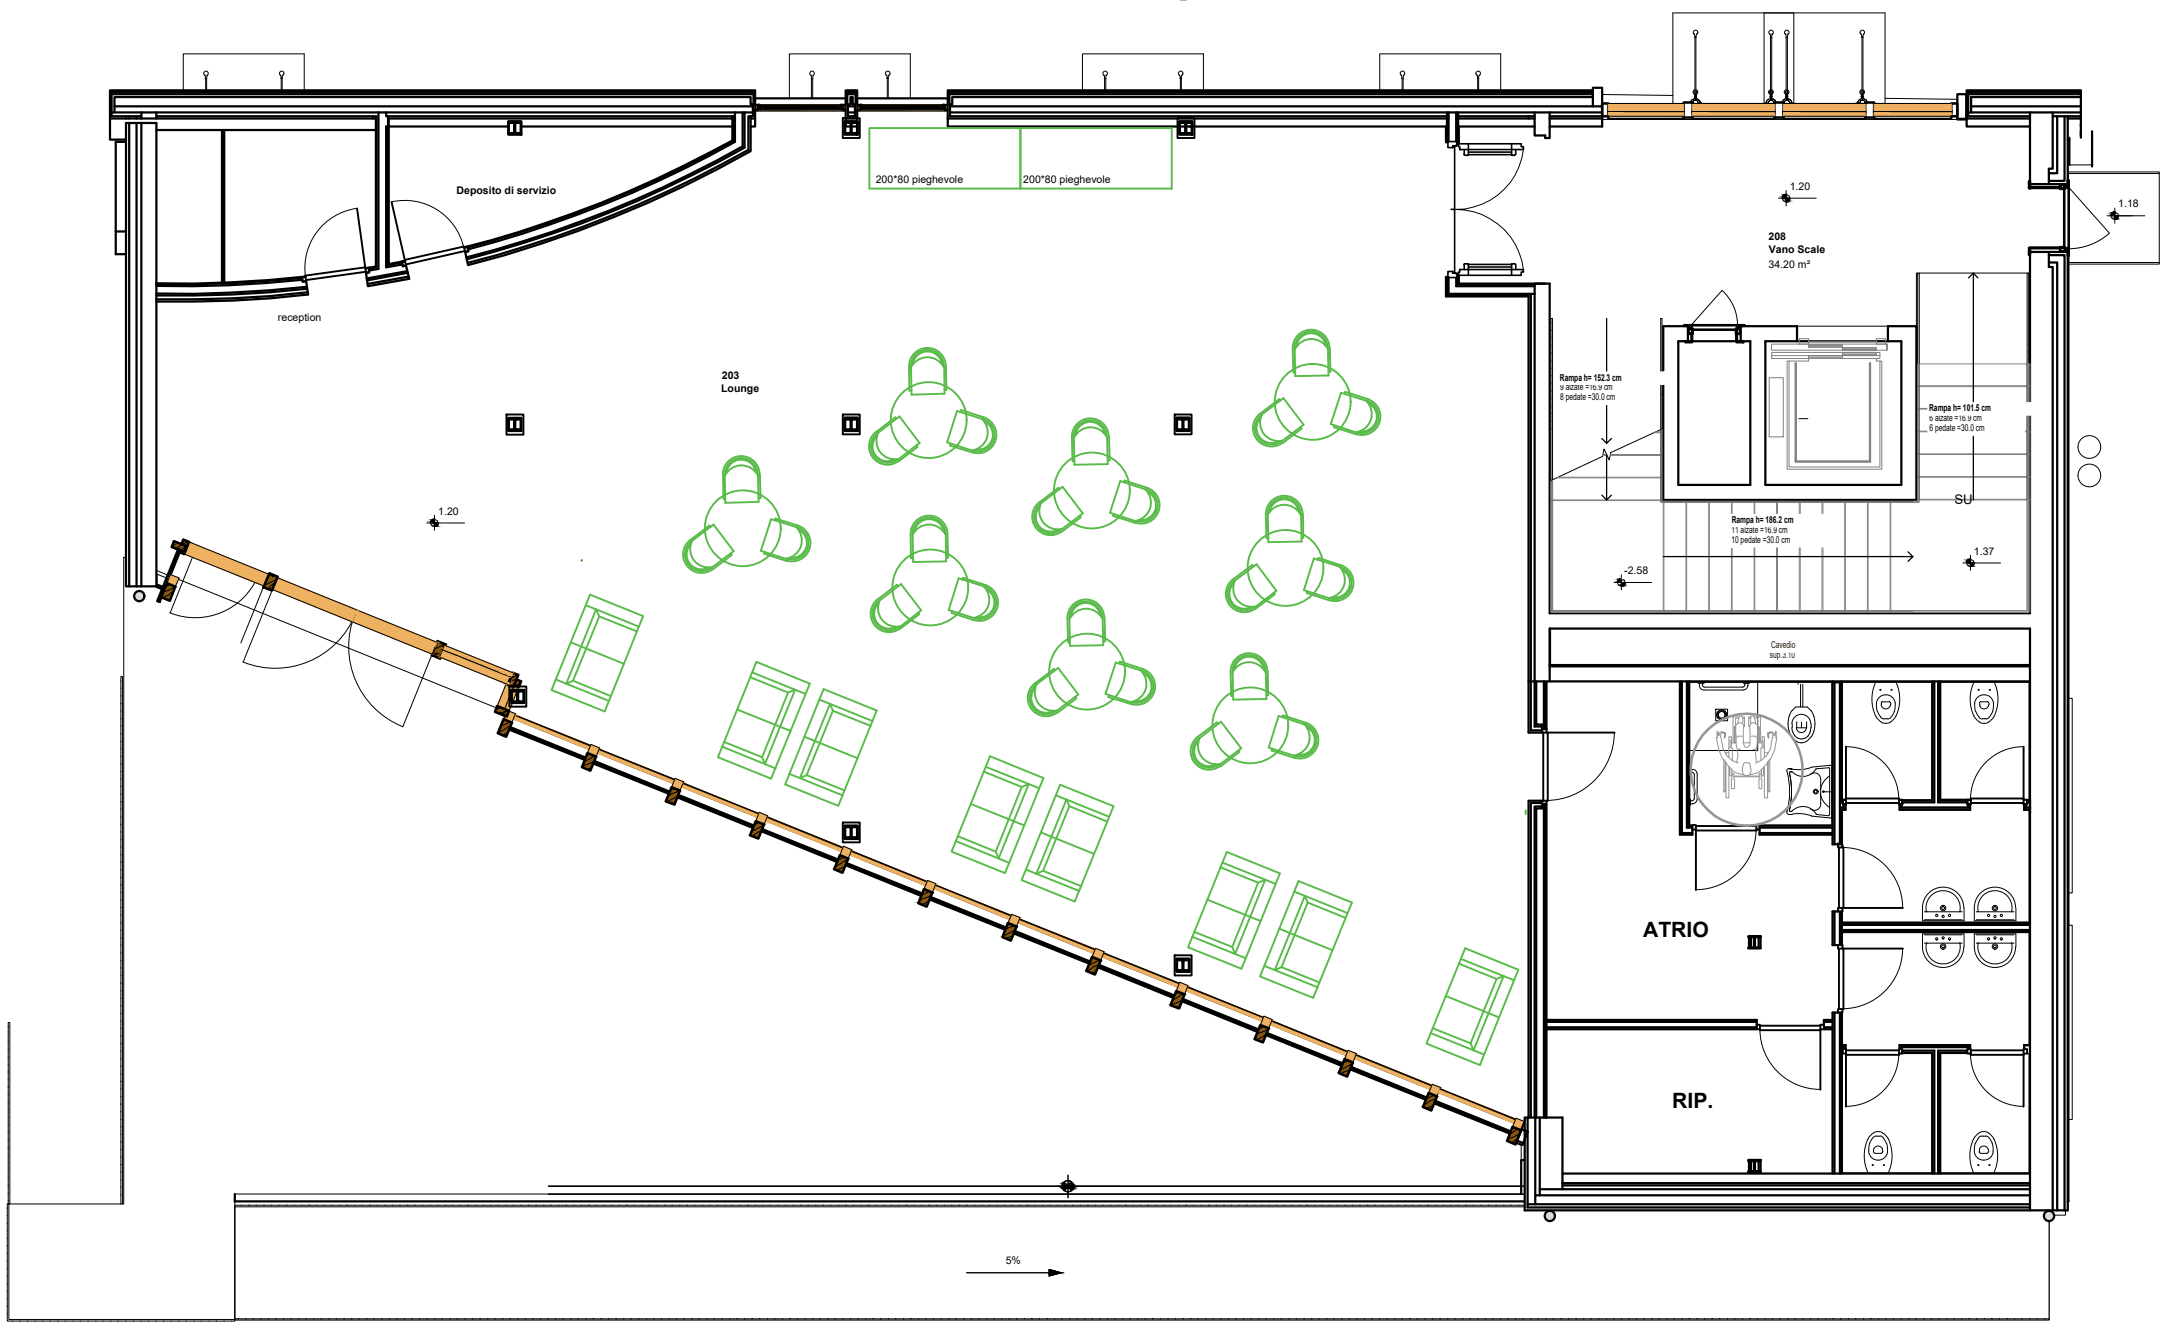

UF1b EX TRIBUNA piano primo

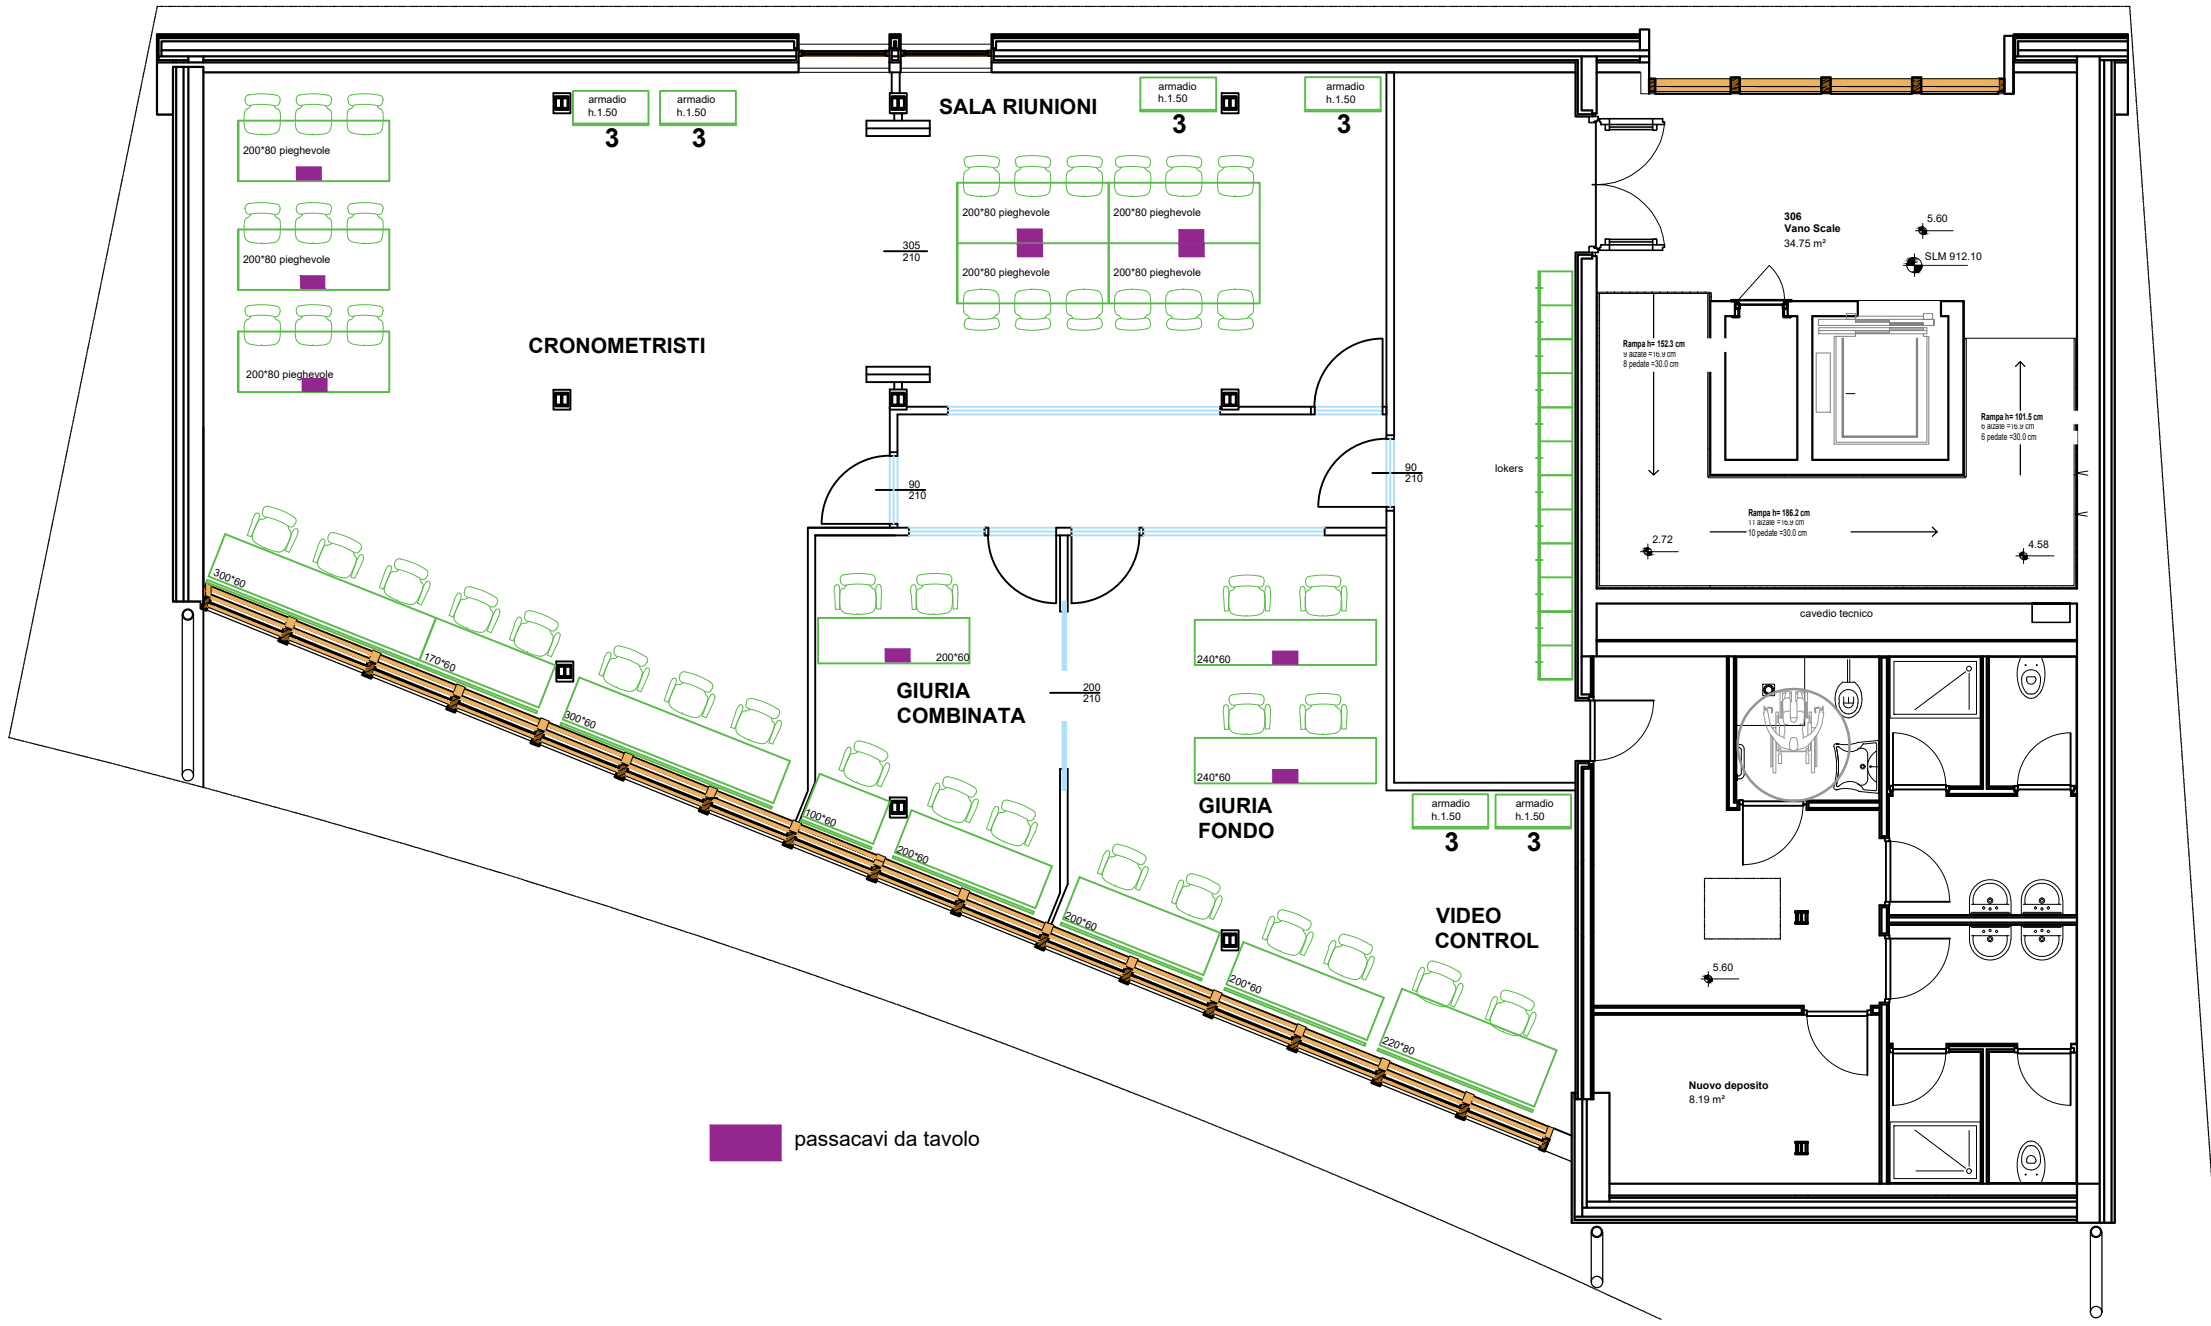

SALA STAMPA UF1a piano primo

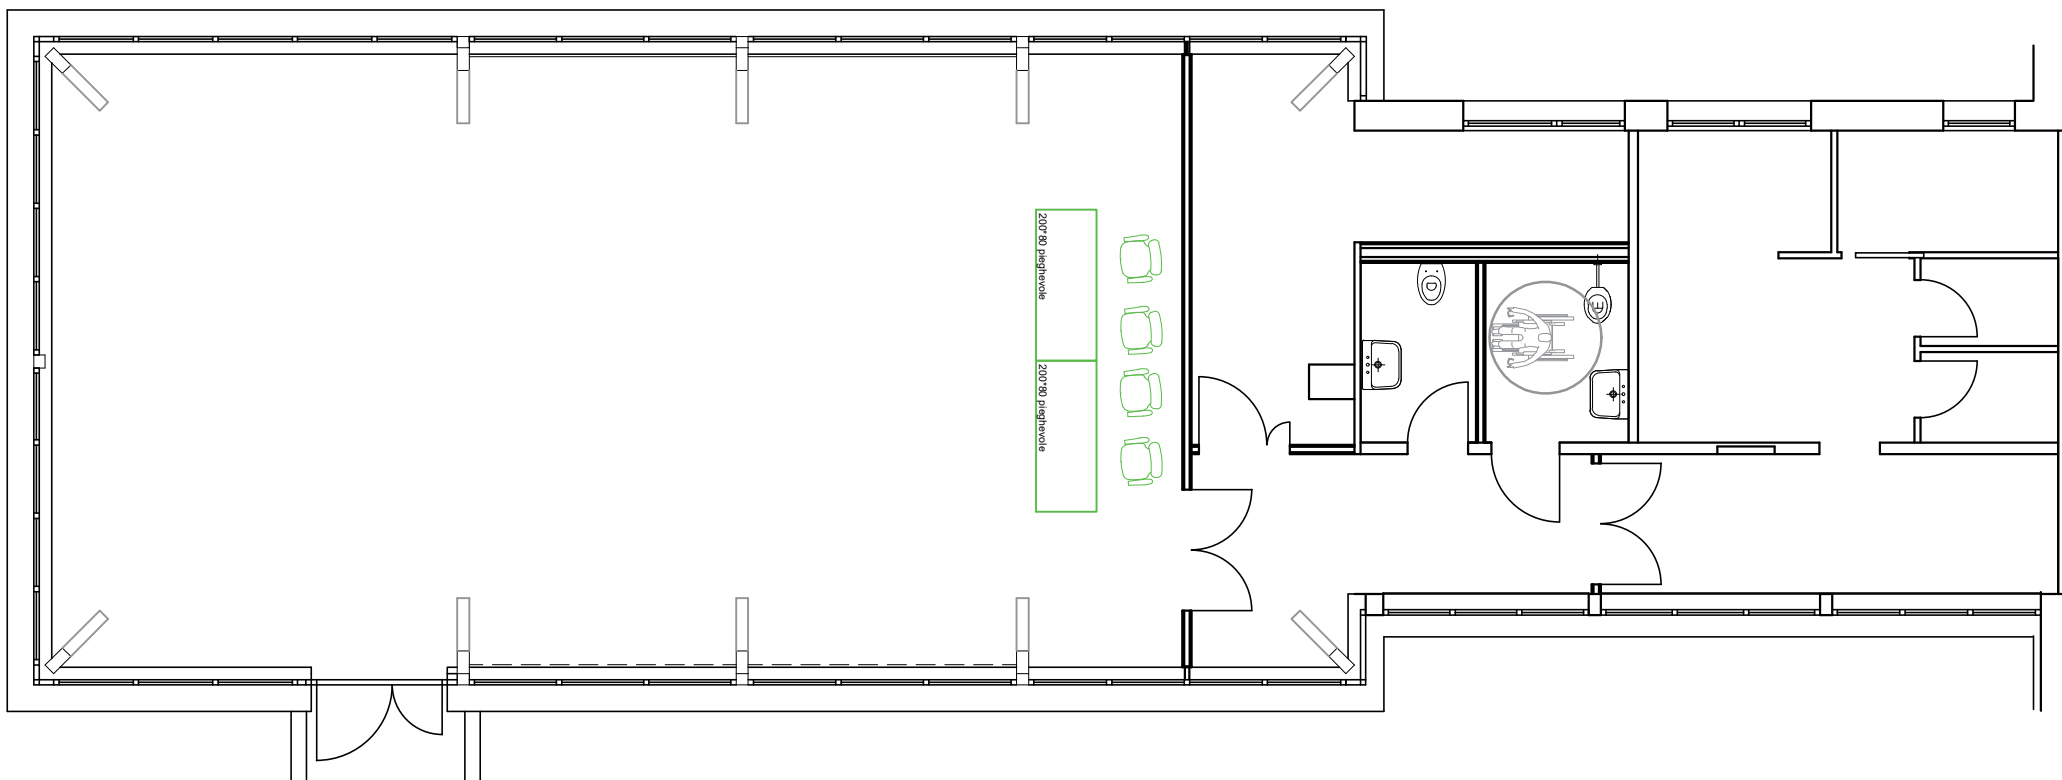

PROVINCIA AUTONOMA DI TRENTO
AGENZIA PROVINCIALE OPERE PUBBLICHE
SERVIZIO OPERE CIVILI
UFFICIO PROGETTAZIONE E DIREZIONE LAVORI



COMUNE DI TESERO
LAVORI PUBBLICI E AMBIENTE



Lavori di adeguamento dello
stadio del fondo a Lago di Tesero
UF6 - Arredi

FASE PROGETTO: PROGETTO ARREDI									
CATEGORIA: ARREDI									
TITOLO TAVOLA: FORNITURA ARREDO									
C. SIP: E-90/000	C. SOC: 5360	SCALA: VARIE	FASE PROGETTO: PA	TIPO ELAB.: T	CATEGORIA:	PARTI D'OPERA:	N° PROG: 3	REVISIONE:	
PROGETTO ARCHITETTONICO: geom. Sergio GIAMBERARDINO			PROGETTO STRUTTURE e ANTINCENDIO:			Visto I IL DIRIGENTE: ing. Marco GELMINI			
PROGETTO IMPIANTI ELETTRICI:			PROGETTO IMPIANTI TERMOMECCANICI:			Visto I IL DIRETTORE DELL'UFFICIO : ing. Matteo D'IGNAZIO			
CSP:			RELAZIONE GEOLOGICA:			IL COORDINATORE DEL GRUPPO DI PROGETTO: ing. Gabriele DEVIGILI			
NOME FILE:						DATA REDAZIONE : MARZO 2025			