





UF1B EX TRIBUNA piano seminterrato

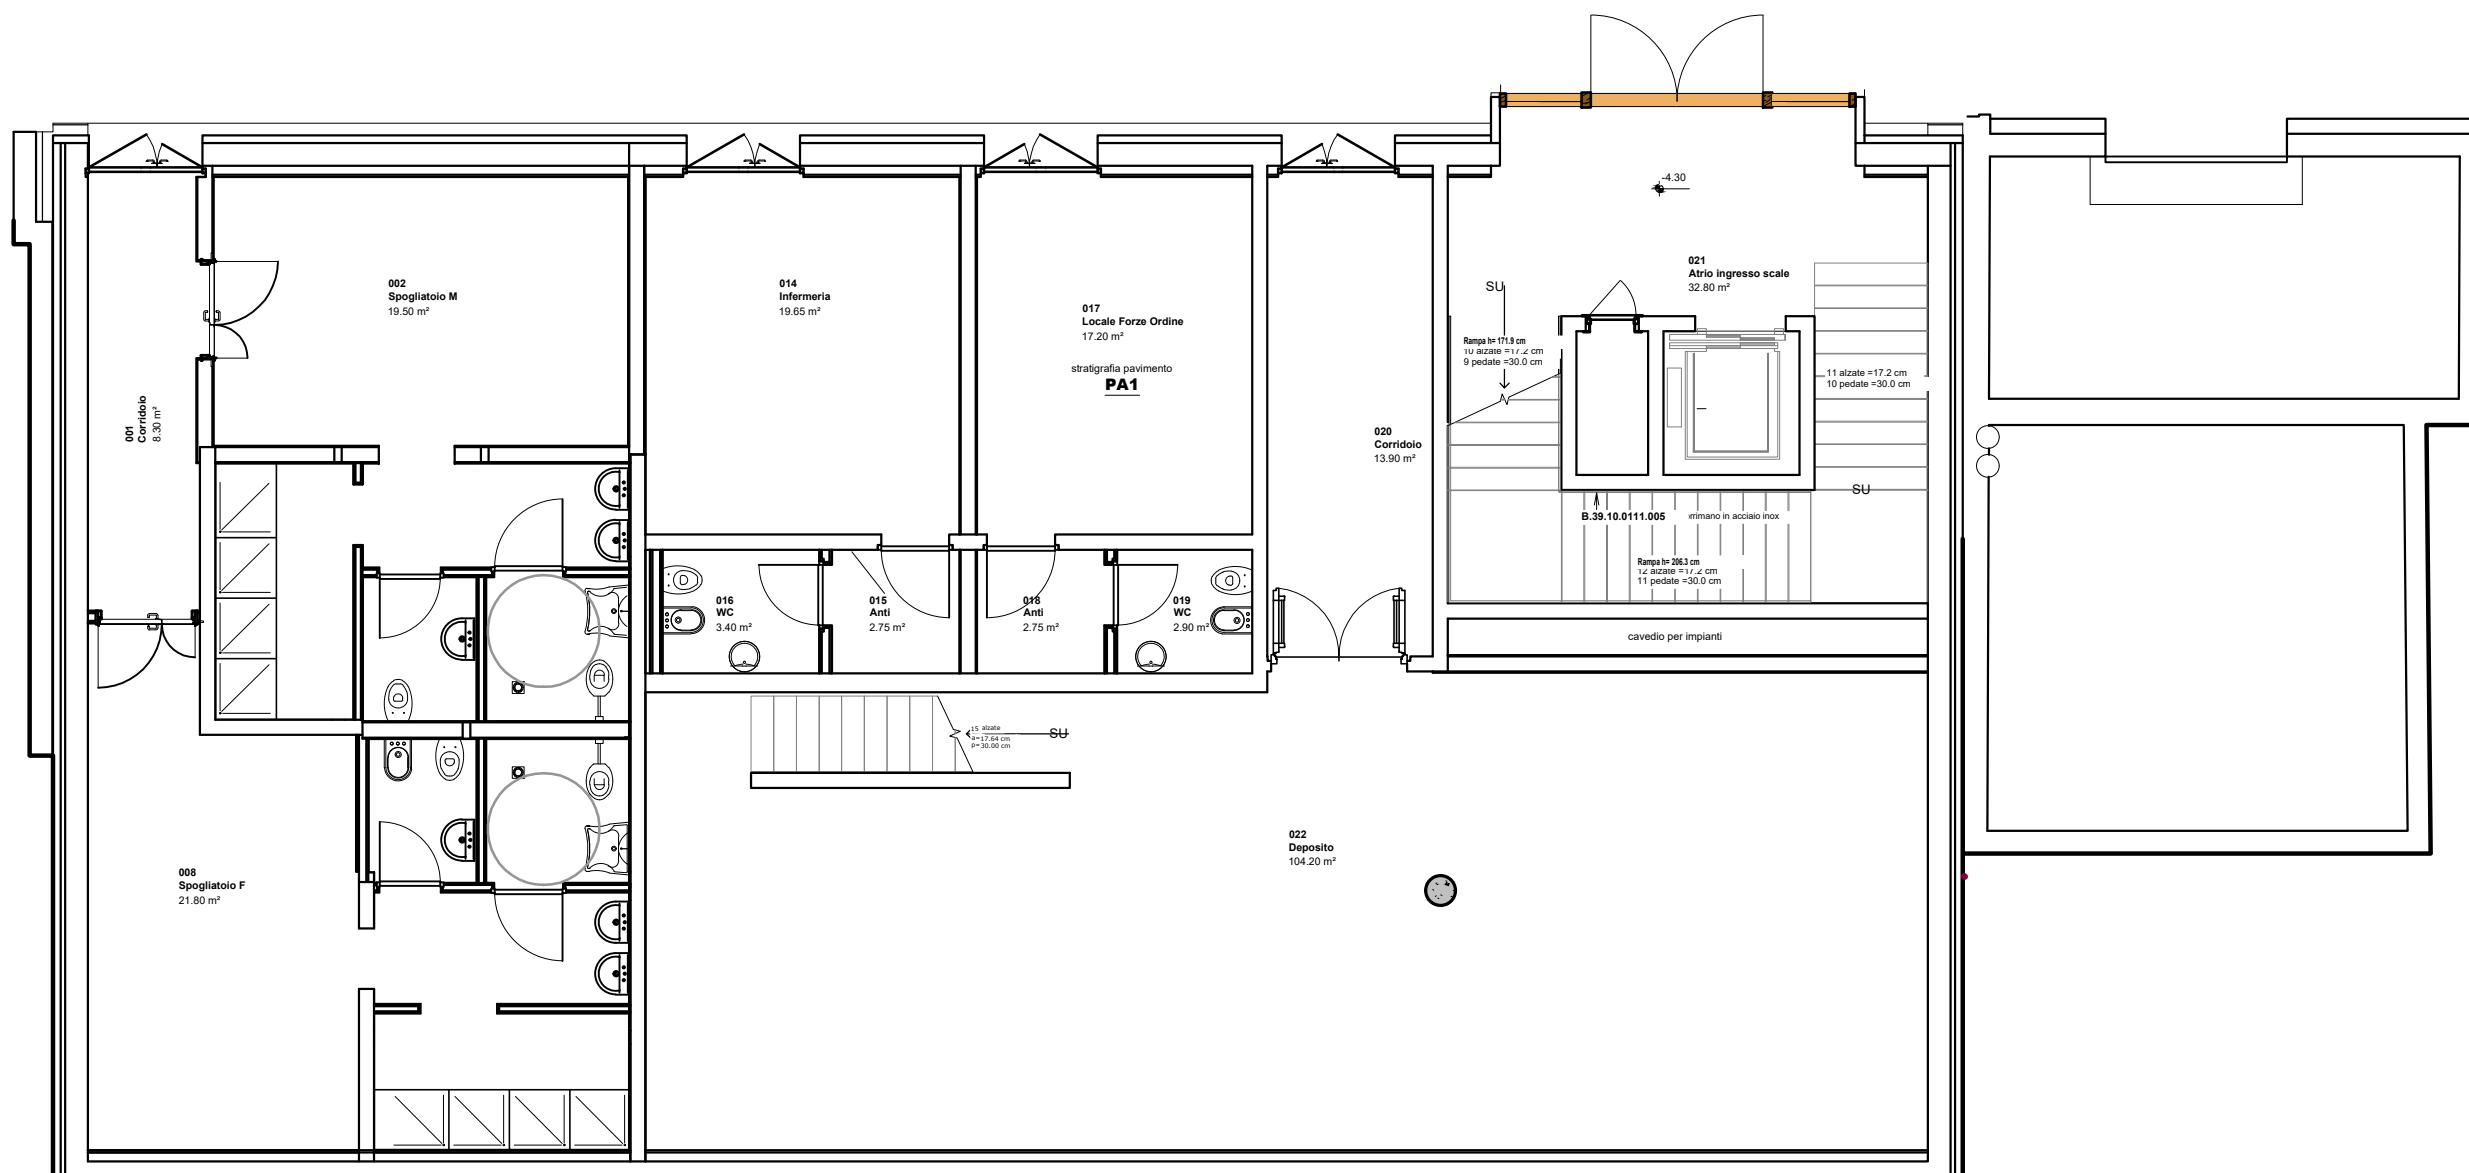


UF1B EX TRIBUNA piano terra

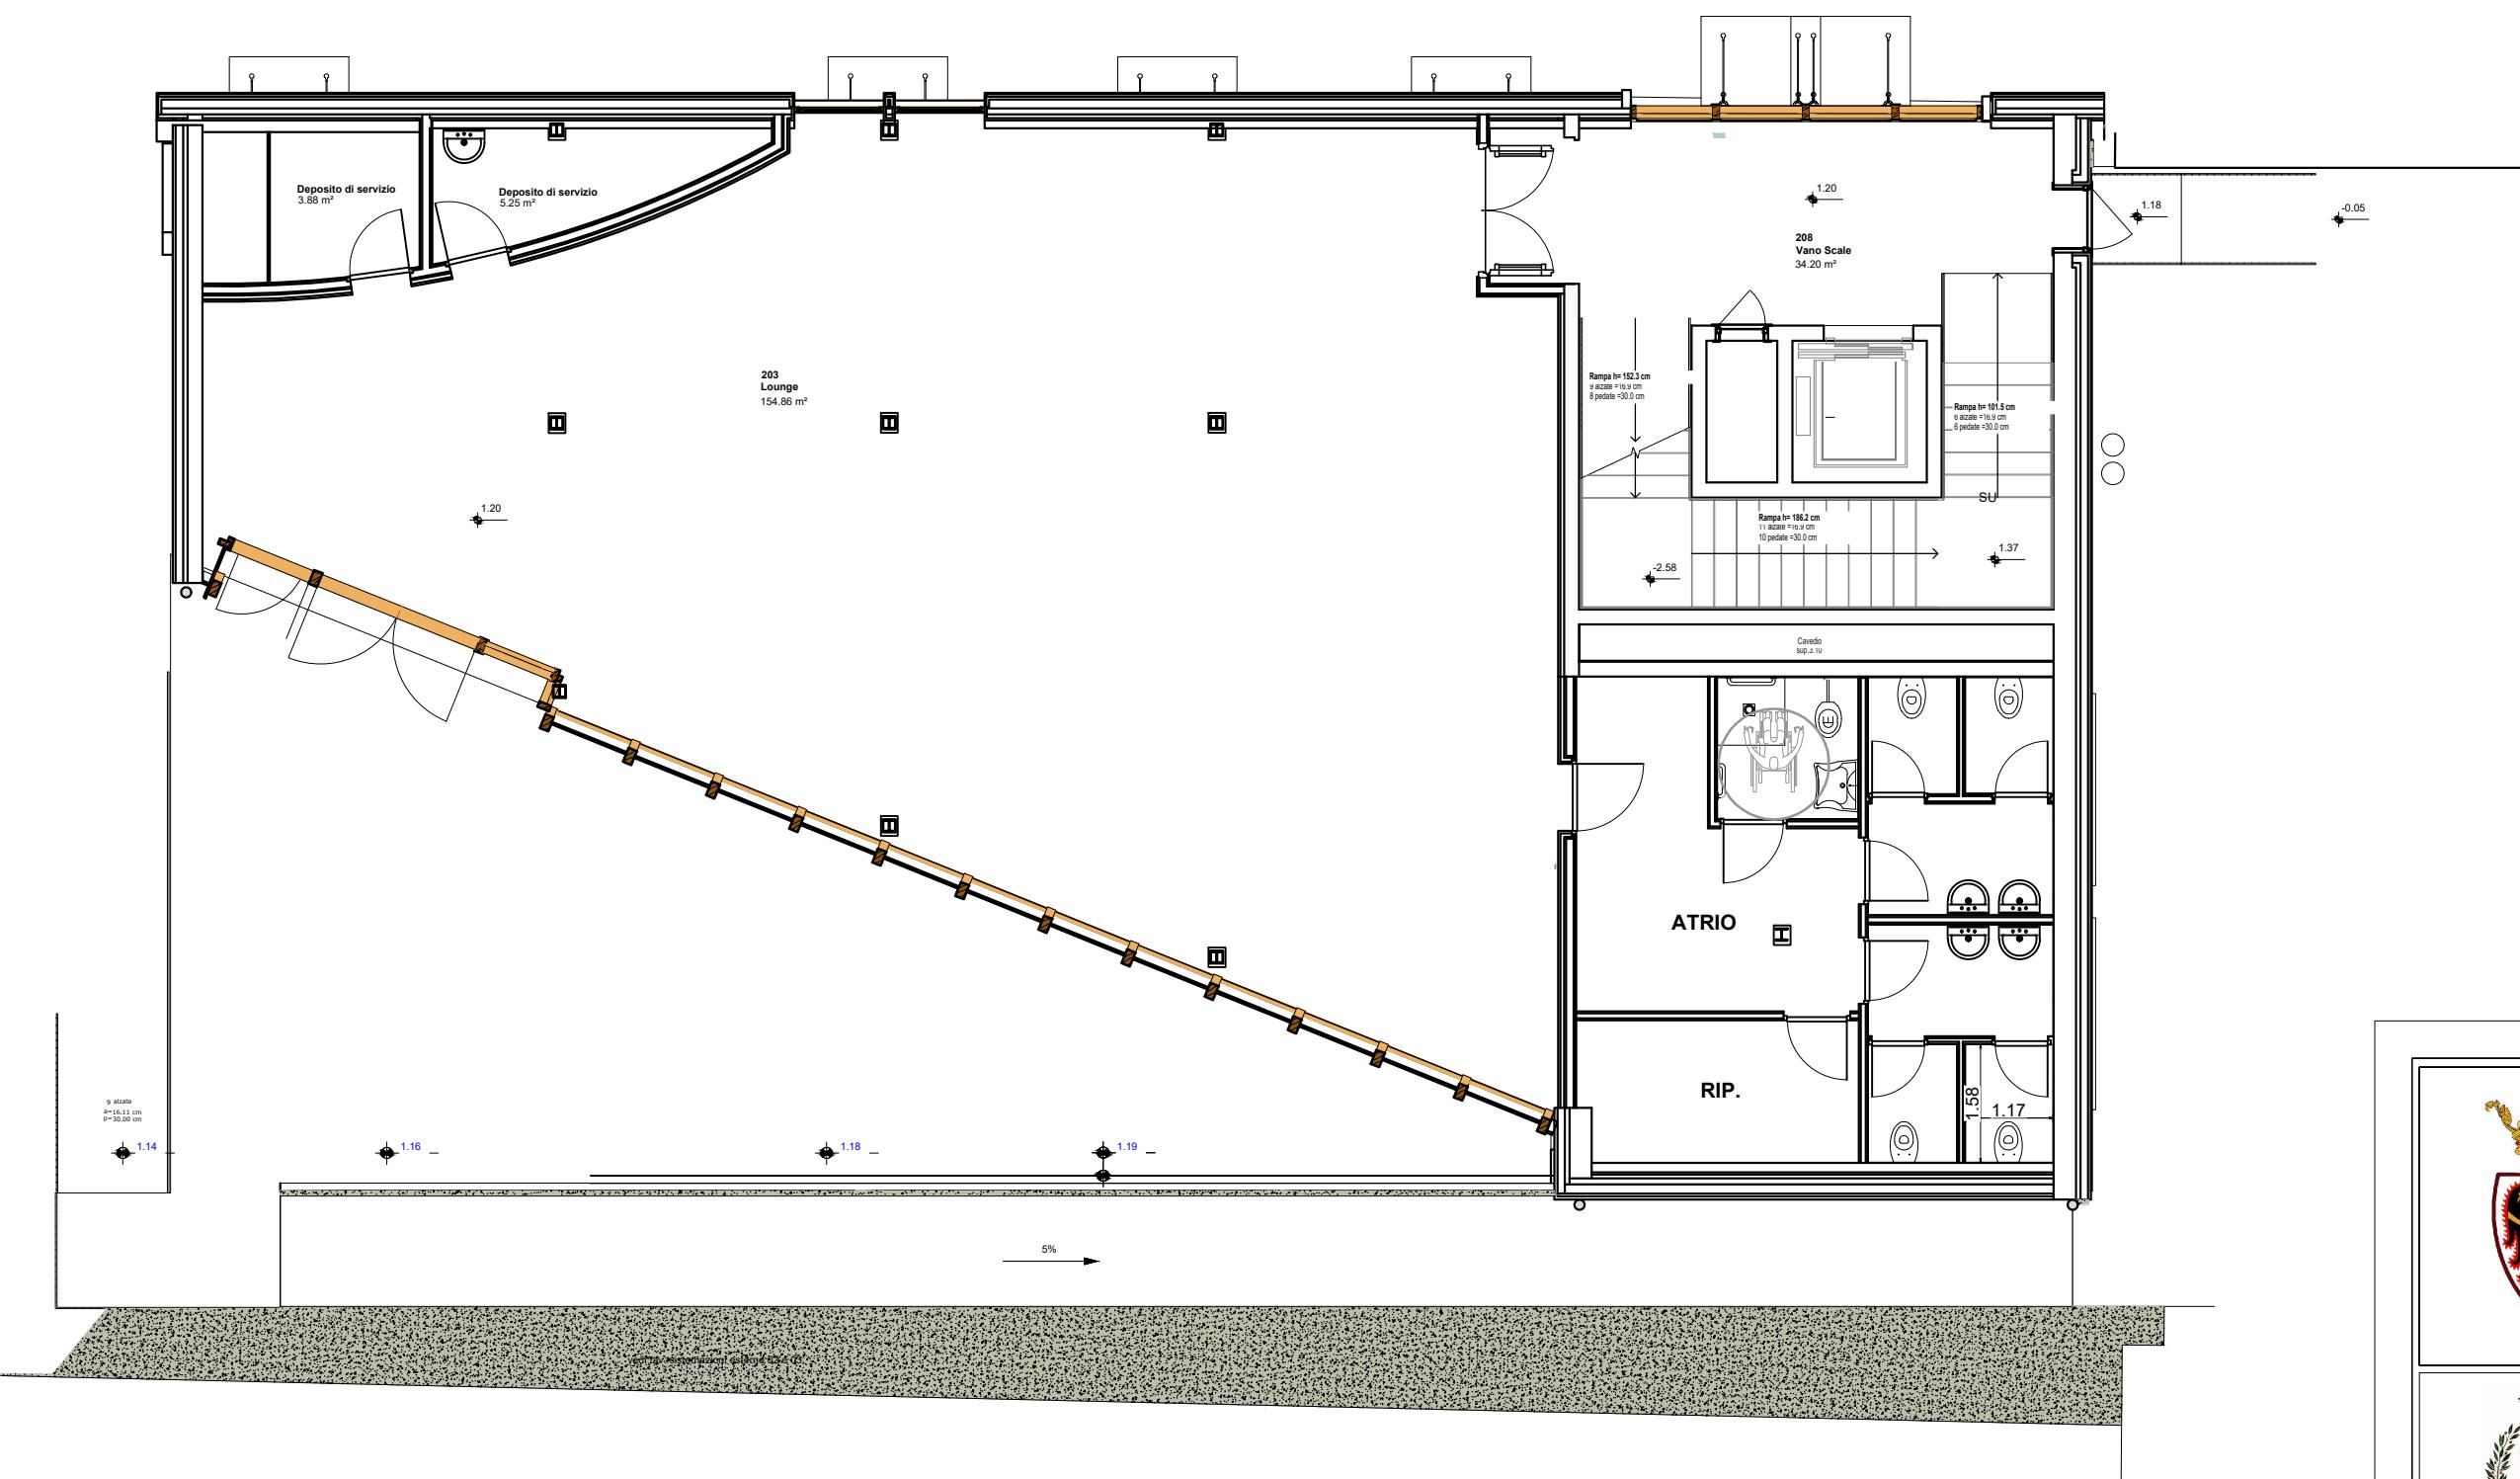

UF1B EX TRIBUNA piano primo

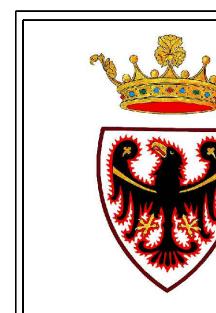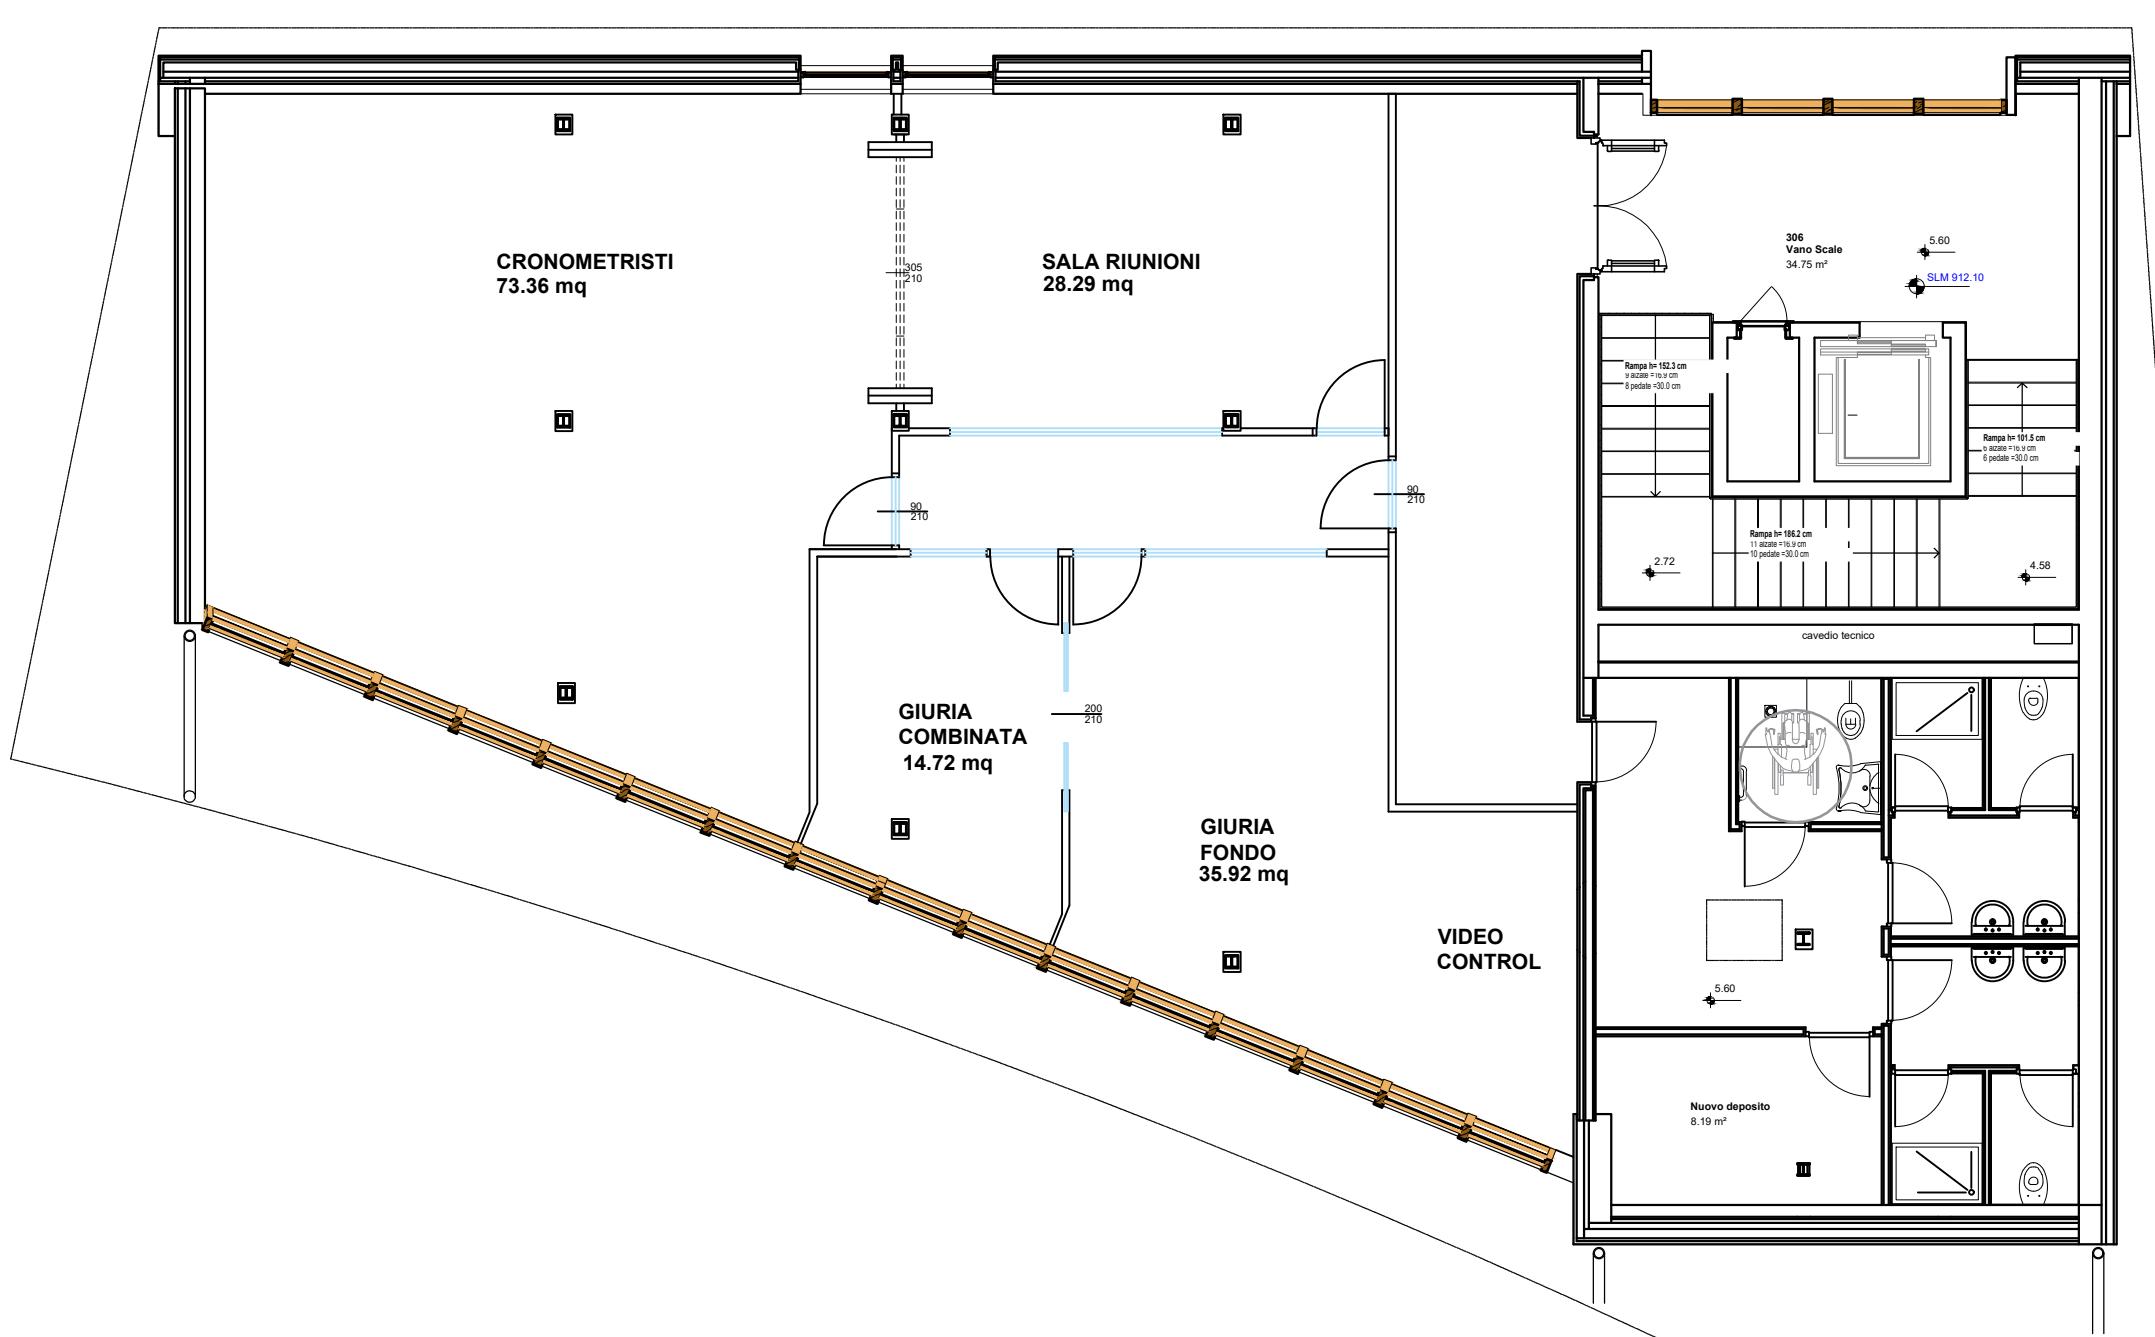

PROVINCIA AUTONOMA DI TRENTO
AGENZIA PROVINCIALE OPERE PUBBLICHE
SERVIZIO OPERE CIVILI
UFFICIO PROGETTAZIONE E DIREZIONE LAVORI

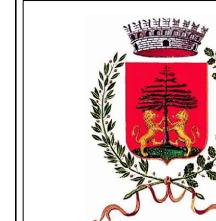

COMUNE DI TESERO

LAVORI PUBBLICI E AMBIENTE

Lavori di adeguamento dello stadio del fondo a Lago di Tesero UF1-B

FASE
PROGETTO : STATO DI PROGETTO VARIANTE N°2

CATEGORIA

TITOLO

Ex Tribune

Pianta piano seminterrato - terra - primo

C. SIP: E-90/000	C. SOC: 5360	1 : 100	FASE PROGETTO : E	TIPO ELAB. : T	CATEGORIA : 312	PARTE D'OPERA : UF1-B	N° PROGR. 1	REVISIONE :
PROGETTO ARCHITETTONICO: ing. Gabriele DEVIGILI geom. Sergio GIAMBERARDINO	PROGETTO STRUTTURE e ANTINCENDIO: ing. Marco SONTACCHI	Visto IL DIRIGENTE: ing. Marco GELMINI						
PROGETTO IMPIANTI ELETTRICI: ing. Renato COSER	PROGETTO IMPIANTI TERMOMECCANICI: ing. Giovanni BETTI	Visto IL DIRETTORE DELL'UFFICIO : ing. Matteo D'IGNAZIO IL COORDINATORE DEL GRUPPO DI PROGETTO: ing. Gabriele DEVIGILI						
CSP: ing. Pietro MATTIOLI	RELAZIONE GEOLOGICA: geol. Mirko DEMOZZI	RELAZIONE ACUSTICA: ing.. Matteo AGOSTINI						
NOME FILE :		DATA REDAZIONE : 26/02/2025						