PLANIMETRIA SOTTOSERVIZI DI VARIANTE SU PIAZZALE CENTRO FONDO - scala 1:500

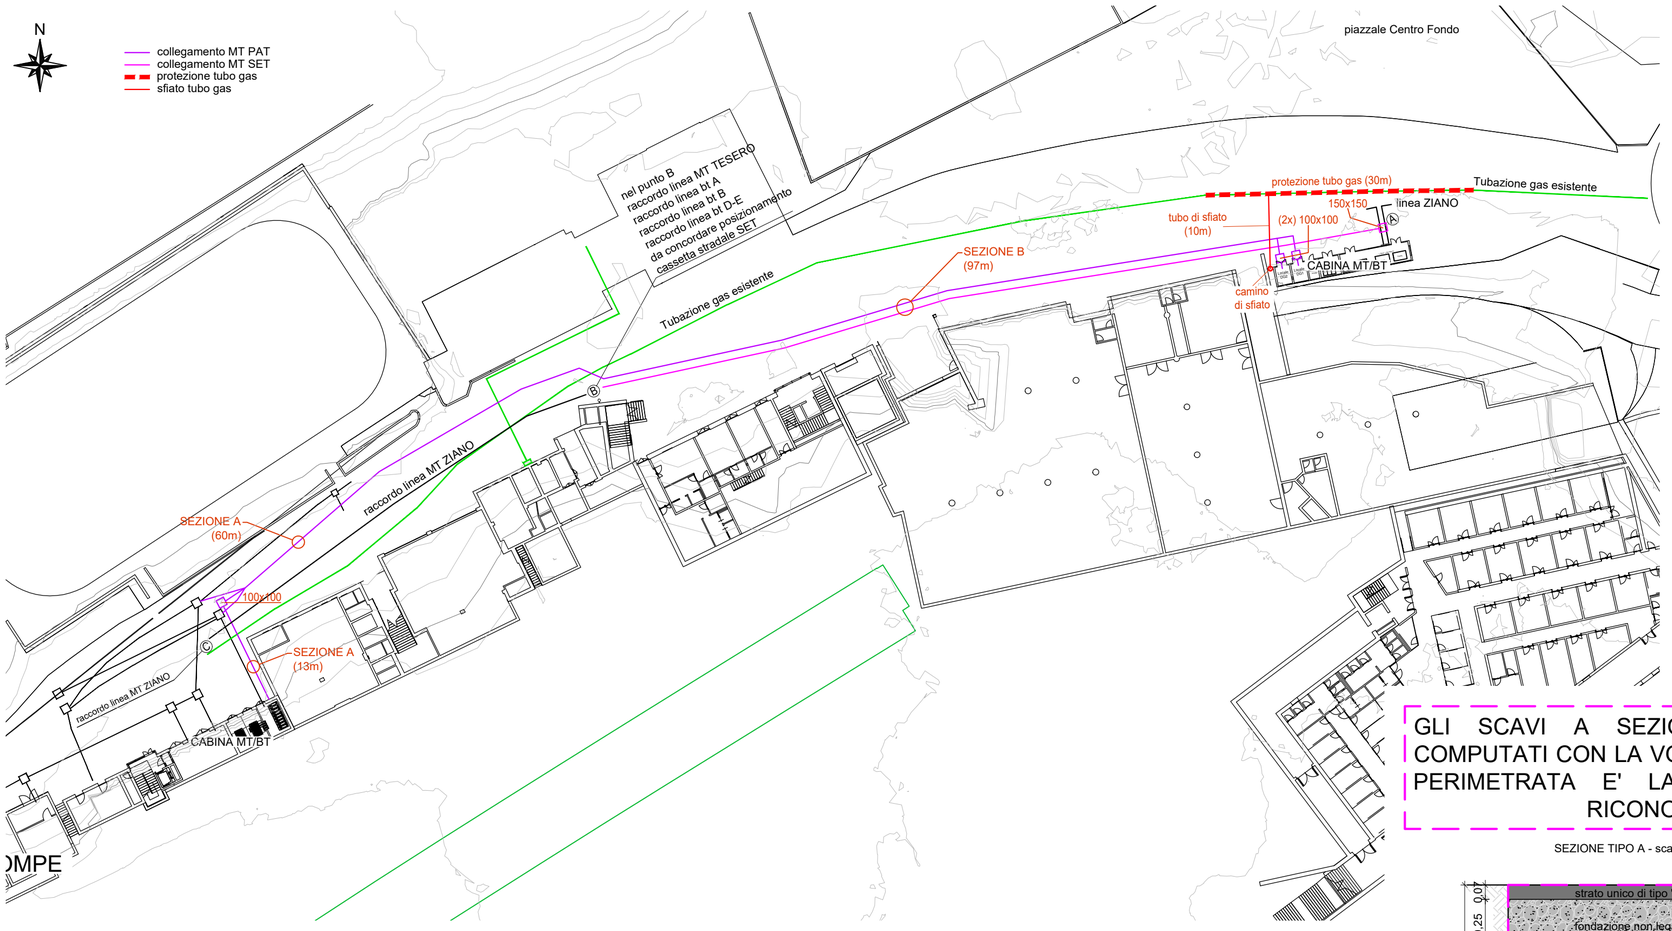

SEZIONE SCAVO TUBO GAS - scala 1:20

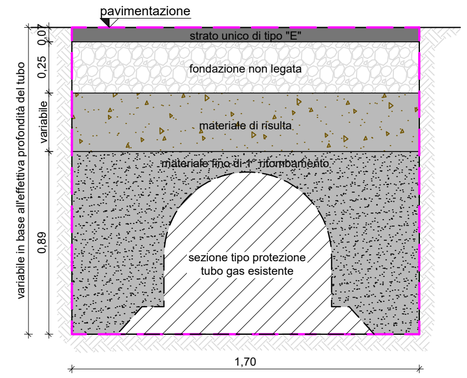

SEZIONE TIPO PROTEZIONE
TUBO GAS ESISTENTE - scala 1:20

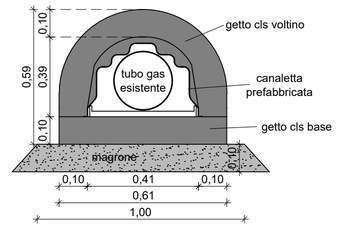

Lo scavo dovrà essere realizzato in modo che la sua sezione consenta:

- La gettata del calcestruzzo per la realizzazione della soletta di base;
- La collocazione, tra la soletta di base e la generatrice inferiore della condotta, dei tasselli isolanti (L=40cm);
- La sovrapposizione alla condotta delle canalette sagomate lineari e di quelle a settori;
- La gettata in calcestruzzo per la realizzazione del voltino;
- La posa delle canalizzazioni di sfiato dalle estremità del cunicolo fino al punto di fuoriuscita dal terreno.

Nell'esecuzione degli scavi dovranno essere rispettate le prescrizioni di seguito riportate.

- Le date d'esecuzione dovranno essere sempre comunicate con congruo anticipo al Servizio Gas, alfine di organizzare il necessario presidio da parte del personale tecnico di Novareti S.p.A.
- Si potrà ricorrere all'ausilio di mezzi meccanici solamente per asportare eventuali strati di pavimentazione, mentre a profondità maggiori è consentito solo lo scavo a mano. I mezzi meccanici dovranno essere di dimensione e potenza ridotta con peso complessivo a pieno carico non superiore a 15 t e dotati di benna liscia. Tutti gli scavi, inoltre, dovranno essere condotti in maniera tale da evitare cedimenti o frane che possano compromettere l'integrità della rete gas.
- Le modalità di rinterro dovranno essere quelle previste dal paragrafo 8.2.3.7.2 della norma UNI10576:2018. Si dovrà, in particolare, aver cura di costipare adeguatamente il rinterro e di ripristinare sia il completo rivestimento in sabbia delle condotte, sia il nastro monitore sulla verticale delle medesime.

FORNITURE NECESSARIE:

- 40m canaletta polistirolo 12"
- 40m tassello isolante 12"
- n. 2 setti di separazione 12"
- n. 1 dispositivo di sfiato
- 20m tubo di sfiato DN80 Sp. 2,9mm Fe 33 UNI 7288
- n. 1 camino di sfiato TAB. GASD A.10.08.01

GLI SCAVI A SEZIONE RISTRETTA INDICATI SONO COMPUTATI CON LA VOCE EPPAT E.01.04.0041.005. QUELLA PERIMETRATA E' LA SEZIONE MASSIMA DI SCAVO RICONOSCIUTA ALL'IMPRESA

SEZIONE TIPO A - scala 1:20

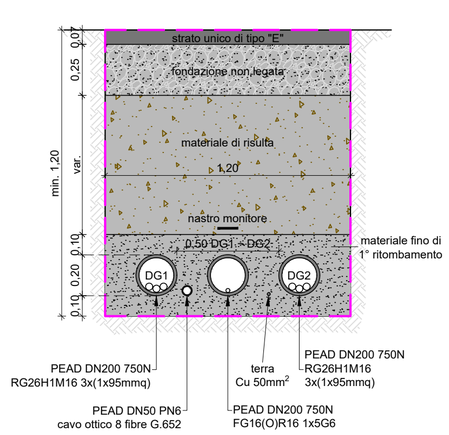

SEZIONE TIPO B - scala 1:20

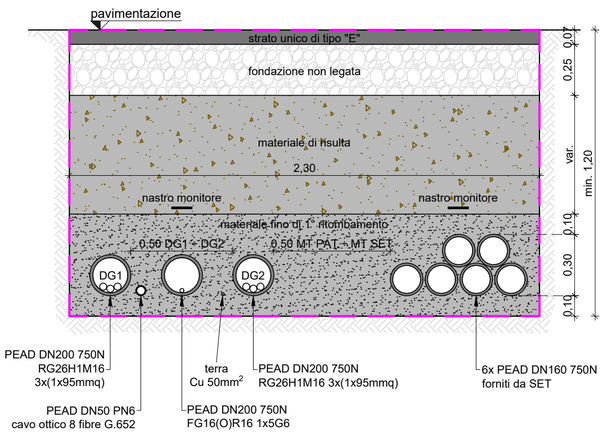

PLANIMETRIA DRENAGGI DI VARIANTE SULLE PISTE - scala 1:1000

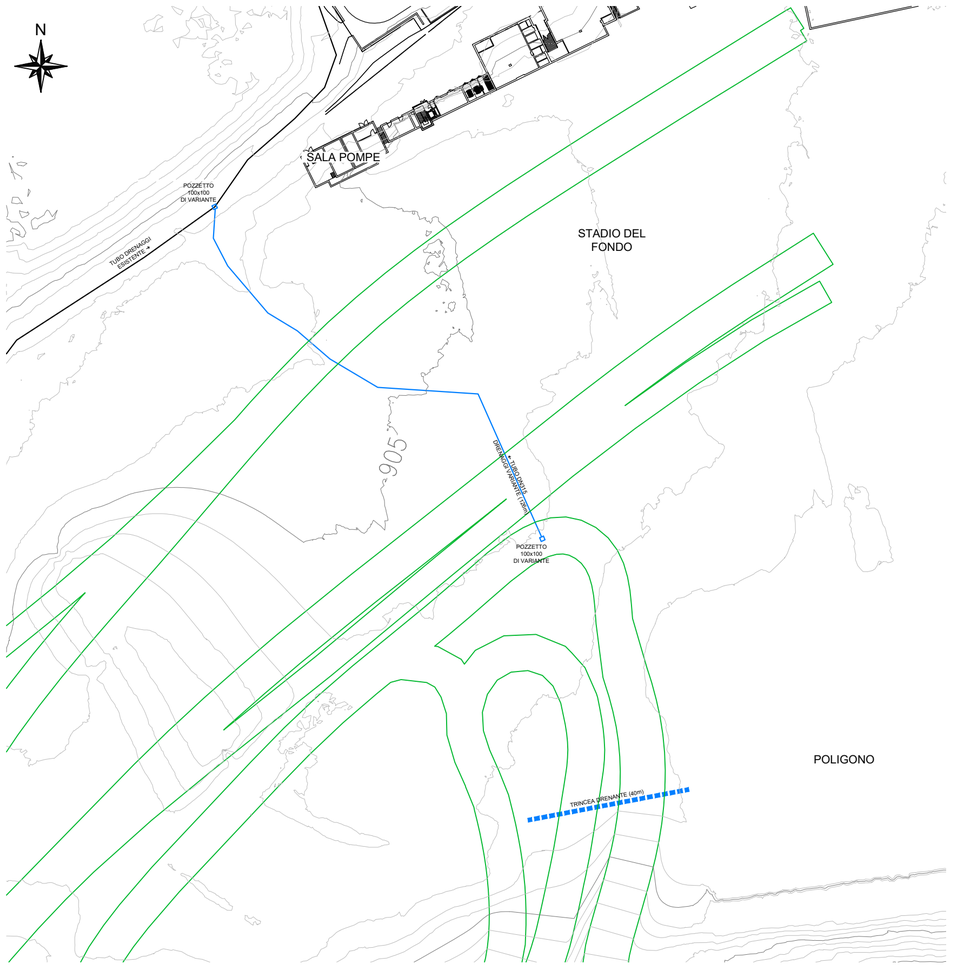

GLI SCAVI A SEZIONE RISTRETTA INDICATI SONO COMPUTATI CON LA VOCE EPPAT E.01.04.0041.005. QUELLA PERIMETRATA E' LA SEZIONE MASSIMA DI SCAVO RICONOSCIUTA ALL'IMPRESA

SEZIONE TIPO SCARICO DRENAGGIO - scala 1:20

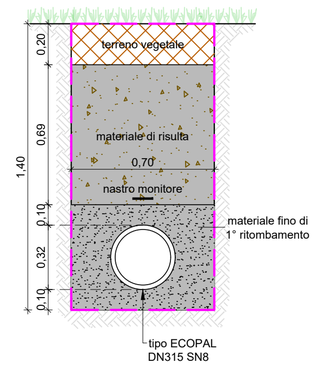

SEZIONE TIPO TRINCEA DRENANTE
scala 1:20

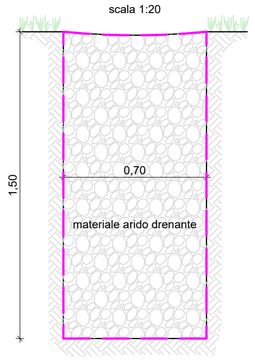

PROVINCIA AUTONOMA DI TRENTO
AGENZIA PROVINCIALE OPERE PUBBLICHE
SERVIZIO OPERE CIVILI
UFFICIO PROGETTAZIONE E DIREZIONE LAVORI

COMUNE DI TESERO
LAVORI PUBBLICI E AMBIENTE

Lavori di adeguamento dello
stadio del fondo a Lago di Tesero
UF3

FASE PROGETTO : PROGETTO VARIANTE 1

CATEGORIA : IMPIANTI - ILLUMINAZIONE

TITOLO TAVOLA : PLANIMETRIA STATO DI VARIANTE

C. SIP:	C. SOC:	SCALA :	FASE PROGETTO :	TIPO ELAB. :	CATEGORIA :	PARTE D'OPERA :	N° PROGR.	REVISIONE :
E-90/000	5360		V1	T	332	UF3	002	00

PROGETTO ARCHITETTONICO:
PROGETTO SOTTOSERVIZI :
PROGETTO IMPIANTI ELETTRICI:
ing. Giordano FARINA

Visto ! IL DIRIGENTE:
ing. Marco GELMINI

Visto ! IL DIRETTORE DELL'UFFICIO :
ing. Matteo D'IGNAZIO

IL COORDINATORE DEL GRUPPO DI PROGETTO:
ing. Gabriele DEVIGILI

NOME FILE :

DATA REDAZIONE : APRILE 2025